

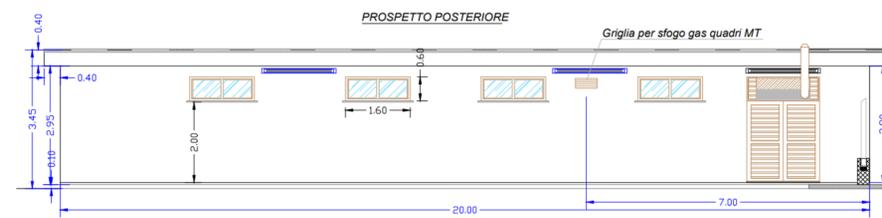
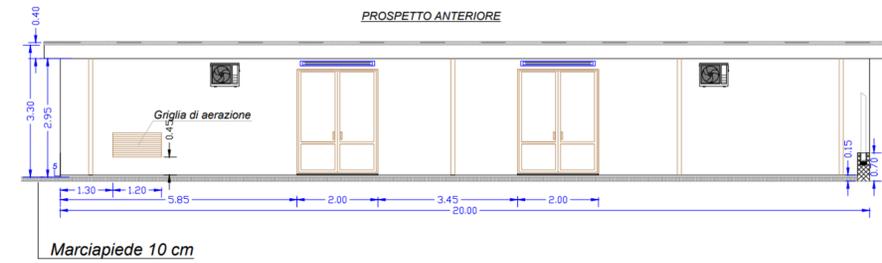
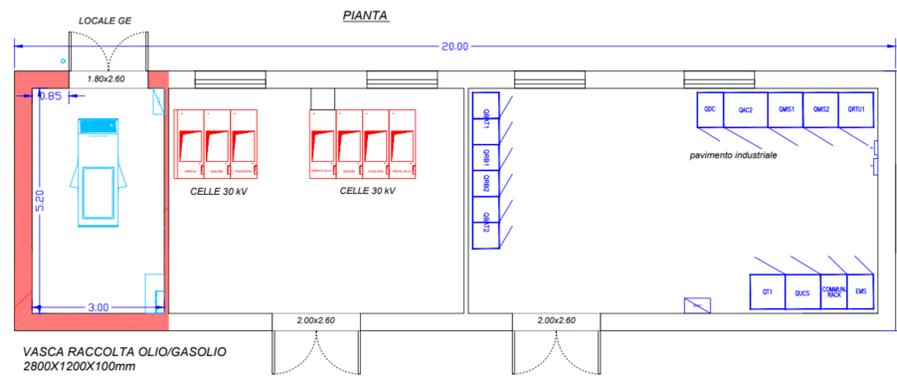


SCALA 1:45

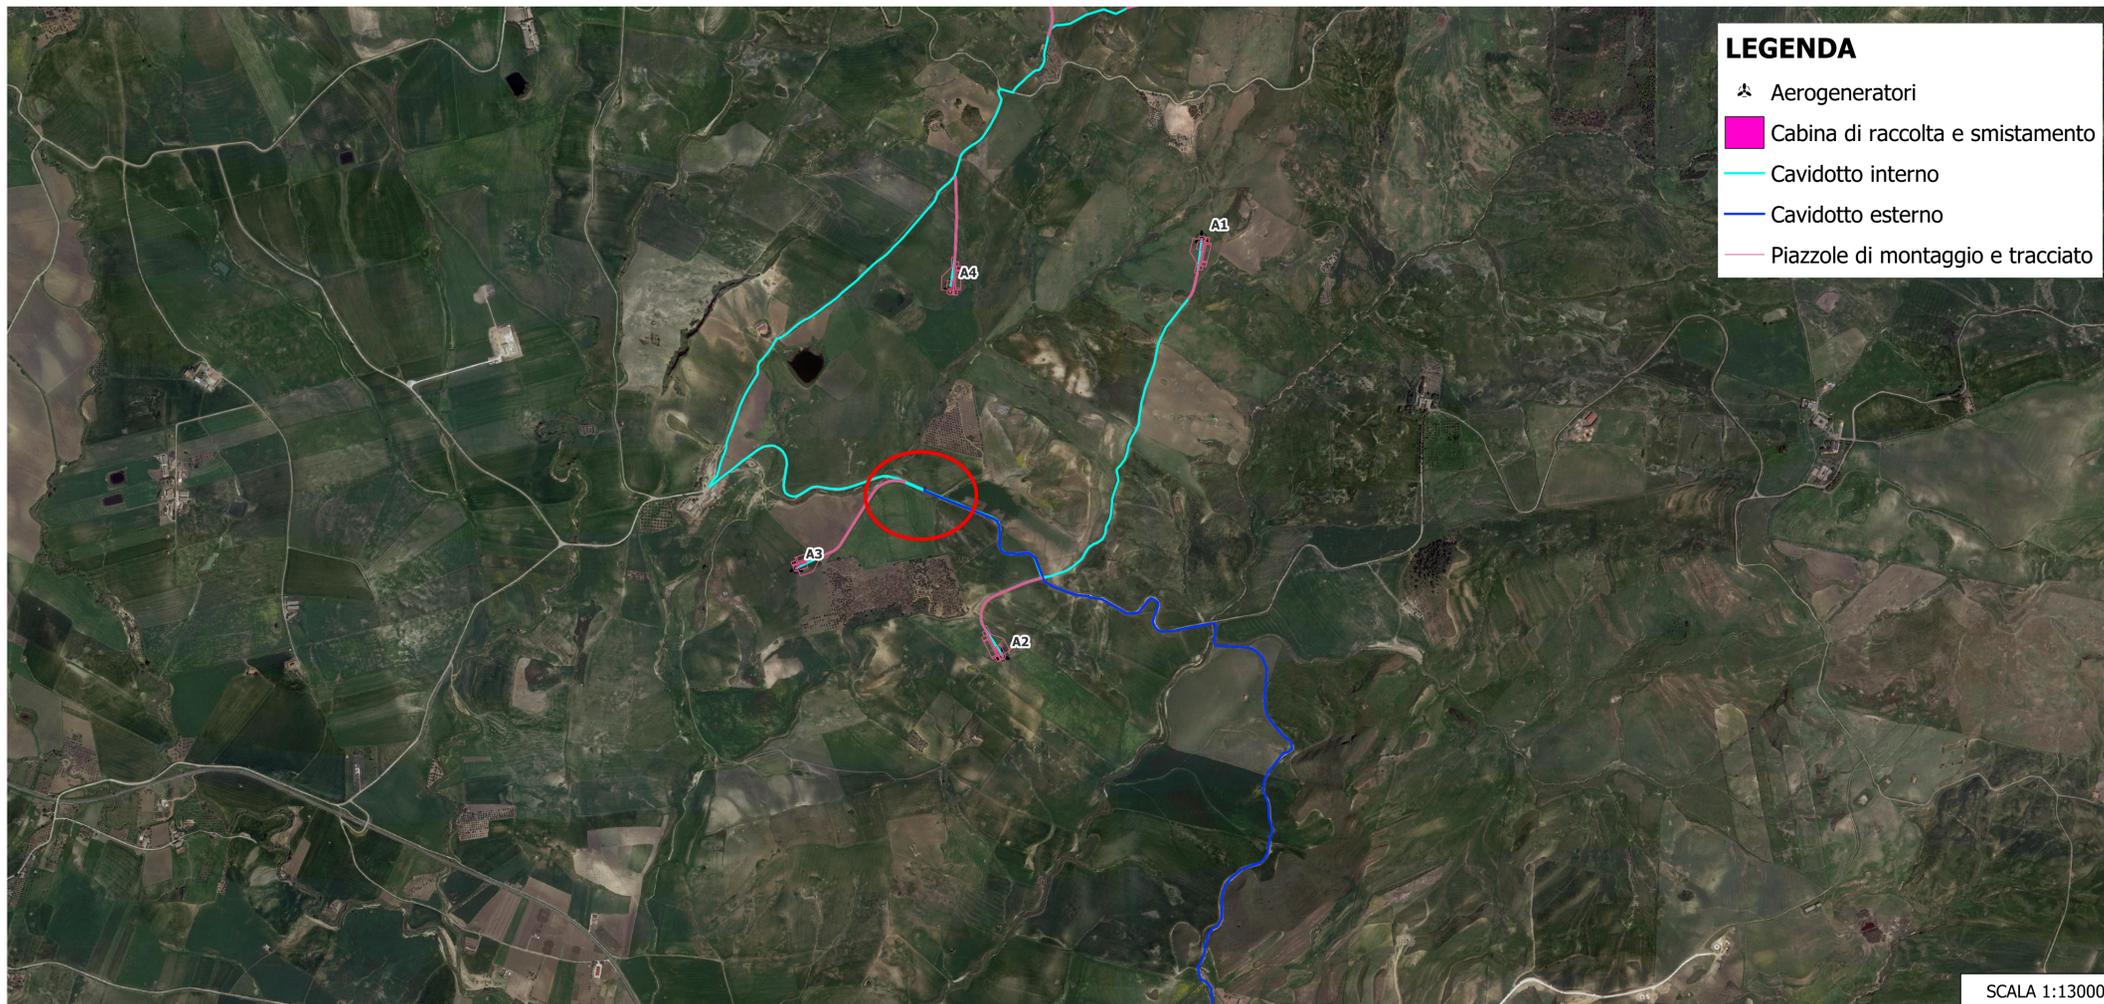

Tipico Cabina di raccolta e smistamento

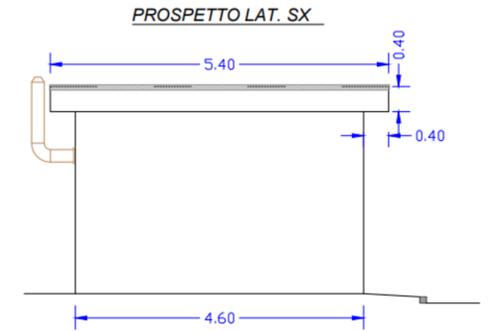

LEGENDA

- Aerogeneratori
- Cabina di raccolta e smistamento
- Cavidotto interno
- Cavidotto esterno
- Piazzole di montaggio e tracciato

SCALA 1:13000

REGIONE SICILIA
 PROVINCIA DI PALERMO
 COMUNE DI CALTAVUTURO
 COMUNE DI POLIZZI GENEROSA
 COMUNE DI CASTELLANA SICULA
 COMUNE DI VILLALBA

OGGETTO:

Progetto di realizzazione di un parco eolico della potenza di 52,8 MW denominato "CATERINA II" situato nei comuni di Caltavuturo, Polizzi Generosa, Castellana Sicula, in provincia di Palermo (PA), e di Villalba, in provincia di Caltanissetta (CL).

ELABORATO:

PARTICOLARE CABINA DI RACCOLTA E SMISTAMENTO

PROPRONTE:

AEI WIND PROJECT XI S.R.L.
 P.I. 17264821004
 Via Savola 78,
 00198 Roma

Codice fiscale e n. iscr. al Registro Imprese: 17264821004
 Numero REA RM - 173700
 Domicilio digitale/PEC: aeiwindprojectxi@legalmail.it

PROGETTAZIONE:

Ing. Carmen Martone
 Iscr. n. 1872
 Ordine Ingegneri Potenza
 C.F. MRTCAN73D56H703E

EGM PROJECT.

EGM PROJECT S.R.L.
 VIA VERRASTRO 15/A
 85100 - POTENZA (PZ)
 P. VIA CDPN4310756
 REA PZ-206983

Geol. Raffaele Nardone
 Iscr. n. 243
 Ordine Geologi Basilicata
 C.F. NRDRL71H04A509H

Livello prog.	Cat. opera	N°. prog.elaborato	Tipo elaborato	N° foglio/Tot. fogli	Nome file	Scala
PD	I.IE	45	D		PARTICOLARE CABINA_RACCOLTA_E_SMIST	

REV.	DATA	DESCRIZIONE	ESEGUITO	VERIFICATO	APPROVATO
00	DICEMBRE 2023	EMISSIONE			