

Tracciato SG_03
Sez. 11
Progr.: 0+300.00
Scala: 1:200
Q.Rif.: 470.00

Materiali in progressa 3+00.00		
Nome materiale	Area	Volume
scavo	48.18	1295.01
riporto	0.00	0.01

Materiali in progressa 3+00.00		
Nome materiale	Area	Volume
scavo	48.12	1459.42
riporto	9.23	92.41

Tracciato SG_03
Sez. 12
Progr.: 0+330.00
Scala: 1:200
Q.Rif.: 470.00

Tracciato SG_03
Sez. 13
Progr.: 0+360.00
Scala: 1:200
Q.Rif.: 470.00

Tracciato SG_03
Sez. 14
Progr.: 0+390.00
Scala: 1:200
Q.Rif.: 470.00

Tracciato SG_03
Sez. 15
Progr.: 0+402.00
Scala: 1:200
Q.Rif.: 470.00

Tracciato SG_03
Sez. 16
Progr.: 0+412.92
Scala: 1:200
Q.Rif.: 470.00

DISTANZE PARZIALI TERRENO	1.27
QUOTE TERRENO	-484.23
QUOTE PROGETTO	-483.07
DISTANZE PARZIALI PROGETTO	2.02

DISTANZE PARZIALI TERRENO	1.27
QUOTE TERRENO	-484.23
QUOTE PROGETTO	-483.07
DISTANZE PARZIALI PROGETTO	2.02

DISTANZE PARZIALI TERRENO	1.58
QUOTE TERRENO	-485.06
QUOTE PROGETTO	-484.40
DISTANZE PARZIALI PROGETTO	4.66

DISTANZE PARZIALI TERRENO	1.27
QUOTE TERRENO	-484.23
QUOTE PROGETTO	-483.07
DISTANZE PARZIALI PROGETTO	2.02

Materiali in progressa 3+90.00		
Nome materiale	Area	Volume
scavo	155.21	4014.60
riporto	29.04	763.36



Materiali in progressa 3+00.00		
Nome materiale	Area	Volume
scavo	112.61	2343.41
riporto	22.01	454.83

Materiali in progressa 4+02.00		
Nome materiale	Area	Volume
scavo	60.89	1258.51
riporto	11.77	237.23

Materiali in progressa 4+12.92		
Nome materiale	Area	Volume
scavo	50.22	955.70
riporto	10.08	119.18

DISTANZE PARZIALI TERRENO	1.40
QUOTE TERRENO	-486.45
QUOTE PROGETTO	-485.30
DISTANZE PARZIALI PROGETTO	4.43

DISTANZE PARZIALI TERRENO	1.40
QUOTE TERRENO	-486.45
QUOTE PROGETTO	-485.30
DISTANZE PARZIALI PROGETTO	4.43

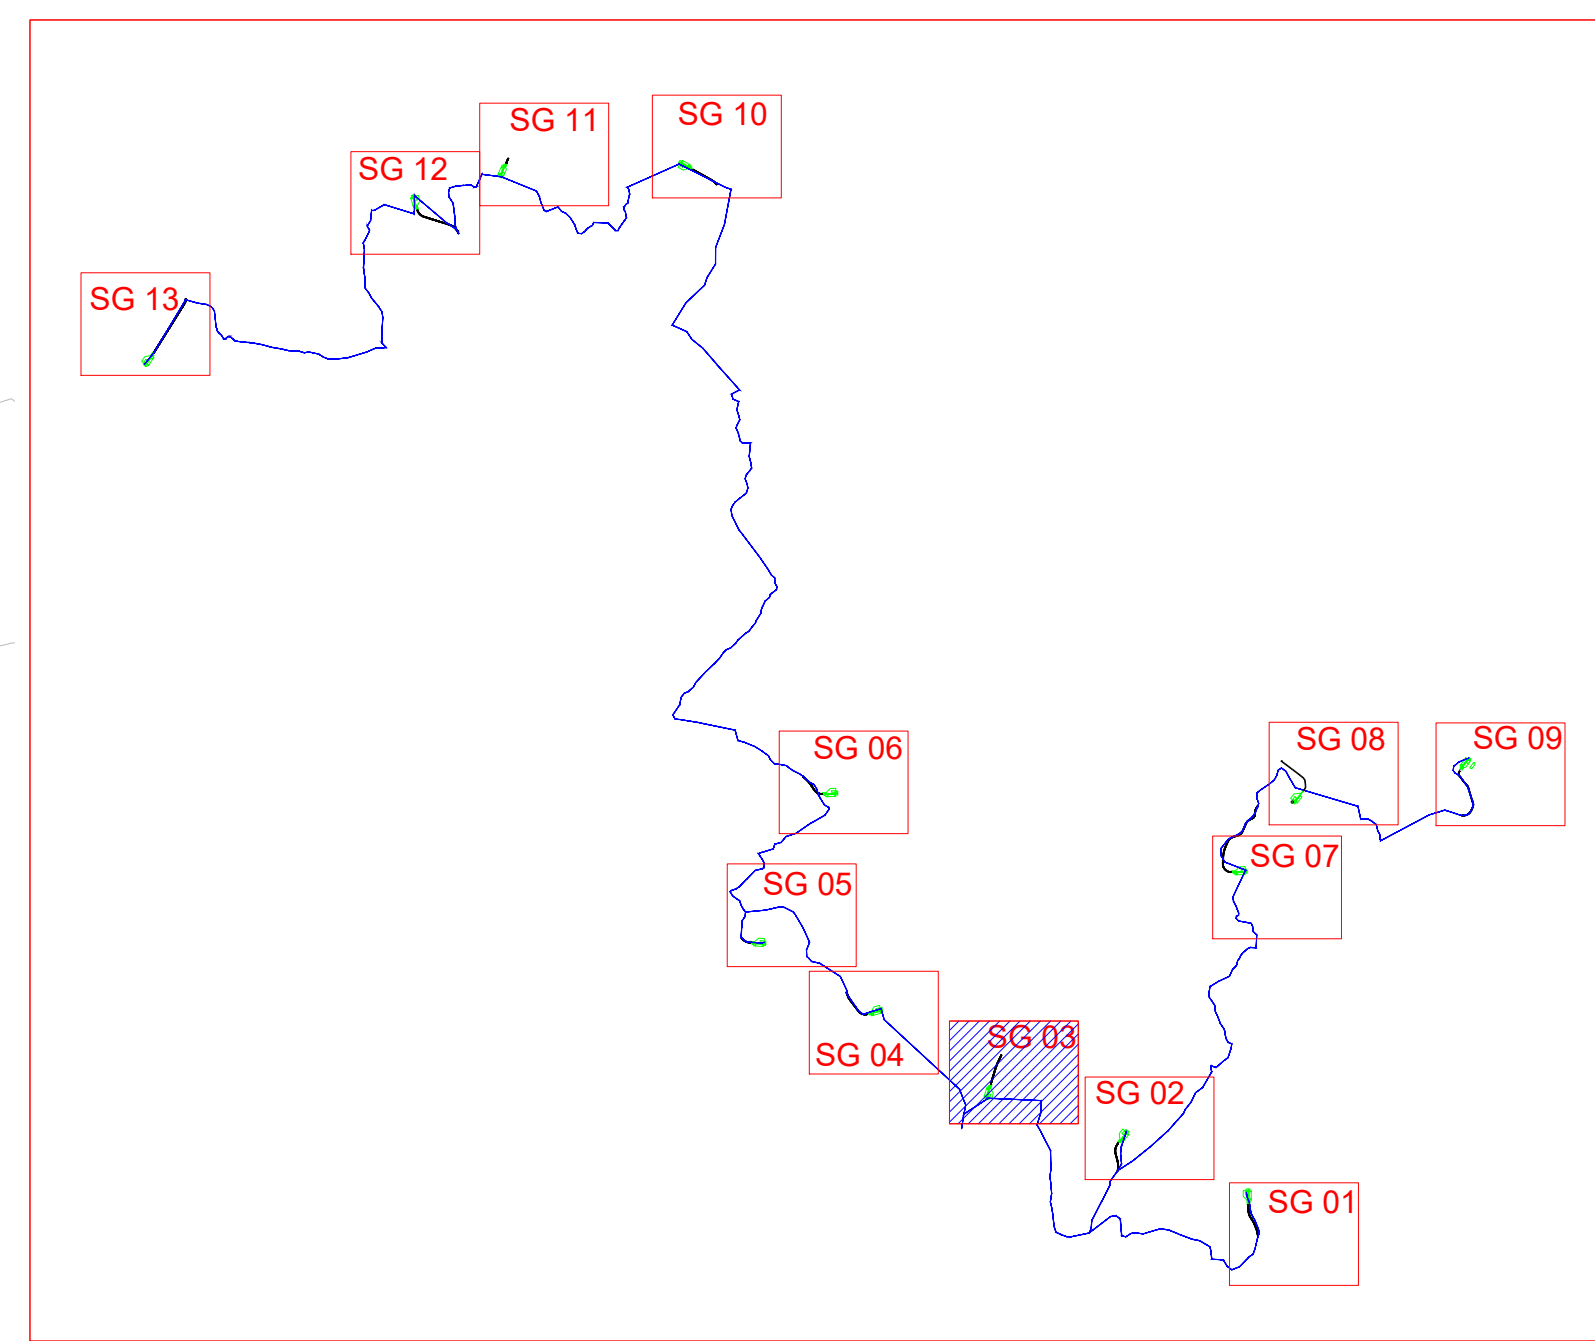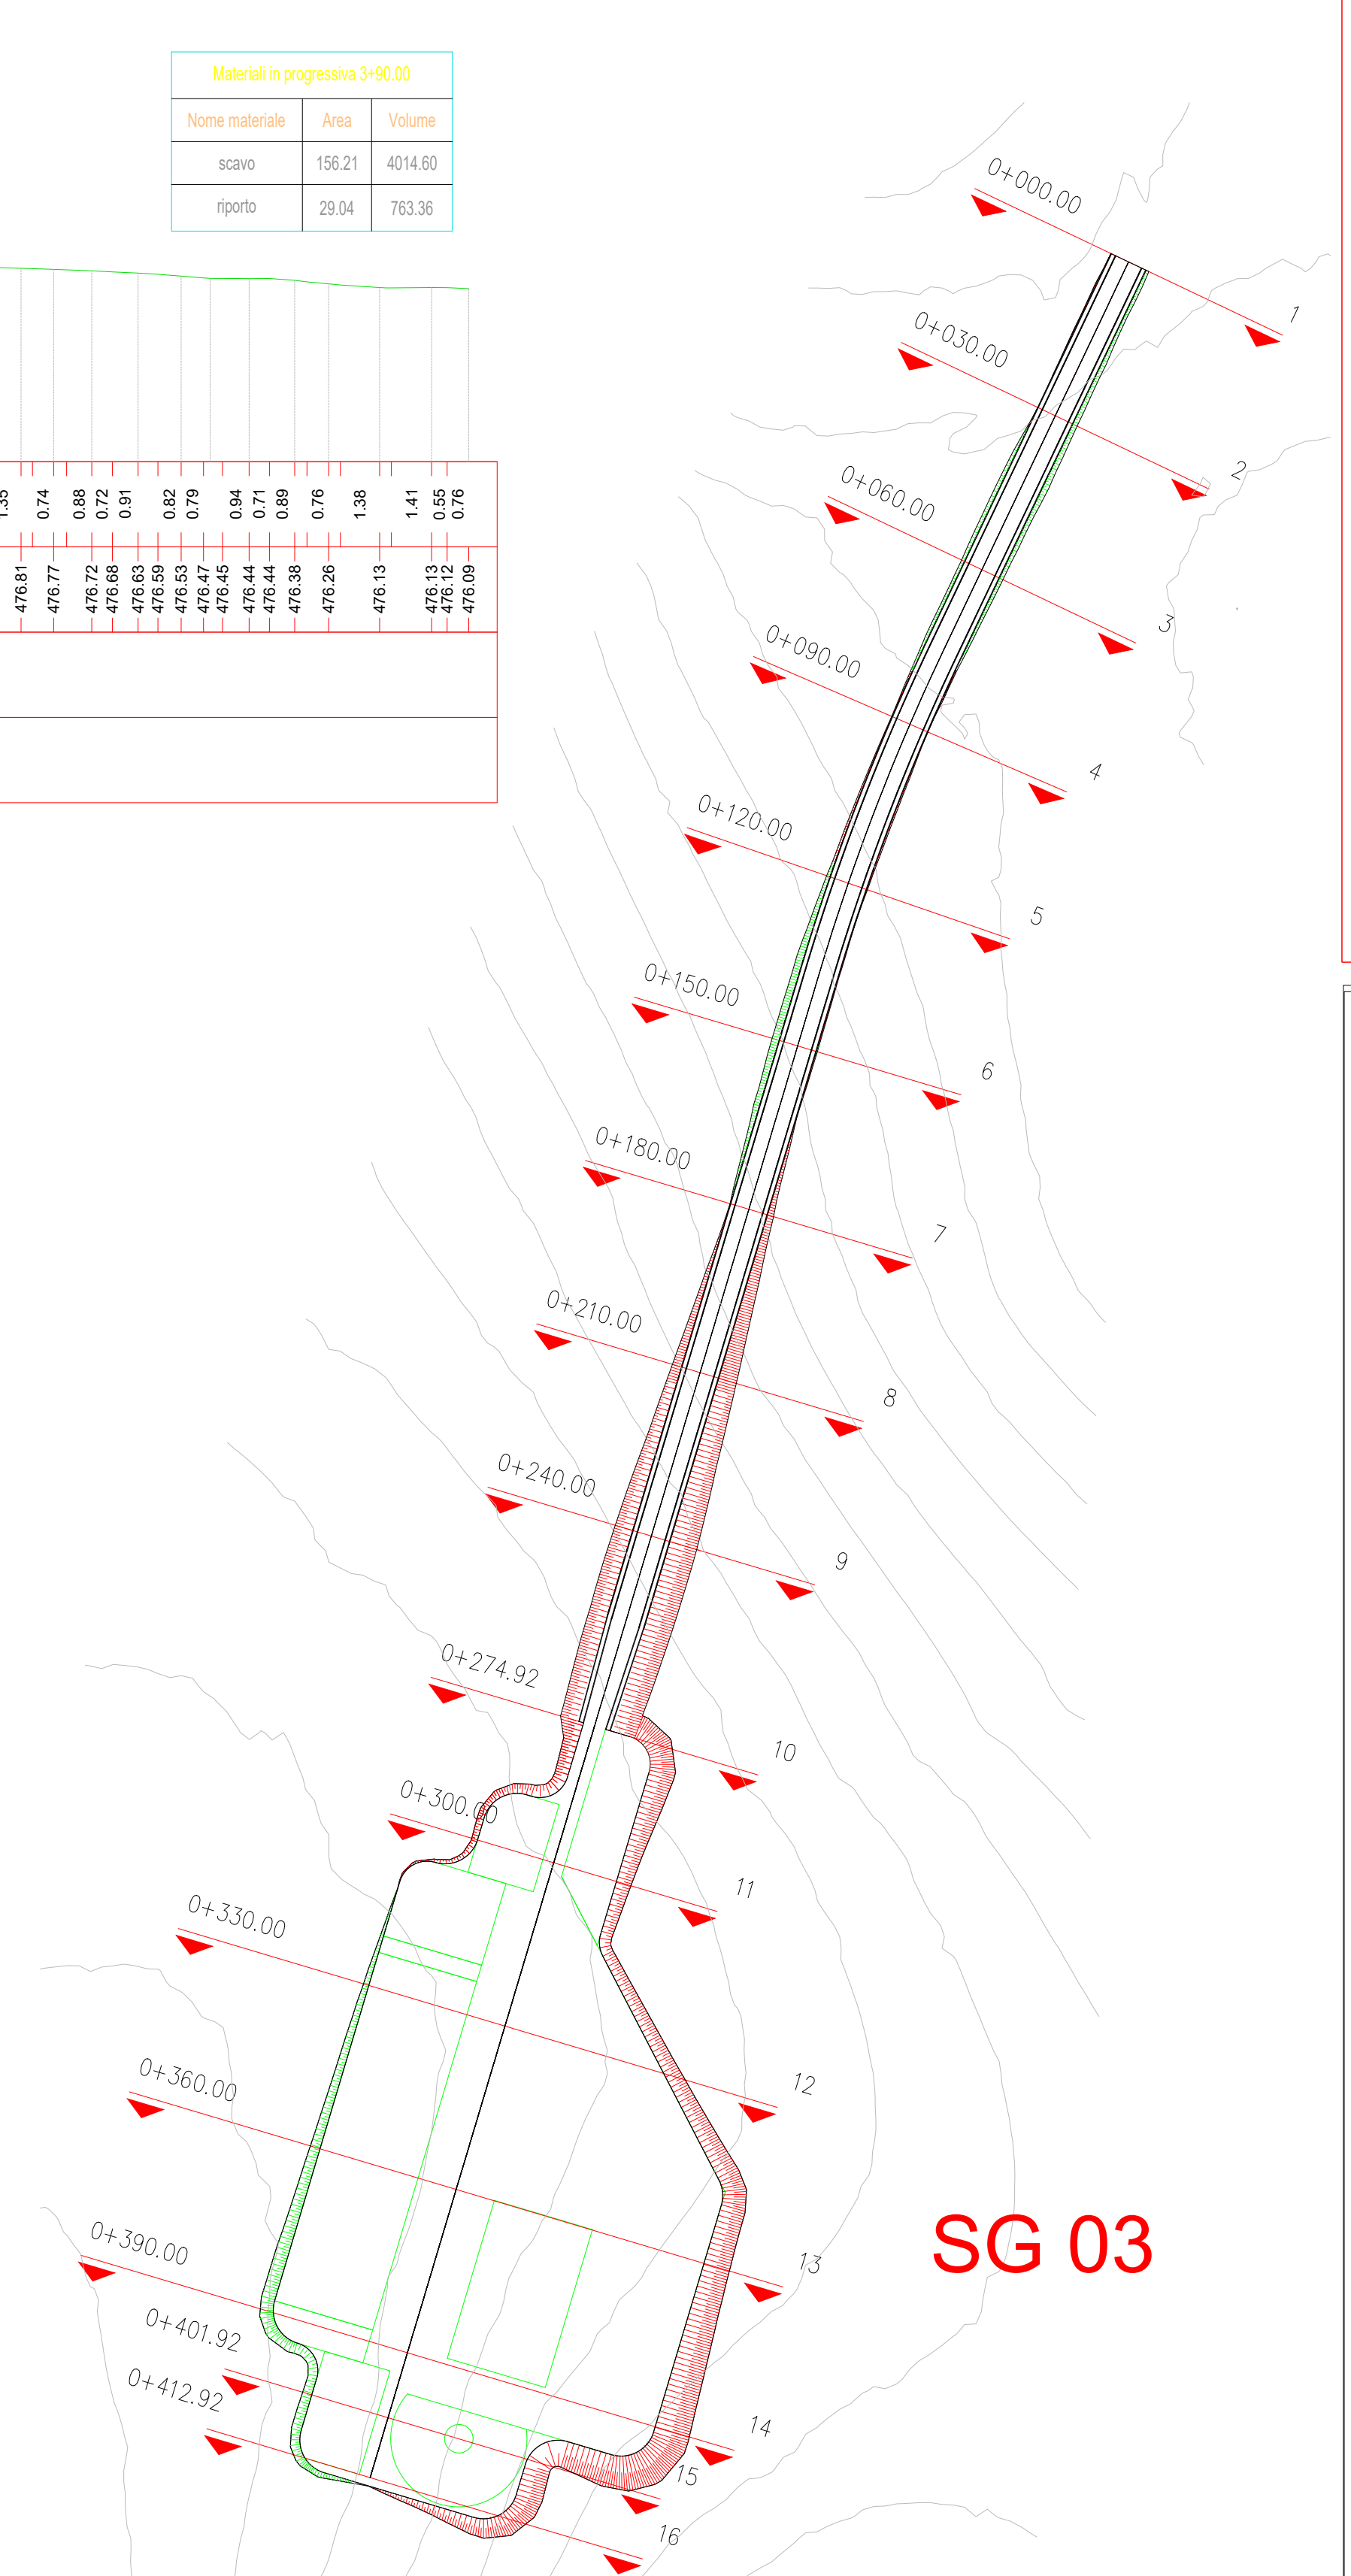

<p>OGGETTO: Progetto di realizzazione di un parco eolico della potenza di 85,8 MW denominato "CATERINA I" situato nei comuni di Scalfani Bagni, Valledolmo, Caltavuturo, Polizzi Generosa, Castellana Sicula in provincia di Palermo (PA) e Villalba, in provincia di Caltanissetta (CL).</p>	
<p>ELABORATO: PLANIMETRIA E PROFILI DI VIABILITA' DI ACCESSO IN FASE DI ESERCIZIO E DIMONTAGGIO E PIAZZOLA DI MONTAGGIO - SG03</p>	
<p>PROPRONTE: AEI WIND PROJECT X S.R.L. P.I. 17264891007 Via Savotta 78, 00138 Roma</p>	<p>PROGETTAZIONE: Ing. Carmen Martone Incr. n. 1872 Ordine Ingegneri Potenza C.F. 0479073054703E EGM PROJECT.</p>
<p>Codice Fiscale e n. Iscr. al Registro Imprese: 17264891007 Banca Credito Siciliano Domicilio digitale: aeivindproject@gmail.it</p> <p>Gen. Raffaele Nardone Incr. n. 243 Ordine Geometri Siciliani C.F. 0479073054703E EGM PROJECT S.R.L. VIA VERRASTRO 15/A 85100- POTENZA (PZ) P.IVA 02094310766 REA PZ-200963</p>	
<p>Servizio Progettazione REV. DATA DESCRIZIONE ESEGUITO VERIFICATO APPROVATO</p> <p>00 DICEMBRE 2023 EMISSIONE</p>	<p>Scala</p> <p>00</p>

Scala: 1:1000