LIVELLETTE

PROFILO ALTIMETRICO SG_04
Scala : 1:1000
Q.Rif. : 550.00

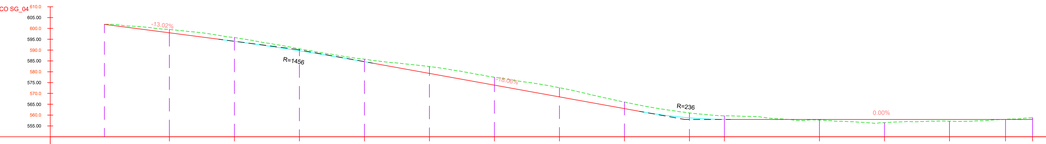

NUMERO SEZIONE	2	3	4	5	6	7	8	9	10	11	12	13	14	15	16
DISTANZE PROGRESSIVE	0+030.00	0+060.00	0+090.00	0+120.00	0+150.00	0+180.00	0+210.00	0+240.00	0+270.00	0+288.87	0+330.00	0+360.00	0+390.00	0+415.87	0+428.36
QUOTE TERRENO	599.52	595.79	590.59	586.81	582.39	577.47	572.83	566.02	560.99	559.64	557.74	556.49	557.16	556.04	558.77
QUOTE PROGETTO	597.97	594.05	589.67	584.65	579.24	573.82	568.40	562.99	558.73	557.97	557.97	557.97	557.97	557.97	557.97
SCOSTAMENTO ALTIMETRICO	-1.55	-1.74	-0.91	-1.15	-3.15	-3.64	-4.42	-3.03	-2.26	-1.67	0.23	1.48	0.81	+0.07	

Materiali in progressiva 0+00.00

Nome materiale	Area	Volume
SCAVO	0.91	0.00
RILEVATO	0.46	0.00

Tracciato SG_04
Sez. 1
Progr.: 0+000.00
Scala : 1:200
Q.Rif. : 590.00

DISTANZE PARZIALI TERRENO	1.41	0.77	0.90	0.91	0.91	0.90	0.91	0.83	0.72	0.69	0.71	1.41	1.44	1.04	1.01	1.00	1.27	1.21	0.66	0.59	0.57	0.55	1.01	0.53	0.50	0.50	0.55	0.66	0.65	0.66	1.00	1.60	0.87	0.65	0.87	0.66	1.09	0.81	0.54	0.77	0.64	0.56	0.66	1.22	0.38	0.59	0.92	0.59	1.43	1.40	0.76
QUOTE TERRENO	600.00	599.59	601.15	601.24	601.32	601.77	601.75	601.96	601.98	602.23	602.23	602.05	602.05	602.09	602.21	602.21	602.04	602.03	602.19	602.26	602.26	602.27	602.11	601.58	601.79	601.79	601.84	601.84	601.35	601.26	601.17	601.07	600.98	600.98	600.93	600.93	600.86	600.86	600.86	600.86	600.86	600.86	600.86	600.74	599.77	599.56	599.39	599.39	599.39	599.39	599.39
QUOTE PROGETTO																							597.97																														
DISTANZE PARZIALI PROGETTO																							0.21	2.50	2.50																												

Materiali in progressiva 0+30.00

Nome materiale	Area	Volume
SCAVO	12.94	172.74
RILEVATO	0.00	4.59

Tracciato SG_04
Sez. 2
Progr.: 0+030.00
Scala : 1:200
Q.Rif. : 590.00

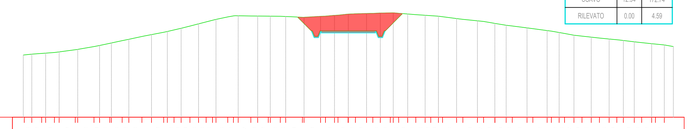

| DISTANZE PARZIALI TERRENO | 0.69 | 0.80 | 0.81 | 1.48 | 1.50 | 0.91 | 0.91 | 0.90 | 0.91 | 0.82 | 1.20 | 1.13 | 0.90 | 0.91 | 0.91 | 0.91

Materiali in progressiva 2+70.00

Nome materiale	Area	Volume
SCAVO	21.24	761.63
RILEVATO	0.00	0.00

Tracciato SG_04
Sez. 10
Progr.: 0+270.00
Scala : 1:200
Q.Rif. : 550.00

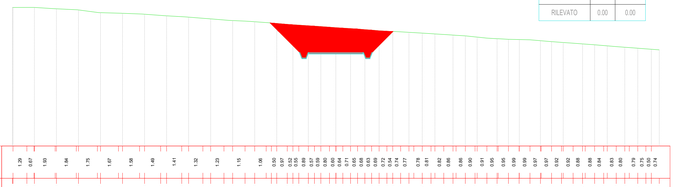

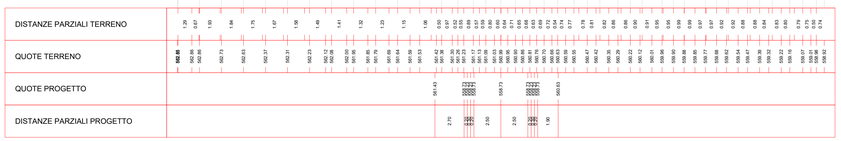

Materiali in progressiva 2+98.13

Nome materiale	Area	Volume
SCAVO	15.49	294.94
RILEVATO	0.00	0.00

Tracciato SG_04
Sez. 11
Progr.: 0+286.13
Scala : 1:200
Q.Rif. : 550.00

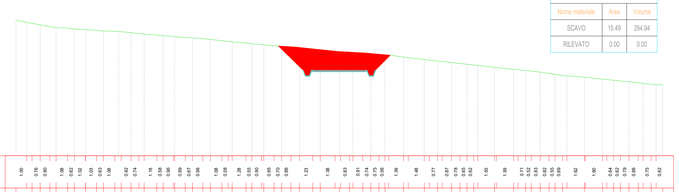

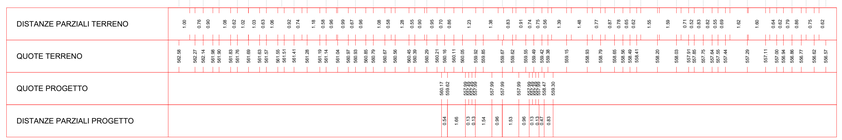

Materiali in progressiva 3+30.00

Nome materiale	Area	Volume
SCAVO	7.38	490.83
RILEVATO	59.50	870.12

Tracciato SG_04
Sez. 12
Progr.: 0+330.00
Scala : 1:200
Q.Rif. : 550.00

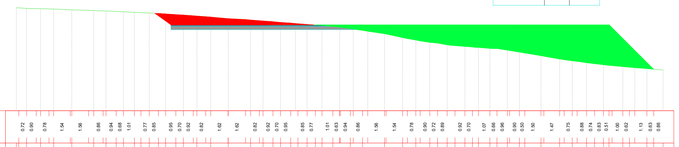

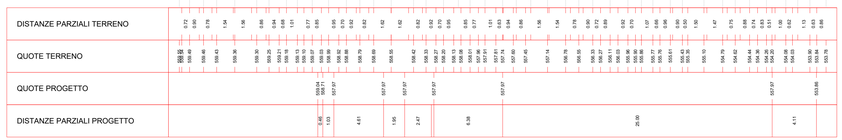

Materiali in progressiva 4+15.87

Nome materiale	Area	Volume
SCAVO	33.50	1119.56
RILEVATO	8.71	786.82

Tracciato SG_04
Sez. 15
Progr.: 0+415.87
Scala : 1:200
Q.Rif. : 550.00

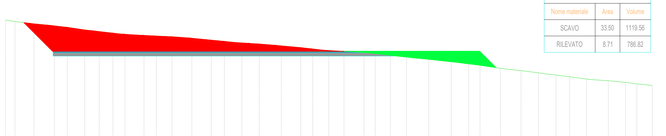

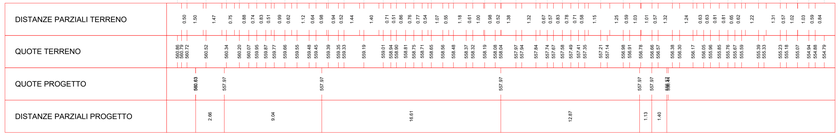

Materiali in progressiva 3+90.00

Nome materiale	Area	Volume
SCAVO	53.86	1247.86
RILEVATO	59.74	2206.88

Tracciato SG_04
Sez. 14
Progr.: 0+390.00
Scala : 1:200
Q.Rif. : 550.00

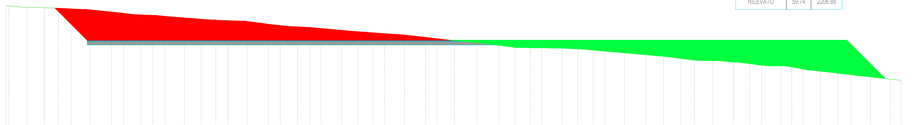

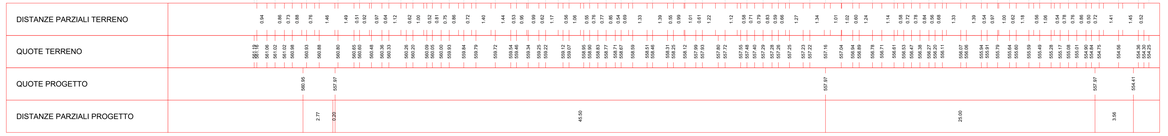

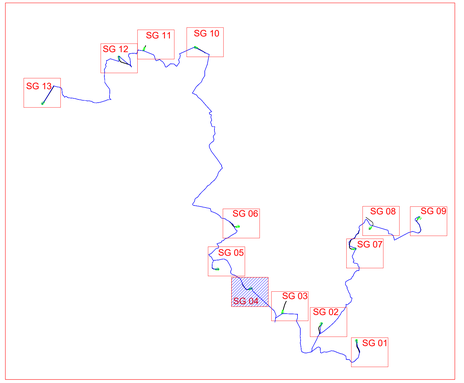

Materiali in progressiva 3+60.00

Nome materiale	Area	Volume
SCAVO	30.44	528.11
RILEVATO	88.32	2203.04

Tracciato SG_04
Sez. 13
Progr.: 0+360.00
Scala : 1:200
Q.Rif. : 550.00

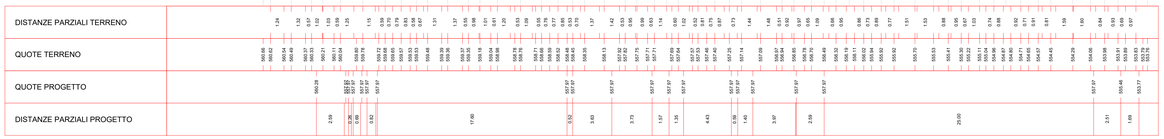

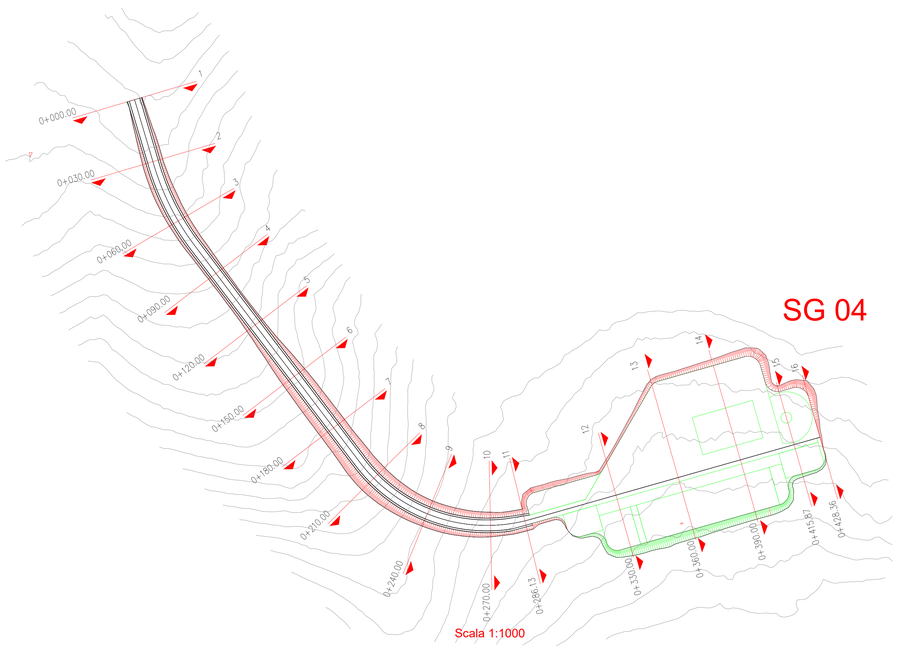

Materiali in progressiva 4+28.36

Nome materiale	Area	Volume
SCAVO	54.26	543.16
RILEVATO	0.79	50.50

Tracciato SG_04
Sez. 16
Progr.: 0+428.36
Scala : 1:200
Q.Rif. : 550.00

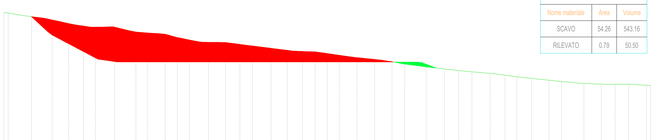

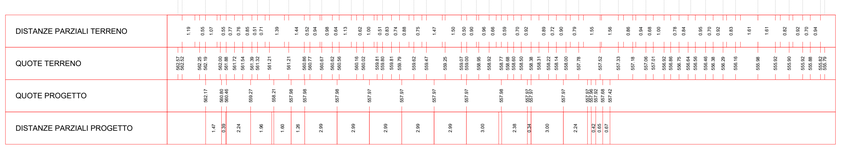

REGIONE SICILIA | PROVINCIA DI PALERMO | COMUNE DI SCLAFANI BAGNI | COMUNE DI VALLEDOLMO | COMUNE DI CALTAVUTURO | COMUNE DI POLIZZI GENEROSA | COMUNE DI CASTELLANA SICULA | COMUNE DI VILLALBA

OGGETTO:

Progetto di realizzazione di un parco eolico della potenza di 85,8 MW denominato "CATERINA I" situato nei comuni di Sclafani Bagni, Valledolmo, Caltavuturo, Polizzi Generosa, Castellana Sicula in provincia di Palermo(PA) e Villalba, in provincia di Caltanissetta (CL).

ELABORATO:

PLANIMETRIA E PROFILI DI VIABILITA' DI ACCESSO IN FASE DI ESERCIZIO E DIMONTAGGIO E PIAZZOLA DI MONTAGGIO - SG04

PROPONENTE:

AEI WIND PROJECT X S.R.L.
P.I. 17264891007
Via Savoia 78,
00198 Roma

Codice fiscale e n.iscr. al Registro Imprese: 17264891007
Numero REA RM: 1707998
Domicilio digitale/PEC: aeiwindprojectx@legalmail.it

PROGETTAZIONE:

Ing. Carmen Martone
Iscr. n. 1872
Ordine Ingegneri Potenza
C.F MRTCMN73D56H703E

Geol. Raffaele Nardone
Iscr. n. 243
Ordine Geologi Basilicata
C.F NRDRFL71H04A509H

EGM PROJECT S.R.L.
VIA VERRASTRO 15/A
85100- POTENZA (PZ)
P.IVA 02094310766
REA PZ-206983

Livello prog.	Cat. opera	N°. prog.elaborato	Tipo elaborato	N° foglio/Tot. fogli	Nome file	Scala
PD	I.IE	31.04	D		VIAB_ACCESSO_PIAZZOLA_SG04	

REV.	DATA	DESCRIZIONE	ESEGUITO	VERIFICATO	APPROVATO
00	DICEMBRE 2023	EMISSIONE		Ing. Carmen Martone EGM Project	Ing. Carmen Martone EGM Project