


LEGENDA OPERE IDRAULICHE

- AEREOGENERATORE
- VERSO DI SCARICO ACQUE PIOVANE
- TOMBINO
- PUNTO DI MINIMO
- PUNTO DI MASSIMO
- IMPLUVIO ESISTENTE
- CANALETTE IN PIETRAMME DA REALIZZARE



PARTICOLARE CANALETTA IN PIETRAMME

CANALETTA IN TERRA - TIPOLOGIA 1

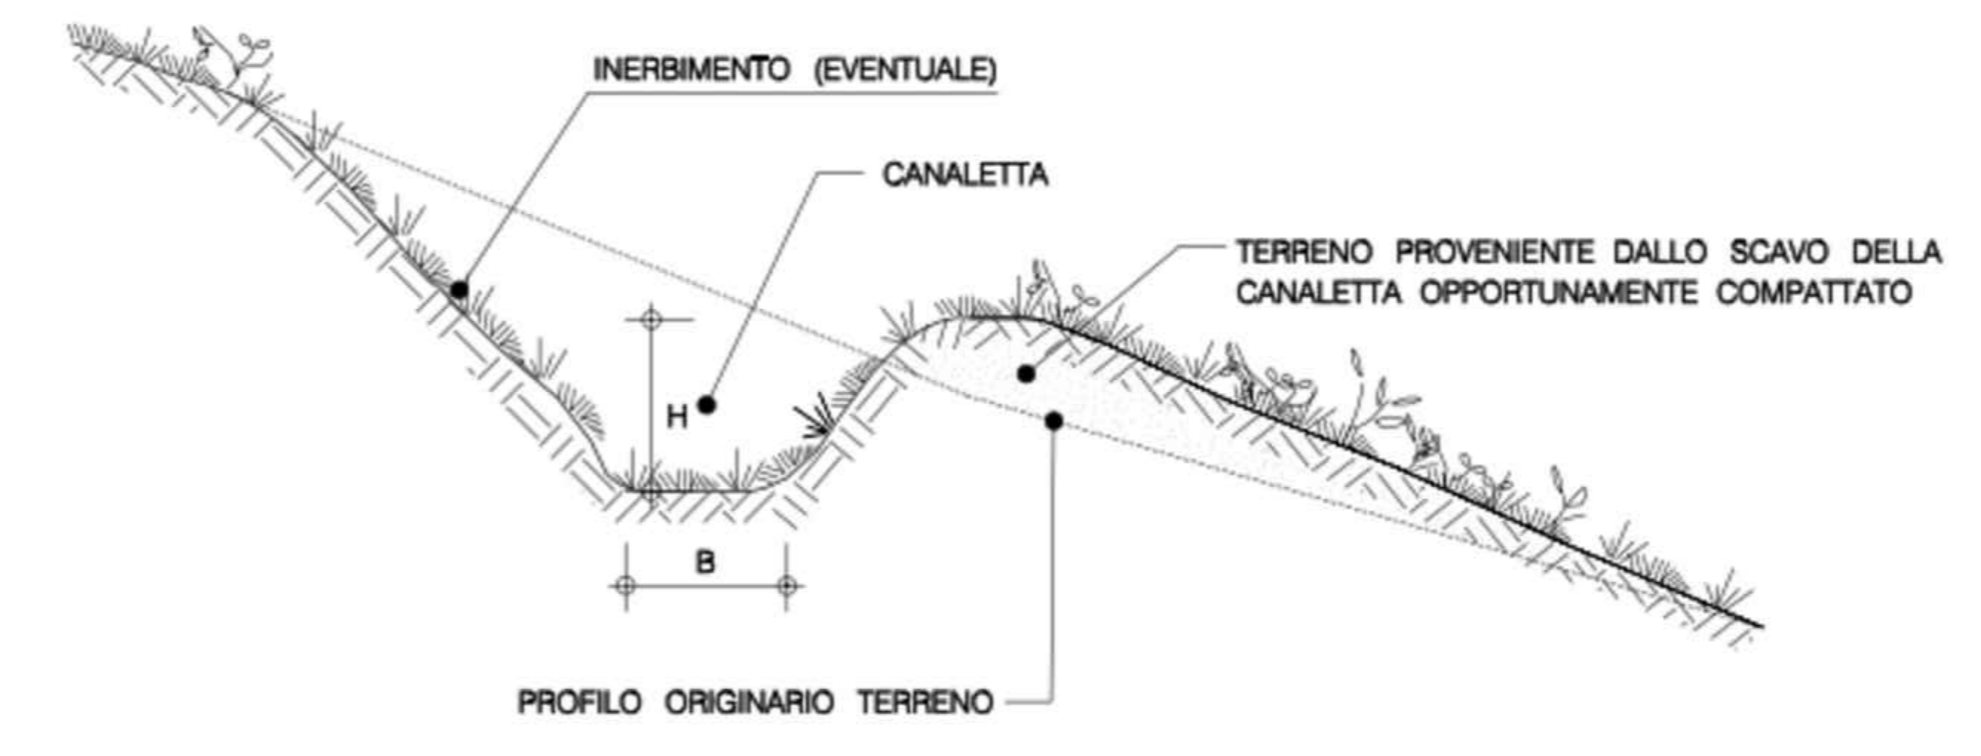

CANALETTA RIVESTITA CON PIETRAMME

TIPOLOGIA 3

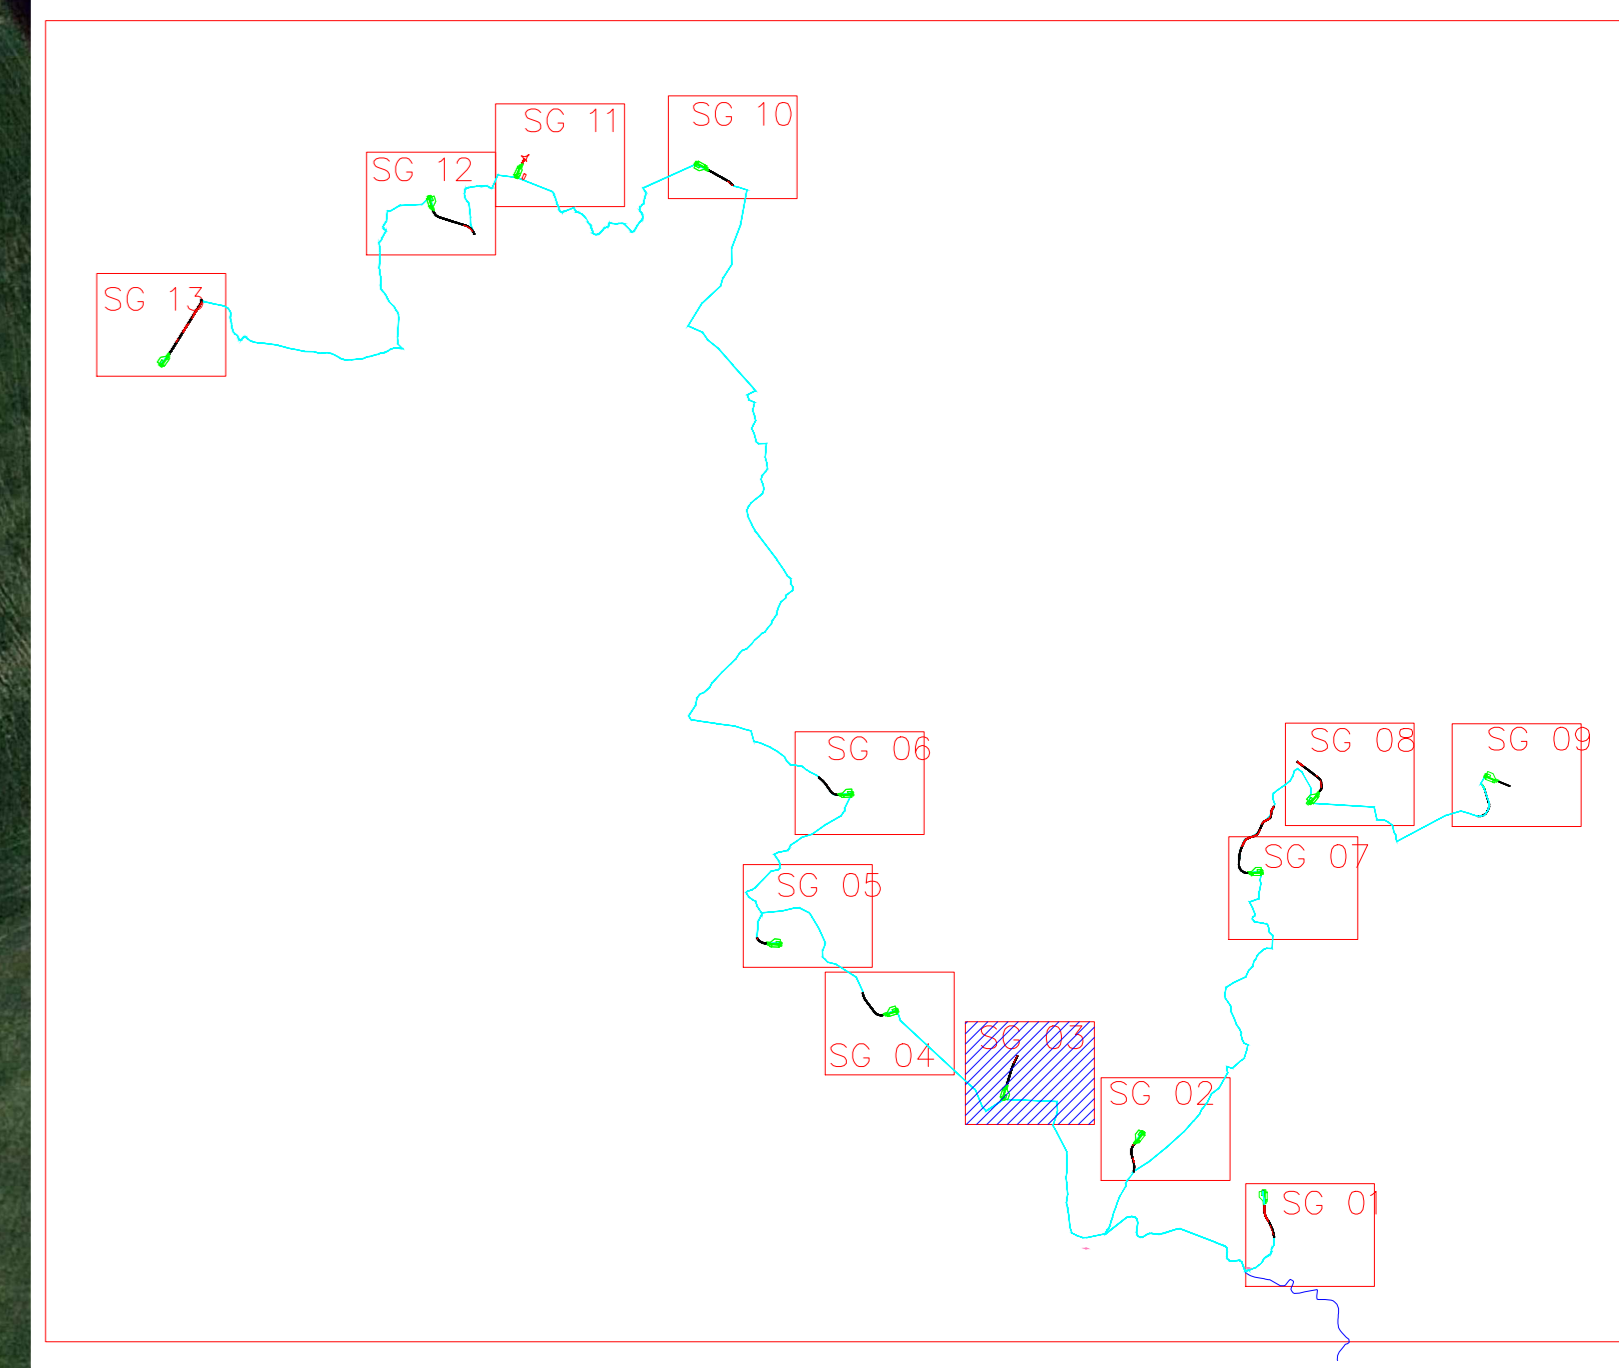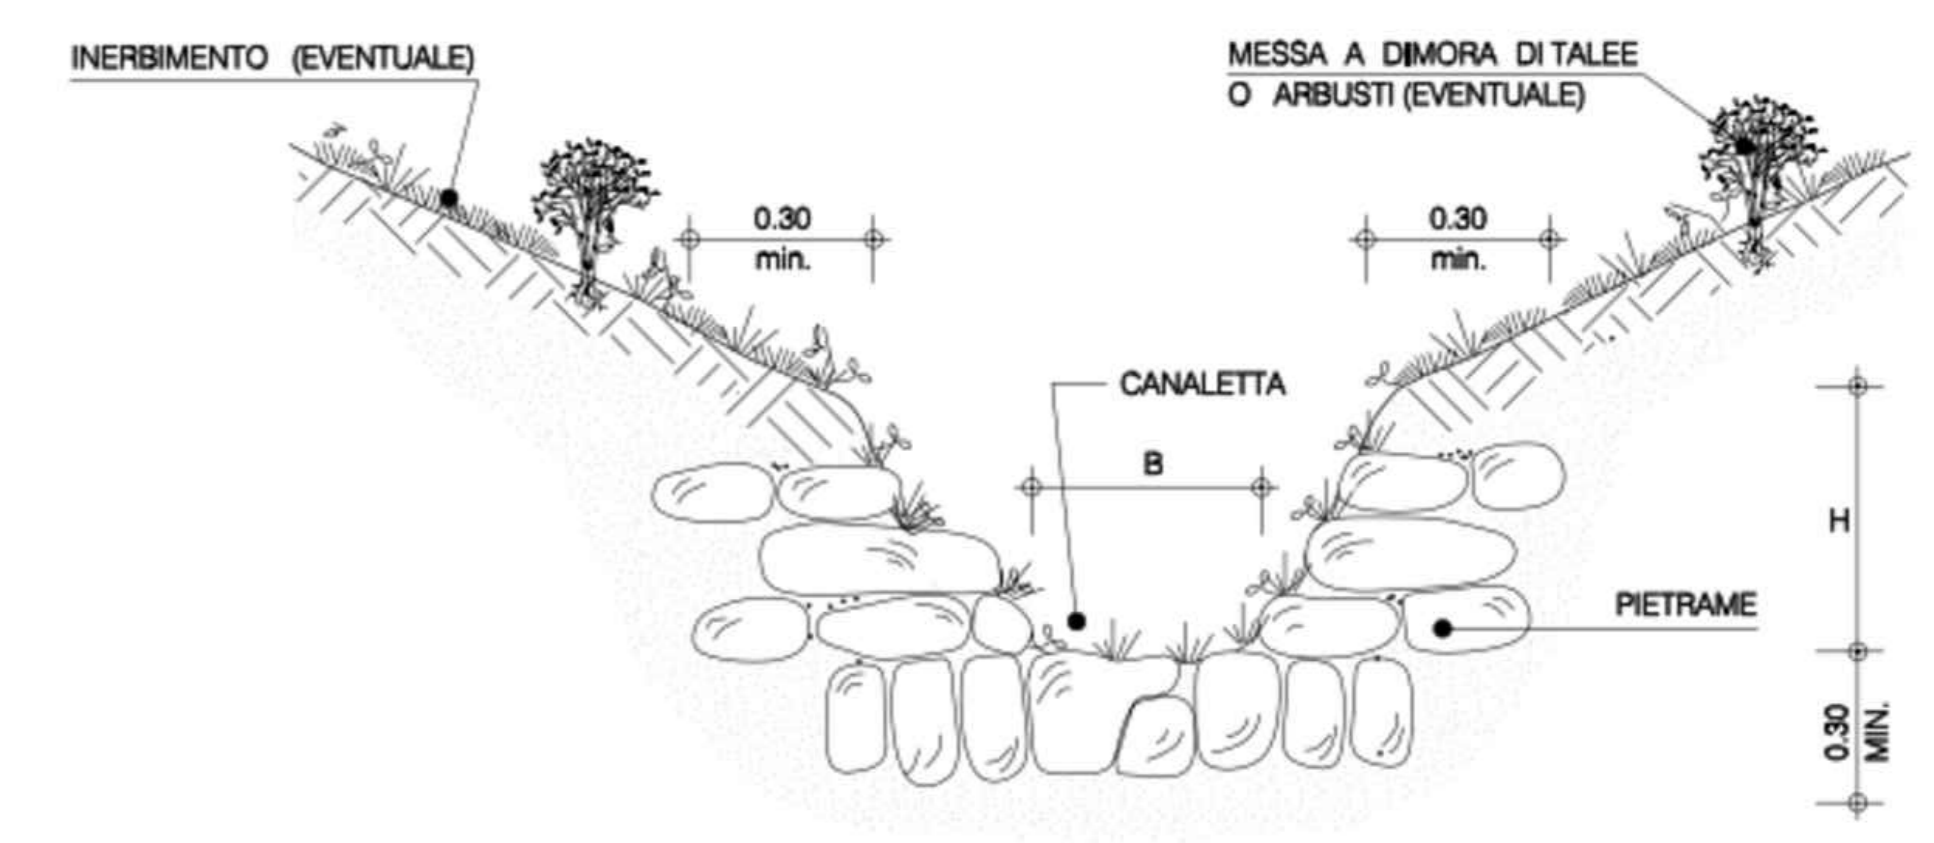

OGGETTO:
Progetto di realizzazione di un parco eolico della potenza di 85,8 MW denominato "CATERINA I" situato nei comuni di Sclafani Bagni, Valledolmo, Caltavuturo, Polizzi Generosa, Castellana Sicula in provincia di Palermo (PA) e Villalba, in provincia di Caltanissetta (CL).

ELABORATO:
PLANIMETRIA DELLE OPERE DI REGIMAZIONE DELLE ACQUE SUPERFICIALI - SG03

PROPRONTE:
AEI WIND PROJECT X S.R.L.
P.I. 1726492007
Via Savolla 78,
00158 Roma

Codice fiscale e n. iscr. al Registro Imprese: 1726492007
Numero REA: 00117096
Domanda depositata: 04/09/2023

PROGETTAZIONE:
Ing. Carmen Martone
Incr. n. 0872
Ordine Ingegneri Potenza
C.F. 04720430766

EGM PROJECT

EGM PROJECT S.R.L.
Via VERBASTRIO 15/A
85100 - POTENZA (PZ)
P.IVA 02094310766
REA: PZ 206983

Livello prog.	Cat. opera	N. prog. elaborato	Tipo elaborato	N. foglio/Tot. fogli	Nome file	Scala
PD	I.IE	48.03	D		_PLANIM_ACQUE_SUPER_F_SG03	

REV.	DATA	DESCRIZIONE	ESEGUITO	VERIFICATO	APPROVATO
00	DICEMBRE 2023	EMISSIONE			