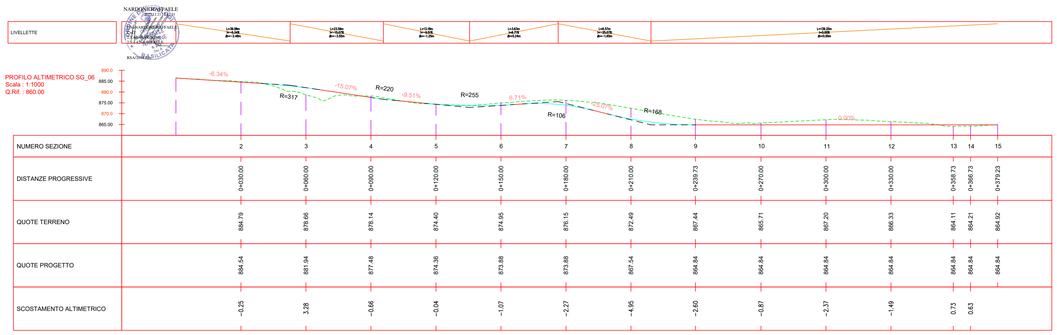

Tracciato SG_06
Sez. 1
Progr.: 0+000.00
Scala : 1:200
Q.Rif. : 870.00

Materiali in progressiva 0+00.00

Nome materiale	Area	Volume
scavo	2.86	0.00
riporto	1.67	0.00

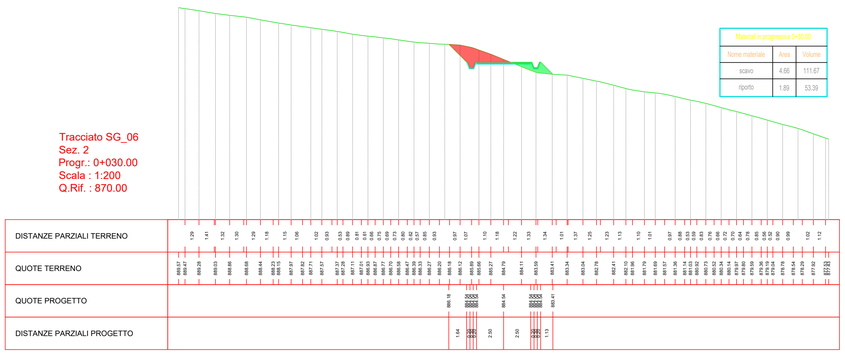

Tracciato SG_06
Sez. 2
Progr.: 0+030.00
Scala : 1:200
Q.Rif. : 870.00

Materiali in progressiva 0+30.00

Nome materiale	Area	Volume
scavo	4.66	111.67
riporto	1.89	53.39

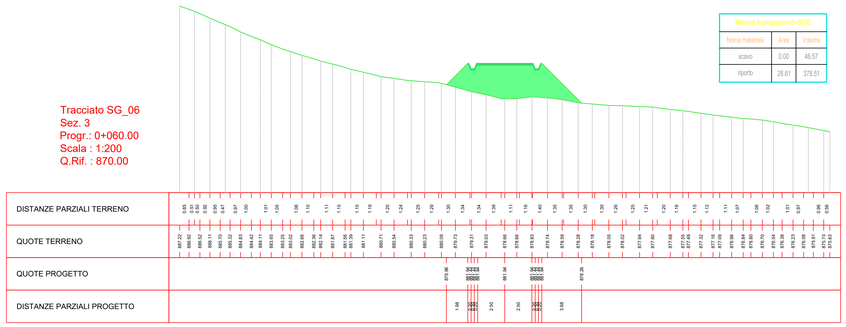

Tracciato SG_06
Sez. 3
Progr.: 0+060.00
Scala : 1:200
Q.Rif. : 870.00

Materiali in progressiva 0+60.00

Nome materiale	Area	Volume
scavo	0.00	46.57
riporto	26.61	378.51

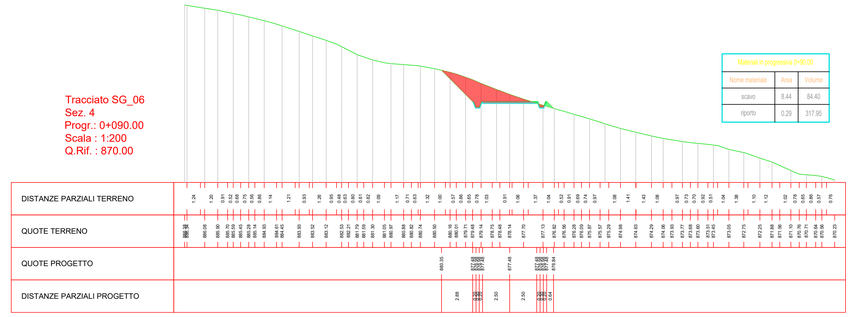

Tracciato SG_06
Sez. 4
Progr.: 0+090.00
Scala : 1:200
Q.Rif. : 870.00

Materiali in progressiva 0+90.00

Nome materiale	Area	Volume
scavo	8.44	64.40
riporto	0.29	317.95

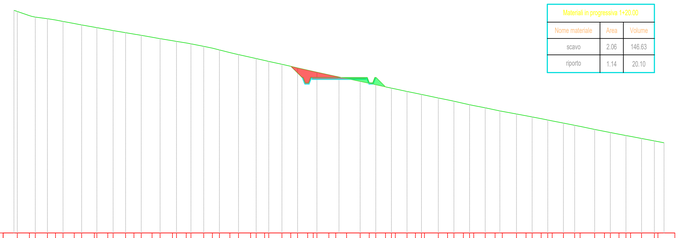

Tracciato SG_06
Sez. 5
Progr.: 0+120.00
Scala : 1:200
Q.Rif. : 860.00

Materiali in progressiva 1+20.00

Nome materiale	Area	Volume
scavo	2.06	146.63
riporto	1.14	20.10

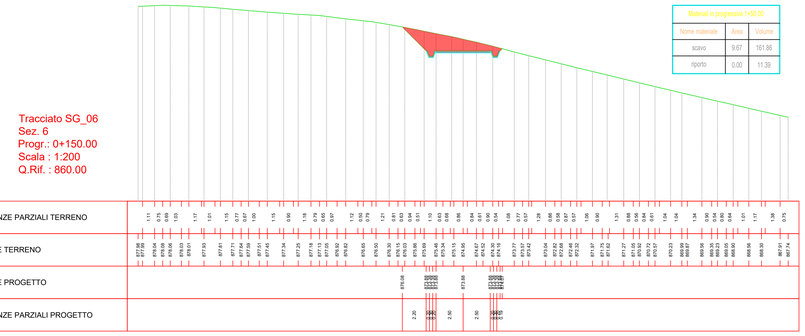

Tracciato SG_06
Sez. 6
Progr.: 0+150.00
Scala : 1:200
Q.Rif. : 860.00

Materiali in progressiva 1+50.00

Nome materiale	Area	Volume
scavo	9.67	161.86
riporto	0.00	11.39

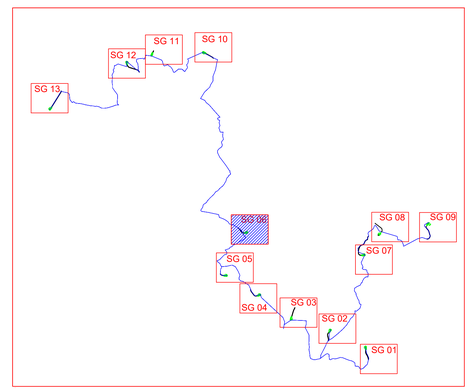

Tracciato SG_06
Sez. 7
Progr.: 0+180.00
Scala : 1:200
Q.Rif. : 860.00

Materiali in progressiva 1+80.00

Nome materiale	Area	Volume
scavo	21.68	458.29
riporto	0.00	0.00

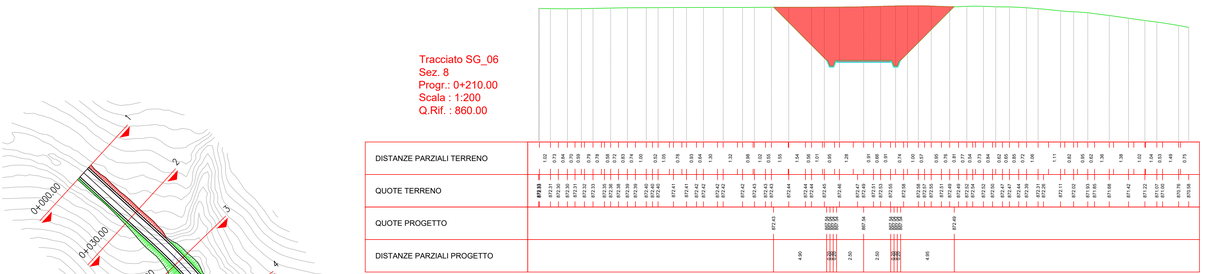

Tracciato SG_06
Sez. 8
Progr.: 0+210.00
Scala : 1:200
Q.Rif. : 860.00

Materiali in progressiva 2+10.00

Nome materiale	Area	Volume
scavo	58.98	1164.25
riporto	0.00	0.00

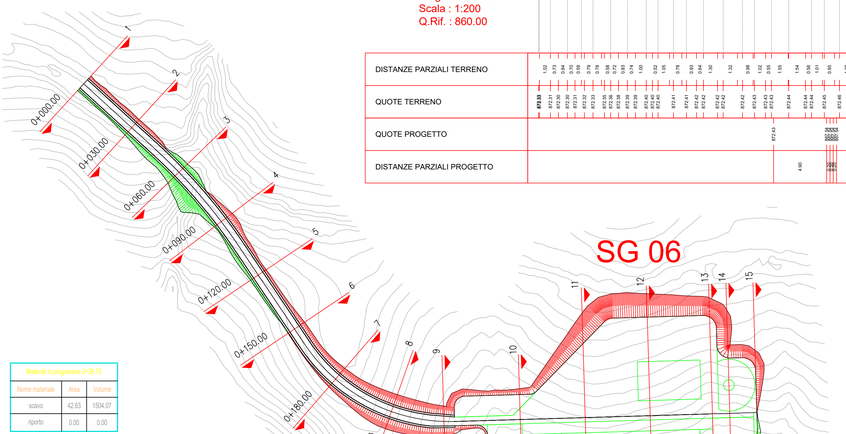

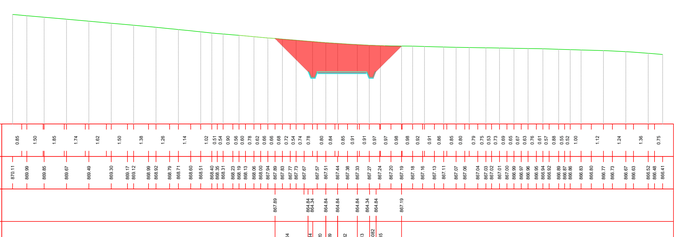

Tracciato SG_06
Sez. 9
Progr.: 0+239.73
Scala : 1:200
Q.Rif. : 860.00

Materiali in progressiva 2+30.73

Nome materiale	Area	Volume
scavo	42.63	1304.07
riporto	0.00	0.00

REGIONE SICILIA | PROVINCIA DI PALERMO | COMUNE DI SCLAFANI BAGNI | COMUNE DI VALLEDOLMO | COMUNE DI CALTAVUTURO | COMUNE DI POLIZZI GENEROSA | COMUNE DI CASTELLANA SICULA | COMUNE DI VILLALBA

OGGETTO:

Progetto di realizzazione di un parco eolico della potenza di 85,8 MW denominato "CATERINA I" situato nei comuni di Sclafani Bagni, Valledolmo, Caltavuturo, Polizzi Generosa, Castellana Sicula in provincia di Palermo(PA) e Villalba, in provincia di Caltanissetta (CL).

ELABORATO:

PLANIMETRIA E PROFILI DI VIABILITA' DI ACCESSO IN FASE DI ESERCIZIO E DIMONTAGGIO E PIAZZOLA DI MONTAGGIO - SG06

PROPONENTE:

AEI WIND PROJECT X S.R.L.
P.I. 17264891007
Via Savoia 78,
00198 Roma

Codice fiscale e n.iscr. al Registro Imprese: 17264891007
Numero REA RM: 1707068
Domicilio digitale/PEC: aeiwindprojectx@legalmail.it

PROGETTAZIONE:

Ing. Carmen Martone
Iscr. n.1872
Ordine Ingegneri Potenza
C.F MRTCMN73D54H703E

EGM PROJECT...

Geol. Raffaele Nardone
Iscr. n. 243
Ordine Geologi Basilicata
C.F NRDRFL71H04A509H

EGM PROJECT S.R.L.
VIA VERRASTRO 15/A
85100- POTENZA (PZ)
P.IVA 02094310766
REA PZ-206983

Livello prog.	Cat. opera	N°, prog.elaborato	Tipo elaborato	N°foglio/Tot. fogli	Nome file	Scala
PD	I.IE	31.06	D		_VIAB_ACCESSO_PIAZZOLA_SG06	

REV.	DATA	DESCRIZIONE	ESEGUITO	VERIFICATO	APPROVATO
00	DICEMBRE 2023	EMISSIONE		Ing. Carmen Martone (EGM Project)	Ing. Carmen Martone (EGM Project)

Tracciato SG_06
Sez. 11
Progr.: 0+300.00
Scala : 1:200
Q.Rif. : 850.00

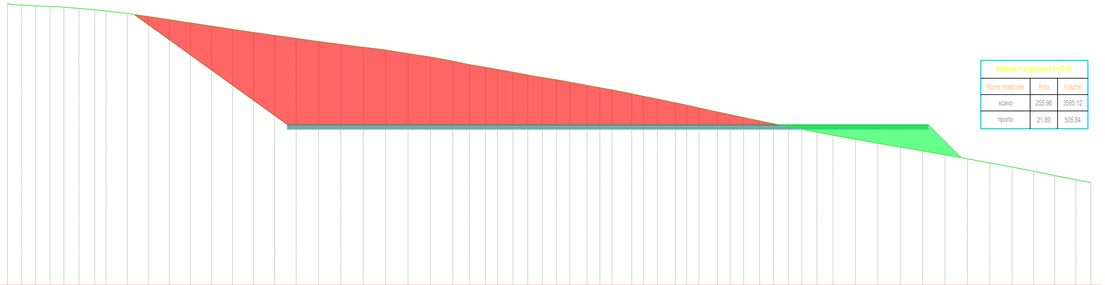

Materiali in progressiva 0+00.00		
Nome materiale	Area	Volume
scavo	255.96	3985.10
riporto	21.89	505.84

DISTANZE PARZIALI TERRENO	
QUOTE TERRENO	
QUOTE PROGETTO	
DISTANZE PARZIALI PROGETTO	

Tracciato SG_06
Sez. 10
Progr.: 0+270.00
Scala : 1:200
Q.Rif. : 860.00

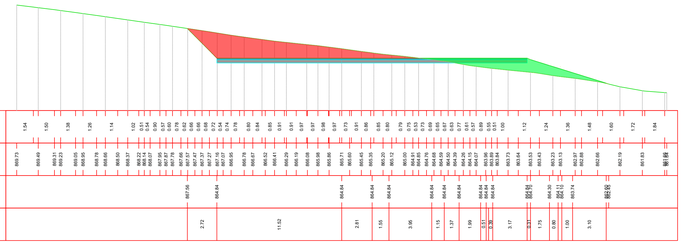

Materiali in progressiva 0+30.00		
Nome materiale	Area	Volume
scavo	24.06	996.09
riporto	12.29	124.04

DISTANZE PARZIALI TERRENO	
QUOTE TERRENO	
QUOTE PROGETTO	
DISTANZE PARZIALI PROGETTO	

Tracciato SG_06
Sez. 12
Progr.: 0+330.00
Scala : 1:200
Q.Rif. : 850.00

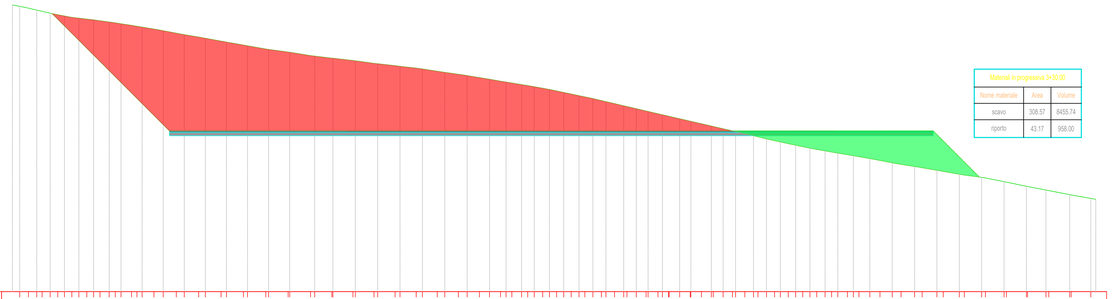

Materiali in progressiva 0+20.00		
Nome materiale	Area	Volume
scavo	308.57	8455.74
riporto	43.17	958.00

DISTANZE PARZIALI TERRENO	
QUOTE TERRENO	
QUOTE PROGETTO	
DISTANZE PARZIALI PROGETTO	

Tracciato SG_06
Sez. 13
Progr.: 0+358.73
Scala : 1:200
Q.Rif. : 850.00

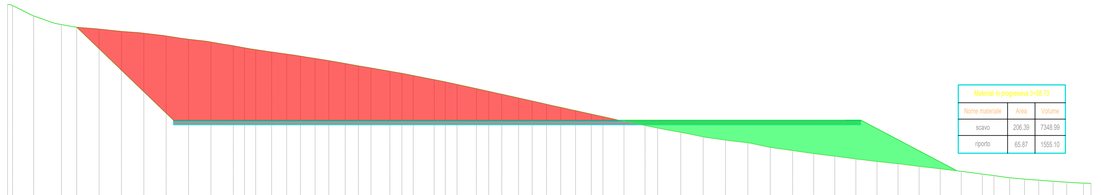

Materiali in progressiva 0+09.73		
Nome materiale	Area	Volume
scavo	206.39	7348.99
riporto	65.87	1555.19

DISTANZE PARZIALI TERRENO	
QUOTE TERRENO	
QUOTE PROGETTO	
DISTANZE PARZIALI PROGETTO	

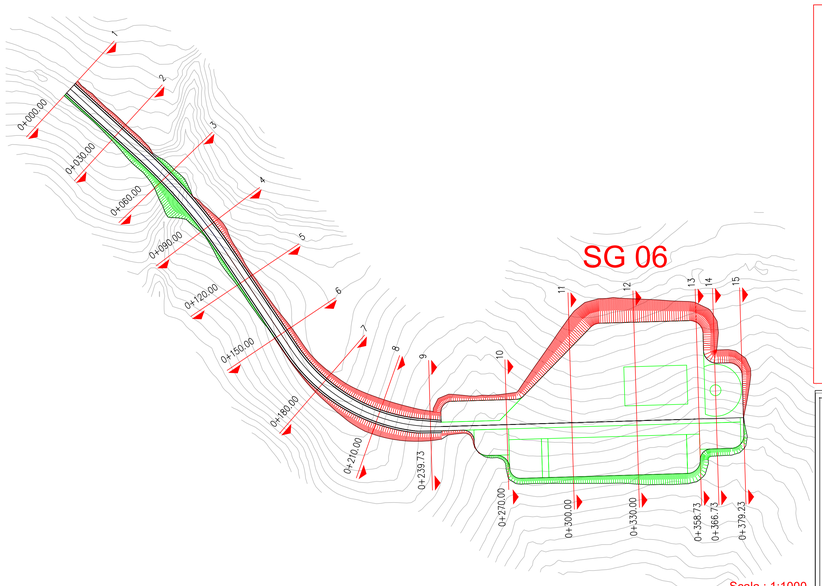

Scala : 1:1000

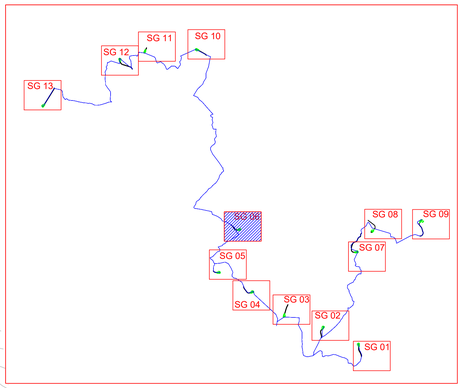

Tracciato SG_06
Sez. 15
Progr.: 0+379.23
Scala : 1:200
Q.Rif. : 850.00

Materiali in progressiva 0+79.23		
Nome materiale	Area	Volume
scavo	67.38	1055.79
riporto	11.71	261.53

DISTANZE PARZIALI TERRENO	
QUOTE TERRENO	
QUOTE PROGETTO	
DISTANZE PARZIALI PROGETTO	

Tracciato SG_06
Sez. 14
Progr.: 0+366.73
Scala : 1:200
Q.Rif. : 850.00

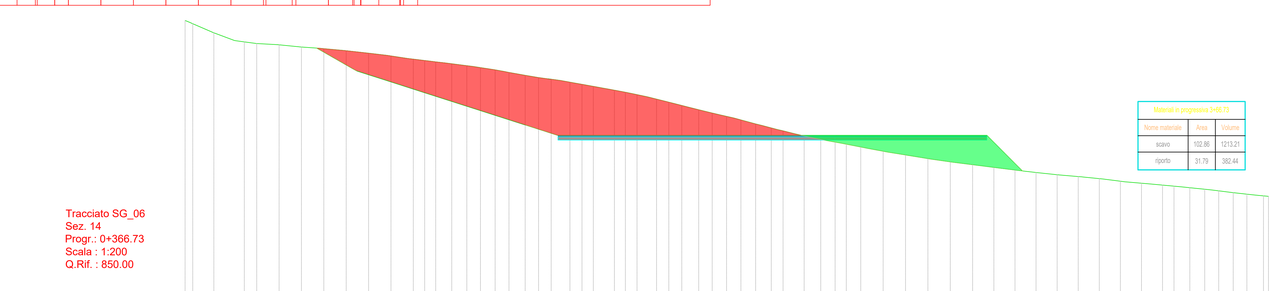

Materiali in progressiva 0+66.73		
Nome materiale	Area	Volume
scavo	102.86	1213.21
riporto	31.79	382.44

DISTANZE PARZIALI TERRENO	
QUOTE TERRENO	
QUOTE PROGETTO	
DISTANZE PARZIALI PROGETTO	

REGIONE SICILIA | PROVINCIA DI PALERMO | COMUNE DI SCLAFANI BAGNI | COMUNE DI VALLEDOLMO | COMUNE DI CALTAVUTURO | COMUNE DI POLIZZI GENEROSA | COMUNE DI CASTELLANA SICULA | COMUNE DI VILLALBA

OGGETTO:

Progetto di realizzazione di un parco eolico della potenza di 85,8 MW denominato "CATERINA I" situato nei comuni di Sclafani Bagni, Valledolmo, Caltavuturo, Polizzi Generosa, Castellana Sicula in provincia di Palermo(PA) e Villalba, in provincia di Caltanissetta (CL).

ELABORATO:

PLANIMETRIA E PROFILI DI VIABILITA' DI ACCESSO IN FASE DI ESERCIZIO E DIMONTAGGIO E PIAZZOLA DI MONTAGGIO - SG06

PROPONENTE:

AEI WIND PROJECT X S.R.L.
P.I. 17264891007
Via Savoia 78,
00198 Roma

Codice fiscale e n.iscr. al Registro Imprese: 17264891007
Numero REA RM- 1707098
Domicilio digitale/PEC: aeiwindprojects@legalmail.it

PROGETTAZIONE:

Ing. Carmen Martone
Iscr., n.1672
Ordine Ingegneri Potenza
C.F MRTCMN73D54H703E

Geol. Raffaele Nardone
Iscr., n. 243
Ordine Geologi Basilicata
C.F NRDRFL71H04A509H

EGM PROJECT S.R.L.
VIA VERRASTRO 15/A
85100- POTENZA (PZ)
P.IVA 02094310766
REA PZ-206983

Livello prog.	Cat. opera	N°. prog.elaborato	Tipo elaborato	N°foglio/Tot. fogli	Nome file	Scala
PD	I.IE	31.06	D		_VIAB_ACCESSO_PIAZZOLA_SG06	

REV.	DATA	DESCRIZIONE	ESEGUITO	VERIFICATO	APPROVATO
00	DICEMBRE 2023	EMISSIONE		Ing. Carmen Martone EGM PROJECT	Ing. Carmen Martone EGM PROJECT