Firmato digitalmente da:

LIVELLETTE | MARTONE CARMEN

Firmato il 2023/12/21 12:07

Seriale Certificato: 637472

Valido dal 28/07/2021 al 28/07/2024

InfoCamere Qualified Electronic Signature CA

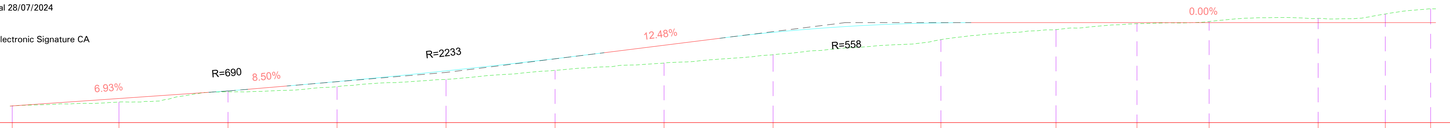


| NUMERO SEZIONE | 1 | 2 | 3 | 4 | 5 | 6 | 7 | 8 | 9 | 10 | 11 | 12 | 13 | 14 | 15 |
|---|---|---|---|---|---|---|---|---|---|---|---|---|---|---|---|
| DISTANZE PROGRESSIVE | 0+000.04 | 0+030.00 | 0+060.00 | 0+090.00 | 0+120.00 | 0+150.00 | 0+180.00 | 0+210.00 | 0+256.19 | 0+270.00 | 0+300.00 | 0+330.00 | 0+360.00 | 0+379.87 | 0+392.31 |
| QUOTE TERRENO | 544.55 | 545.67 | 548.46 | 549.89 | 551.88 | 554.38 | 556.39 | 558.68 | 562.82 | 564.41 | 566.58 | 567.82 | 568.68 | 570.13 | 571.31 |
| QUOTE PROGETTO | 544.55 | 546.62 | 548.72 | 551.29 | 554.23 | 557.59 | 561.29 | 564.84 | 567.44 | 567.50 | 567.50 | 567.50 | 567.50 | 567.50 | 567.50 |
| SCOSTAMENTO ALTIMETRICO | 0.00 | 0.96 | 0.26 | 1.40 | 2.36 | 3.20 | 4.90 | 6.16 | 4.62 | 3.09 | 0.92 | −0.32 | −1.18 | −2.63 | −3.81 |

Tracciato - SG10
Sez. 9
Progr.: 0+256.19
Scala : 1:200
Q.Rif. : 560.00

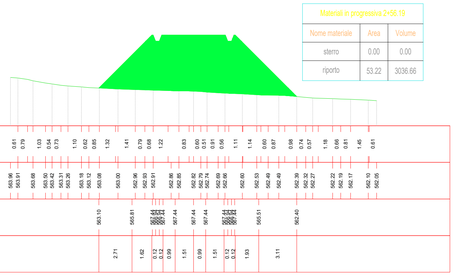

Materiali in progressiva 2+56.19

| Nome materiale | Area | Volume |
|---|---|---|
| sterro | 0.00 | 0.00 |
| riporto | 53.22 | 3036.66 |

| | |
|---|---|
| DISTANZE PARZIALI TERRENO | 0.61 0.79 1.03 0.54 0.73 1.10 0.65 1.32 1.41 0.73 0.68 1.22 0.83 0.61 0.91 0.61 1.11 1.14 0.60 0.87 0.98 0.74 0.57 1.18 0.61 1.45 0.61 |
| QUOTE TERRENO | 565.96 565.91 565.88 565.92 563.31 563.19 565.18 565.08 565.00 565.96 565.89 565.81 565.86 565.82 565.79 565.66 562.83 562.40 562.16 562.32 562.27 562.22 562.19 562.17 562.10 562.00 |
| QUOTE PROGETTO | 565.10 565.81 567.44 567.44 567.50 567.50 565.51 562.40 |
| DISTANZE PARZIALI PROGETTO | 2.71 1.62 0.12 0.12 0.99 1.51 0.99 1.51 0.12 0.12 1.93 3.11 |

Tracciato - SG10
Sez. 10
Progr.: 0+287.86
Scala : 1:200
Q.Rif. : 560.00

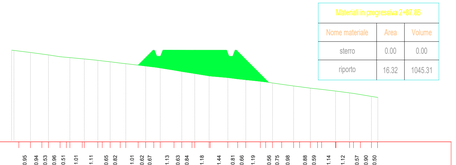

Materiali in progressiva 2+87.86

| Nome materiale | Area | Volume |
|---|---|---|
| sterro | 0.00 | 0.00 |
| riporto | 16.32 | 1045.31 |

| | |
|---|---|
| DISTANZE PARZIALI TERRENO | 0.95 0.94 0.53 0.56 1.01 1.11 0.65 0.62 1.01 0.67 1.13 0.83 0.84 1.18 1.44 0.81 0.66 1.19 0.56 0.75 0.98 0.59 1.14 1.12 0.57 0.50 |
| QUOTE TERRENO | 567.43 567.32 567.12 566.97 566.76 566.63 566.39 566.39 566.28 566.20 566.04 565.87 565.75 565.59 565.39 565.25 565.08 564.95 564.82 564.71 564.57 564.33 564.16 564.00 563.87 563.72 563.64 |
| QUOTE PROGETTO | 568.28 567.50 567.50 567.50 564.89 |
| DISTANZE PARZIALI PROGETTO | 1.16 1.62 2.39 2.39 2.50 |

Tracciato - SG10
Sez. 12
Progr.: 0+330.00
Scala : 1:200
Q.Rif. : 560.00

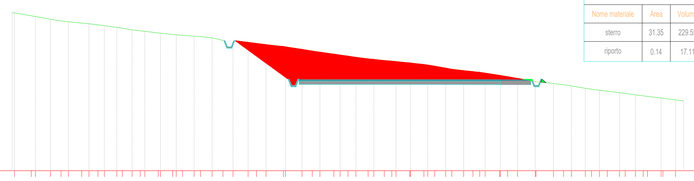

Materiali in progressiva 3+30.00

| Nome materiale | Area | Volume |
|---|---|---|
| sterro | 31.35 | 229.55 |
| riporto | 0.14 | 17.11 |

| | |
|---|---|
| DISTANZE PARZIALI TERRENO | 1.37 1.23 0.87 0.60 0.59 0.73 1.03 0.81 0.87 1.10 1.00 0.52 0.53 0.95 0.89 1.24 0.68 0.79 1.42 1.35 0.84 0.43 1.14 0.65 1.00 0.62 1.13 1.10 0.57 0.50 0.97 0.55 1.19 0.59 0.81 1.45 0.83 0.64 1.14 0.66 0.84 1.00 0.83 0.64 1.11 1.03 |
| QUOTE TERRENO | 572.65 572.93 572.41 572.20 572.09 571.96 571.89 571.87 571.82 571.42 571.37 571.13 571.02 570.93 570.89 570.77 570.68 570.53 570.34 570.16 569.92 569.73 569.57 569.37 569.21 569.01 568.84 568.67 568.53 568.33 568.21 568.13 568.01 567.92 567.78 567.58 567.51 567.34 566.95 566.84 566.59 566.39 566.27 566.14 566.01 565.96 565.81 565.75 |
| QUOTE PROGETTO | 568.84 567.50 567.50 567.50 567.50 567.50 567.50 567.25 |
| DISTANZE PARZIALI PROGETTO | 2.26 1.97 0.45 0.12 4.38 2.20 2.85 1.15 5.57 2.30 1.19 |

Tracciato - SG10
Sez. 11
Progr.: 0+310.14
Scala : 1:200
Q.Rif. : 560.00

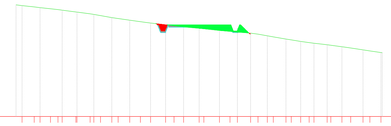

Materiali in progressiva 3+10.14

| Nome materiale | Area | Volume |
|---|---|---|
| sterro | 0.29 | 2.18 |
| riporto | 1.92 | 177.09 |

| | |
|---|---|
| DISTANZE PARZIALI TERRENO | 0.99 0.85 0.62 1.13 1.08 0.54 0.53 0.52 0.95 0.87 1.24 0.69 0.78 1.27 1.28 0.86 0.61 1.08 0.76 1.04 0.77 0.70 1.08 0.91 1.01 0.57 0.60 0.99 0.78 0.55 0.74 1.09 0.61 0.86 0.56 0.67 1.40 0.78 0.68 0.70 |
| QUOTE TERRENO | 569.14 568.98 568.91 568.82 568.71 568.55 568.36 568.32 568.10 568.02 567.95 567.78 567.65 567.51 567.42 567.32 567.04 566.96 566.82 566.64 566.51 566.34 566.16 566.05 565.97 565.71 565.46 565.37 565.18 564.94 564.84 |
| QUOTE PROGETTO | 567.50 567.50 567.50 567.50 567.24 |
| DISTANZE PARZIALI PROGETTO | 0.12 0.95 1.65 0.95 1.65 0.12 0.12 |

Tracciato - SG10
Sez. 13
Progr.: 0+360.00
Scala : 1:200
Q.Rif. : 560.00

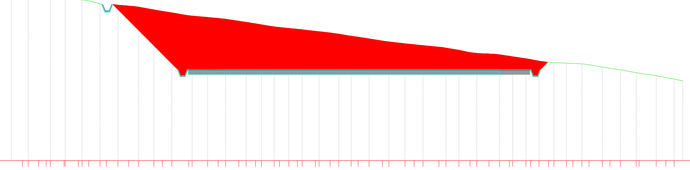

Materiali in progressiva 3+60.00

| Nome materiale | Area | Volume |
|---|---|---|
| sterro | 89.93 | 1743.72 |
| riporto | 0.00 | 1.54 |

| | |
|---|---|
| DISTANZE PARZIALI TERRENO | 0.91 0.85 0.62 1.13 1.07 0.54 0.53 0.52 0.95 0.88 1.24 0.69 0.78 1.27 1.28 0.87 0.60 1.08 0.77 1.04 0.77 0.70 1.08 0.91 1.01 0.57 0.60 0.99 0.78 0.55 0.74 1.09 0.61 0.86 0.56 0.67 1.40 0.78 0.68 0.70 |
| QUOTE TERRENO | 573.79 573.58 573.48 573.36 573.28 573.17 573.06 572.92 572.85 572.74 572.67 572.58 572.45 572.24 572.11 571.93 571.85 571.74 571.65 571.58 571.54 571.34 571.13 570.92 570.84 570.72 570.62 570.47 570.32 570.12 569.98 569.81 569.72 569.53 569.44 569.31 569.22 569.05 568.93 568.74 568.64 568.56 568.39 568.16 568.06 567.98 567.83 567.62 567.52 567.65 567.56 567.43 567.20 566.95 566.80 566.68 566.53 |
| QUOTE PROGETTO | 572.78 567.50 567.50 567.50 567.50 567.50 566.10 |
| DISTANZE PARZIALI PROGETTO | 4.93 3.53 0.79 25.50 2.49 1.40 |

Tracciato - SG10
Sez. 14
Progr.: 0+378.47
Scala : 1:200
Q.Rif. : 560.00

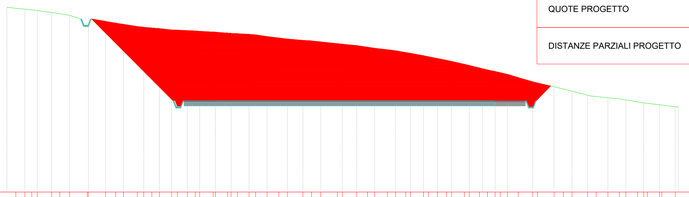

Materiali in progressiva 3+78.47

| Nome materiale | Area | Volume |
|---|---|---|
| sterro | 145.65 | 2154.61 |
| riporto | 0.00 | 0.01 |

| | |
|---|---|
| DISTANZE PARZIALI TERRENO | 0.73 0.74 0.57 1.19 0.66 0.81 1.44 1.40 0.84 0.83 1.13 0.67 0.65 1.01 0.82 0.65 1.11 1.01 0.51 0.56 0.54 0.93 0.97 1.27 0.76 1.36 1.18 0.89 1.04 0.84 1.06 0.73 0.74 1.06 0.83 0.63 0.59 0.88 1.19 0.76 0.71 1.27 0.96 0.93 0.54 0.59 0.51 1.01 1.11 |
| QUOTE TERRENO | 575.13 575.00 574.86 574.70 574.61 574.47 574.22 573.98 573.84 573.70 573.57 573.50 573.39 573.27 573.23 573.17 573.10 572.99 572.89 572.79 572.63 572.54 572.43 572.39 572.30 572.20 572.12 572.00 571.79 571.67 571.58 571.37 571.09 570.94 570.71 570.37 570.21 570.01 569.88 569.65 569.55 569.35 569.04 568.83 568.64 568.44 568.24 567.93 567.82 567.72 567.65 567.55 567.39 567.30 567.14 566.98 566.88 |
| QUOTE PROGETTO | 574.47 574.50 567.50 567.50 567.50 567.61 568.89 |
| DISTANZE PARZIALI PROGETTO | 0.67 5.99 0.12 0.12 2.04 22.86 1.41 1.07 0.12 0.12 1.06 |

Tracciato - SG10
Sez. 15
Progr.: 0+390.96
Scala : 1:200
Q.Rif. : 560.00

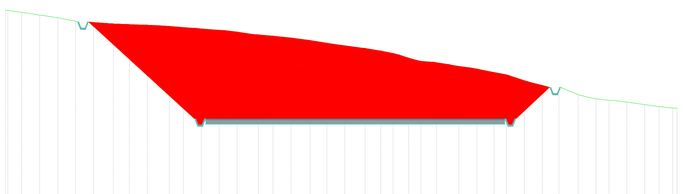

Materiali in progressiva 3+90.96

| Nome materiale | Area | Volume |
|---|---|---|
| sterro | 189.32 | 2086.69 |
| riporto | 0.00 | 0.01 |

| | |
|---|---|
| DISTANZE PARZIALI TERRENO | 1.14 0.64 0.83 1.41 1.45 0.81 0.66 1.19 0.56 0.75 0.98 0.59 1.14 1.13 0.58 0.60 0.97 0.73 1.20 0.87 0.80 1.43 1.38 0.84 0.63 1.13 0.67 0.61 1.01 0.82 0.65 1.11 1.01 0.52 0.53 0.94 1.26 0.71 0.77 1.37 1.21 0.88 0.59 1.46 0.81 1.05 0.72 |
| QUOTE TERRENO | 578.49 578.21 578.10 578.00 577.79 577.56 577.40 577.38 577.26 577.23 577.18 577.14 576.98 576.82 576.73 576.61 576.49 576.32 576.21 576.13 576.02 575.92 575.84 575.73 575.62 575.49 575.34 575.16 575.02 574.92 574.73 574.59 574.49 574.38 574.28 574.13 573.92 573.70 573.56 573.49 573.34 573.16 573.06 572.75 572.48 572.22 572.10 571.80 571.68 571.50 571.30 571.04 570.84 570.54 570.24 569.97 569.48 569.30 569.14 568.91 568.71 568.57 568.46 568.32 568.22 568.13 568.05 567.97 567.84 567.42 |
| QUOTE PROGETTO | 567.50 567.50 567.50 567.50 567.50 567.50