NAUDO GEOMETRI ASSOCIATI
DOTTORI IN GEOMETRA
PALERMO
Via Ruggero Settimo n. 52
Tel. 091 6120000 - Fax 091 6120000
P.I. 05768030824
C.F. NDAGNS73H05G273Y

TRATTO CON PENDENZA UNIFORME	L=150.34m i=13.94% H=20.95m
TRATTO CON PENDENZA UNIFORME	L=252.24m i=-0.00% H=-0.00m

PROFILO ALTIMETRICO SG11
Scala : 1:1000
Q.Rif. : 630.00

NUMERO SEZIONE	1	2	3	4	5	6	7	8	9
DISTANZE PROGRESSIVE	0+030.00	0+050.21	0+067.93	0+089.20	0+112.93	0+137.16	0+157.26	0+177.21	0+188.21
QUOTE TERRENO	638.56	641.99	642.67	641.17	641.58	644.50	645.21	643.09	640.93
QUOTE PROGETTO	639.71	642.21	642.21	642.21	642.21	642.21	642.21	642.21	642.21
SCOSTAMENTO ALTIMETRICO	0.15	0.22	-0.46	1.04	0.63	-2.29	-3.00	-0.88	1.28

Tracciato SG11
Sez. 1
Progr.: 0+030.00
Scala : 1:200
Q.Rif. : 630.00

Materiali in progressiva 0+30.00

Nome materiale	Area	Volume
scavo strada	0.53	33.60
riporto strada	1.29	23.62

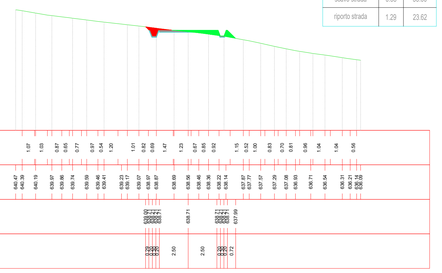

Tracciato SG11
Sez. 2
Progr.: 0+050.21
Scala : 1:200
Q.Rif. : 630.00

Materiali in progressiva 0+50.21

Nome materiale	Area	Volume
scavo strada	0.56	11.04
riporto strada	1.86	31.66

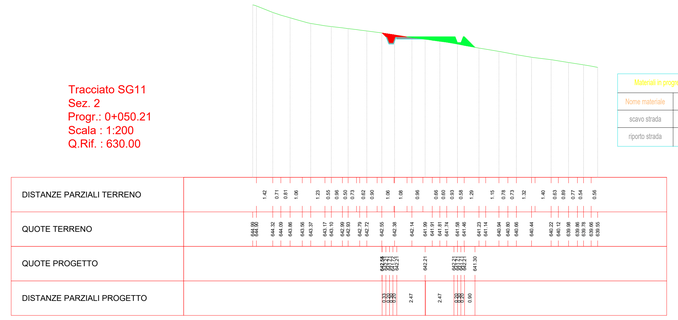

Tracciato SG11
Sez. 3
Progr.: 0+067.93
Scala : 1:200
Q.Rif. : 640.00

Materiali in progressiva 0+67.93

Nome materiale	Area	Volume
scavo strada	6.60	53.67
riporto strada	0.01	11.99

Tracciato SG11
Sez. 4
Progr.: 0+089.20
Scala : 1:200
Q.Rif. : 630.00

Materiali in progressiva 0+89.20

Nome materiale	Area	Volume
scavo strada	0.00	46.86
riporto strada	8.16	60.25

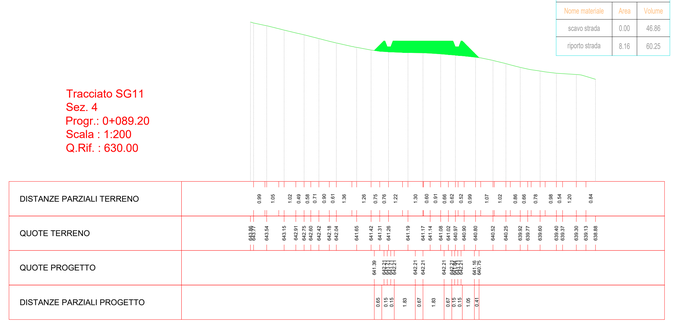

Tracciato SG11
Sez. 5
Progr.: 0+111.96
Scala : 1:200
Q.Rif. : 630.00

Materiali in progressiva 1+11.96

Nome materiale	Area	Volume
scavo strada	0.08	0.65
riporto strada	5.23	151.20

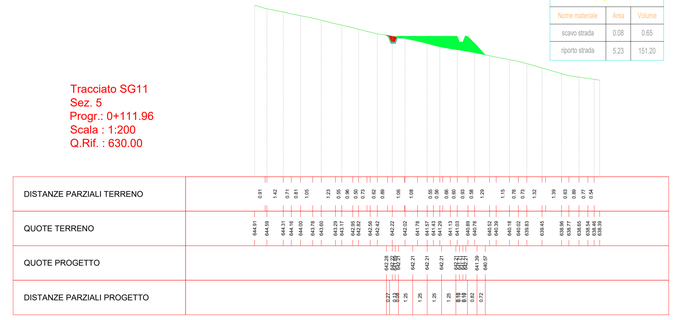

Tracciato SG11
Sez. 6
Progr.: 0+137.16
Scala : 1:200
Q.Rif. : 640.00

Materiali in progressiva 1+37.16

Nome materiale	Area	Volume
scavo strada	200.82	1721.75
riporto strada	0.00	44.13

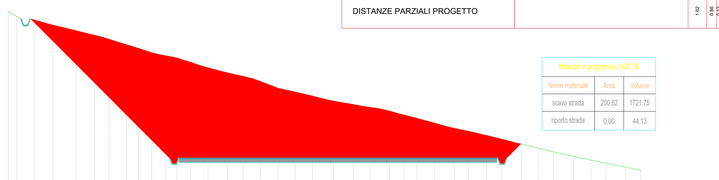

Tracciato SG11
Sez. 7
Progr.: 0+157.26
Scala : 1:200
Q.Rif. : 640.00

Materiali in progressiva 1+57.26

Nome materiale	Area	Volume
scavo strada	205.42	4082.13
riporto strada	0.00	0.00

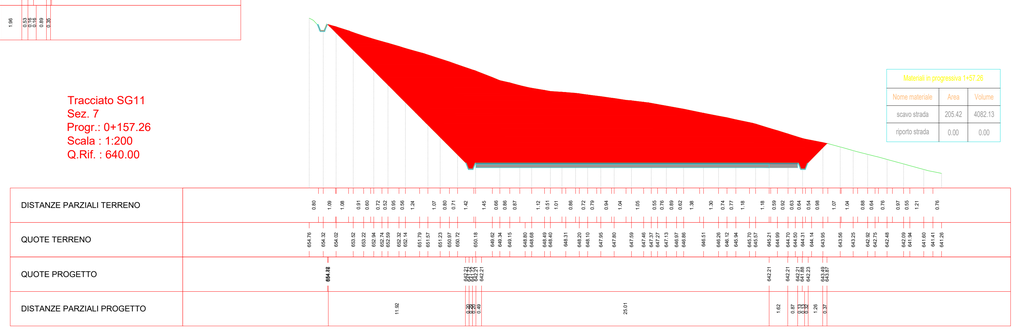

Tracciato SG11
Sez.8
Progr.: 0+177.21
Scala : 1:200
Q.Rif. : 630.00

Materiali in progressiva 1+77.21

Nome materiale	Area	Volume
scavo strada	124.05	3252.42
riporto strada	0.00	0.00

Tracciato SG11
Sez. 9
Progr.: 0+188.21
Scala : 1:200
Q.Rif. : 630.00

Materiali in progressiva 1+88.21

Nome materiale	Area	Volume
scavo strada	37.36	841.51
riporto strada	8.11	29.80

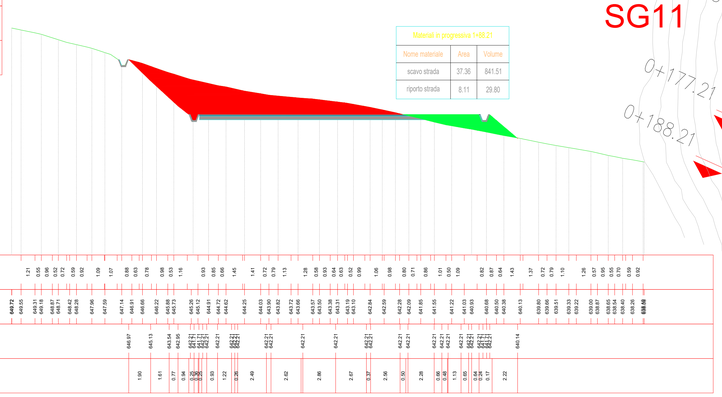

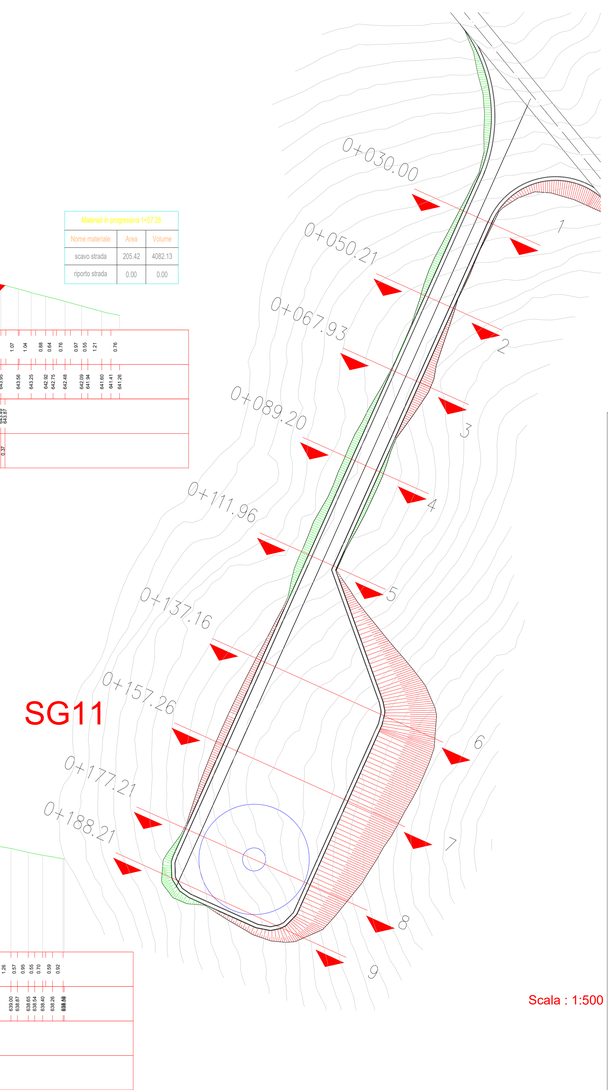

Scala : 1:500

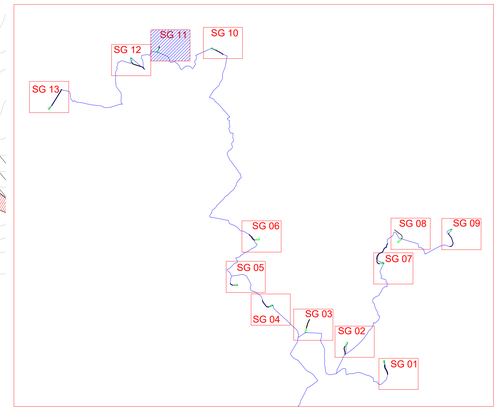

REGIONE SICILIA | PROVINCIA DI PALERMO | COMUNE DI SCLAFANI BAGNI | COMUNE DI VALLEDOLMO | COMUNE DI CALTAVUTURO | COMUNE DI POLIZZI GENEROSA | COMUNE DI CASTELLANA SICULA | COMUNE DI VILLALBA

OGGETTO:

Progetto di realizzazione di un parco eolico della potenza di 85,8 MW denominato "CATERINA I" situato nei comuni di Sclafani Bagni, Valledolmo, Caltavuturo, Polizzi Generosa, Castellana Sicula in provincia di Palermo(PA) e Villalba, in provincia di Caltanissetta (CL).

ELABORATO:

PLANIMETRIA E PROFILI DELLA PIAZZOLA DI ESERCIZIO - SG11

PROPONENTE:

AEI WIND PROJECT X S.R.L.
P.I. 17264891007
Via Savoia 78,
00198 Roma

Codice fiscale e n.iscr. al Registro Imprese: 17264891007
Numero REA RM: 1707098
Domicilio digitale/PEC: aeiwindprojectx@legalmail.it

PROGETTAZIONE:

Ing. Carmeo Martone
Iscr. n. 1872
Ordine Ingegneri Potenza
C.F .MRTCMM73D56H703E

Geol. Raffaele Nardone
Iscr. n. 243
Ordine Geologi Basilicata
C.F. NRDRFL71H04A509H

EGM PROJECT S.R.L.
Via VERRASTRO 15/A
85100- POTENZA (PZ)
P.IVA 02094310766
REA PZ-206983

Livello prog.	Cat. opera	N°. prog.elaborato	Tipo elaborato	N°foglio/Tot. fogli	Nome file	Scala
PD	I.IE	32.11	D		_PIAZZOLA_ESERCIZIO_SG11	

REV.	DATA	DESCRIZIONE	ESEGUITO	VERIFICATO	APPROVATO
00	DICEMBRE 2023	EMISSIONE		Ing. Carmeo Martone EGM PROJECT	Ing. Carmeo Martone EGM PROJECT