


SCALA 1:5000

**LEGENDA**

-  Aerogeneratori
-  Vertice di inizio/fine tratto
- Cavidotto Interno**
-  Tipico 1
-  Tipico 2
-  Tipico 3

N.T = numero di terre

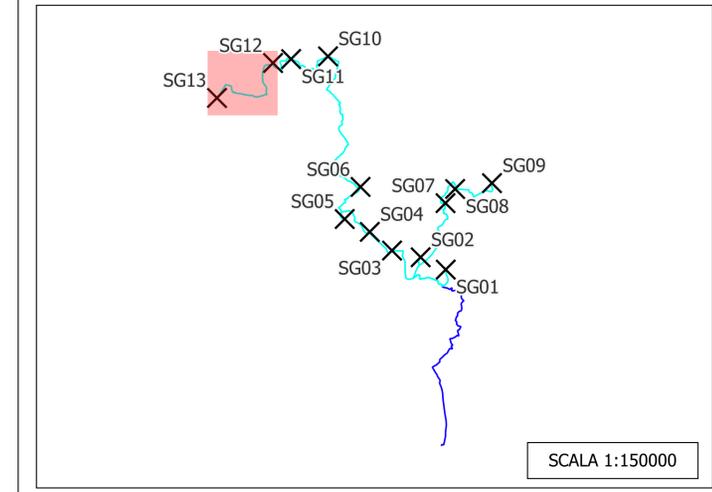

SCALA 1:150000



**OGGETTO:**  
 Progetto di realizzazione di un parco eolico della potenza di 85,8 MW denominato "CATERINA I" situato nei comuni di Sclafani Bagni, Valledolmo, Caltavuturo, Polizzi Generosa, Castellana Sicula in provincia di Palermo (PA) e Villalba, in provincia di Caltanissetta (CL).

**ELABORATO:**  
 PLANIMETRIA DEL TRACCIATO DEL CAVIDOTTO E SEZIONI TIPO




|   |  |
|---|--|
| <p><b>PROPRONENTE:</b></p> <p><b>AEI WIND PROJECT X S.R.L.</b><br/>       P.I. 17264891007<br/>       Via Savola 78,<br/>       00198 Roma</p> <p><small>Codice fiscale e n. iscr. al Registro Imprese: 17264891007<br/>       Numero REA RM 175708<br/>       Domicilio digitale PEC: aeiwindproject@egmail.it</small></p> | <p><b>PROGETTAZIONE:</b></p> <p>Ing. Carmen Martone<br/>       Iscr. n. 1872<br/>       Ordine Ingegneri Potenza<br/>       C.F. MRTCMN73D56H703E</p> <p><b>EGM PROJECT.</b></p> <p>EGM PROJECT S.R.L.<br/>       VIA VERRASTRO 15/A<br/>       85100 - POTENZA (PZ)<br/>       P.IVA 02094310766<br/>       REA PZ-206983</p> |
|---|--|

| Livello prog. | Cat. opera | N°. prog.elaborato | Tipo elaborato | N° foglio/Tot. fogli | Nome file                | Scala |
|---------------|------------|--------------------|----------------|----------------------|--------------------------|-------|
| PD            | I.IE       | 34                 | D              |                      | _PLANIM_CAVIDOT_SEZ_TIPO |       |

| REV. | DATA          | DESCRIZIONE | ESEGUITO | VERIFICATO | APPROVATO |
|------|---------------|-------------|----------|------------|-----------|
| 00   | DICEMBRE 2023 | EMISSIONE   |          |            |           |

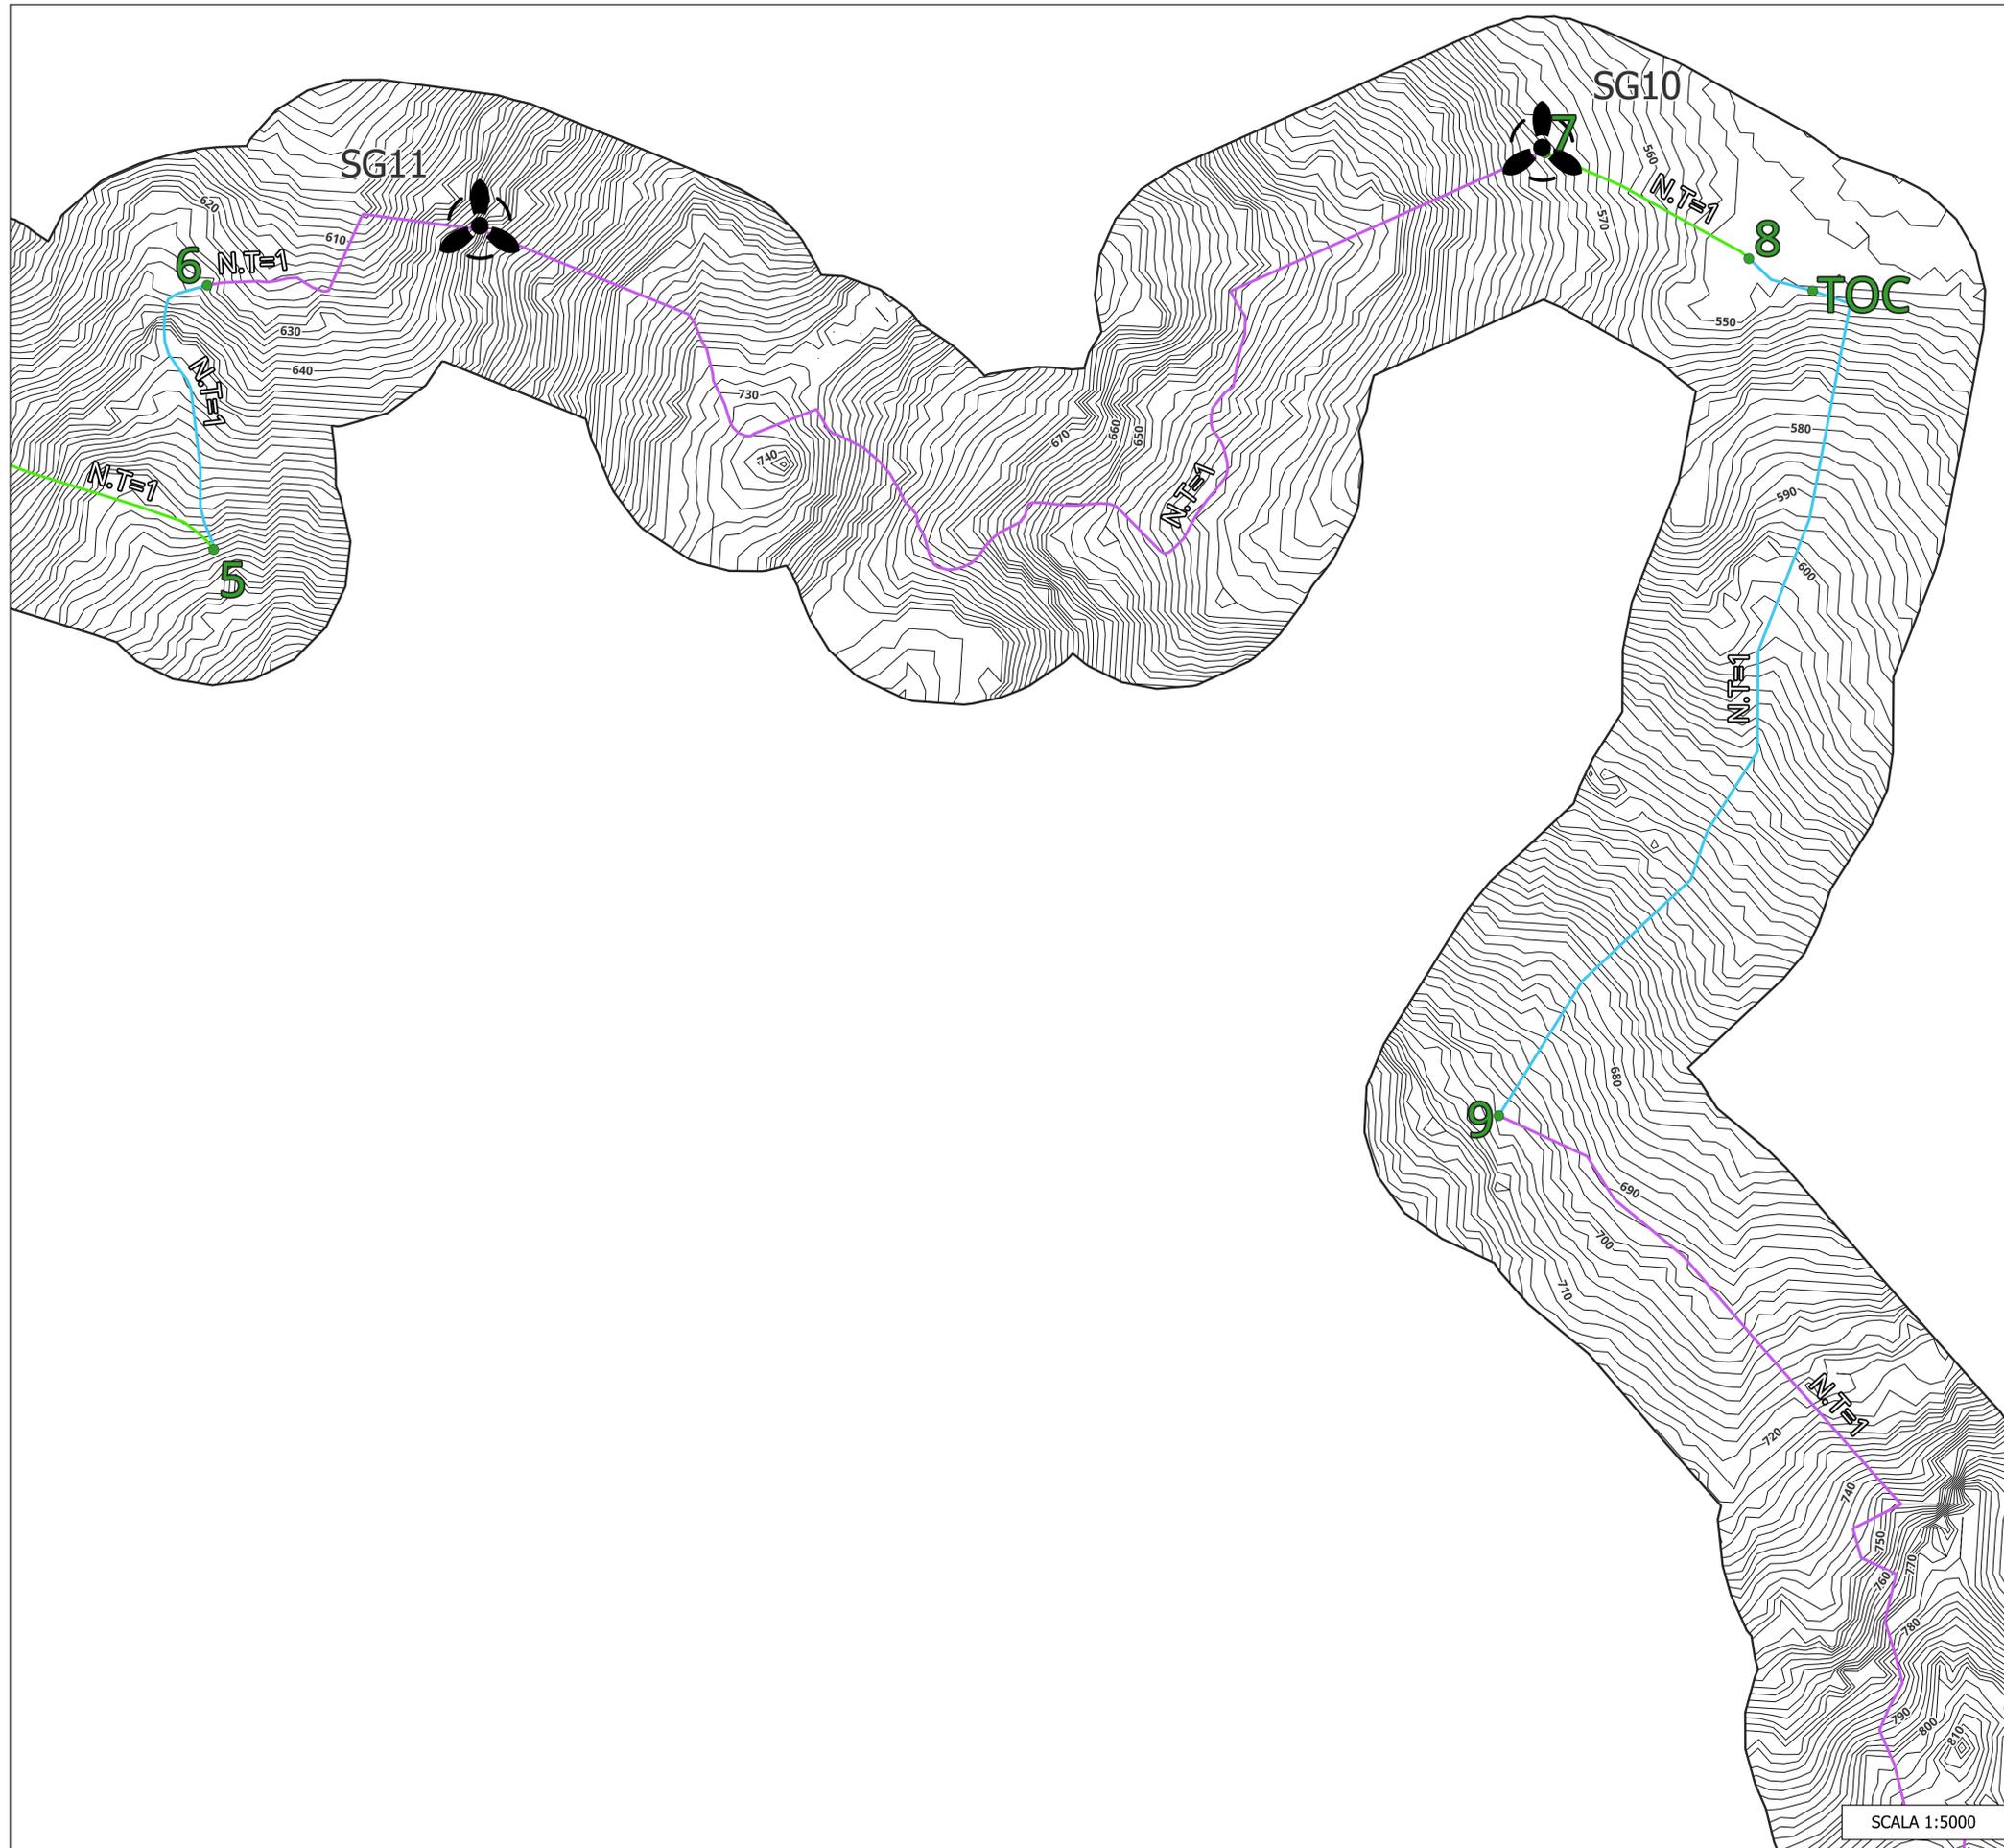


SCALA 1:5000

**LEGENDA**

- Aerogeneratori
  - Vertice di inizio/fine tratto
- Cavidotto Interno**
- Tipico 1
  - Tipico 2
  - Tipico 3

N.T. = numero di terre

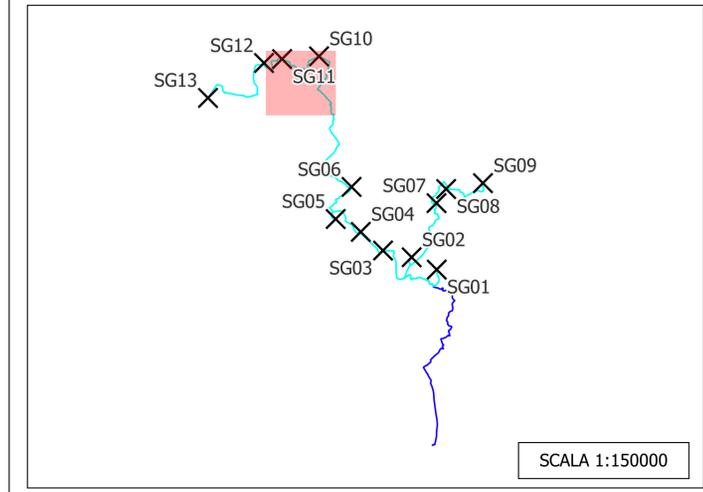

SCALA 1:150000



**OGGETTO:**  
 Progetto di realizzazione di un parco eolico della potenza di 85,8 MW denominato "CATERINA I" situato nei comuni di Sclafani Bagni, Valledolmo, Caltavuturo, Polizzi Generosa, Castellana Sicula in provincia di Palermo(PA) e Villalba, in provincia di Caltanissetta (CL).

**ELABORATO:**  
 PLANIMETRIA DEL TRACCIATO DEL CAVIDOTTO E SEZIONI TIPO




|  |  |
|--|--|
| <p><b>PROPRONTE:</b></p> <p><b>AEI WIND PROJECT X S.R.L.</b><br/>       P.I. 17264891007<br/>       Via Savoia 78,<br/>       00198 Roma</p> <p><small>Codice fiscale e n. iscr. al Registro Imprese: 17264891007<br/>       Numero REA: RM-115198<br/>       Domicilio digitale/PEC: aeiwindprojectx@legalmail.it</small></p> | <p><b>PROGETTAZIONE:</b></p> <p>Ing. Carmen Martone<br/>       Iscr. n. 1872<br/>       Ordine Ingegneri Potenza<br/>       C.F. MRTCMN73D56H703E</p> <p><b>EGM PROJECT.</b></p> <p><small>EGM PROJECT S.R.L.<br/>       VIA VERRASTRO 15/A<br/>       85100- POTENZA (PZ)<br/>       P.IVA 02094310746<br/>       REA PZ-205983</small></p> |
|--|--|

| Livello prog. | Cat. opera | N° prog.elaborato | Tipo elaborato | N° foglio/Tot. fogli | Nome file                | Scala |
|---------------|------------|-------------------|----------------|----------------------|--------------------------|-------|
| PD            | I.IE       | 34                | D              |                      | _PLANIM_CAVIDOT_SEZ_TIPO |       |

| REV. | DATA          | DESCRIZIONE | ESEGUITO | VERIFICATO | APPROVATO |
|------|---------------|-------------|----------|------------|-----------|
| 00   | DICEMBRE 2023 | EMISSIONE   |          |            |           |

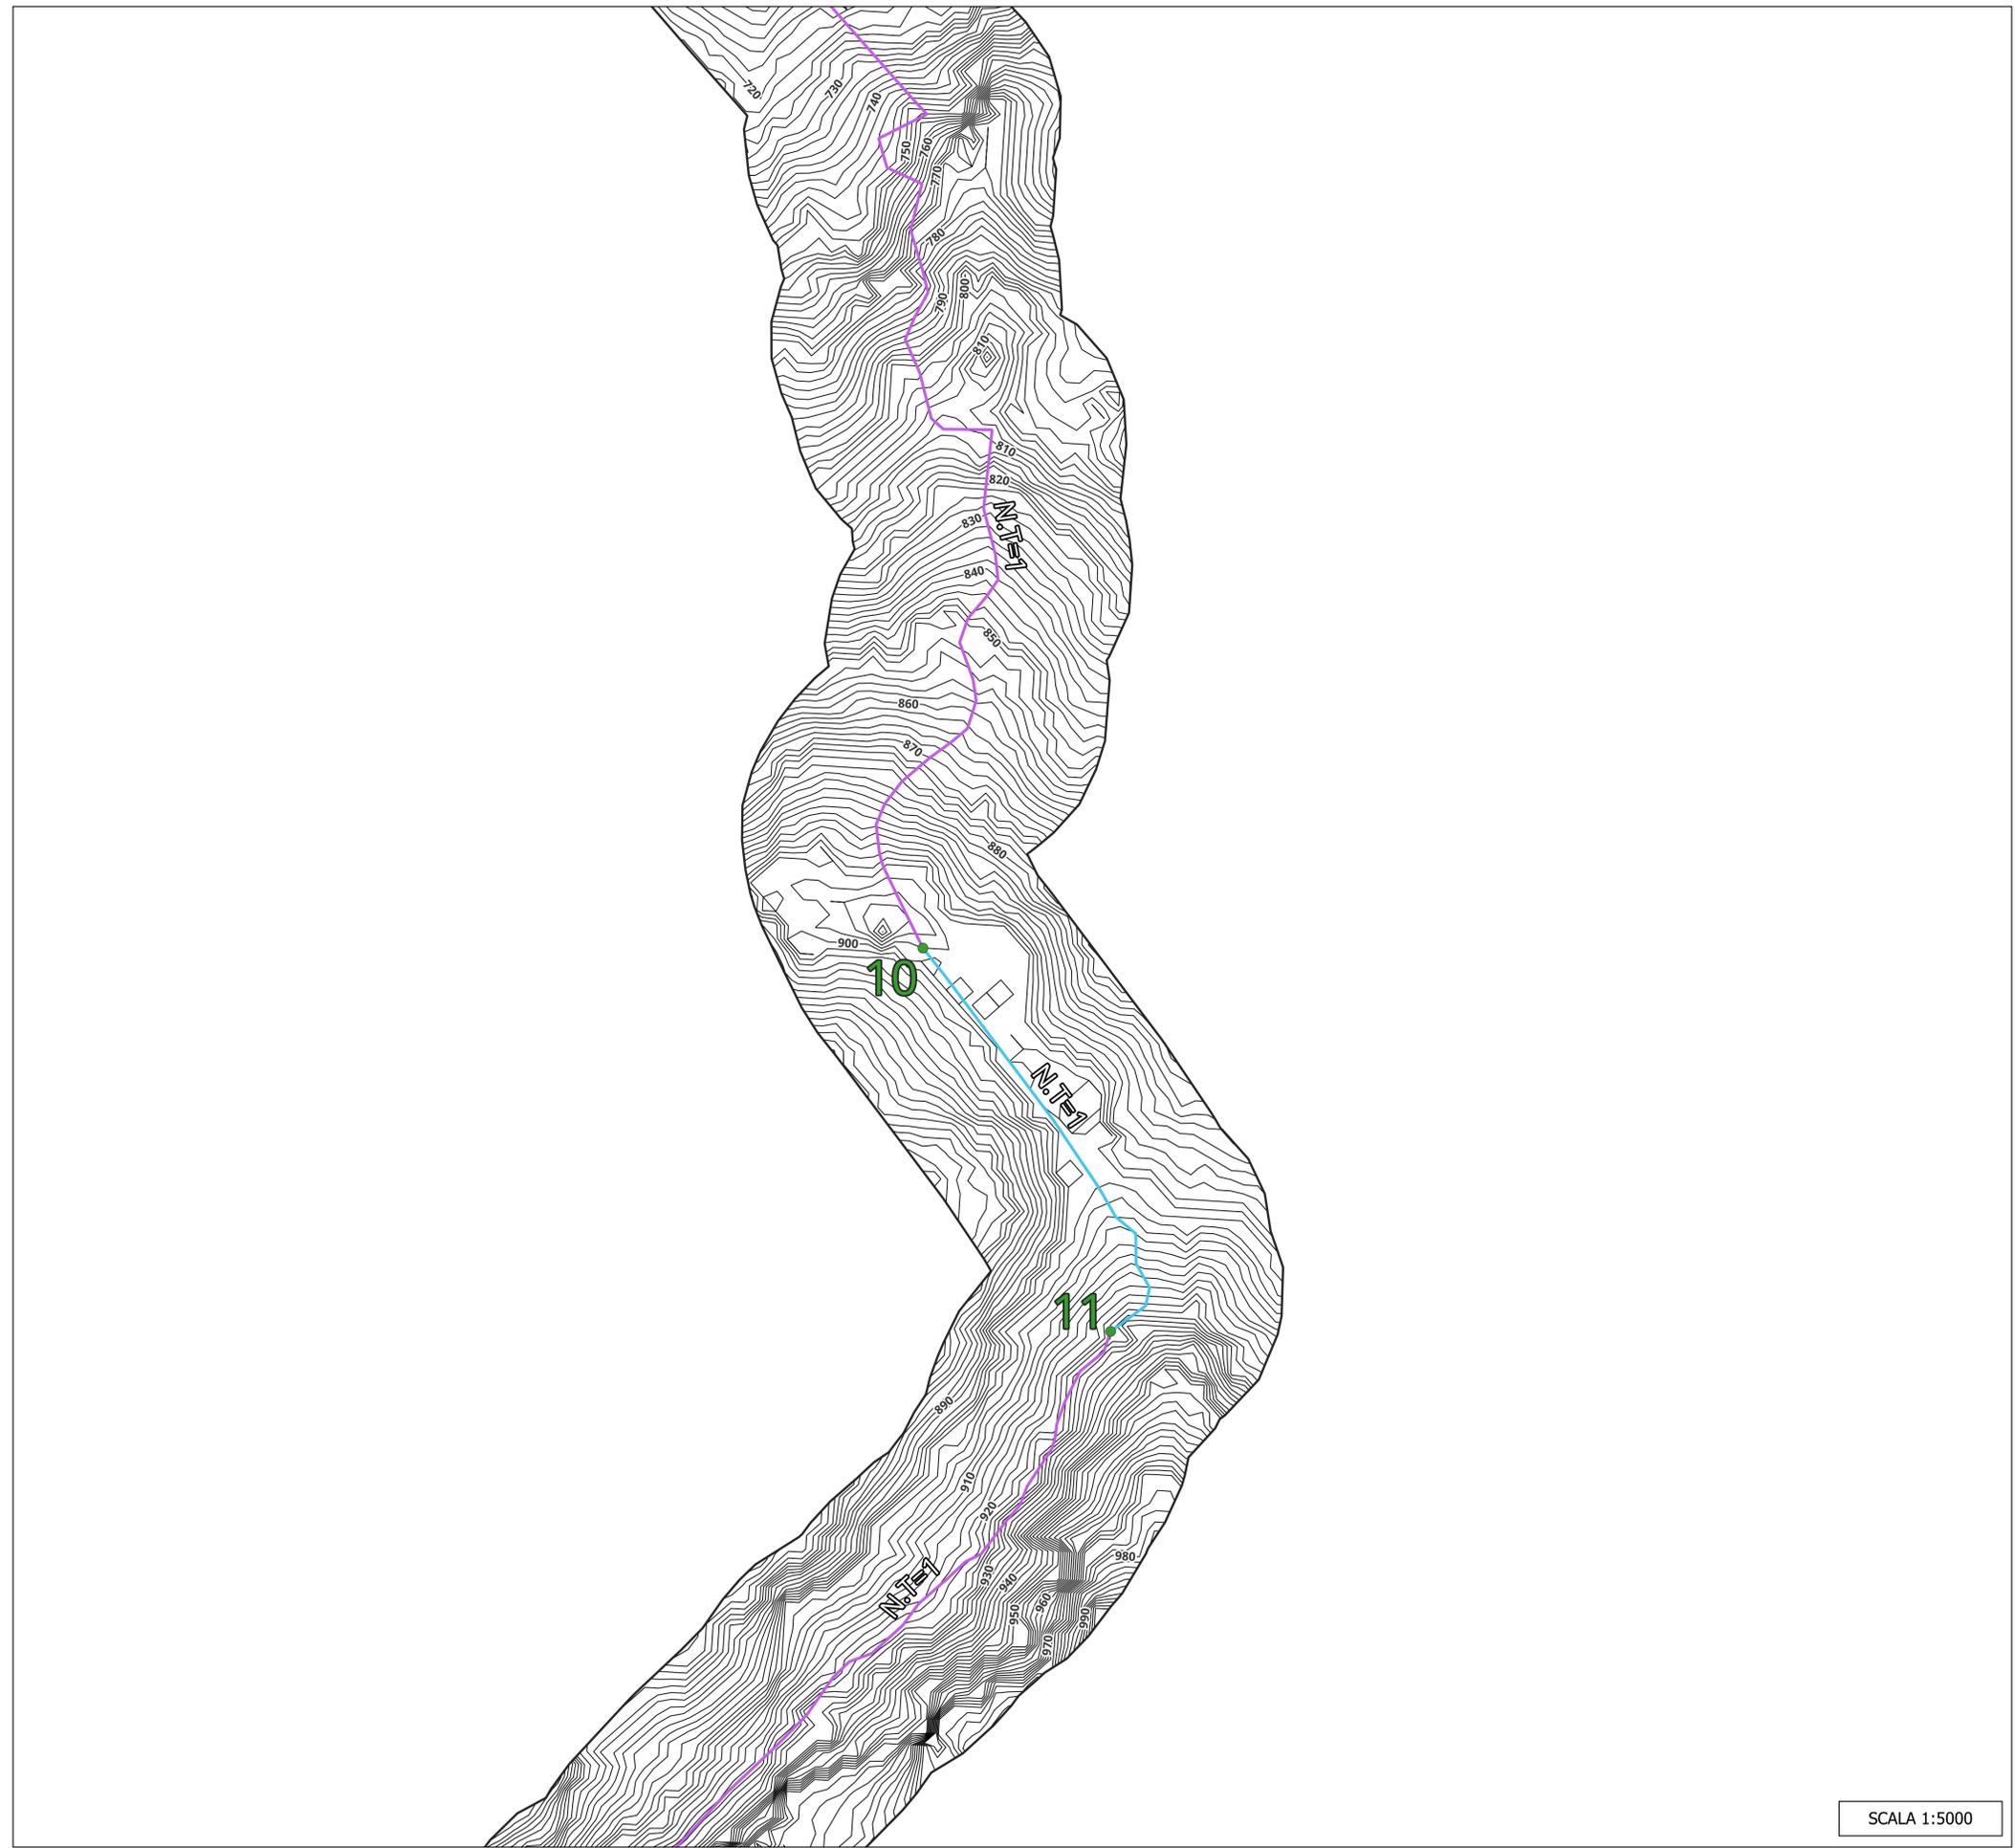


**LEGENDA**

● Vertice di inizio/fine tratto      N.T = numero di terre

**Cavidotto Interno**

- Tipico 1
- Tipico 3

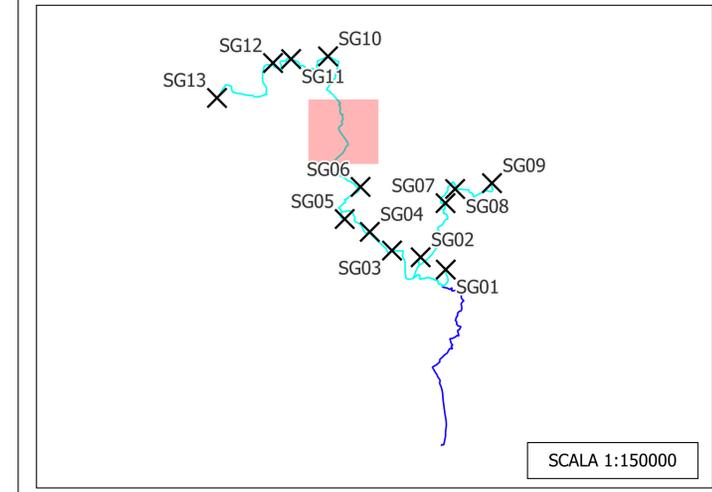

**OGGETTO:**  
 Progetto di realizzazione di un parco eolico della potenza di 85,8 MW denominato "CATERINA I" situato nei comuni di Sclafani Bagni, Valledolmo, Caltavuturo, Polizzi Generosa, Castellana Sicula in provincia di Palermo(PA) e Villalba, in provincia di Caltanissetta (CL).

**ELABORATO:**  
 PLANIMETRIA DEL TRACCIATO DEL CAVIDOTTO E SEZIONI TIPO




|  |  |
|--|--|
| <p><b>PROPONENTE:</b></p> <p><b>AEI WIND PROJECT X S.R.L.</b><br/>       P.I. 17264891007<br/>       Via Savola 78,<br/>       00198 Roma</p> <p><small>Codice fiscale e n. iscr. al Registro Imprese: 17264891007<br/>       Numero REA 06 113706<br/>       Domicilio digitale PEC: aeiwindprojectx@legalmail.it</small></p> | <p><b>PROGETTAZIONE:</b></p> <p>Ing. Carmen Martone<br/>       Iscr. n. 1872<br/>       Ordine Ingegneri Potenza<br/>       C.F. MRTCMN73056H703E</p> <p><b>EGM PROJECT.</b></p> <p>EGM PROJECT S.R.L.<br/>       VIA VERRASTRO 15/A<br/>       85100 - POTENZA (PZ)<br/>       P.IVA 02094310746<br/>       REA PZ-205983</p> |
|--|--|

| Livello prog. | Cat. opera | N° prog.elaborato | Tipo elaborato | N° foglio/Tot. fogli | Nome file                | Scala |
|---------------|------------|-------------------|----------------|----------------------|--------------------------|-------|
| PD            | I.IE       | 34                | D              |                      | _PLANIM_CAVIDOT_SEZ_TIPO |       |

| REV. | DATA          | DESCRIZIONE | ESEGUITO | VERIFICATO | APPROVATO |
|------|---------------|-------------|----------|------------|-----------|
| 00   | DICEMBRE 2023 | EMISSIONE   |          |            |           |


SCALA 1:5000

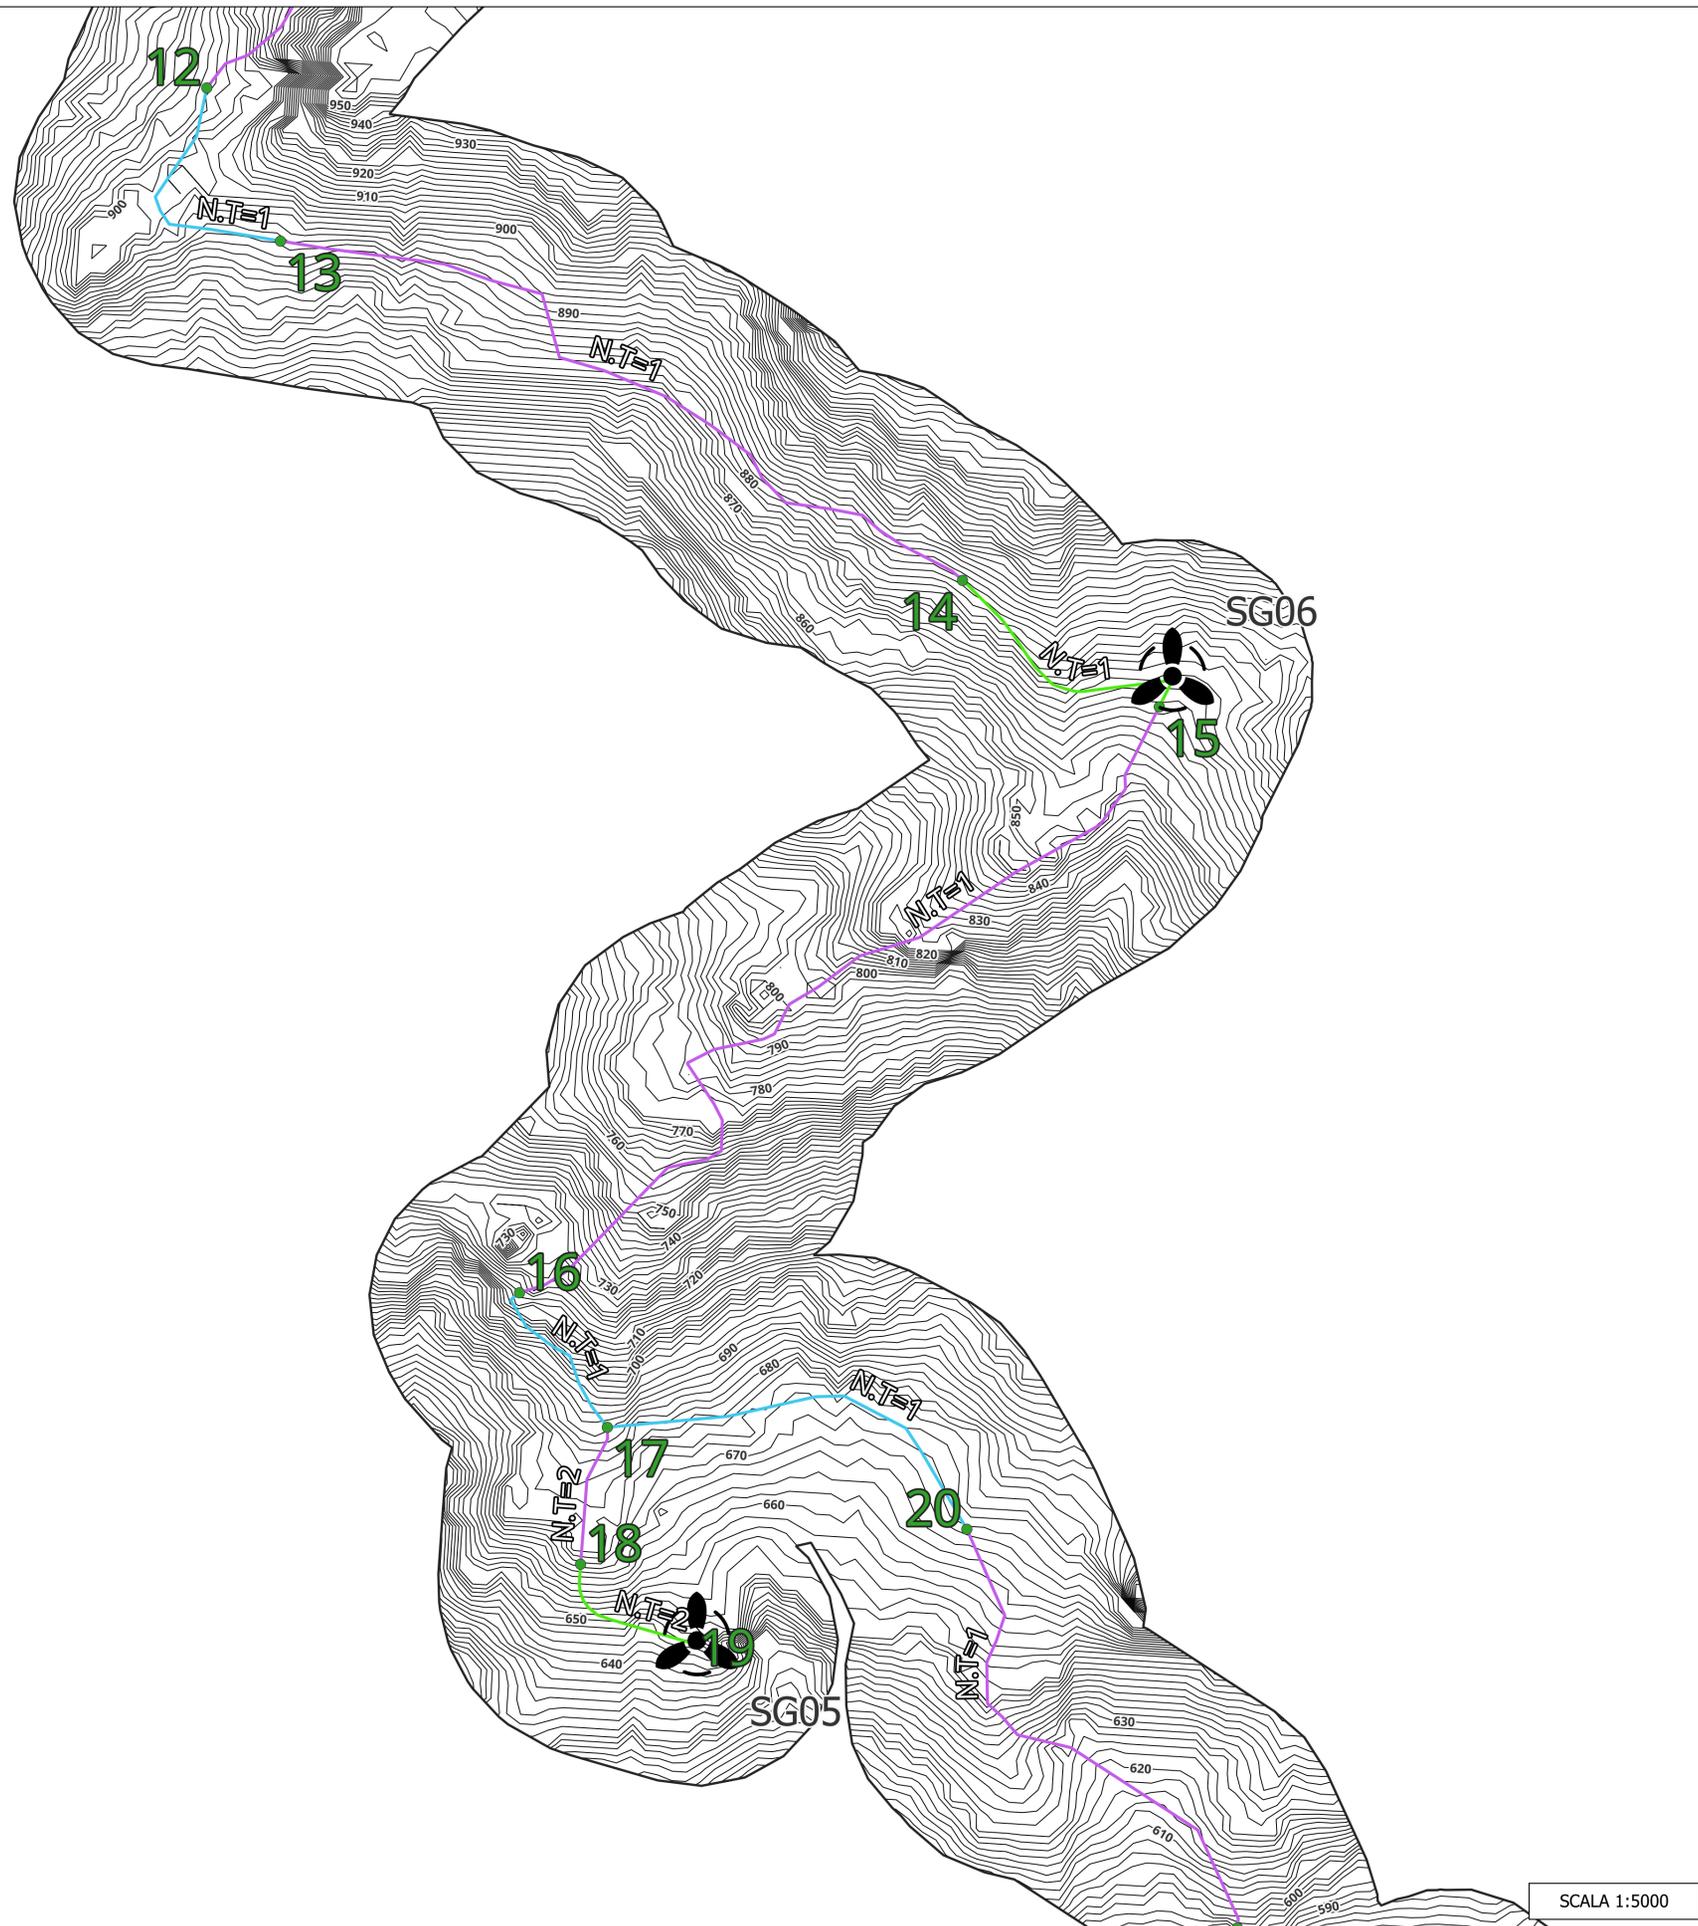

**LEGENDA**

-  Aerogeneratori
-  Vertice di inizio/fine tratto
- Cavidotto Interno**
-  Tipico 1
-  Tipico 2
-  Tipico 3

N.T = numero di terre

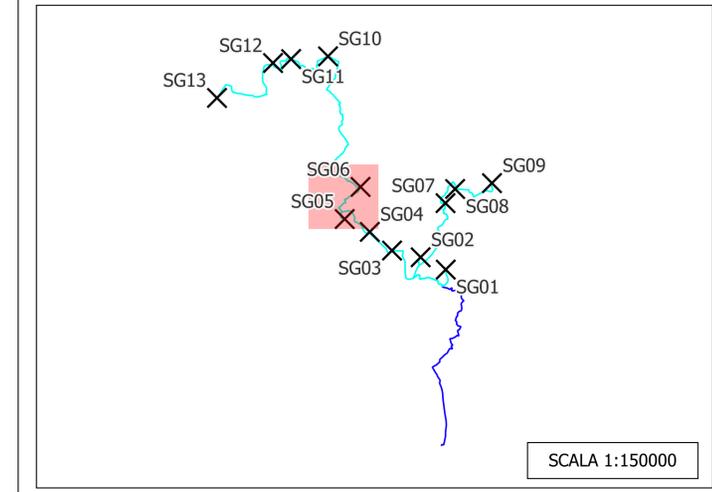

OGGETTO: **Progetto di realizzazione di un parco eolico della potenza di 85,8 MW denominato "CATERINA I" situato nei comuni di Sclafani Bagni, Valledolmo, Caltavuturo, Polizzi Generosa, Castellana Sicula in provincia di Palermo(PA) e Villalba, in provincia di Caltanissetta (CL).**

ELABORATO: **PLANIMETRIA DEL TRACCIATO DEL CAVIDOTTO E SEZIONI TIPO**




|  |   |
|--|---|
| <p>PROPRONTE:</p> <p><b>AEI WIND PROJECT X S.R.L.</b><br/>         P.I. 17264891007<br/>         Via Savolia 78,<br/>         00198 Roma</p> <p><small>Codice fiscale e n. iscr. al Registro Imprese: 17264891007<br/>         Numero REA 086 113198<br/>         Domicilio digitale PEC: aeiprojectx@legalmail.it</small></p> | <p>PROGETTAZIONE:</p> <p>Ing. Carmen Martone<br/>         Iscr. n. 1872<br/>         Ordine Ingegneri Potenza<br/>         C.F. MRTCMM73056H703E</p> <p><b>EGM PROJECT.</b></p> <p><small>EGM PROJECT S.R.L.<br/>         VIA VERRASTRO 15/A<br/>         85100- POTENZA (PZ)<br/>         P.IVA 02094310746<br/>         REA PZ-206983</small></p> |
|--|---|

| Livello prog. | Cat. opera | N. prog.elaborato | Tipo elaborato | N° foglio/Tot. fogli | Nome file                | Scala |
|---------------|------------|-------------------|----------------|----------------------|--------------------------|-------|
| PD            | I.IE       | 34                | D              |                      | _PLANIM_CAVIDOT_SEZ_TIPO |       |

| REV. | DATA          | DESCRIZIONE | ESEGUITO | VERIFICATO | APPROVATO |
|------|---------------|-------------|----------|------------|-----------|
| 00   | DICEMBRE 2023 | EMISSIONE   |          |            |           |

SCALA 1:5000

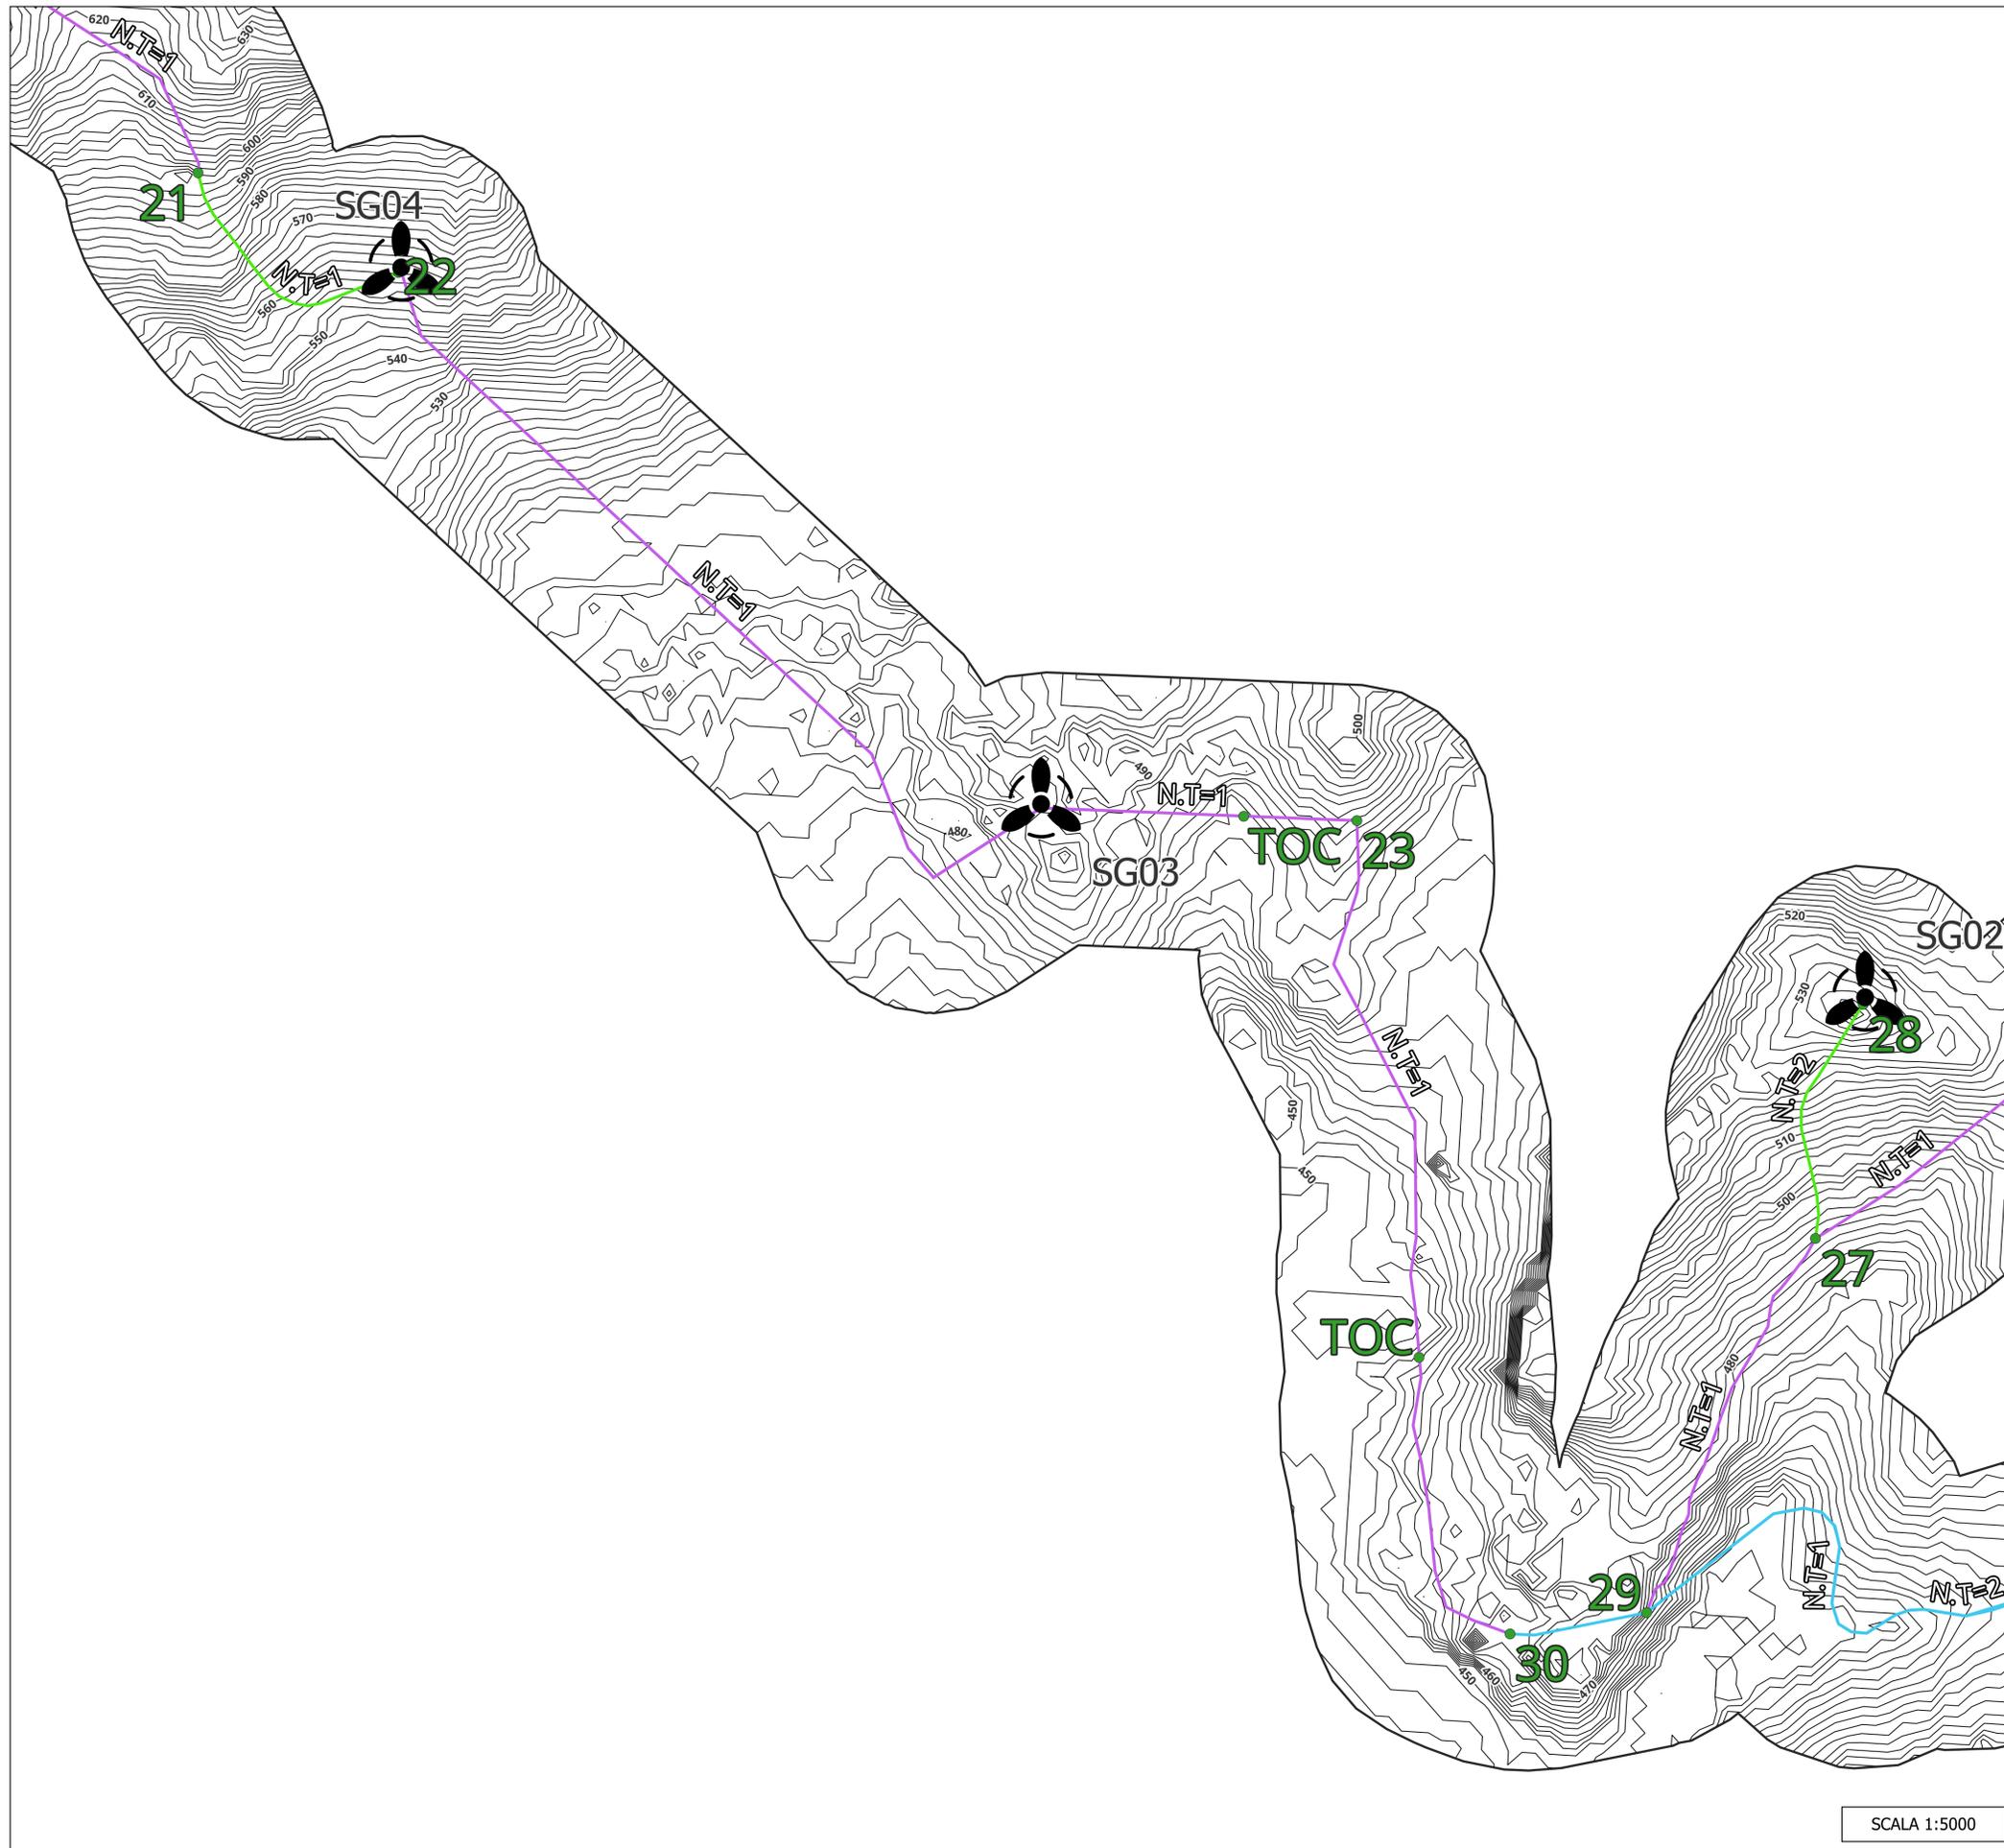


SCALA 1:5000

**LEGENDA**

- Aerogeneratori
- Vertice di inizio/fine tratto
- Cavidotto Interno**
- Tipico 1
- Tipico 2
- Tipico 3

N.T = numero di terre

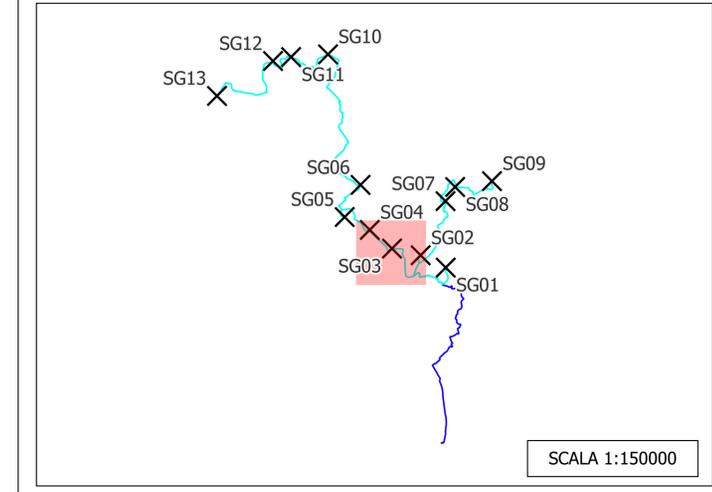

SCALA 1:150000



OGGETTO: **Progetto di realizzazione di un parco eolico della potenza di 85,8 MW denominato "CATERINA I" situato nei comuni di Sclafani Bagni, Valledolmo, Caltavuturo, Polizzi Generosa, Castellana Sicula in provincia di Palermo(PA) e Villalba, in provincia di Caltanissetta (CL).**

ELABORATO: **PLANIMETRIA DEL TRACCIATO DEL CAVIDOTTO E SEZIONI TIPO**




|   |   |
|---|---|
| <p>PROPONENTE:</p> <p><b>AEI WIND PROJECT X S.R.L.</b><br/>P.I. 17264891007<br/>Via Savoia 78,<br/>00198 Roma</p> <p><small>Codice fiscale e n. iscr. al Registro Imprese: 17264891007<br/>Numero REA RM: 170798<br/>Domicilio digitalePEC: aeiwindproject@legalmail.it</small></p> | <p>PROGETTAZIONE:</p> <p>Ing. Carmen Martone<br/>Iscr. n. 1872<br/>Ordine Ingegneri Potenza<br/>C.F. MRTCMN73056H703E</p> <p><b>EGM PROJECT.</b></p> <p>EGM PROJECT S.R.L.<br/>Via VERRASTRO 15/A<br/>85100- POTENZA (PZ)<br/>P.IVA 02094310766<br/>REA PZ-206983</p> |
|---|---|

| Livello prog. | Cat. opera | N° . prog.elaborato | Tipo elaborato | N° foglio/Tot. fogli | Nome file                | Scala |
|---------------|------------|---------------------|----------------|----------------------|--------------------------|-------|
| PD            | I.IE       | 34                  | D              |                      | _PLANIM_CAVIDOT_SEZ_TIPO |       |


| REV. | DATA          | DESCRIZIONE | ESEGUITO | VERIFICATO | APPROVATO |
|------|---------------|-------------|----------|------------|-----------|
| 00   | DICEMBRE 2023 | EMISSIONE   |          |            |           |

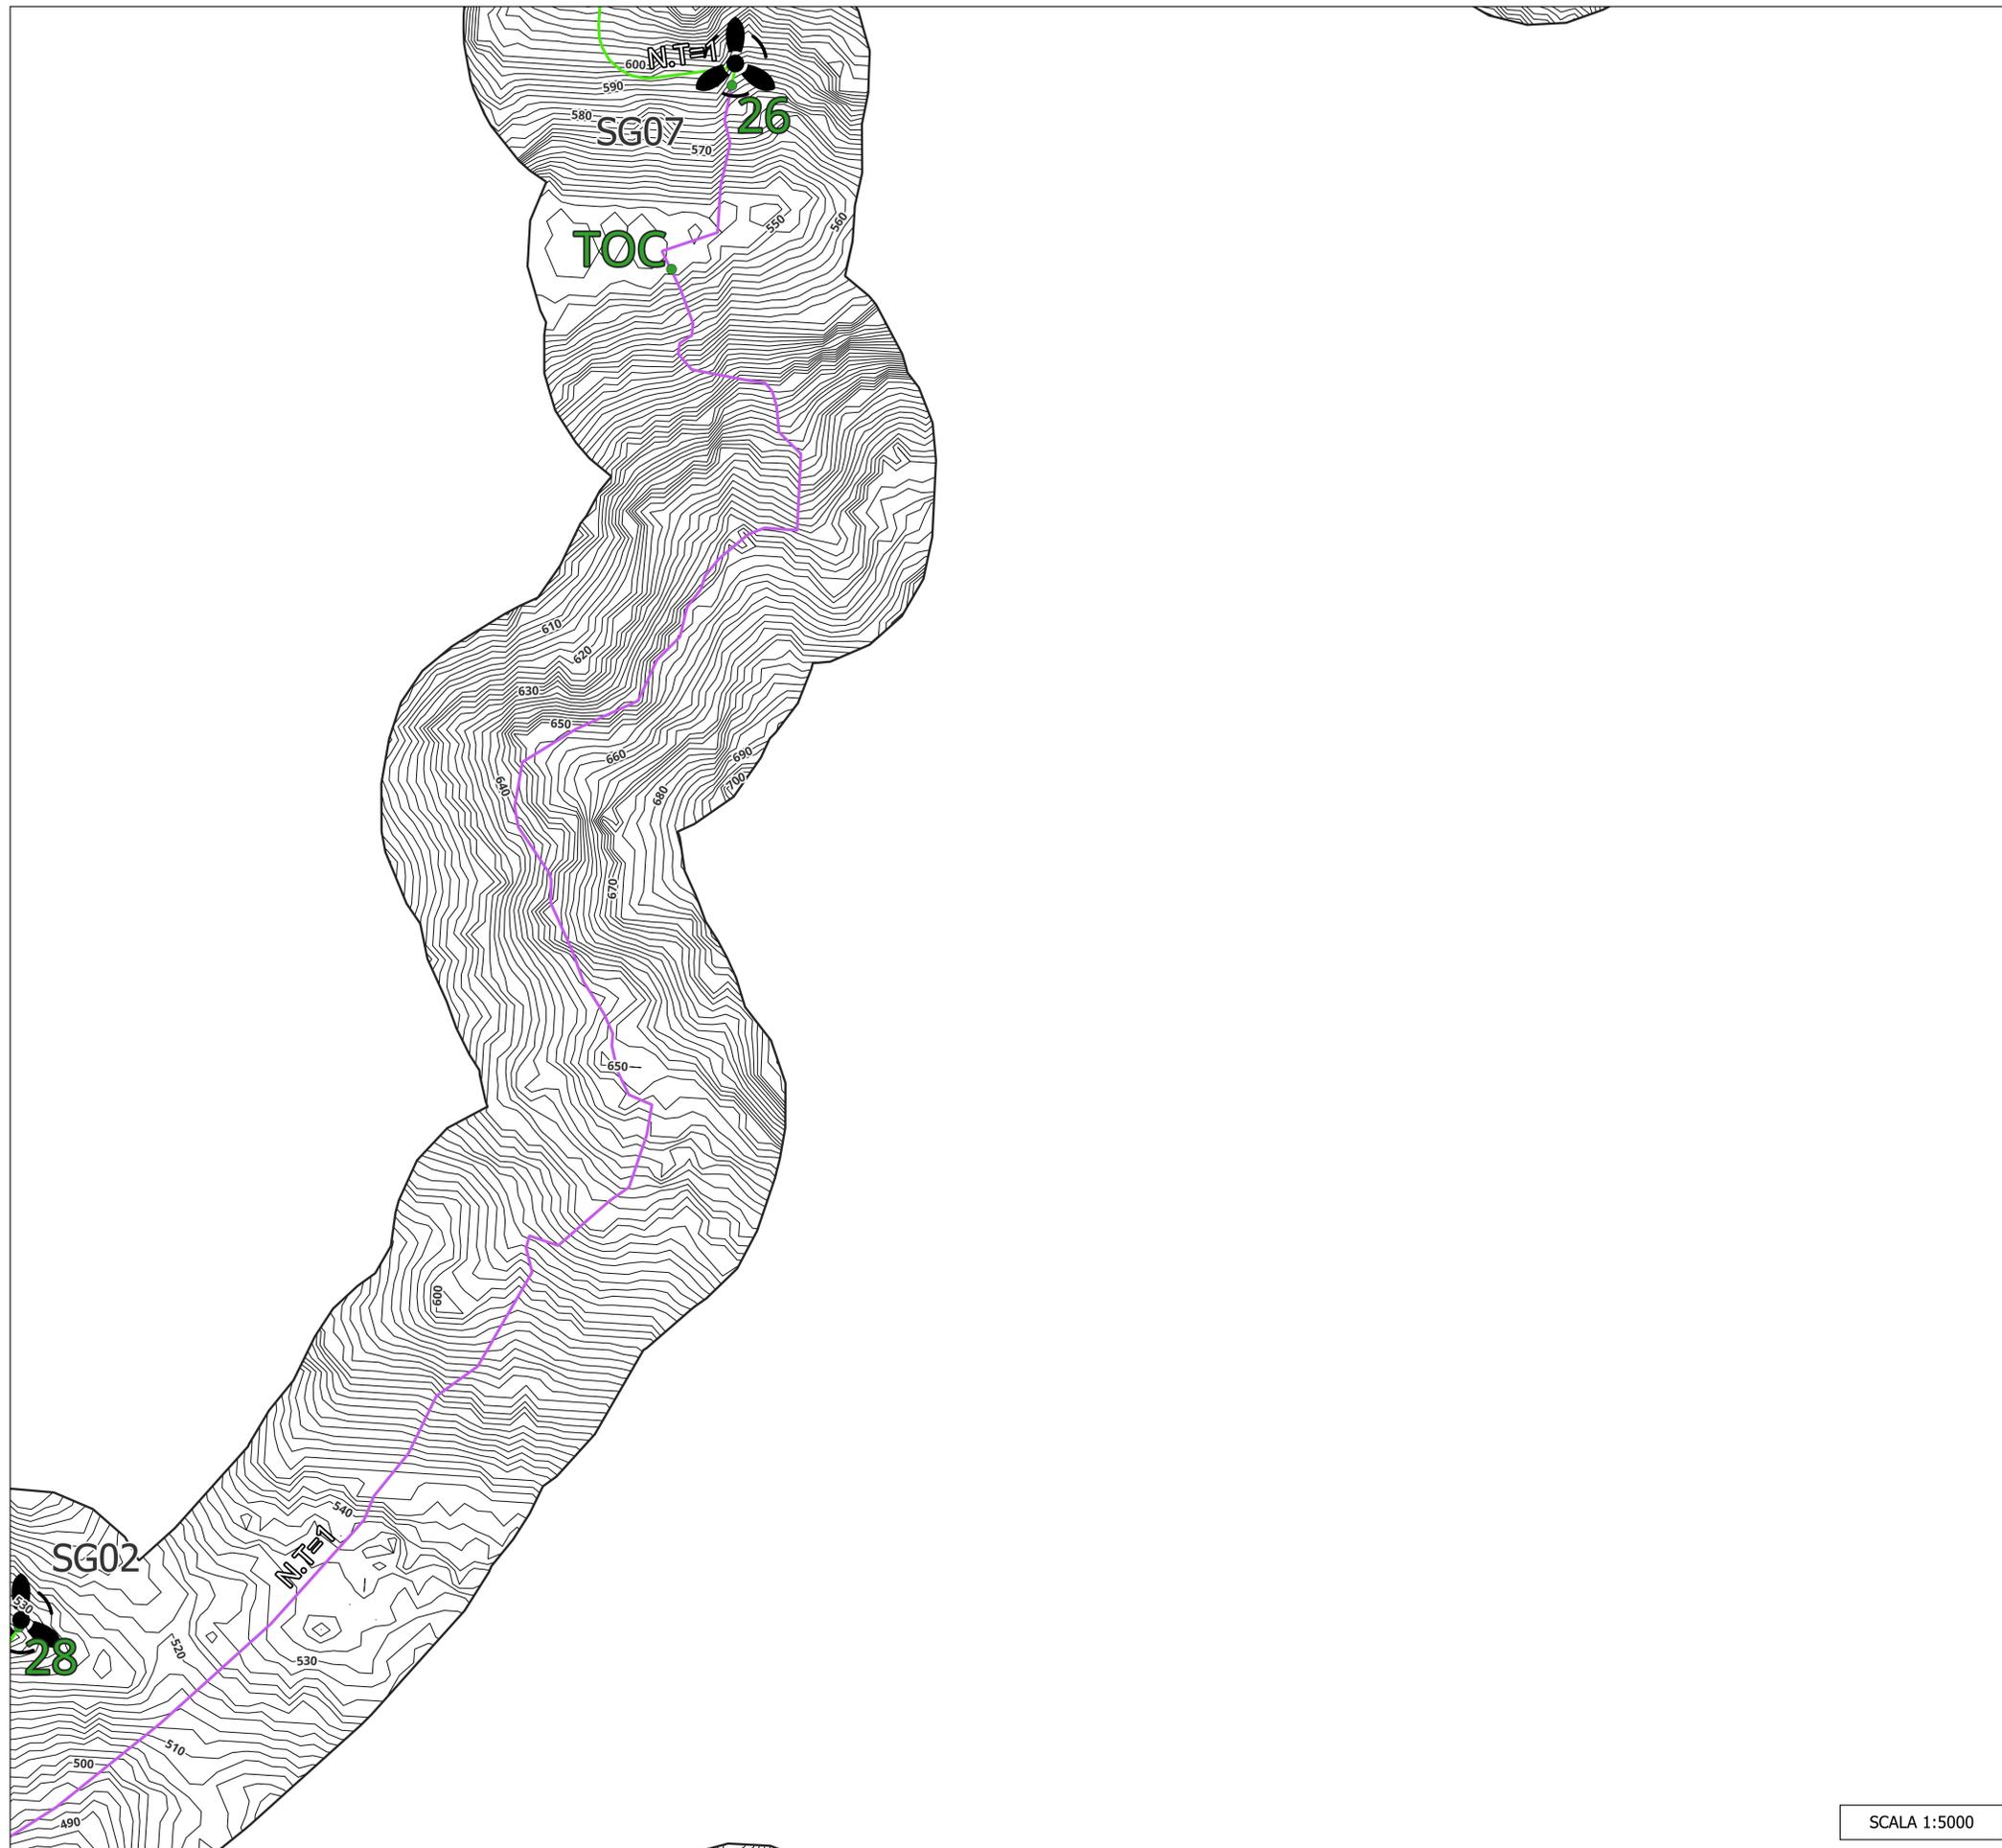

**LEGENDA**

-  Aerogeneratori
-  Vertice di inizio/fine tratto
- Cavidotto Interno**
-  Tipico 2
-  Tipico 3

N.T = numero di terre

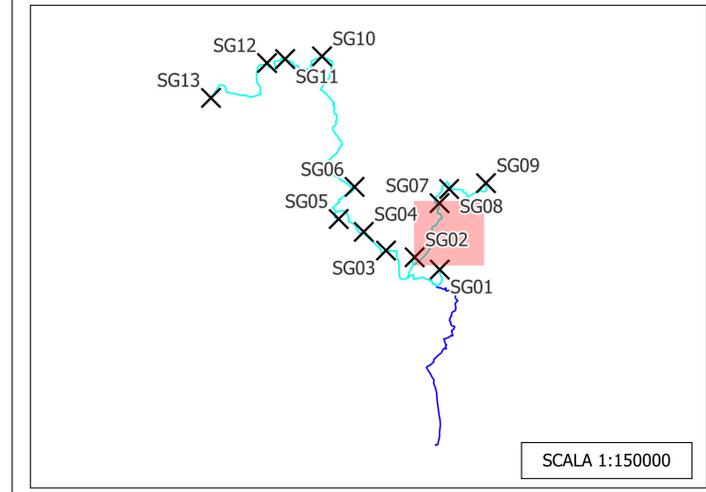

**OGGETTO:**  
 Progetto di realizzazione di un parco eolico della potenza di 85,8 MW denominato "CATERINA I" situato nei comuni di Sclafani Bagni, Valledolmo, Caltavuturo, Polizzi Generosa, Castellana Sicula in provincia di Palermo(PA) e Villalba, in provincia di Caltanissetta (CL).

**ELABORATO:**  
 PLANIMETRIA DEL TRACCIATO DEL CAVIDOTTO E SEZIONI TIPO




|  |  |
|--|--|
| <p><b>PROPRONTE:</b></p> <p><b>AEI WIND PROJECT X S.R.L.</b><br/>       P.I. 17264891007<br/>       Via Savoia 78,<br/>       00198 Roma</p> <p><small>Codice fiscale e n. iscr. al Registro Imprese: 17264891007<br/>       Numero REA RM: 170708<br/>       Domicilio digitalePEC: aeiwindproject@legalmail.it</small></p> | <p><b>PROGETTAZIONE:</b></p> <p>Ing. Carmen Martone<br/>       Iscr. n. 1872<br/>       Ordine Ingegneri Potenza<br/>       C.F. MRTCMN73056H703E</p> <p><b>EGM PROJECT</b></p> <p>EGM PROJECT S.R.L.<br/>       VIA VERRASTRO 15/A<br/>       85100- POTENZA (PZ)<br/>       P.IVA 02094310766<br/>       REA PZ-206983</p> |
|--|--|

| Livello prog. | Cat. opera | N° . prog.elaborato | Tipo elaborato | N° foglio/Tot. fogli | Nome file                | Scala |
|---------------|------------|---------------------|----------------|----------------------|--------------------------|-------|
| PD            | I.IE       | 34                  | D              |                      | _PLANIM_CAVIDOT_SEZ_TIPO |       |

| REV. | DATA          | DESCRIZIONE | ESEGUITO | VERIFICATO | APPROVATO |
|------|---------------|-------------|----------|------------|-----------|
| 00   | DICEMBRE 2023 | EMISSIONE   |          |            |           |


SCALA 1:5000

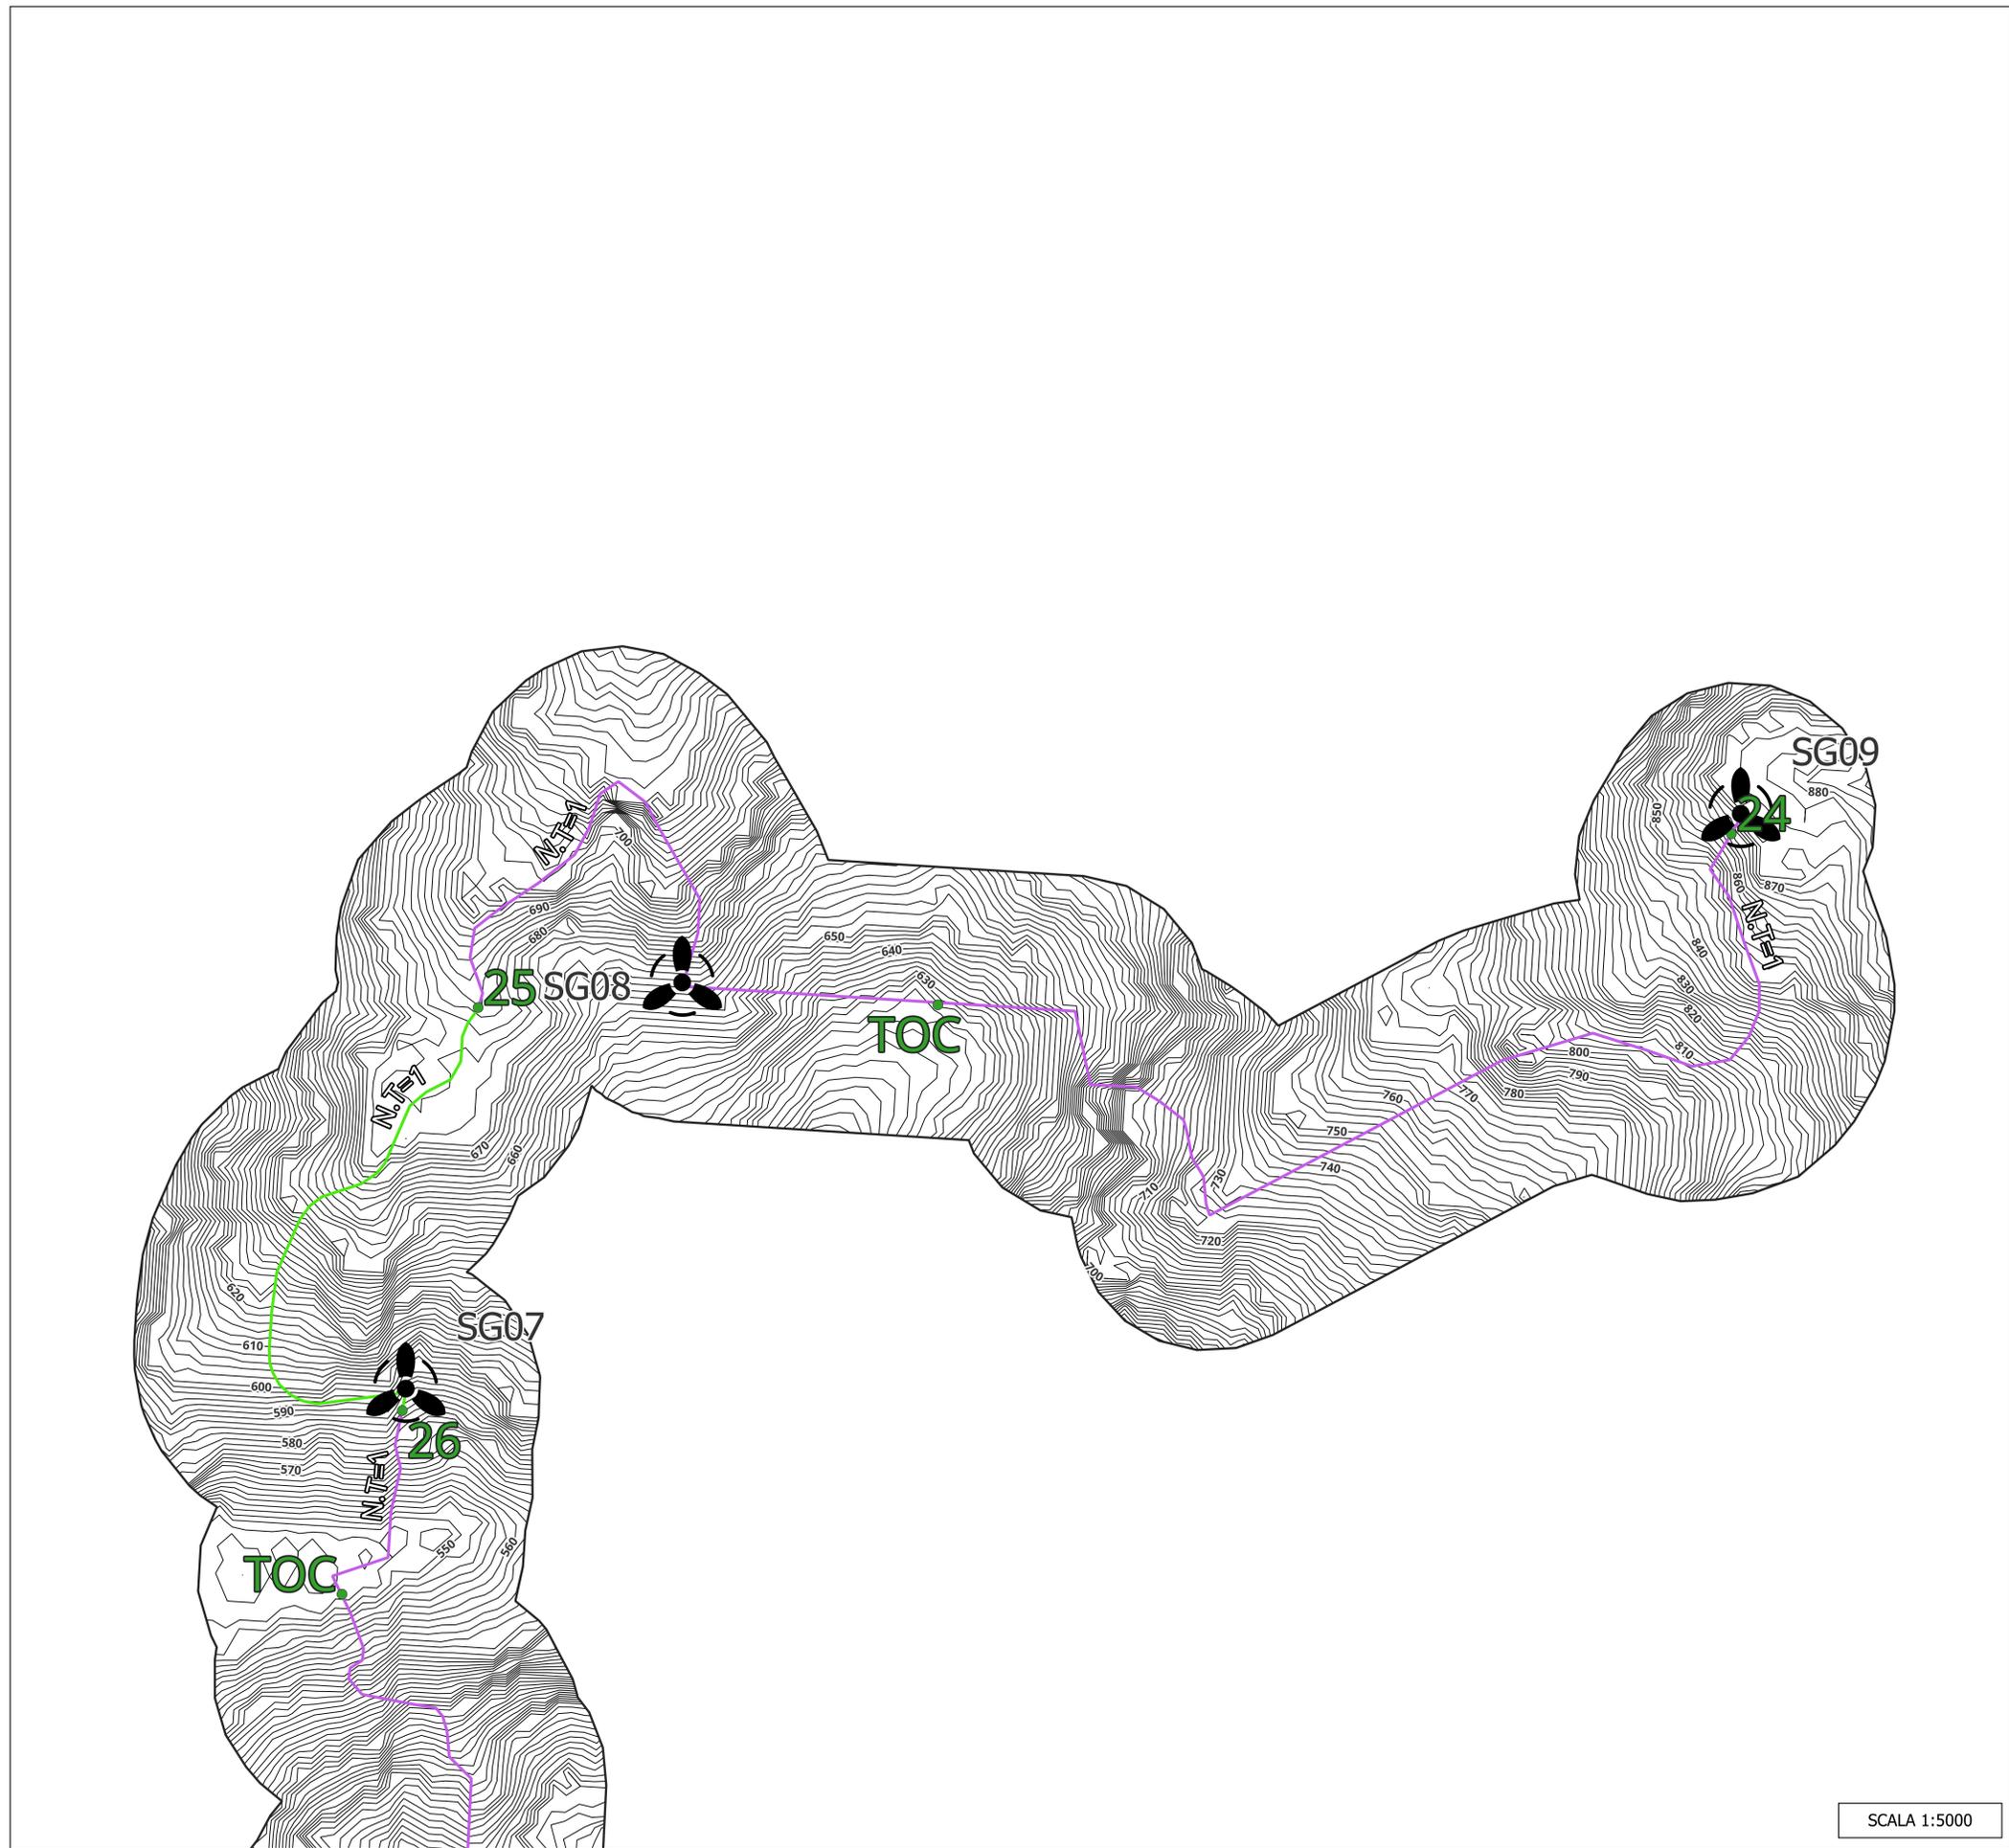

**LEGENDA**

-  Aerogeneratori
-  Vertice di inizio/fine tratto
- Cavidotto Interno**
-  Tipico 2
-  Tipico 3

N.T = numero di terre

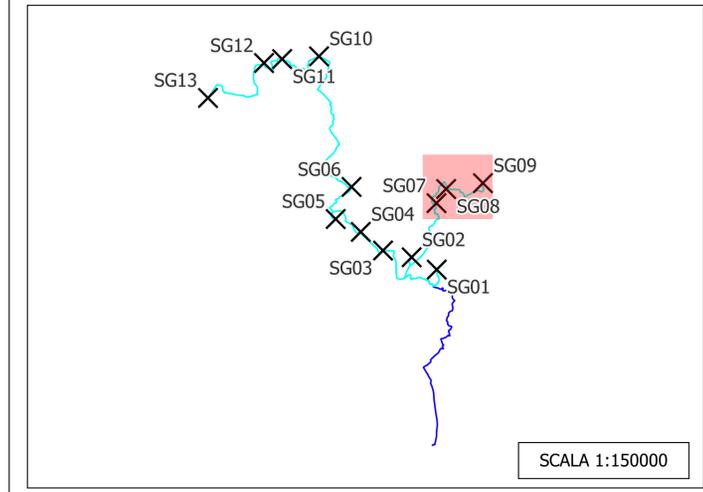

OGGETTO: **Progetto di realizzazione di un parco eolico della potenza di 85,8 MW denominato "CATERINA I" situato nei comuni di Sclafani Bagni, Valledolmo, Caltavuturo, Polizzi Generosa, Castellana Sicula in provincia di Palermo(PA) e Villalba, in provincia di Caltanissetta (CL).**


ELABORATO: **PLANIMETRIA DEL TRACCIATO DEL CAVIDOTTO E SEZIONI TIPO**



|  |   |
|--|---|
| <p>PROPONENTE:</p> <p><b>AEI WIND PROJECT X S.R.L.</b><br/>         P.I. 17264891007<br/>         Via Savoia 78,<br/>         00198 Roma</p> <p><small>Codice fiscale n. autor. al Registro Imprese: 17264891007<br/>         Numero REA RM: 170798<br/>         Domicilio digitale PEC: aeiwindproject@legalmail.it</small></p> | <p>PROGETTAZIONE:</p> <p>Ing. Carmen Martone<br/>         Iscr. n. 1872<br/>         Ordine Ingegneri Potenza<br/>         C.F. MRTCMN73056H703E</p> <p><b>EGM PROJECT.</b></p> <p>Geol. Raffaele Nardone<br/>         Iscr. n. 2423<br/>         Ordine Geologi Basilicata<br/>         C.F. NRDRL71H04A509H</p> <p><small>EGM PROJECT S.R.L.<br/>         VIA VERRASTRO 15/A<br/>         85100- POTENZA (PZ)<br/>         P.IVA 02094310766<br/>         REA PZ-206983</small></p> |
|--|---|

| Livello prog. | Cat. opera    | N° prog.elaborato | Tipo elaborato | N° foglio/Tot. fogli | Nome file                | Scala |
|---------------|---------------|-------------------|----------------|----------------------|--------------------------|-------|
| PD            | I.IE          | 34                | D              |                      | _PLANIM_CAVIDOT_SEZ_TIPO |       |
| REV.          | DATA          | DESCRIZIONE       | ESEGUITO       | VERIFICATO           | APPROVATO                |       |
| 00            | DICEMBRE 2023 | EMISSIONE         |                |                      |                          |       |

SCALA 1:5000

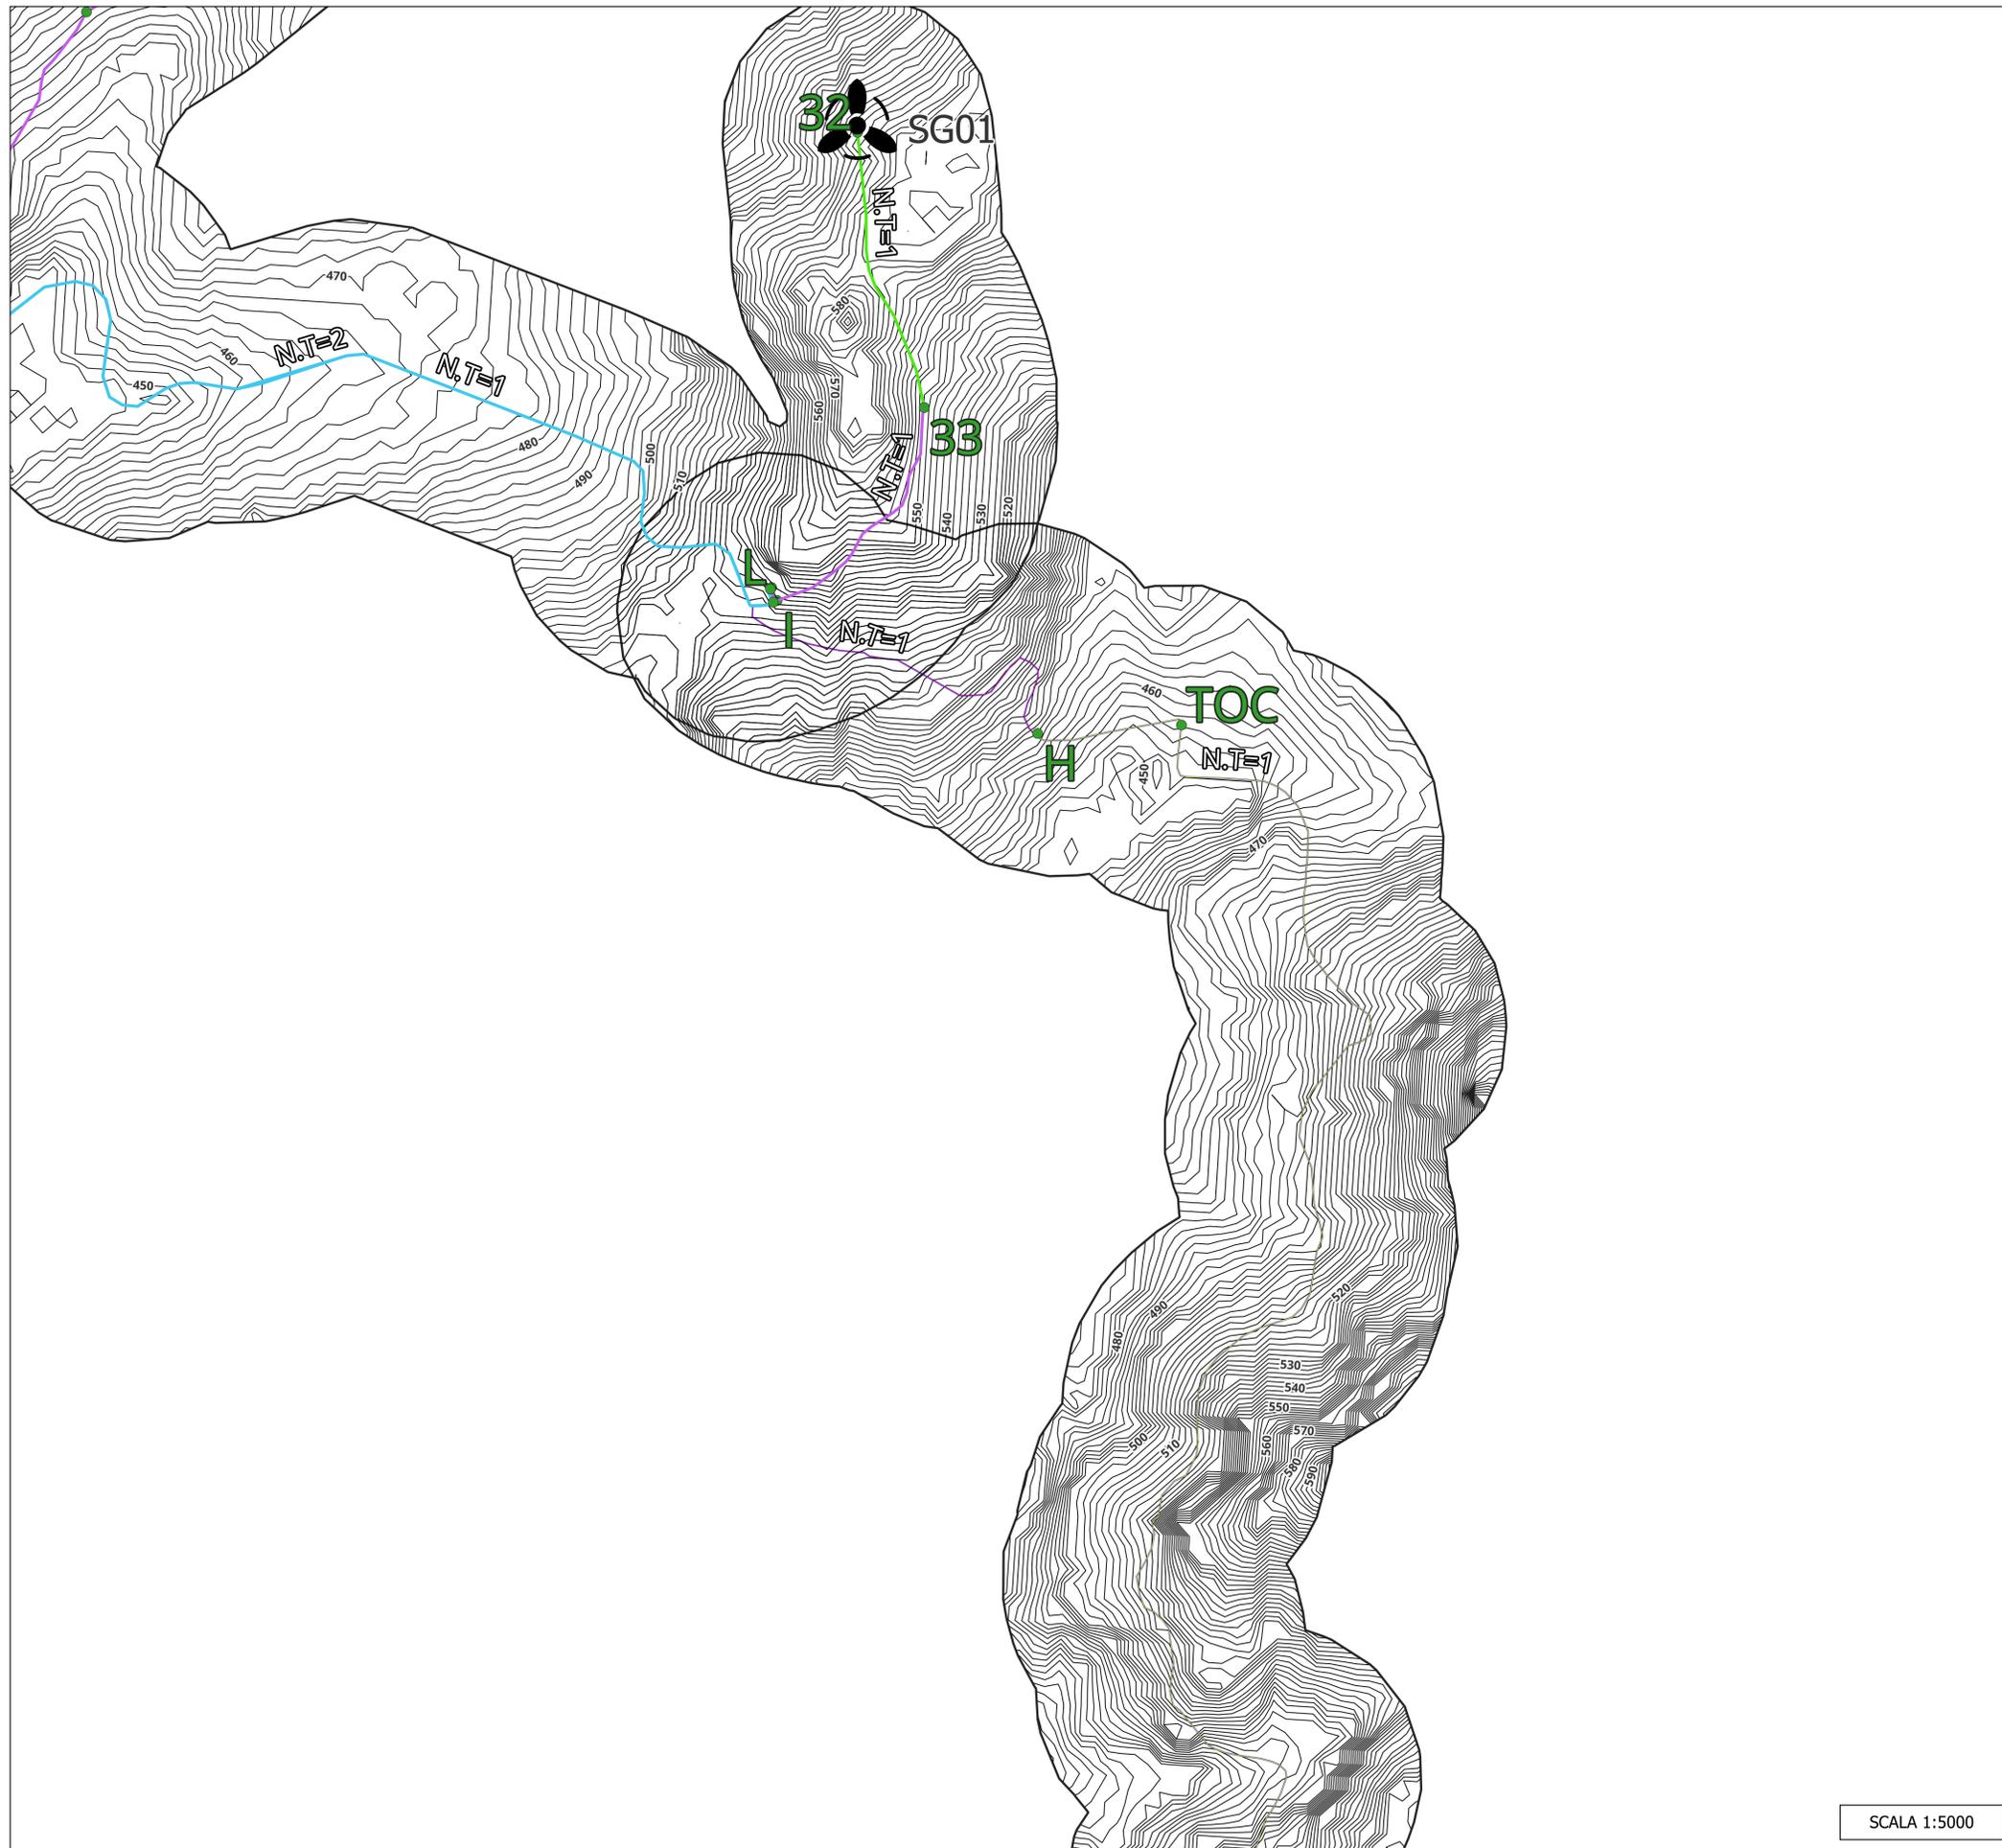


SCALA 1:5000

**LEGENDA**

- Aerogeneratori
- Vertice di inizio/fine tratto
- Cavidotto Interno**
  - Tipico 1
  - Tipico 2
  - Tipico 3
  - Buffer 200 m dal cavidotto
  - curve di livello
- Cavidotto Esterno**
  - Tipico 1
  - Tipico 3

N.T = numero di terre

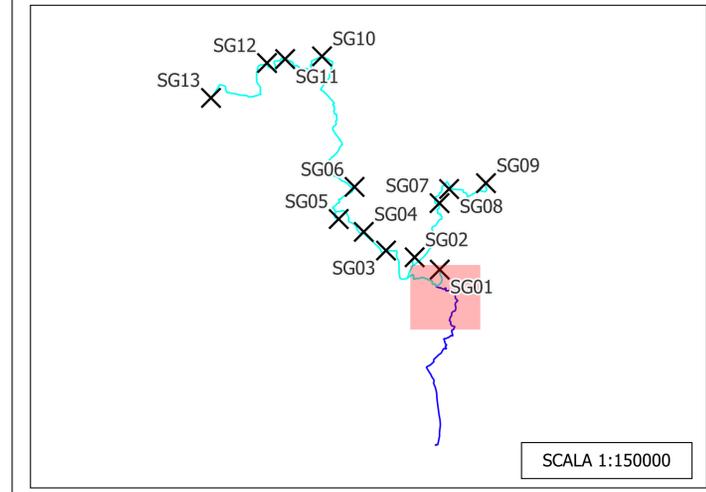

SCALA 1:150000



OGGETTO: **Progetto di realizzazione di un parco eolico della potenza di 85,8 MW denominato "CATERINA I" situato nei comuni di Sclafani Bagni, Valledolmo, Caltavuturo, Polizzi Generosa, Castellana Sicula in provincia di Palermo(PA) e Villalba, in provincia di Caltanissetta (CL).**

ELABORATO: **PLANIMETRIA DEL TRACCIATO DEL CAVIDOTTO E SEZIONI TIPO**




|  |   |
|--|---|
| <p>PROPRONTE:<br/><b>AEI WIND PROJECT X S.R.L.</b><br/>P.I. 17264891007<br/>Via Savolia 78,<br/>00198 Roma</p> <p><small>Codice fiscale e n. iscr. al Registro Imprese: 17264891007<br/>Numero REA: RM-113706<br/>Domicilio digitale/PEC: aeiprojectx@legalmail.it</small></p> | <p>PROGETTAZIONE:<br/>Ing. Carmen Martone<br/>Iscr. n. 1872<br/>Ordine Ingegneri Potenza<br/>C.F. MRTCMN73D56H703E</p> <p><b>EGM PROJECT.</b></p> <p><small>EGM PROJECT S.R.L.<br/>VIA VERRASTRO 15/A<br/>85100- POTENZA (PZ)<br/>P.IVA 02094310746<br/>REA PZ-206983</small></p> |
|--|---|

| Livello prog. | Cat. opera | N° prog.elaborato | Tipo elaborato | N° foglio/Tot. fogli | Nome file                | Scala |
|---------------|------------|-------------------|----------------|----------------------|--------------------------|-------|
| PD            | I.IE       | 34                | D              |                      | _PLANIM_CAVIDOT_SEZ_TIPO |       |


| REV. | DATA          | DESCRIZIONE | ESEGUITO | VERIFICATO | APPROVATO |
|------|---------------|-------------|----------|------------|-----------|
| 00   | DICEMBRE 2023 | EMISSIONE   |          |            |           |

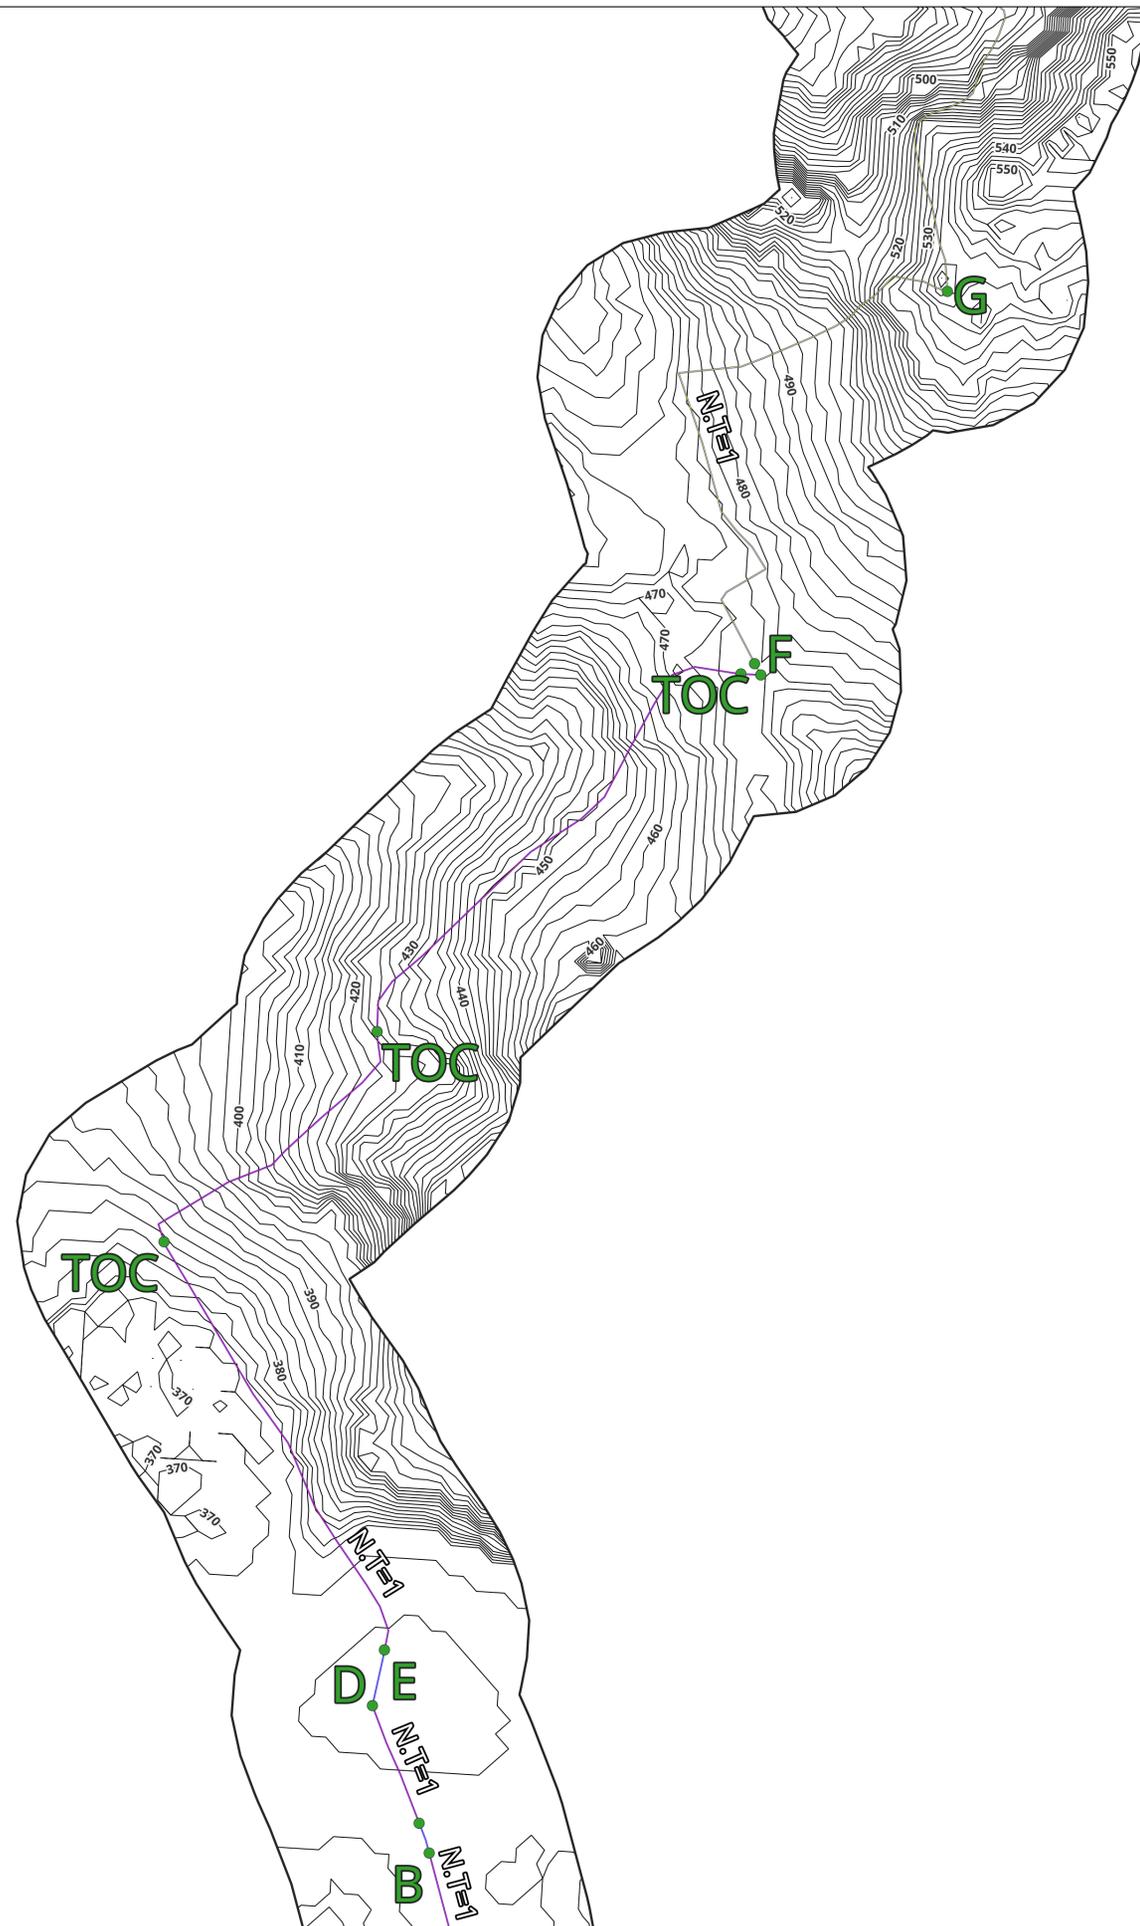

SCALA 1:5000

**LEGENDA**

- Buffer 200 m dal cavidotto
  - curve di livello
  - N.T = numero di terre
- Cavidotto Esterno**
- Tipico 1
  - Staffato
  - Tipico 3

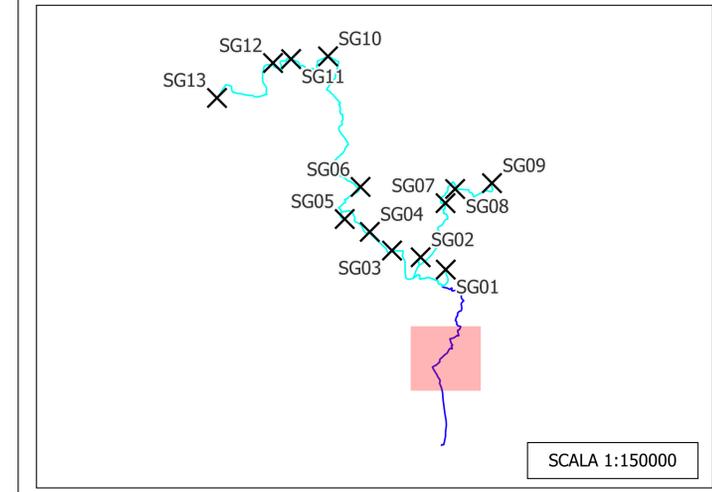

SCALA 1:150000



**OGGETTO:**  
 Progetto di realizzazione di un parco eolico della potenza di 85,8 MW denominato "CATERINA I" situato nei comuni di Sclafani Bagni, Valledolmo, Caltavuturo, Polizzi Generosa, Castellana Sicula in provincia di Palermo(PA) e Villalba, in provincia di Caltanissetta (CL).

**ELABORATO:**  
 PLANIMETRIA DEL TRACCIATO DEL CAVIDOTTO E SEZIONI TIPO




|   |  |
|---|--|
| <p><b>PROPONENTE:</b></p> <p><b>AEI WIND PROJECT X S.R.L.</b><br/>       P.I. 17264891007<br/>       Via Savoia 78,<br/>       00198 Roma</p> <p><small>Codice fiscale e n. iscr. al Registro Imprese: 17264891007<br/>       Numero REA RM: 170708<br/>       Domicilio digitalePEC: aeiwindproject@legalmail.it</small></p> | <p><b>PROGETTAZIONE:</b></p> <p>Ing. Carmen Martone<br/>       Iscr. n. 1872<br/>       Ordine Ingegneri Potenza<br/>       C.F. MRTCMN73056H703E</p> <p><b>EGM PROJECT</b></p> <p>EGM PROJECT S.R.L.<br/>       VIA VERRASTRO 15/A<br/>       85100- POTENZA (PZ)<br/>       P.IVA 02094310766<br/>       REA PZ-206983</p> |
|---|--|

| Livello prog. | Cat. opera | N° . prog.elaborato | Tipo elaborato | N° foglio/Tot. fogli | Nome file                | Scala |
|---------------|------------|---------------------|----------------|----------------------|--------------------------|-------|
| PD            | I.IE       | 34                  | D              |                      | _PLANIM_CAVIDOT_SEZ_TIPO |       |

| REV. | DATA          | DESCRIZIONE | ESEGUITO | VERIFICATO | APPROVATO |
|------|---------------|-------------|----------|------------|-----------|
| 00   | DICEMBRE 2023 | EMISSIONE   |          |            |           |

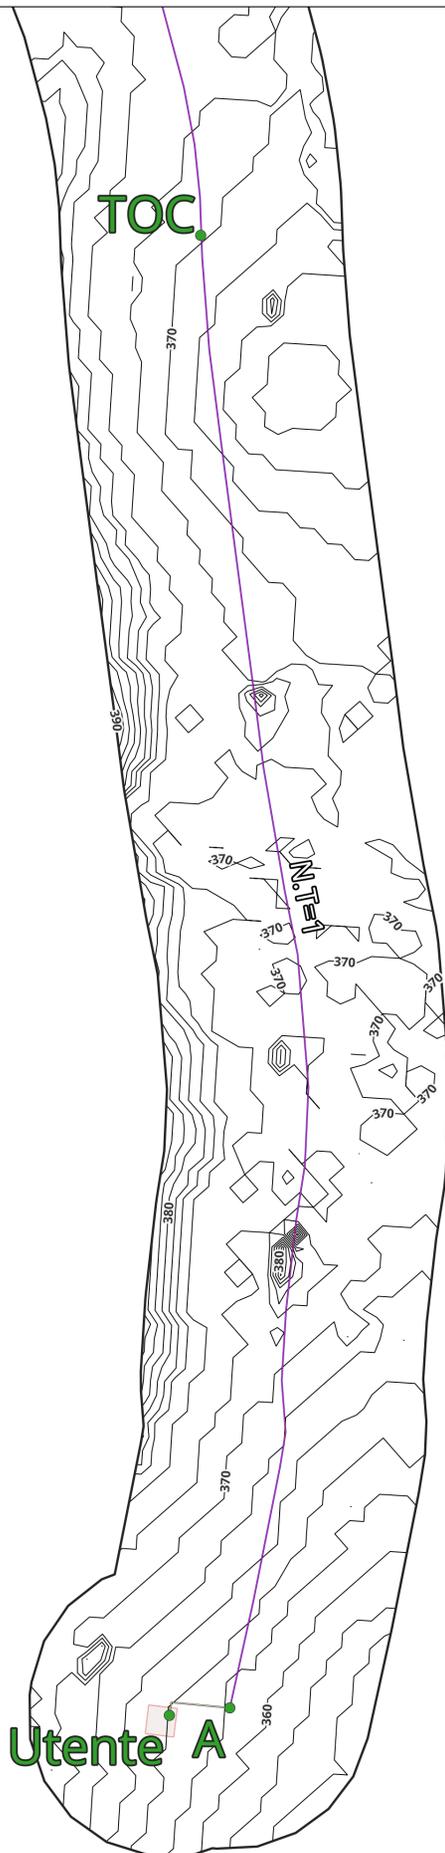


Sottostazione lato Utente A

SCALA 1:5000

**LEGENDA**

- Buffer 200 m dal cavidotto
  - curve di livello
  - N.T = numero di terre
- Cavidotto Esterno**
- Tipico 1
  - Tipico 3

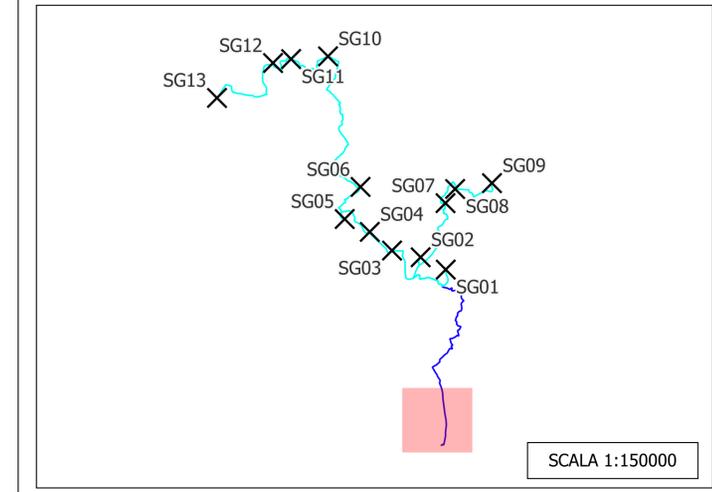

SCALA 1:150000



**OGGETTO:**  
 Progetto di realizzazione di un parco eolico della potenza di 85,8 MW denominato "CATERINA I" situato nei comuni di Sclafani Bagni, Valledolmo, Caltavuturo, Polizzi Generosa, Castellana Sicula in provincia di Palermo(PA) e Villalba, in provincia di Caltanissetta (CL).

**ELABORATO:**  
 PLANIMETRIA DEL TRACCIATO DEL CAVIDOTTO E SEZIONI TIPO



|   |  |
|---|--|
| <p><b>PROPONENTE:</b></p> <p><b>AEI WIND PROJECT X S.R.L.</b><br/>       P.I. 17264891007<br/>       Via Savola 78,<br/>       00198 Roma</p> <p><small>Codice fiscale e n. iscr. al Registro Imprese: 17264891007<br/>       Numero REA: RM-113198<br/>       Domicilio digitalePEC: aeiwindproject@legalmail.it</small></p> | <p><b>PROGETTAZIONE:</b></p> <p>Ing. Carmen Martone<br/>       Iscr. n. 1872<br/>       Ordine Ingegneri Potenza<br/>       C.F. MRTCMN73D56H703E</p> <p><b>EGM PROJECT</b></p> <p>EGM PROJECT S.R.L.<br/>       VIA VERRASTRO 15/A<br/>       85100- POTENZA (PZ)<br/>       P.IVA 02094310746<br/>       REA PZ-206983</p> |
|---|--|


| Livello prog. | Cat. opera | N° prog.elaborato | Tipo elaborato | N° foglio/Tot. fogli | Nome file                | Scala |
|---------------|------------|-------------------|----------------|----------------------|--------------------------|-------|
| PD            | I.IE       | 34                | D              |                      | _PLANIM_CAVIDOT_SEZ_TIPO |       |


| REV. | DATA          | DESCRIZIONE | ESEGUITO | VERIFICATO | APPROVATO |
|------|---------------|-------------|----------|------------|-----------|
| 00   | DICEMBRE 2023 | EMISSIONE   |          |            |           |

SEZIONE SCAVO - CAVO MEDIA/ALTA TENSIONE


TIPICO 1  
Sezione di scavo su strada asfaltata

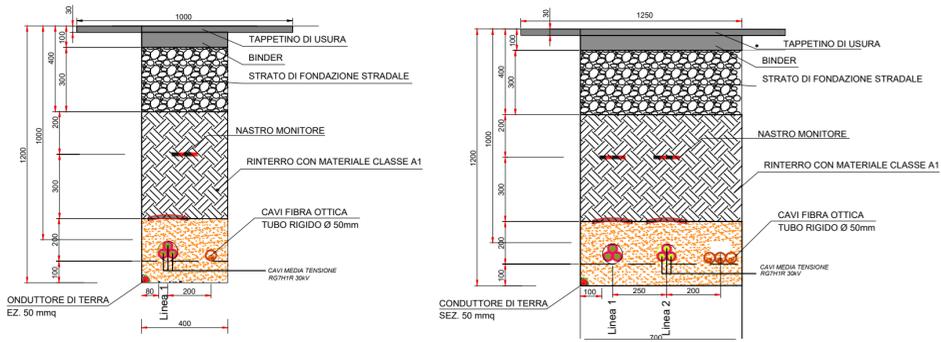

TIPICO 2  
Sezione di scavo su strada sterrata

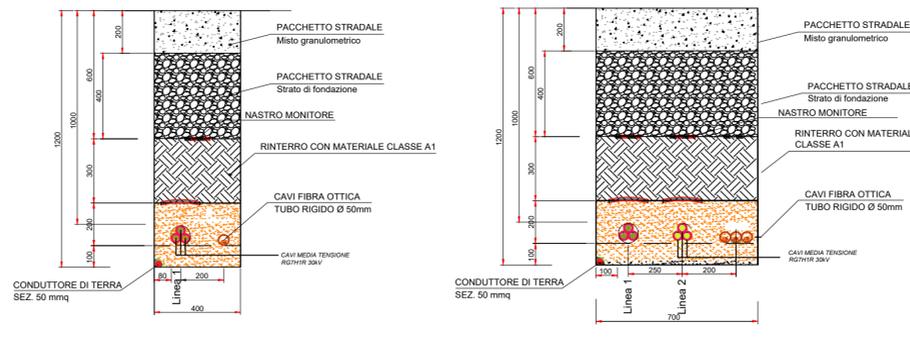


TIPICO 3  
Sezione di scavo su terreno

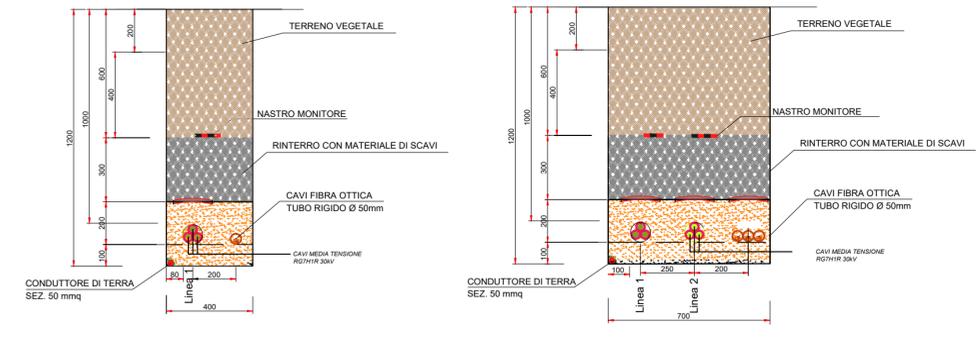


**LEGENDA**

- Misto granulometrico con materiale classificato come "A1" Secondo - UNI CNR 10006:2002
- Strato di fondazione con materiale classificato come "A1" Secondo - UNI CNR 10006:2002
- Rinterro con materiale classificato come "A1" Secondo - UNI CNR 10006:2002
- Tappetino di Usura s=3cm (larghezza come da prescrizioni)
- Binder s=7cm (larghezza come da prescrizioni)
- Sabbia vagliata (DIM. < 1mm)

STAFFAGGIO SU PONTE STRADALE SU FOSSO- TIPO

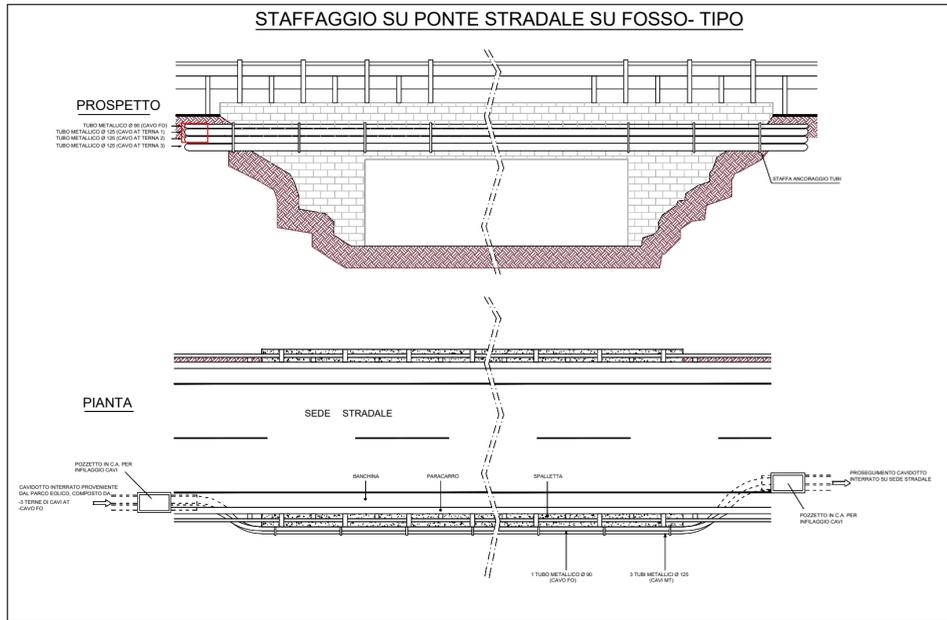


SEZIONE TIPO TOC

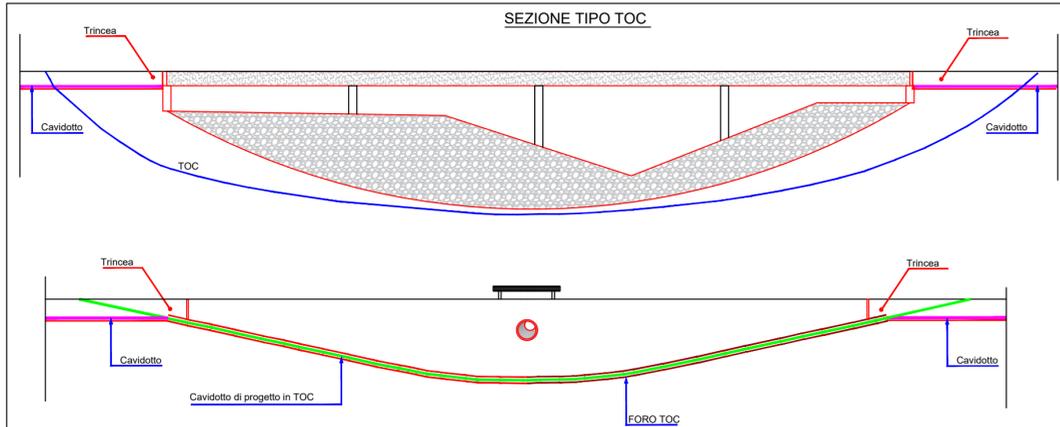


TIPICO N° 1

ALLARGAMENTO E/O ADATTAMENTO STRADA ESISTENTE

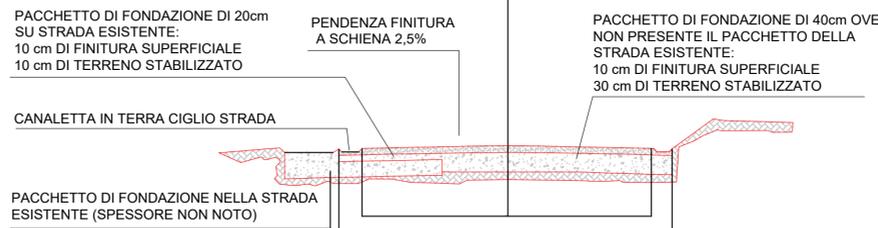

TIPICO N° 2

OVE NON PRESENTE STRADA ESISTENTE O PRESENZA DI TRATTURO DA RIPRISTINARE

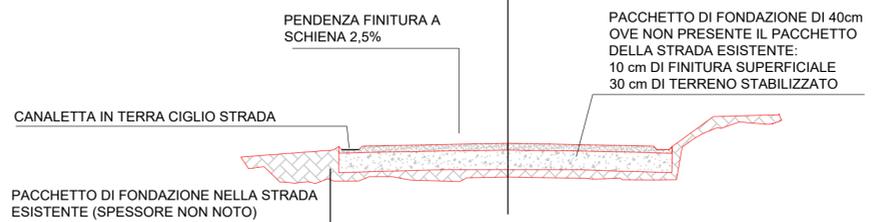

OGGETTO:  
**Progetto di realizzazione di un parco eolico della potenza di 85,8 MW denominato "CATERINA I" situato nei comuni di Sclafani Bagni, Valledolmo, Caltavuturo, Polizzi Generosa, Castellana Sicula in provincia di Palermo(PA) e Villalba, in provincia di Caltanissetta (CL).**

ELABORATO:  
**PLANIMETRIA DEL TRACCIATO DEL CAVIDOTTO E SEZIONI TIPO**



PROPRONTE:  
**AEI WIND PROJECT X S.R.L.**  
P.I. 17264891007  
Via Savoia 78, 00198 Roma  
Codice fiscale e n.iscr. al Registro Imprese: 17264891007  
Numero REA RM: 1707098  
Domicilio digitale PEC: aeiwindprojects@legalmail.it

PROGETTAZIONE:  
Ing. Carmen Martone  
Iscr. n. 1872  
Ordine Ingegneri Potenza  
C.F. MRTCMN73D56H703E

EGM PROJECT  
EGM PROJECT S.R.L.  
VIA VERRASTRO 15/A  
85100 - POTENZA (PZ)  
P.IVA 02094310766  
REA PZ-206983

| Livello prog. | Cat. opera    | N° prog.elaborato | Tipo elaborato | N° foglio/Tot. fogli               | Nome file                          | Scala |
|---------------|---------------|-------------------|----------------|------------------------------------|------------------------------------|-------|
| PD            | I.IE          | 34                | D              |                                    | _PLANIM_CAVIDOT_SEZ_TIPO           |       |
| REV.          | DATA          | DESCRIZIONE       | ESEGUITO       | VERIFICATO                         | APPROVATO                          |       |
| 00            | DICEMBRE 2023 | EMISSIONE         |                | Ing. Carmen Martone<br>EGM Project | Ing. Carmen Martone<br>EGM Project |       |