

Materiali in progressiva 0+00.00

Nome materiale	Area	Volume
sterno	1.14	0.00
riperto	0.34	0.00
sterno1	0.00	0.00
riperto1	0.00	0.00

Tracciato 9
Sez. 1
Prog.: 0+000.10
Scala : 1:200
Q.Rif. : 870.00

Materiali in progressiva 0+30.00

Nome materiale	Area	Volume
sterno	0.00	11.36
riperto	6.15	79.15
sterno1	0.00	0.00
riperto1	0.00	0.00

Tracciato 9
Sez. 2
Prog.: 0+030.00
Scala : 1:200
Q.Rif. : 860.00

Materiali in progressiva 0+60.00

Nome materiale	Area	Volume
sterno	0.00	0.00
riperto	9.89	238.67
sterno1	0.00	0.00
riperto1	0.00	0.00

Tracciato 9
Sez. 3
Prog.: 0+060.00
Scala : 1:200
Q.Rif. : 860.00

Materiali in progressiva 0+90.00

Nome materiale	Area	Volume
sterno	0.00	0.00
riperto	20.58	443.72
sterno1	0.00	0.00
riperto1	0.00	0.00

Tracciato 9
Sez. 4
Prog.: 0+090.00
Scala : 1:200
Q.Rif. : 860.00

Materiali in progressiva 1+00.00

Nome materiale	Area	Volume
sterno	0.00	0.00
riperto	51.73	672.38
sterno1	0.00	0.00
riperto1	0.00	0.00


Tracciato 9
Sez. 5
Prog.: 0+100.00
Scala : 1:200
Q.Rif. : 860.00



Tracciato 9
Sez. 6
Prog.: 0+150.00
Scala : 1:200
Q.Rif. : 870.00

Materiali in progressiva 1+00.00

Nome materiale	Area	Volume
sterno	191.21	1379.53
riperto	62.88	2302.77
sterno1	0.00	0.00
riperto1	0.00	0.00

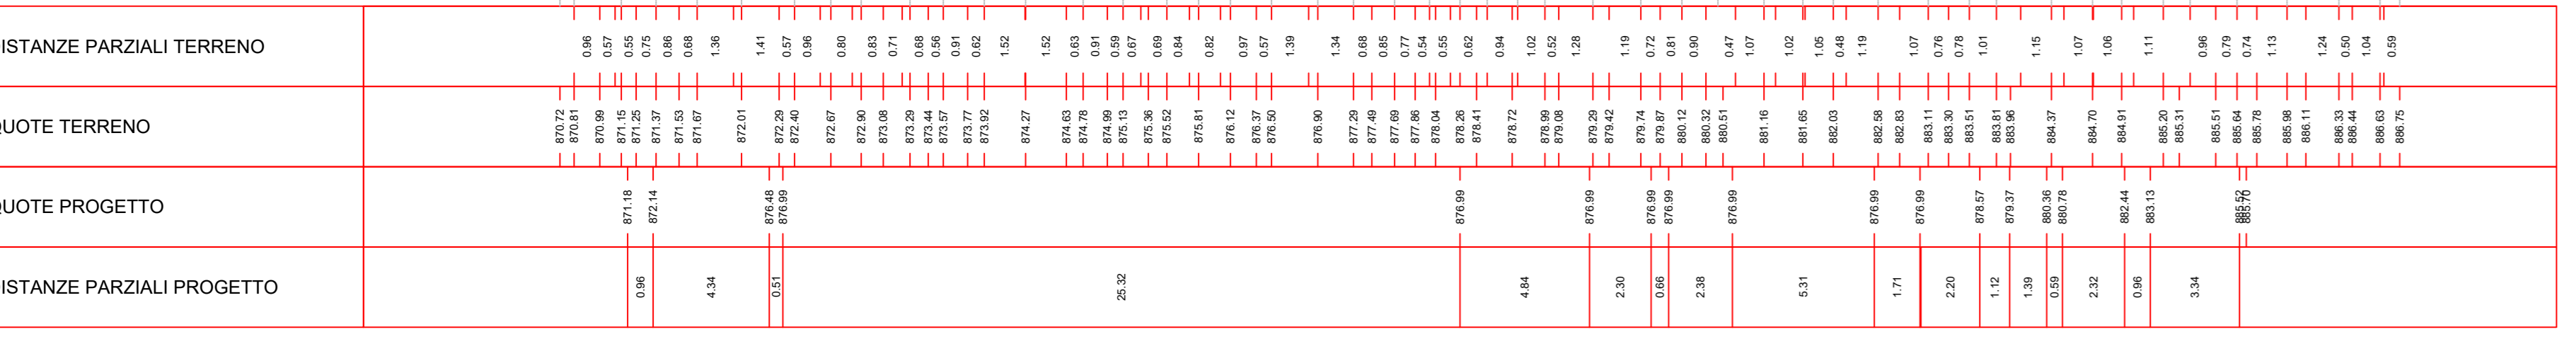

Tracciato 9
Sez. 7
Prog.: 0+180.00
Scala : 1:200
Q.Rif. : 870.00

Materiali in progressiva 1+00.00




Nome materiale	Area	Volume
sterno	180.38	4180.75
riperto	21.89	1218.41
sterno1	10.31	103.09
riperto1	10.00	99.96



Tracciato 9
Sez. 8
Prog.: 0+210.00
Scala : 1:200
Q.Rif. : 870.00

Materiali in progressiva 2+10.00

Nome materiale	Area	Volume
sterno	209.92	5948.51
riperto	29.41	1795.50
sterno1	6.35	379.33
riperto1	7.03	398.00

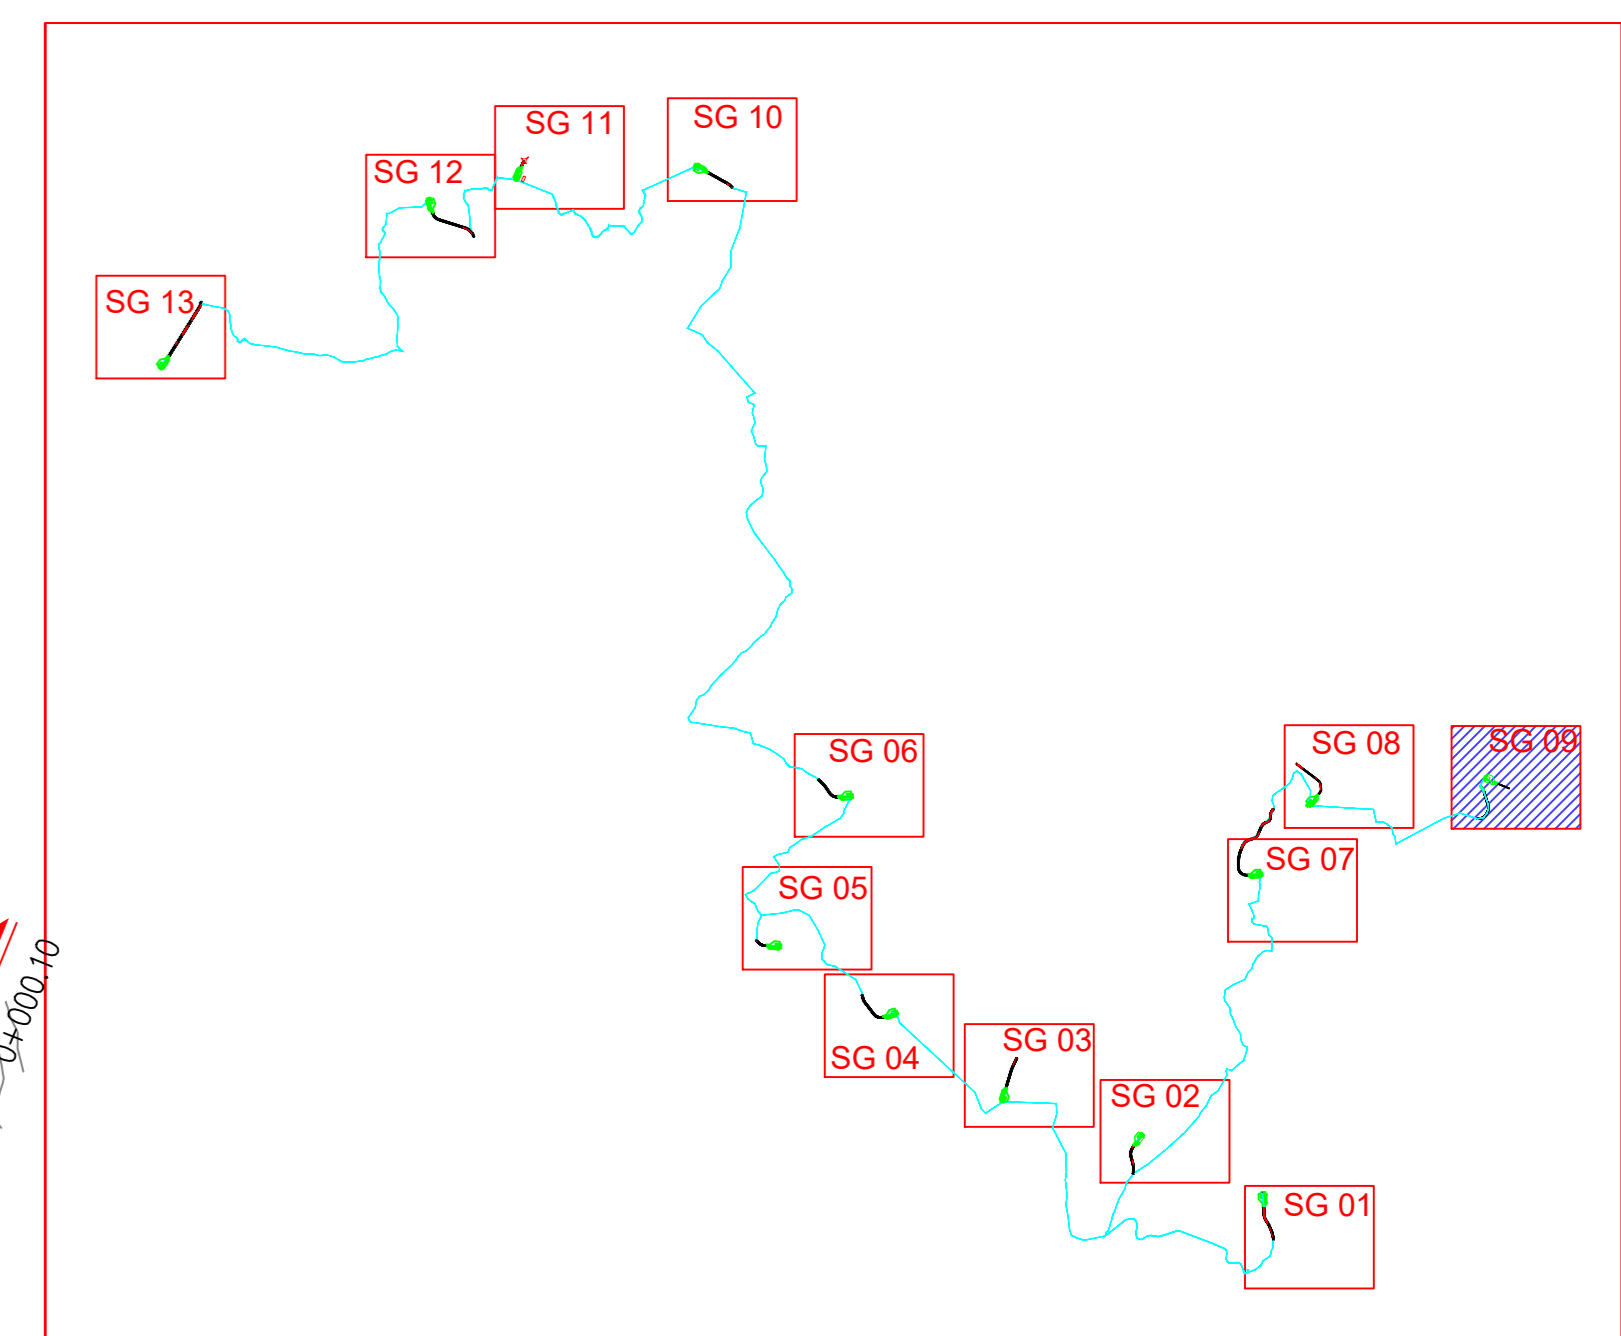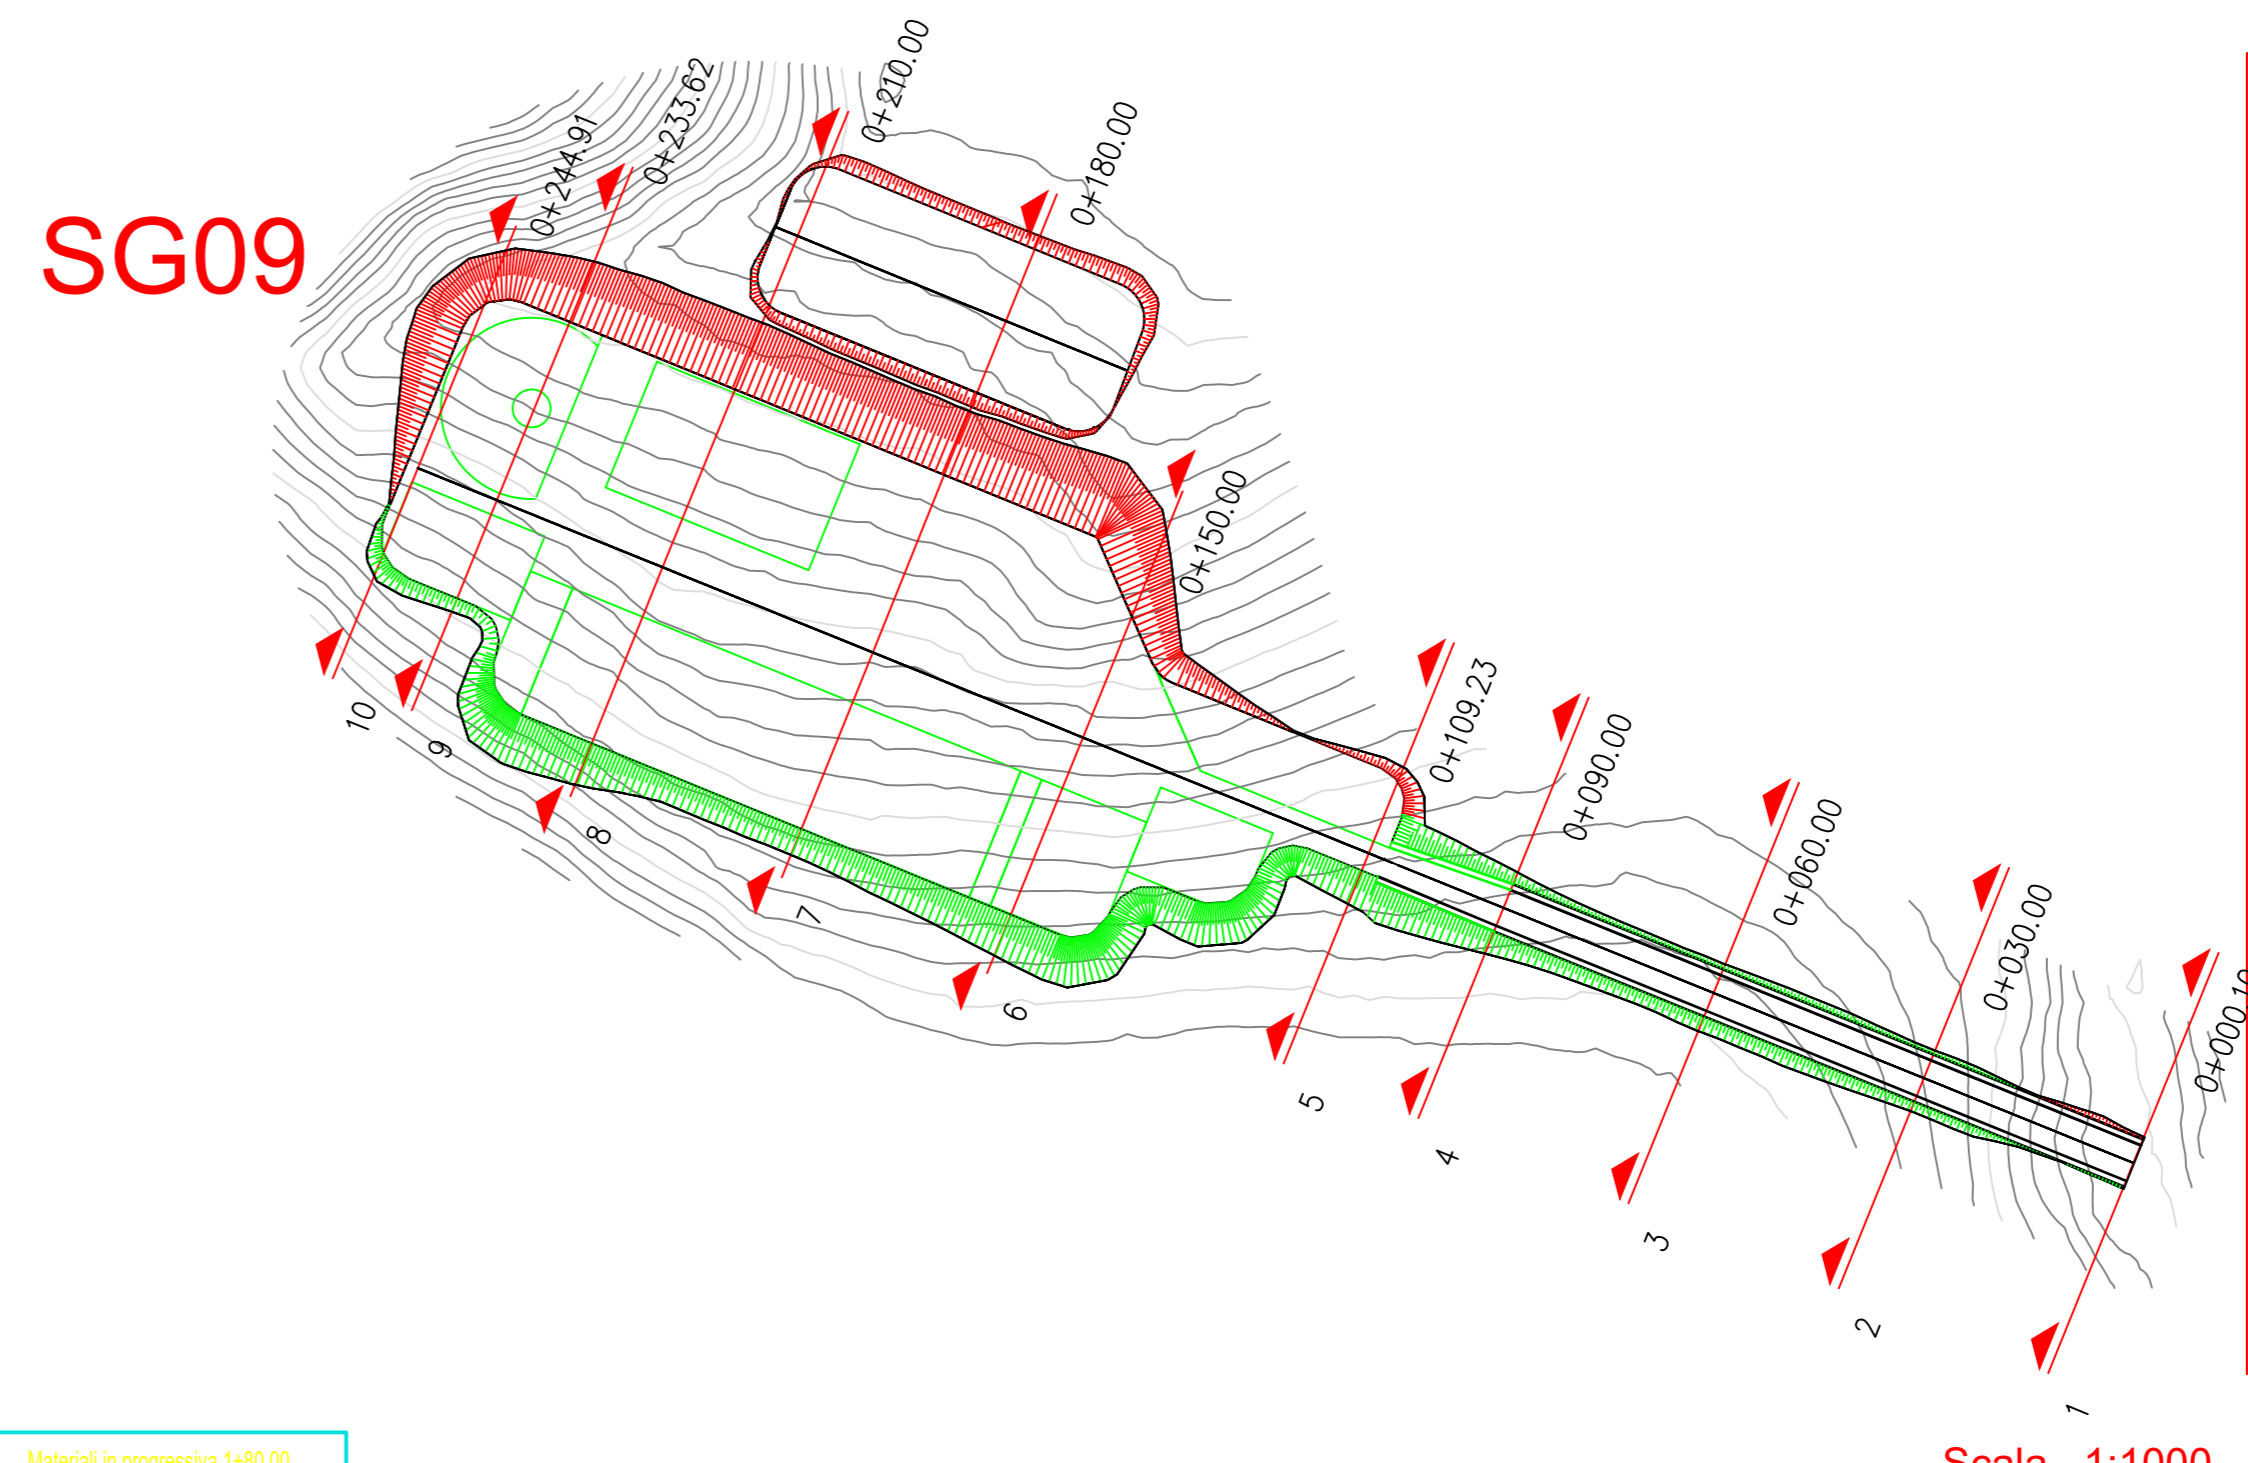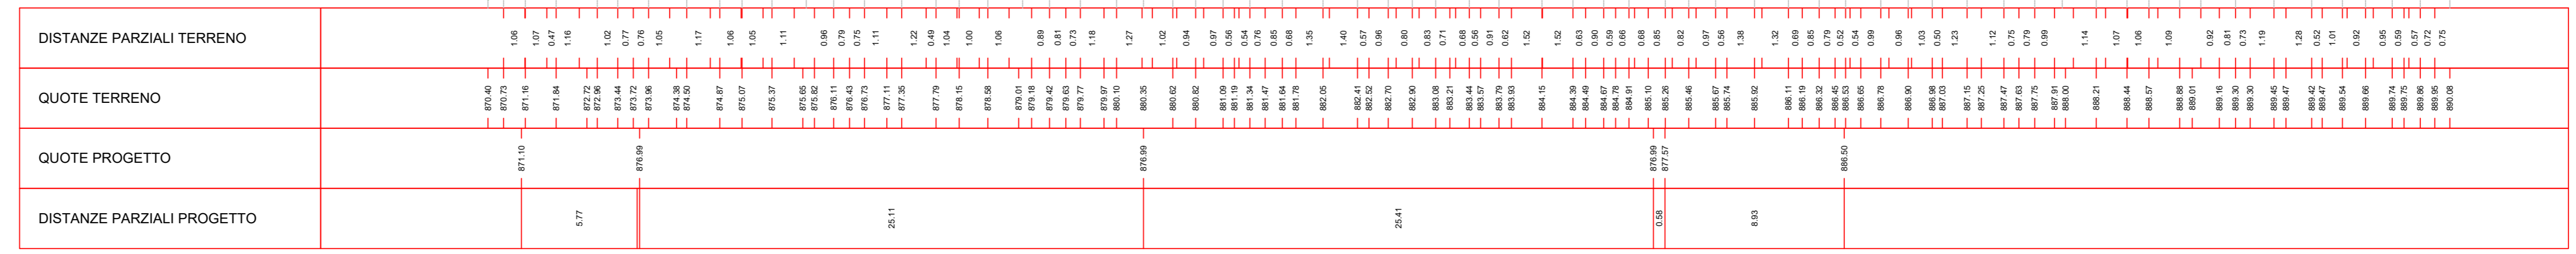

REGIONE SICILIA | **PROVINCIA DI PALERMO** | **COMUNE DI SCALFANI BAGNI** | **COMUNE DI VALLEDOMO** | **COMUNE DI CALTAVUTURO** | **COMUNE DI POLIZZI GENEROSA** | **COMUNE DI CASTELLANA SICULA** | **COMUNE DI VILLALBA**

OGGETTO: Progetto di realizzazione di un parco eolico della potenza di 85,8 MW denominato "CATERINA I" situato nei comuni di Scalfani Bagni, Valledomo, Caltavuturo, Polizzi Generosa, Castellana Sicula in provincia di Palermo (PA) e Villalba, in provincia di Caltanissetta (CL).

ELABORATO: PLANIMETRIA E PROFILI DI VIABILITA' DI ACCESSO IN FASE DI ESERCIZIO E DIMONTAGGIO E PIAZZOLA DI MONTAGGIO - SG09

PROGETTANTE: ing. Carmen Martone
N. 11248/01/007
Via Savoia 76,
00198 Roma

PROGETTORE: ing. Raffaele Nardone
N. 11248/01/007
Via Savoia 76,
00198 Roma

AEI WIND PROJECT S.R.L.
P.I. 1248481007
Via Savoia 76,
00198 Roma

EGM PROJECT S.R.L.
N. 11248/01/007
Via Savoia 76,
00198 Roma

REV.	DATA	DESCRIZIONE	ESEGUITO	VERIFICATO	APPROVATO
00	DICEMBRE 2023	EMMISSIONE			

