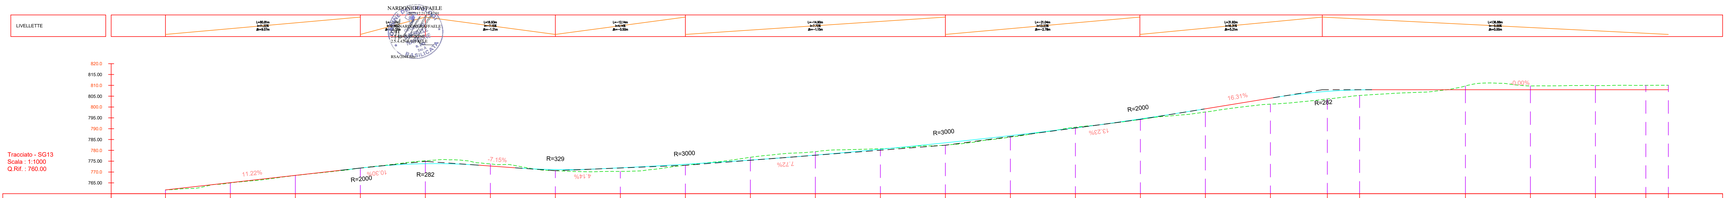

NUMERO SEZIONE	DISTANZE PROGRESSIVE	QUOTE TERRENO	QUOTE PROGETTO	SCOSTAMENTO ALTIMETRICO
1	0+000.08	761.74	761.74	0.00
2	0+030.00	764.90	765.09	0.13
3	0+060.00	768.42	768.46	0.04
4	0+090.00	771.83	771.81	-0.02
5	0+120.00	775.19	773.84	-1.34
6	0+150.00	773.73	772.77	-0.96
7	0+180.00	770.62	771.15	0.52
8	0+210.00	770.29	771.96	1.68
9	0+240.00	773.10	773.59	0.48
10	0+270.00	776.79	775.52	-1.28
11	0+300.00	779.40	777.82	-1.58
12	0+330.00	780.74	780.50	-0.24
13	0+360.00	782.37	783.49	1.12
14	0+390.00	786.13	786.79	0.66
15	0+420.00	790.68	790.30	-0.37
16	0+450.00	794.29	794.51	0.23
17	0+480.00	797.70	799.18	1.48
18	0+510.00	801.32	804.07	2.76
19	0+538.27	803.74	807.23	3.49
20	0+554.82	806.57	807.97	2.40
21	0+600.00	809.72	807.98	-1.74
22	0+630.00	809.72	807.98	-1.74
23	0+660.00	809.88	807.98	-1.90
24	0+683.28	810.02	807.98	-2.04
25	0+693.96	810.05	807.98	-2.07

Tracciato - SG13
Sez. 1
Progr.: 0+000.08
Scala : 1:200
Q.Rif. : 750.00

Materiali in progressiva 0+00.00		
Nome materiale	Area	Volume
sterro	0.30	0.00
riporto	1.27	0.00

DISTANZE PARZIALI TERRENO	
QUOTE TERRENO	
QUOTE PROGETTO	
DISTANZE PARZIALI PROGETTO	

Tracciato - SG13
Sez. 2
Progr.: 0+030.00
Scala : 1:200
Q.Rif. : 760.00

Materiali in progressiva 0+30.00		
Nome materiale	Area	Volume
sterro	0.42	4.16
riporto	0.80	7.97

DISTANZE PARZIALI TERRENO	
QUOTE TERRENO	
QUOTE PROGETTO	
DISTANZE PARZIALI PROGETTO	

Tracciato - SG13
Sez. 3
Progr.: 0+060.00
Scala : 1:200
Q.Rif. : 760.00

Materiali in progressiva 0+60.00		
Nome materiale	Area	Volume
sterro	1.01	20.70
riporto	0.75	23.16

DISTANZE PARZIALI TERRENO	
QUOTE TERRENO	
QUOTE PROGETTO	
DISTANZE PARZIALI PROGETTO	

Tracciato - SG13
Sez. 4
Progr.: 0+090.00
Scala : 1:200
Q.Rif. : 760.00

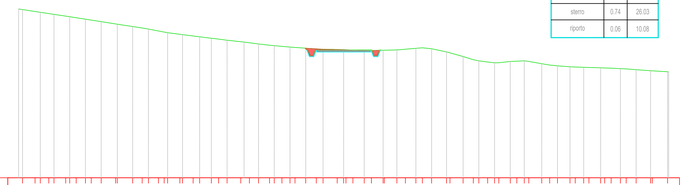

Materiali in progressiva 0+90.00		
Nome materiale	Area	Volume
sterro	0.74	26.03
riporto	0.06	10.08

DISTANZE PARZIALI TERRENO	
QUOTE TERRENO	
QUOTE PROGETTO	
DISTANZE PARZIALI PROGETTO	

Tracciato - SG13
Sez. 5
Progr.: 0+120.00
Scala : 1:200
Q.Rif. : 770.00

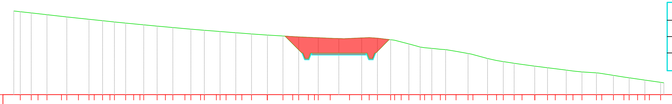

Materiali in progressiva 1+20.00		
Nome materiale	Area	Volume
sterro	12.00	157.05
riporto	0.00	0.57

DISTANZE PARZIALI TERRENO	
QUOTE TERRENO	
QUOTE PROGETTO	
DISTANZE PARZIALI PROGETTO	

Tracciato - SG13
Sez. 6
Progr.: 0+150.00
Scala : 1:200
Q.Rif. : 760.00

Materiali in progressiva 1+50.00		
Nome materiale	Area	Volume
sterro	10.64	339.33
riporto	0.00	0.00

DISTANZE PARZIALI TERRENO	
QUOTE TERRENO	
QUOTE PROGETTO	
DISTANZE PARZIALI PROGETTO	

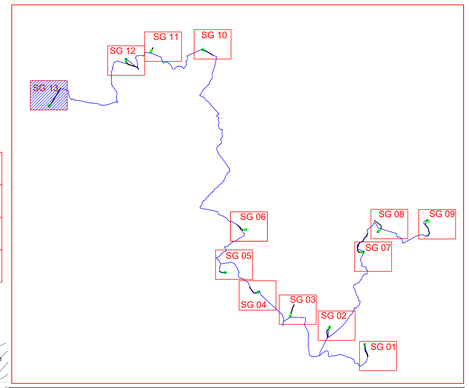

Tracciato - SG13
Sez. 7
Progr.: 0+180.00
Scala : 1:200
Q.Rif. : 760.00

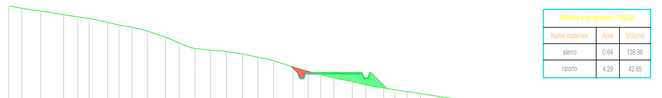

Materiali in progressiva 1+80.00		
Nome materiale	Area	Volume
sterro	0.64	138.96
riporto	4.29	42.85

DISTANZE PARZIALI TERRENO	
QUOTE TERRENO	
QUOTE PROGETTO	
DISTANZE PARZIALI PROGETTO	

Tracciato - SG13
Sez. 8
Progr.: 0+210.00
Scala : 1:200
Q.Rif. : 760.00

Materiali in progressiva 2+10.00		
Nome materiale	Area	Volume
sterro	0.00	6.42
riporto	14.31	264.31

DISTANZE PARZIALI TERRENO	
QUOTE TERRENO	
QUOTE PROGETTO	
DISTANZE PARZIALI PROGETTO	

Tracciato - SG13
Sez. 9
Progr.: 0+240.00
Scala : 1:200
Q.Rif. : 760.00

Materiali in progressiva 2+40.00		
Nome materiale	Area	Volume
sterro	0.21	2.13
riporto	3.56	250.21

DISTANZE PARZIALI TERRENO	
QUOTE TERRENO	
QUOTE PROGETTO	
DISTANZE PARZIALI PROGETTO	

Tracciato - SG13
Sez. 10
Progr.: 0+270.00
Scala : 1:200
Q.Rif. : 770.00

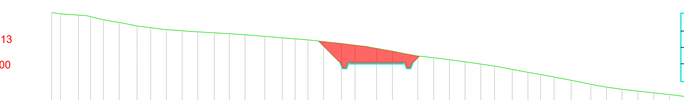

Materiali in progressiva 2+70.00		
Nome materiale	Area	Volume
sterro	10.90	126.39
riporto	0.00	35.68

DISTANZE PARZIALI TERRENO	
QUOTE TERRENO	
QUOTE PROGETTO	
DISTANZE PARZIALI PROGETTO	

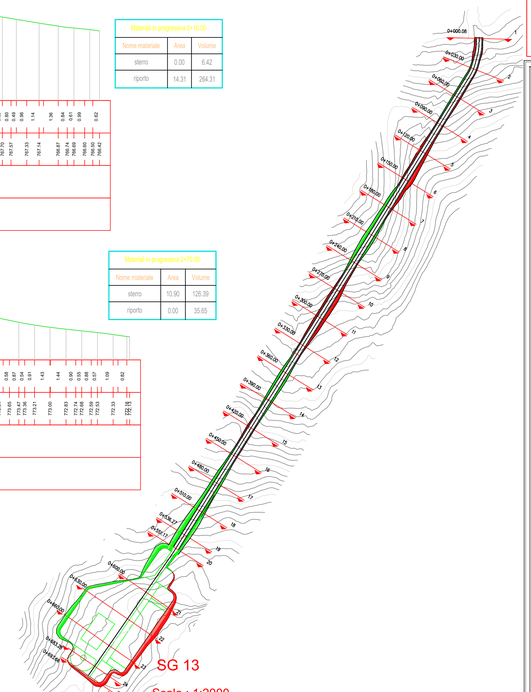

REGIONE SICILIA | PROVINCIA DI PALERMO | COMUNE DI SCLAFANI BAGNI | COMUNE DI VALLEDOLMO | COMUNE DI CALTAVUTURO | COMUNE DI POLIZZI GENEROSA | COMUNE DI CASTELLANA SICULA | COMUNE DI VILLALBA

OGGETTO:

Progetto di realizzazione di un parco eolico della potenza di 85,8 MW denominato "CATERINA I" situato nei comuni di Sclafani Bagni, Valledolmo, Caltavuturo, Polizzi Generosa, Castellana Sicula in provincia di Palermo(PA) e Villalba, in provincia di Caltanissetta (CL).

ELABORATO:

PLANIMETRIA E PROFILI DI VIABILITA' DI ACCESSO IN FASE DI ESERCIZIO E DIMONTAGGIO E PIAZZOLA DI MONTAGGIO - SG13

PROPONENTE:

AEI WIND PROJECT X S.R.L.
P.I. 17264891007
Via Savoia 78,
00198 Roma

Codice fiscale e n.iscr. al Registro Imprese: 17264891007
Numero REA RM: 1707098
Domicilio digitale/PEC: aeiwindprojectx@legalmail.it

PROGETTAZIONE:

Ing. Carmen Martone
Iscr. n.1872
Ordine Ingegneri Potenza
C.F MRTCMN73D54H703E

Geol. Raffaele Nardone
Iscr. n. 243
Ordine Geologi Basilicata
C.F NRDRFL71H04A509H

EGM PROJECT S.R.L.
Via VERRASTRO 15/A
85100- POTENZA (PZ)
P.IVA 02094310766
REA PZ-206983

Livello prog.	Cat. opera	N°. prog.elaborato	Tipo elaborato	N°foglio/Tot. fogli	Nome file	Scala
PD	I.IE	31.13	D		_VIAB_ACCESSO_PIAZZOLA_SG13	

REV.	DATA	DESCRIZIONE	ESEGUITO	VERIFICATO	APPROVATO
00	DICEMBRE 2023	EMISSIONE		Ing. Carmen Martone (EGM PROJECT)	Ing. Carmen Martone (EGM PROJECT)

Tracciato - SG13
Sez. 11
Progr.: 0+300.00
Scala : 1:200
Q.Rif. : 770.00

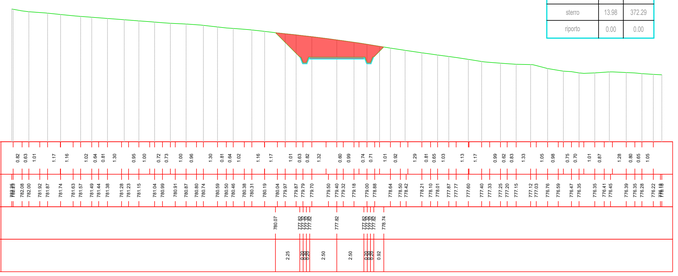

Materiali in progressiva 1+20.00

Nome materiale	Area	Volume
sterro	13.98	372.29
riporto	0.00	0.00

Tracciato - SG13
Sez. 12
Progr.: 0+330.00
Scala : 1:200
Q.Rif. : 770.00

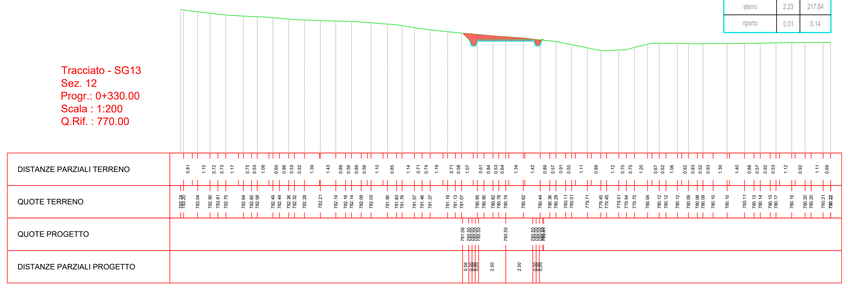

Materiali in progressiva 3+30.00

Nome materiale	Area	Volume
sterro	2.23	217.84
riporto	0.01	0.14

Tracciato - SG13
Sez. 13
Progr.: 0+360.00
Scala : 1:200
Q.Rif. : 780.00

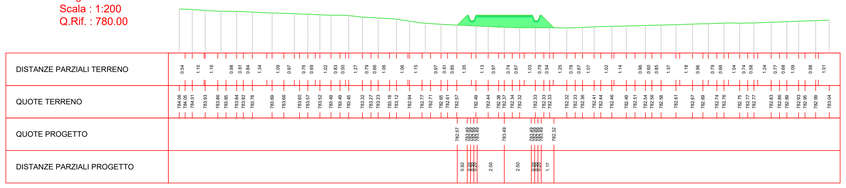

Materiali in progressiva 3+60.00

Nome materiale	Area	Volume
sterro	0.00	22.26
riporto	6.15	84.99

Tracciato - SG13
Sez. 14
Progr.: 0+390.00
Scala : 1:200
Q.Rif. : 780.00

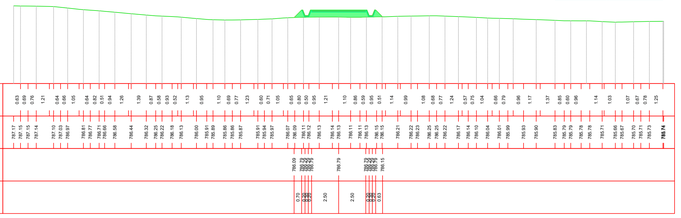

Materiali in progressiva 3+90.00

Nome materiale	Area	Volume
sterro	0.00	0.00
riporto	4.48	186.66

Tracciato - SG13
Sez. 15
Progr.: 0+420.00
Scala : 1:200
Q.Rif. : 780.00

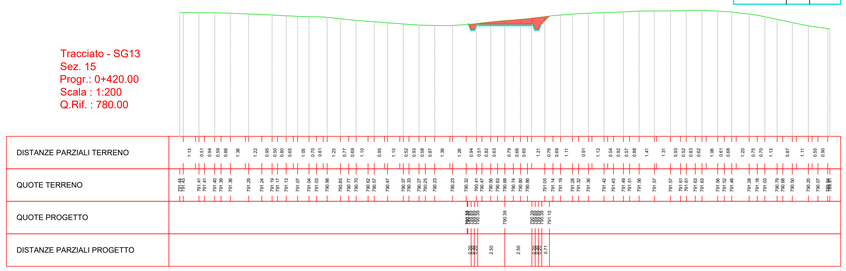

Materiali in progressiva 4+20.00

Nome materiale	Area	Volume
sterro	2.67	26.73
riporto	0.01	46.66

Tracciato - SG13
Sez. 16
Progr.: 0+450.00
Scala : 1:200
Q.Rif. : 790.00

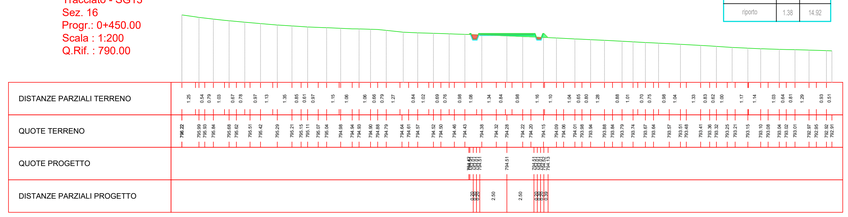

Materiali in progressiva 4+50.00

Nome materiale	Area	Volume
sterro	0.23	36.83
riporto	1.38	14.92

Tracciato - SG13
Sez. 17
Progr.: 0+480.00
Scala : 1:200
Q.Rif. : 790.00

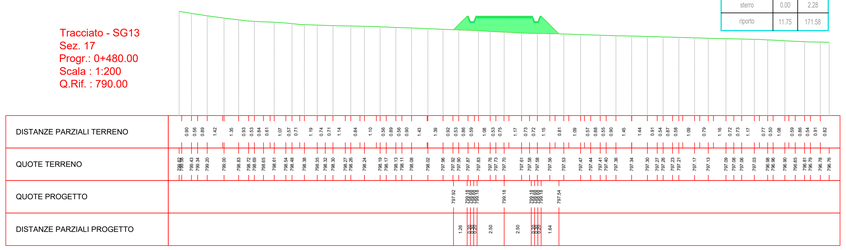

Materiali in progressiva 4+80.00

Nome materiale	Area	Volume
sterro	0.00	2.28
riporto	11.75	171.58

Tracciato - SG13
Sez. 18
Progr.: 0+510.00
Scala : 1:200
Q.Rif. : 800.00

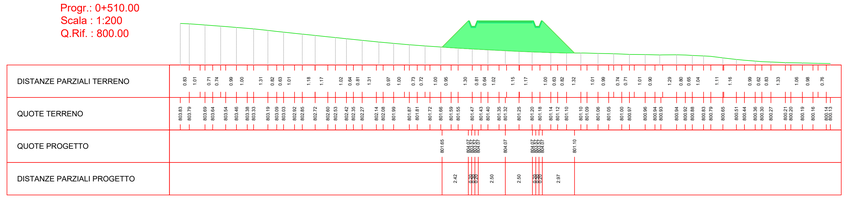

Materiali in progressiva 5+10.00

Nome materiale	Area	Volume
sterro	0.00	0.00
riporto	25.77	549.08

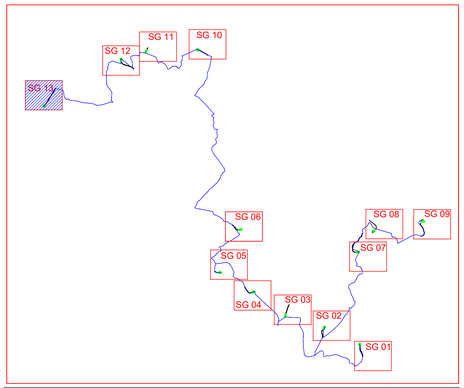

Tracciato - SG13
Sez. 19
Progr.: 0+536.27
Scala : 1:200
Q.Rif. : 800.00

Materiali in progressiva 5+56.27

Nome materiale	Area	Volume
sterro	0.00	0.00
riporto	36.74	816.89

Tracciato - SG13
Sez. 20
Progr.: 0+551.17
Scala : 1:200
Q.Rif. : 800.00

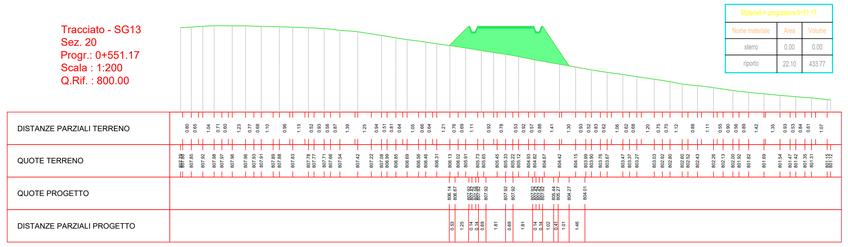

Materiali in progressiva 5+93.17

Nome materiale	Area	Volume
sterro	0.00	0.00
riporto	22.10	433.77

Tracciato - SG13
Sez. 21
Progr.: 0+600.00
Scala : 1:200
Q.Rif. : 800.00

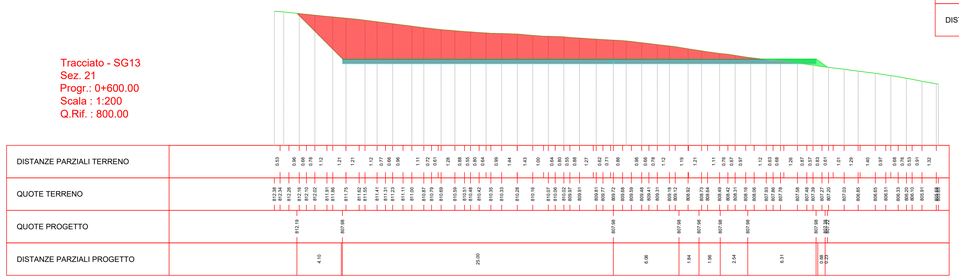

Materiali in progressiva 6+00.00

Nome materiale	Area	Volume
sterro	86.50	1391.54
riporto	1.86	494.07

Tracciato - SG13
Sez. 22
Progr.: 0+630.00
Scala : 1:200
Q.Rif. : 800.00

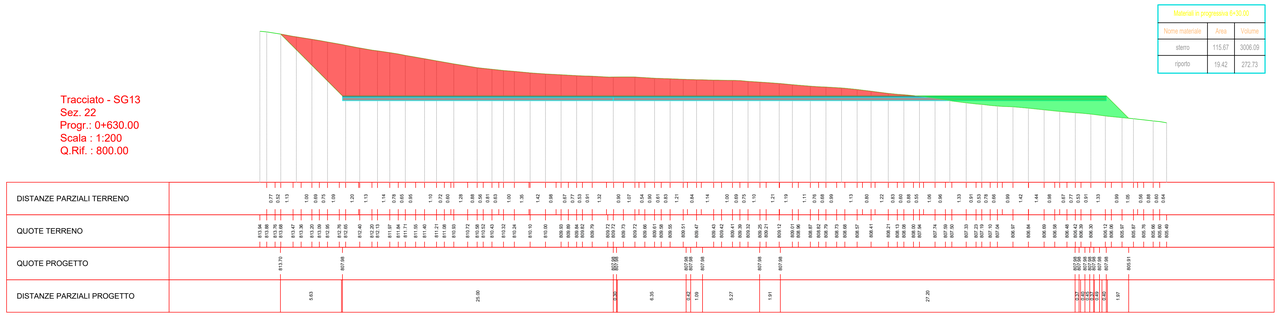

Materiali in progressiva 6+30.00

Nome materiale	Area	Volume
sterro	115.67	3006.09
riporto	19.42	272.73

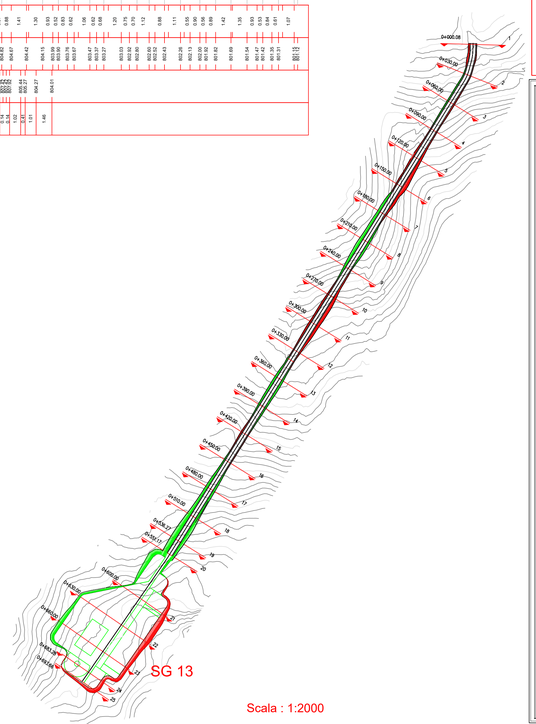

Scala : 1:2000

REGIONE SICILIA | PROVINCIA DI PALERMO | COMUNE DI SCLAFANI BAGNI | COMUNE DI VALLEDOLMO | COMUNE DI CALTAVUTURO | COMUNE DI POLIZZI GENEROSA | COMUNE DI CASTELLANA SICULA | COMUNE DI VILLALBA

OGGETTO:

Progetto di realizzazione di un parco eolico della potenza di 85,8 MW denominato "CATERINA I" situato nei comuni di Sclafani Bagni, Valledolmo, Caltavuturo, Polizzi Generosa, Castellana Sicula in provincia di Palermo(PA) e Villalba, in provincia di Caltanissetta (CL).

ELABORATO:

PLANIMETRIA E PROFILI DI VIABILITA' DI ACCESSO IN FASE DI ESERCIZIO E DIMONTAGGIO E PIAZZOLA DI MONTAGGIO - SG13

PROPONENTE:

AEI WIND PROJECT X S.R.L.
P.I. 17264891007
Via Savoia 78,
00198 Roma

Codice fiscale e n.iscr. al Registro Imprese: 17264891007
Numero REA RM: 1707098
Domicilio digitale/PEC: aeiwindprojectx@legalmail.it

PROGETTAZIONE:

Ing. Carmen Martone
Iscr. n.1872
Ordine Ingegneri Potenza
C.F MRTCMN73D56H703E

Geol. Raffaele Nardone
Iscr. n. 243
Ordine Geologi Basilicata
C.F NRDRFL71H04A509H

EGM PROJECT S.R.L.
VIA VERRASTRO 15/A
85100- POTENZA (PZ)
P.IVA 02094310766
REA PZ-206983

Livello prog.	Cat. opera	N°. prog.elaborato	Tipo elaborato	N°foglio/Tot. fogli	Nome file	Scala
PD	I.IE	31.13	D		_VIAB_ACCESSO_PIAZZOLA_SG13_	

REV.	DATA	DESCRIZIONE	ESEGUITO	VERIFICATO	APPROVATO
00	DICEMBRE 2023	EMISSIONE		Ing. Carmen Martone (EGM Project)	Ing. Carmen Martone (EGM Project)

Tracciato - SG13
Sez. 23
Progr.: 0+660.00
Scala : 1:200
Q.Rif. : 800.00

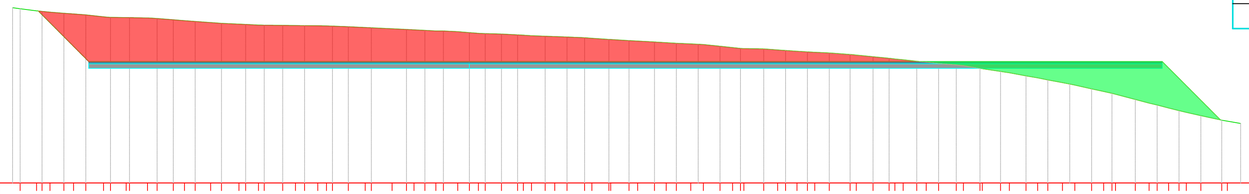

Materiali in progressiva 0+60.00		
Nome materiale	Area	Volume
sterro	97.65	3196.00
riporto	25.32	669.13

| | | |