

Tracciato SG07
Sez. 27
Progr.: 0+789.00
Scala : 1:200
Q.Rif. : 580.00

Materiali in progressiva 7+80.00		
Nome materiale	Area	Volume
SCAVO	31.40	819.55
RIPORTO	0.00	0.00

Tracciato SG07
Sez. 26
Progr.: 0+750.00
Scala : 1:200
Q.Rif. : 580.00

Materiali in progressiva 7+50.00		
Nome materiale	Area	Volume
SCAVO	12.13	329.61
RIPORTO	0.00	0.00

DISTANZE PARZIALI TERRENO	0.89 0.92 0.92 0.92 1.07 1.00 1.38 1.72 1.29 0.93 0.82 0.76 0.50 1.00 0.82 0.83 0.83 0.85 1.26 1.08 0.99 1.22 1.83
QUOTE TERRENO	592.45 592.70 592.71 592.13 591.83 591.40 590.90 590.00 589.24 588.95 588.85 588.75 588.15 587.75 587.45 587.15 586.85 586.54 586.19 584.92 584.61 584.11 583.88
QUOTE PROGETTO	590.88
DISTANZE PARZIALI PROGETTO	3.51 2.50 2.50

Tracciato SG07
Sez. 29
Progr.: 0+886.84
Scala : 1:200
Q.Rif. : 580.00

Tracciato SG07
Sez. 28
Progr.: 0+827.48
Scala : 1:200
Q.Rif. : 580.00



Materiali in progressiva 8+27.48		
Nome materiale	Area	Volume
SCAVO	9.13	736.88
RIPORTO	9.90	126.97

DISTANZE PARZIALI TERRENO	1.53 1.65 1.65 1.77 1.88 0.98 0.97 1.89 1.77 1.65 1.54 1.42 1.30 1.19 1.07 0.91 0.85 0.87 0.96 0.93 0.85 0.89 0.71 0.70 1.82 1.86 0.87 0.88 0.93 0.93 0.99 0.99 0.86
QUOTE TERRENO	596.30 594.53 593.76 592.91 592.56 592.20 591.60 590.99 590.40 589.81 589.24 588.63 588.70 588.29 587.43 586.94 586.84 586.75 586.27 585.97 585.62 585.21 584.84 584.32 584.14 583.71 583.50 583.30 583.19 583.01 582.88
QUOTE PROGETTO	590.10 589.84 589.44 588.26 588.03 587.70 587.06 586.99 586.40 585.81 585.26 584.41 584.26 583.70 583.37 583.06 582.76 582.41 582.06 581.71 581.31 580.98 580.66
DISTANZE PARZIALI PROGETTO	1.76 1.42 0.82 0.77 2.35 2.74 1.29 0.82 1.86 1.00 1.82

Tracciato SG07
Sez. 30
Progr.: 0+897.52
Scala : 1:200
Q.Rif. : 580.00

Materiali in progressiva 8+86.84		
Nome materiale	Area	Volume
SCAVO	137.90	3811.14
RIPORTO	2.02	324.16

Materiali in progressiva 8+97.52		
Nome materiale	Area	Volume
SCAVO	116.81	1357.96
RIPORTO	0.82	13.37

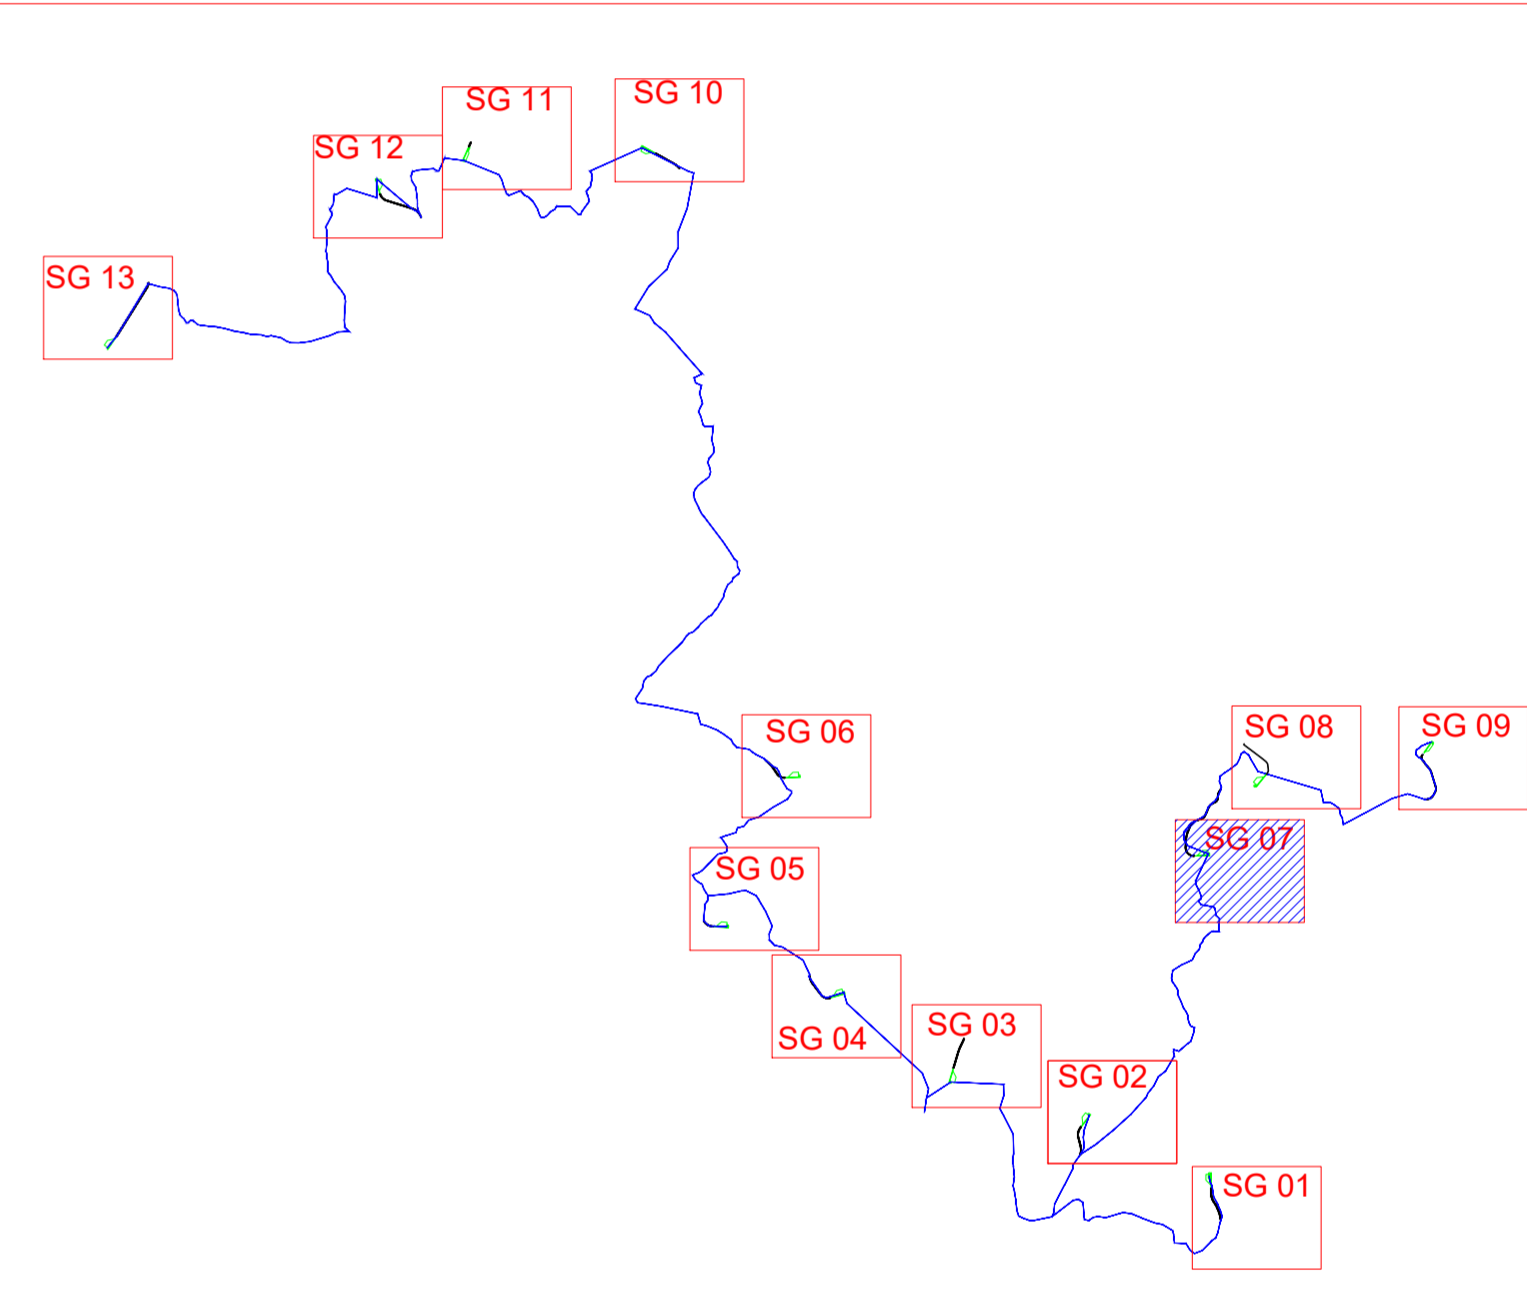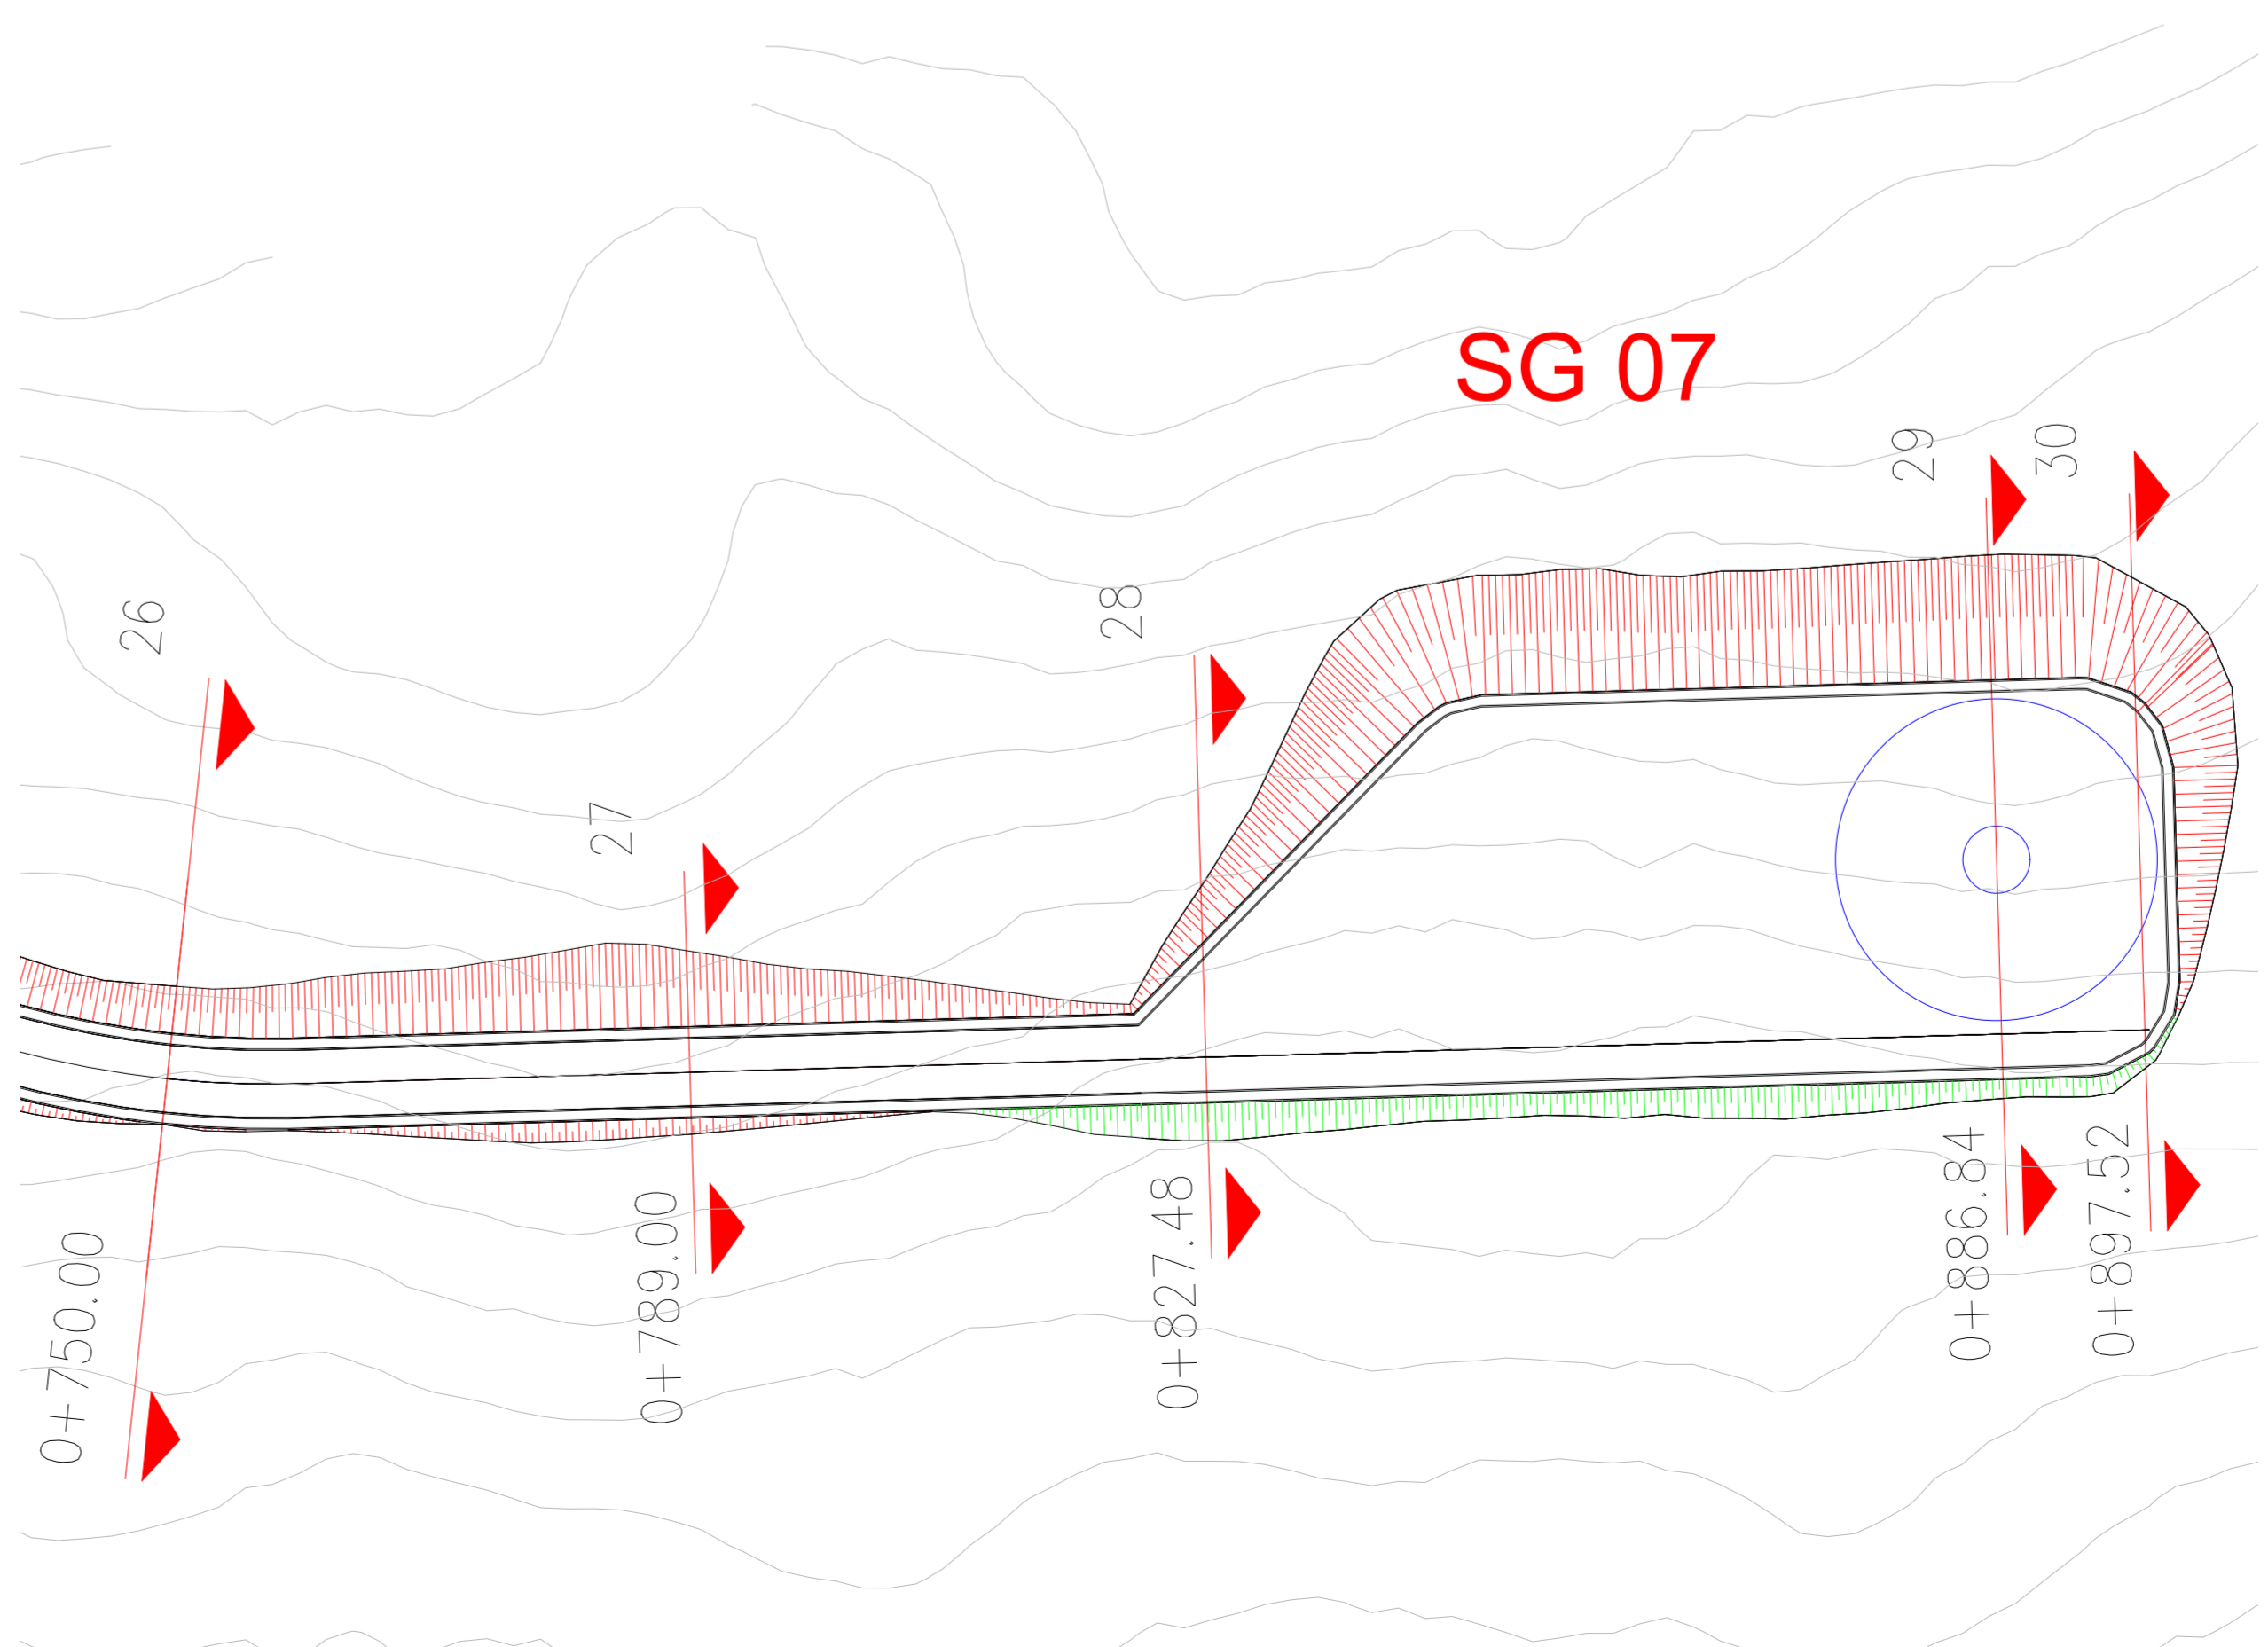

REGIONE SICILIA
PROVINCIA DI PALERMO
COMUNE DI SCALFANI BAGNI
COMUNE DI VALLEDOLMO
COMUNE DI CALTAVUTURO
COMUNE DI POLIZZI GENEROSA
COMUNE DI CASTELLANA SICULA
COMUNE DI VILLALBA

OGGETTO:
Progetto di realizzazione di un parco eolico della potenza di 85,8 MW denominato "CATERINA I" situato nei comuni di Scalfani Bagni, Valledolmo, Caltavuturo, Polizzi Generosa, Castellana Sicula in provincia di Palermo (PA) e Villalba, in provincia di Caltanissetta (CL).

ELABORATO:
PLANIMETRIA E PROFILI DELLA PIAZZOLA DI ESERCIZIO - SG07

PROGETTAZIONE:
Ing. Carmen Martone
Iscr. n. 1872
Ordine Ingegneri Potenza
C.F. MTCAN730541703E
EGM PROJECT

EGM PROJECT S.R.L.
Via Verastro 15/A
85100 - POTENZA (PZ)
P.IVA 02094310766
REA PZ-206983

Codice fiscale e n. iscr. al Registro Imprese: 17264811007
Numero REA: 08-170709
Domanda egma/1/C: www.progettopalermo.it

Rev.	DATA	DESCRIZIONE	ESEGUITO	VERIFICATO	APPROVATO
00	DICEMBRE 2023	EMISSIONE			

Scala 1: 500