

SG 02

Intervento tipo B
Sistemazione del terreno con biostuoie



Intervento tipo D
Sistemazione del terreno con rete antiersiv.

Intervento tipo C
Sistemazione del terreno con terre rinforzate

Intervento tipo A
Sistemazione del terreno e inerbimento

Legenda

- Intervento tipo A (h<1m)
Sistemazione del terreno e inerbimento
- Intervento tipo B (1m<h<2m)
Sistemazione del terreno con biostuoie
- Intervento tipo C (h>2m)
Sistemazione del terreno con terre rinforzate
- Intervento tipo D (h>2m)
Sistemazione del terreno con reti antiersiv

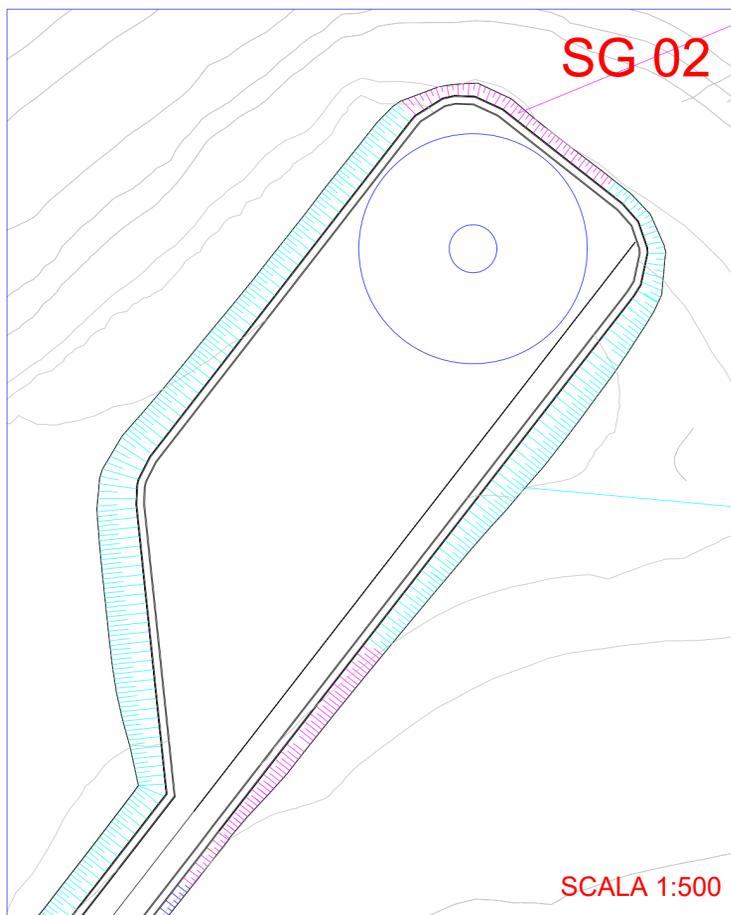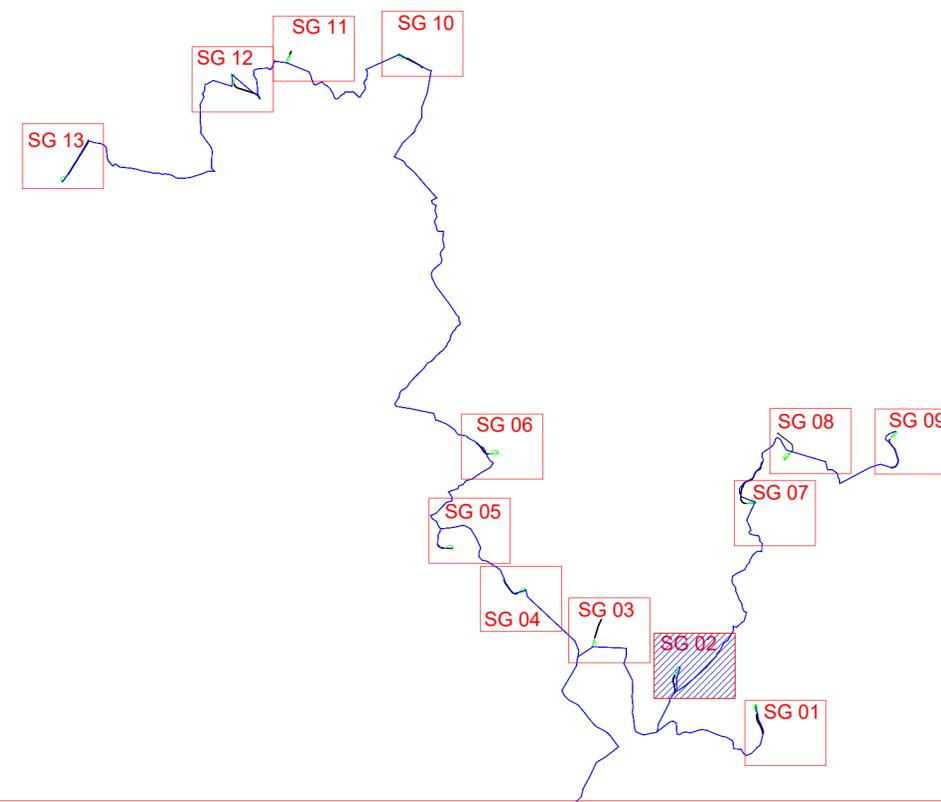

SCALA 1:1000

SCALA 1:500



OGGETTO:
Progetto di realizzazione di un parco eolico della potenza di 85,8 MW denominato "CATERINA I" situato nei comuni di Sclafani Bagni, Valledolmo, Caltavuturo, Polizzi Generosa, Castellana Sicula in provincia di Palermo(PA) e Villalba, in provincia di Caltanissetta (CL).

ELABORATO:
PLANIMETRIA OPERE DI MITIGAZIONE - AEROGENERATORE SG02



<p>PROPRONENTE:</p> <p>AEI WIND PROJECT X S.R.L. P.I. 17264891007 Via Savoia 78, 00198 Roma</p> <p><small>Codice fiscale e n.iscr. al Registro Imprese: 17264891007 Numero REA RM: 1707098 Domicilio digitale/PEC: aeiwindprojectx@legalmail.it</small></p>	<p>PROGETTAZIONE:</p> <p>Ing. Carmen Martone Iscr. n.1872 Ordine Ingegneri Potenza C.F. MRTCMN73D56H703E</p> <p>EGM PROJECT</p> <p>EGM PROJECT S.R.L. VIA VERRASTRO 15/A 85100- POTENZA (PZ) P.IVA 02094310766 REA PZ-206983</p> <p>Geol. Raffaele Nardone Iscr. n. 243 Ordine Geologi Basilicata C.F. NRDRFL71H04A509H</p>
--	--

Livello prog.	Cat. opera	N° . prog.elaborato	Tipo elaborato	N° foglio/Tot. fogli	Nome file	Scala
PD	I.IE	40.02	D		_PLANIM_MITIGAZIONE_SG02	
REV.	DATA	DESCRIZIONE	ESEGUITO	VERIFICATO	APPROVATO	
00	DICEMBRE 2023	EMISSIONE		Ing. Carmen Martone EGM Project	Ing. Carmen Martone EGM Project	