

LEGENDA OPERE IDRAULICHE

- AEREOGENERATORE
- VERSO DI SCARICO ACQUE PIOVANE
- TOMBINO
- PUNTO DI MINIMO
- PUNTO DI MASSIMO
- IMPLUVIO ESISTENTE
- CANALETTE IN PIETRA DA REALIZZARE

FOSSO ESISTENTE

CANALETTA DA REALIZZARE

0+000.24
0+030.00
0+090.00
0+101.57
0+120.00
0+115
0+210.00
0+227.11
0+239.33


8
9
10

8
9
10

ATTRAVERSAMENTO ARMACO Ø 600 (L=8.00m) CON POZZETTI STRADALI PER DRENAGGIO ACQUE DI PIATTAFORMA E INDIRIZZAMENTO ALL'IMPLUVIO ESISTENTE

 AEREOGENERATORE
 VERSO DI SCARICO ACQUE PIOVANE
 TOMBINO
 PUNTO DI MINIMO
 PUNTO DI MASSIMO
 IMPLUVIO ESISTENTE
 CANALETTE IN PIETRAMME DA REALIZZARE

CANALETTA IN TERRA – TIPOLOGIA 1

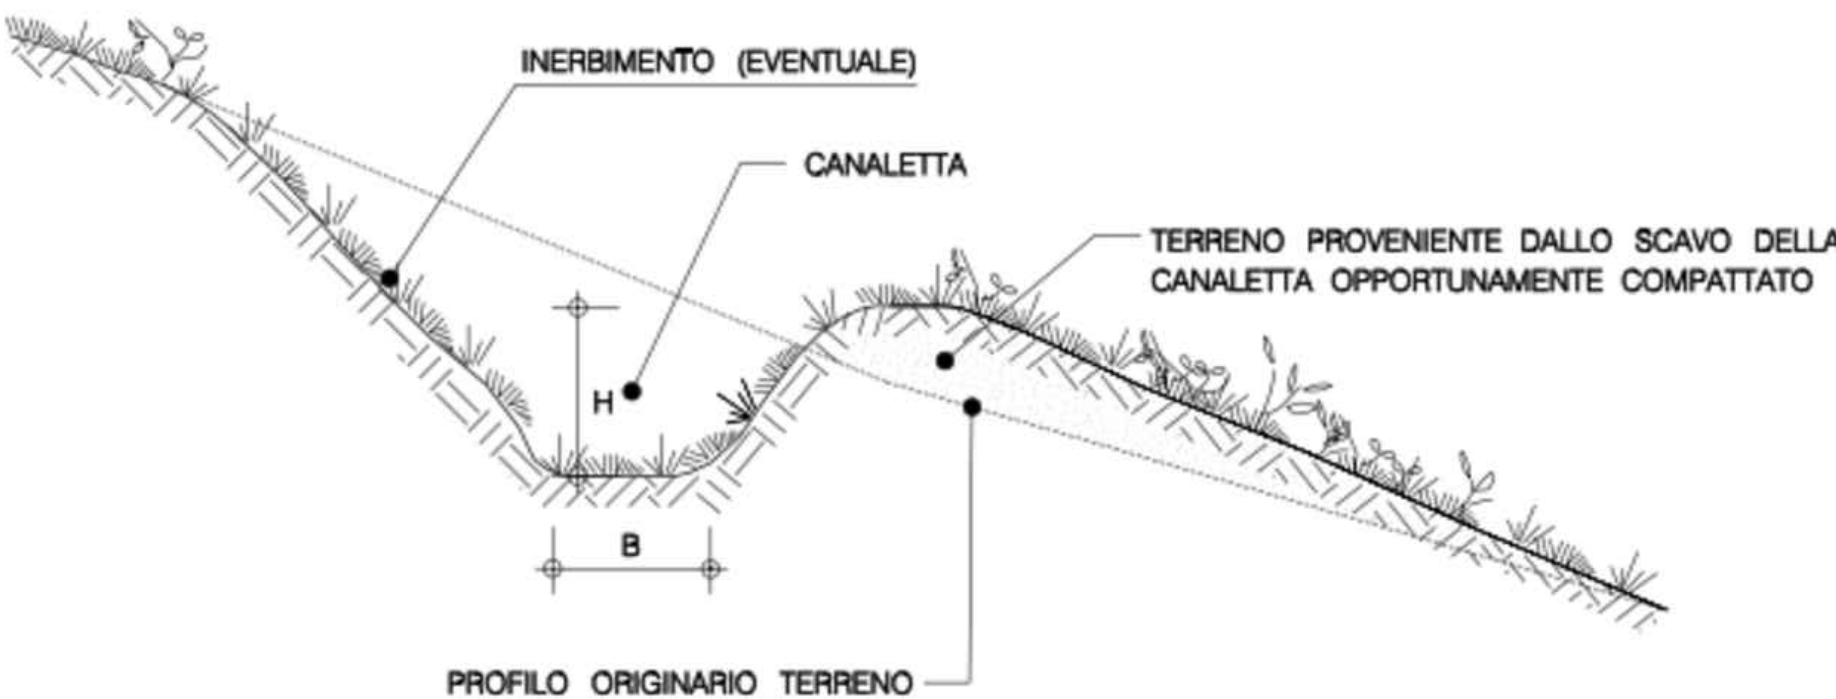

INERBIMENTO (EVENTUALE)

0.30 min.

MESSA A DIMORA DI TALEE O ARBUSTI (EVENTUALE)

0.30 min.


CANALETTA

B

H

PIETRAMO

0.30 min.

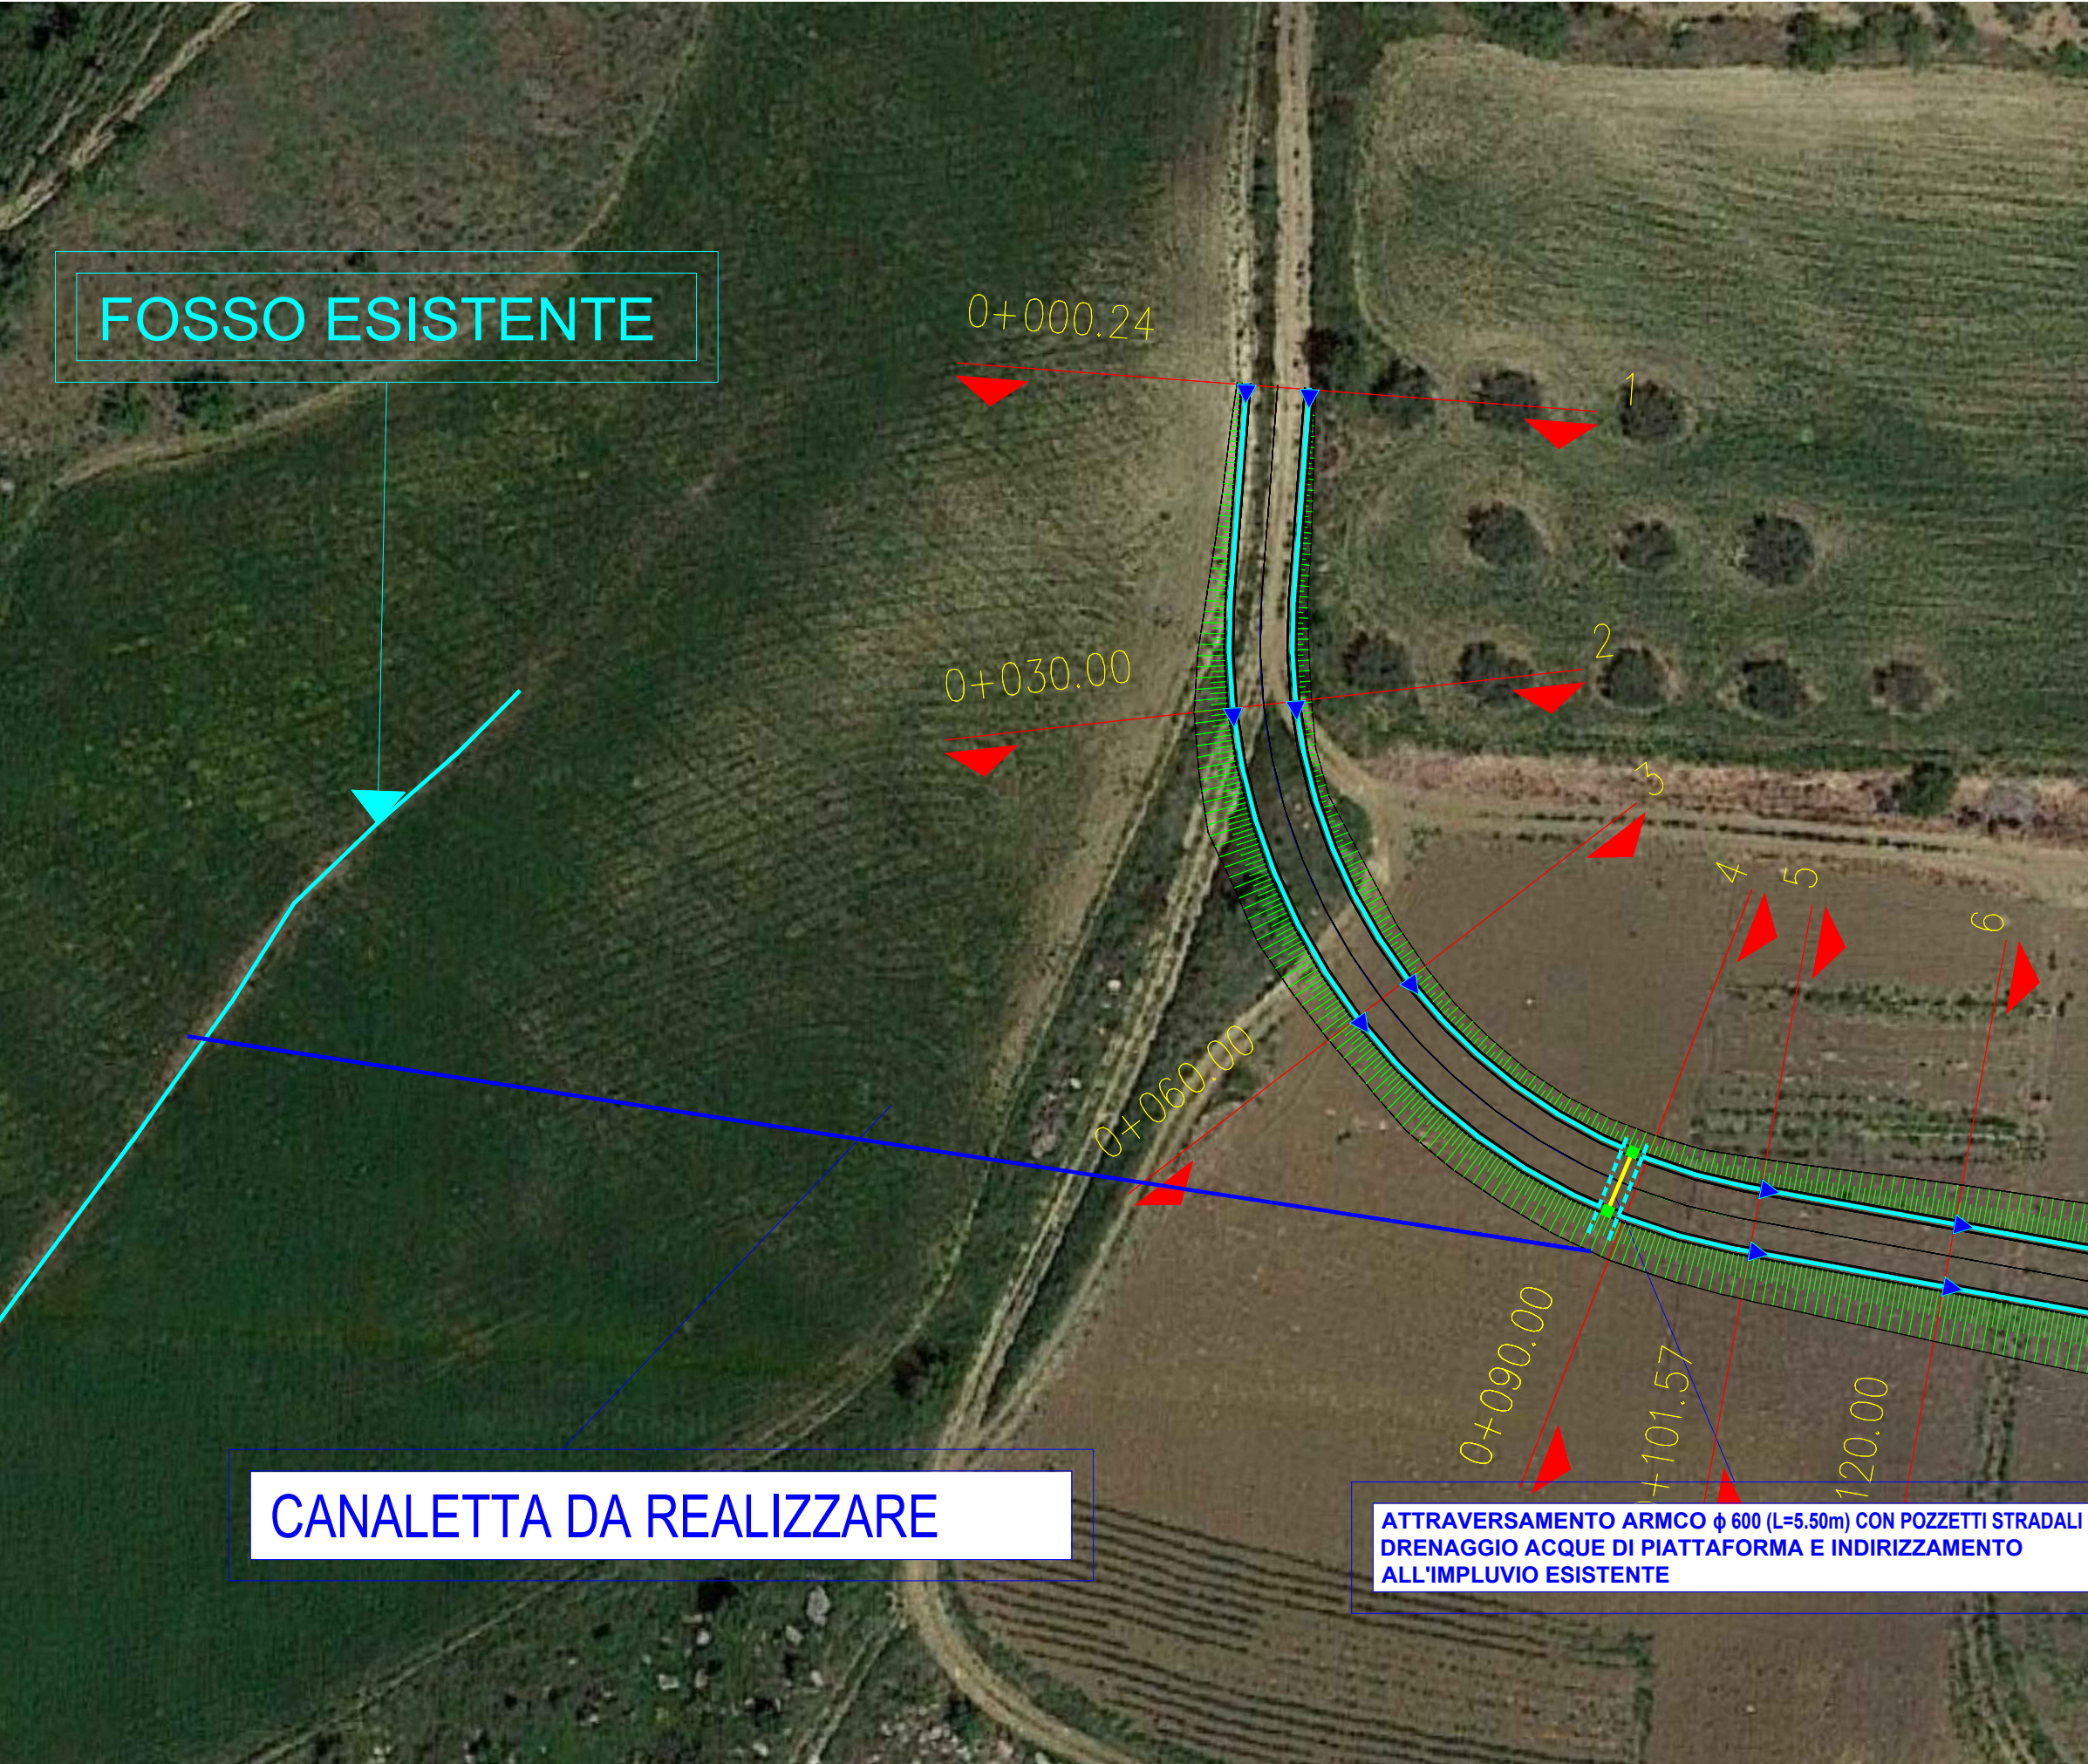

 REGIONE SICILIA	 PROVINCIA DI PALERMO	 COMUNE DI SCALFANI BAGNI	 COMUNE DI VALLEDOLMO	 COMUNE DI CALTAVUTURO	 COMUNE DI POLIZZI GENEROSA	 COMUNE DI CASTELLANA SICULA	 COMUNE DI VILLAALBA
---	--	--	--	---	--	---	---


**Progetto di realizzazione di un parco eolico della potenza di 85,8 MW
denominato "CATERINA I" situato nei comuni di Scalfani Bagni, Valledolmo,
Caltavuturo, Polizzi Generosa, Castellana Sicula in provincia di Palermo(PA)
e Villaalba, in provincia di Caltanissetta (CL).**

ELABORATO:

**PLANIMETRIA DELLE OPERE DI REGIMAZIONE DELLE
ACQUE SUPERFICIALI - SG05**



PROPRONENTE:

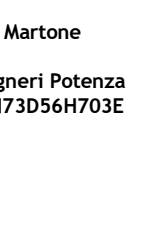

**AEI WIND
PROJECT X S.R.L.**
P.I. 17264891007
Via Saviole 76,
00198 Roma

Codice fiscale e n. iscr. al Registro Imprese: 17264891007
Numero REA n. 120788
Domicilio digitale: info@aeiwindprojectx.com

PROGETTAZIONE:



EGM PROJECT

Ing. Carmen Martone
Iscr. n. 1872
Online Ingegneri Potenza
C.F. MRCANT70564703E

Geol. Raffaele Nardone
Isr. n. 343
Online Geologi Basilicata
C.F. NDR971104509H

EGM PROJECT S.R.L.
Via VERRASTRO 15/A
83100 - PONTIENNA (BN)
02994310766
REA PT-206983

Livello prog.	Cat. opera	N° . prog. elaborato	Tipo elaborato	N° foglio/Tot. fogli	Nome file	Scala
PD	I.IE	48.05	D		_PLANIMACQUA_SUPER_F_SG05	
REV.	DATA	DESCRIZIONE		ESEGUITO	VERIFICATO	APPROVATO
00	DICEMBRE 2023	EMISSIONE			Ing. Carmen Martone EGM PROJECT	Dott. Raffaele Nardone EGM PROJECT