

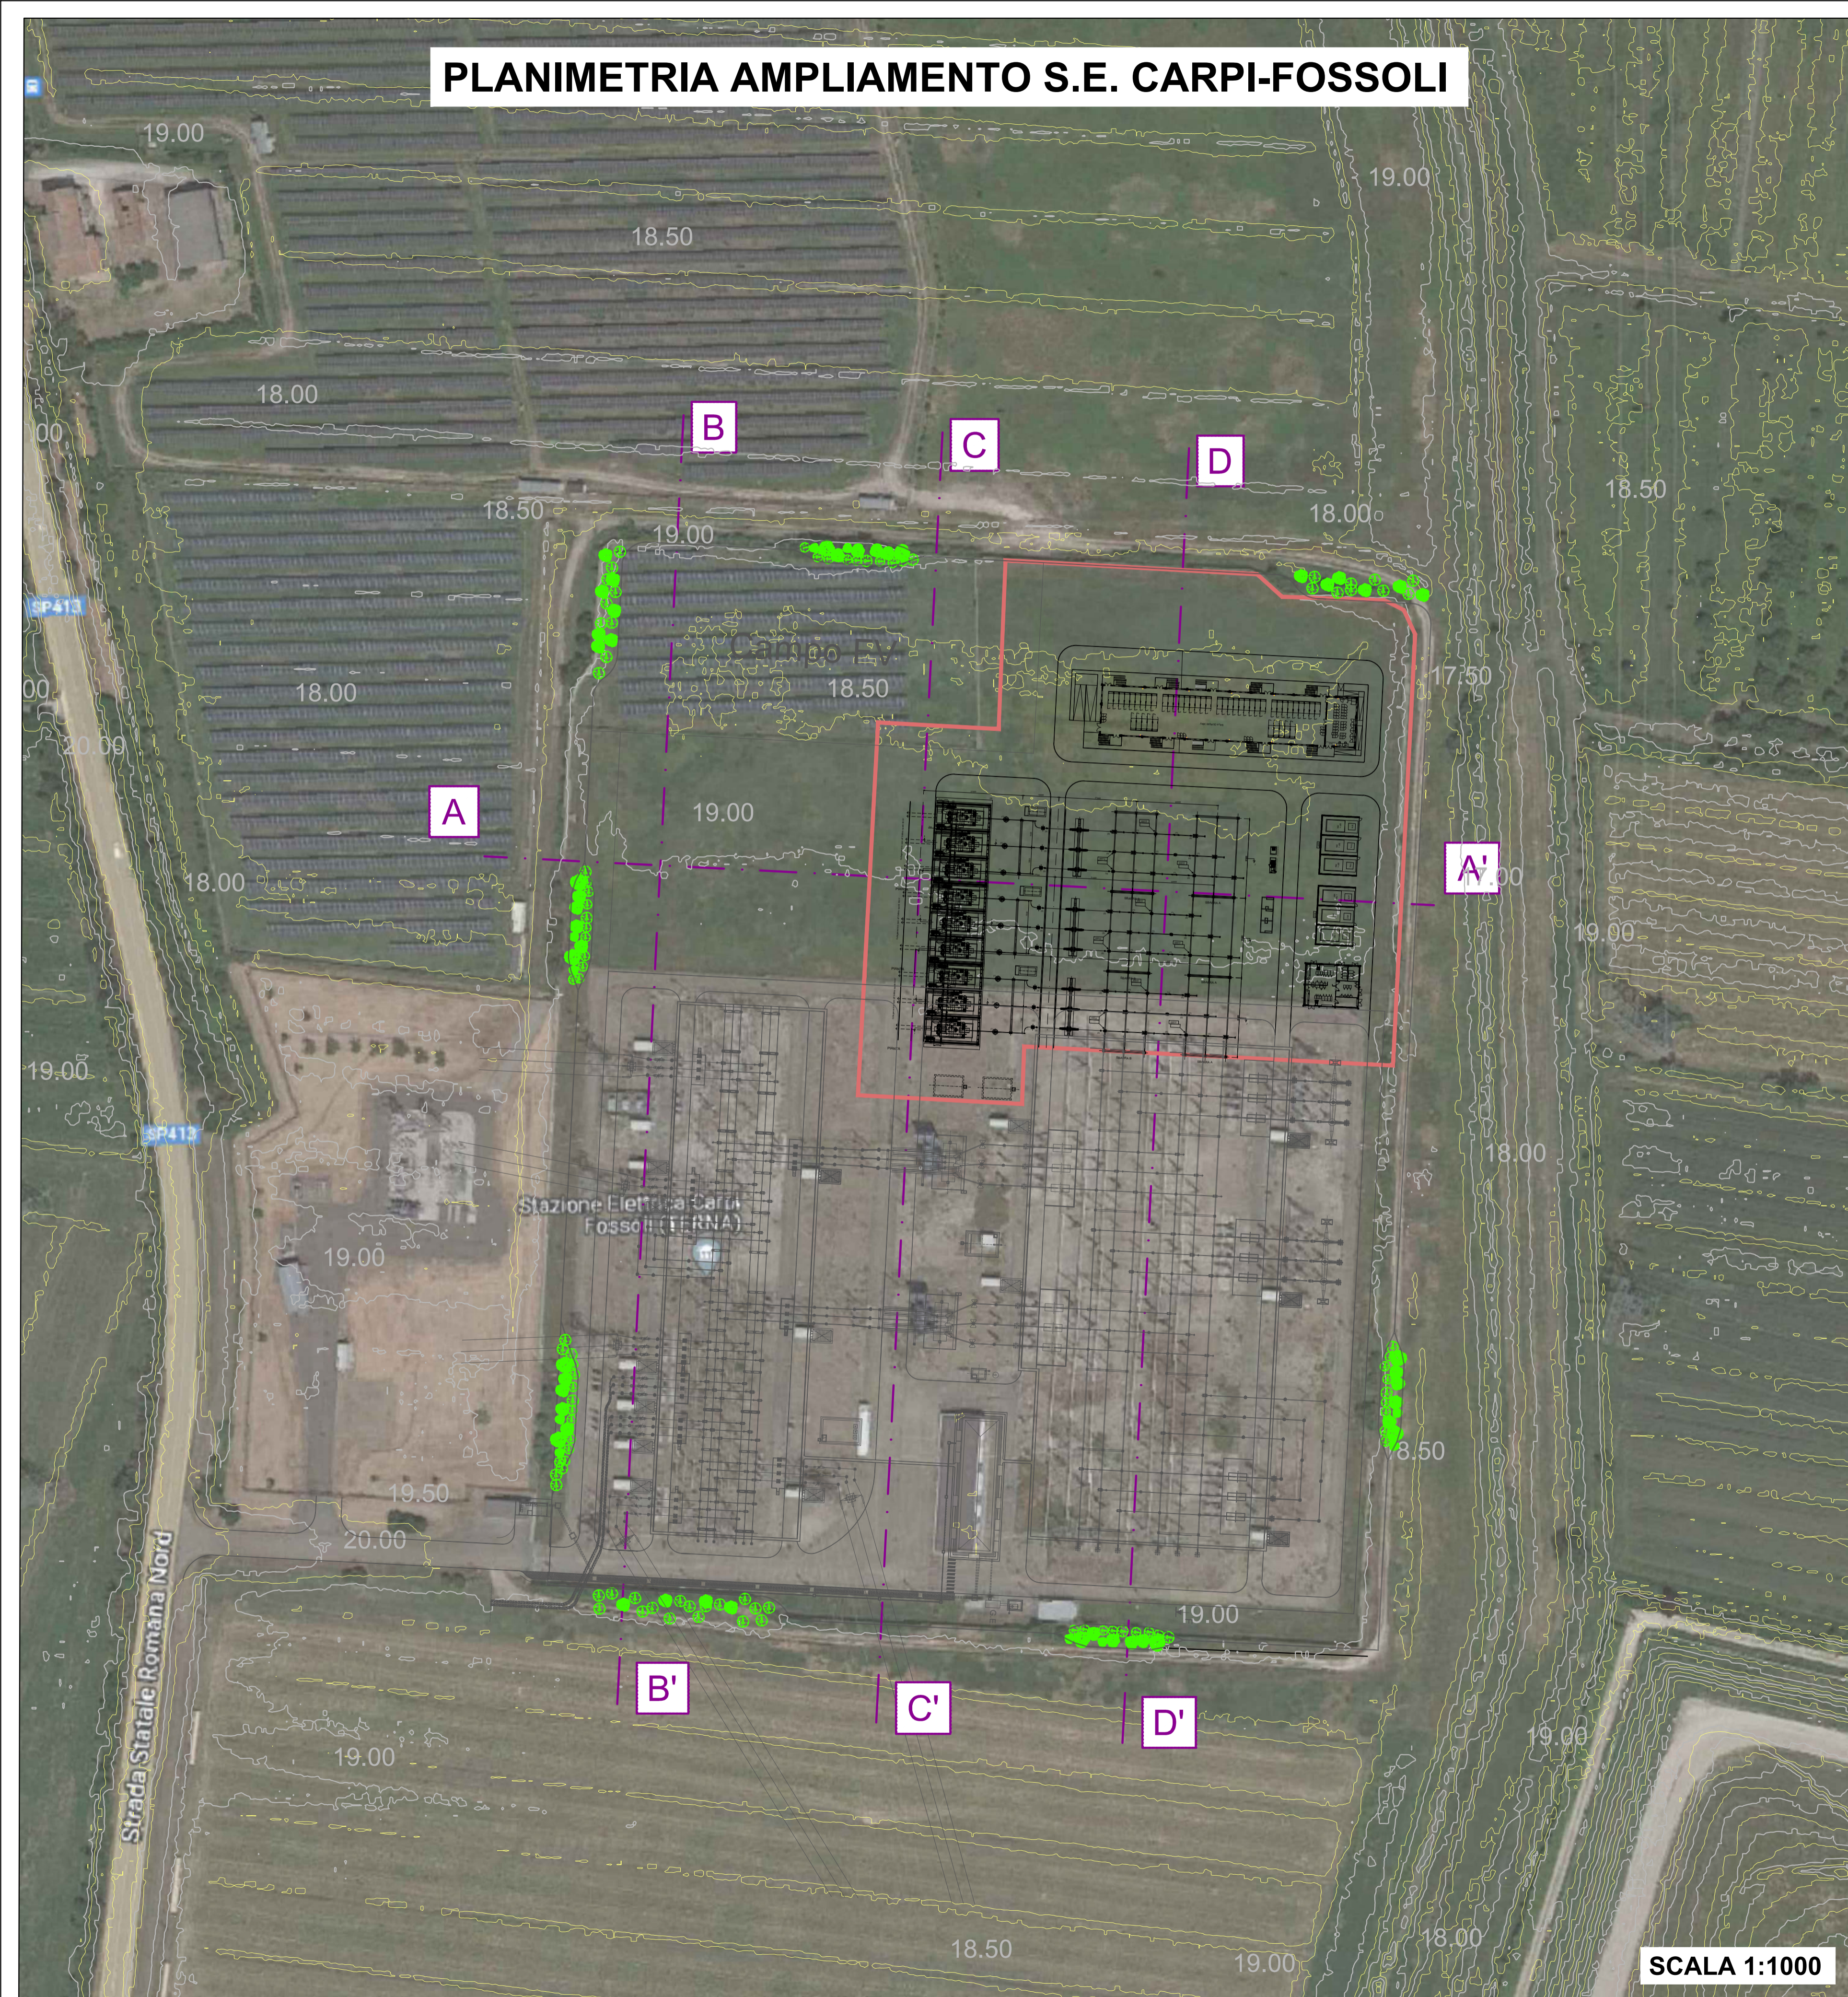
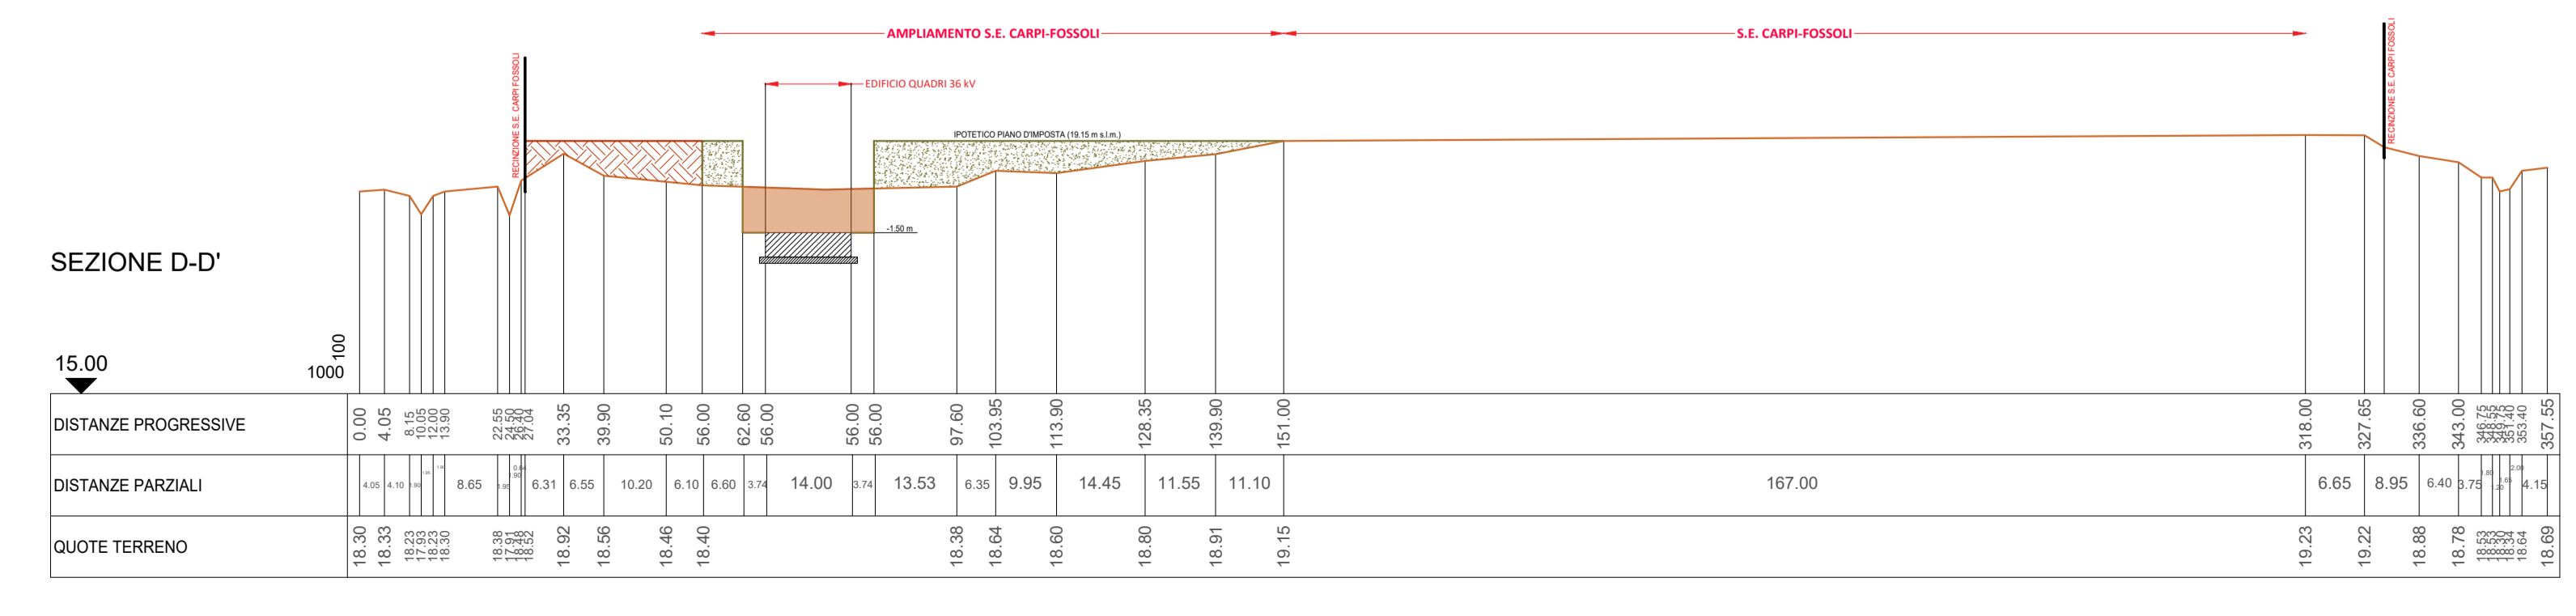
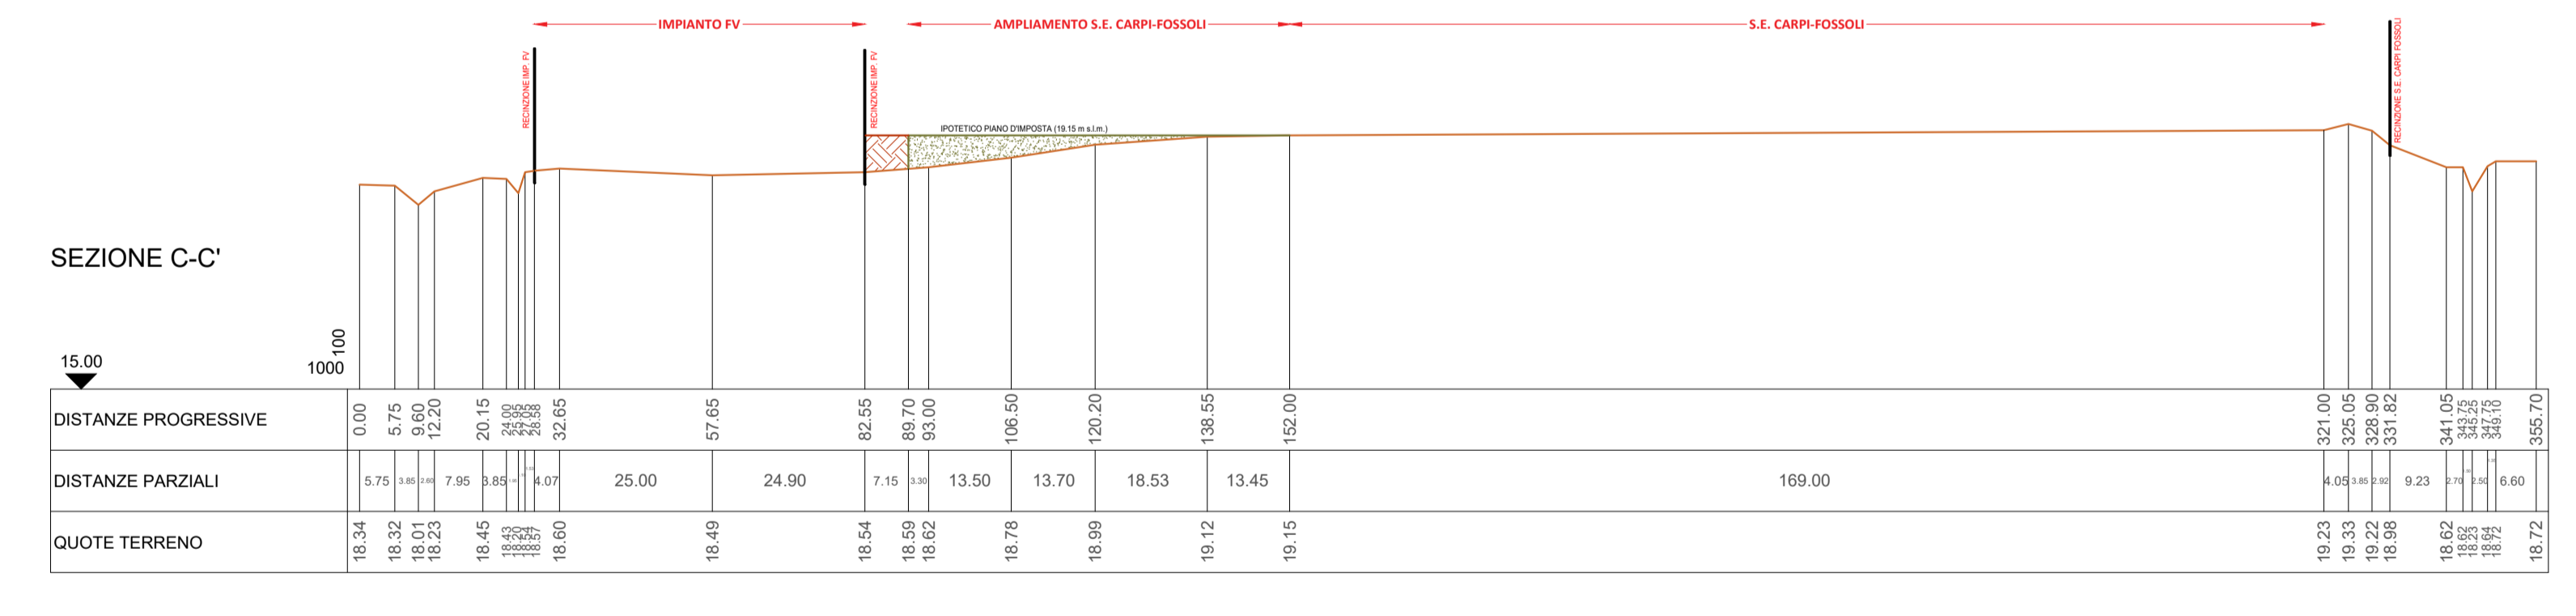


PLANIMETRIA AMPLIAMENTO S.E. CARPI-FOSSOLI

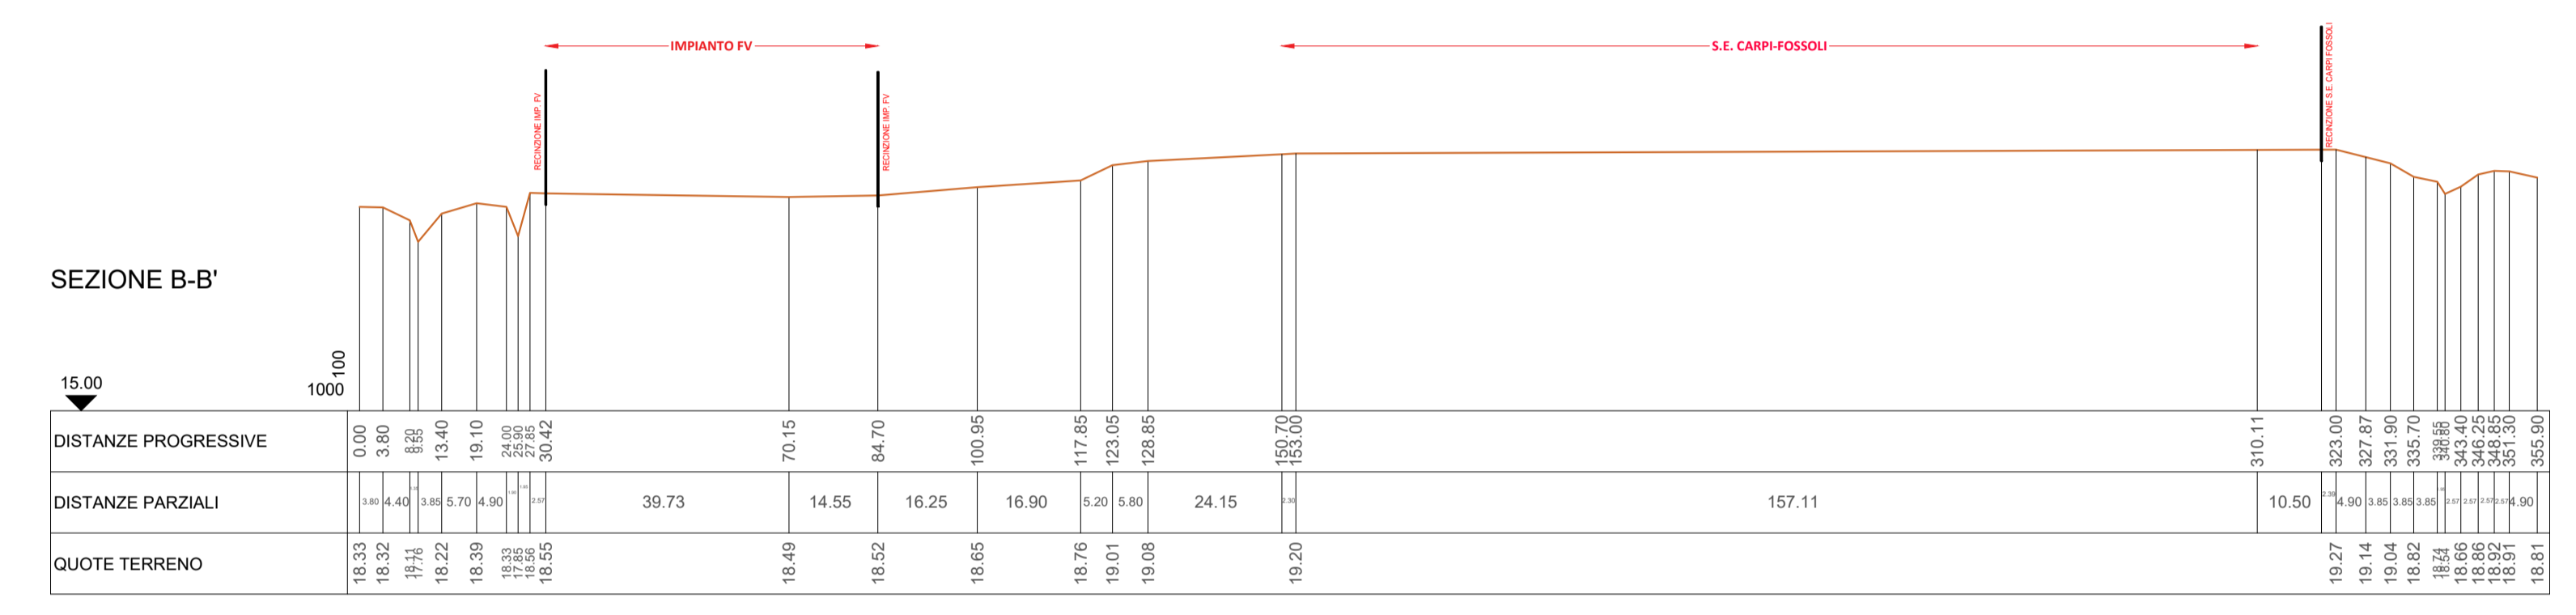

SCALA 1:1000

SEZIONI AMPLIAMENTO S.E. CARPI-FOSSOLI

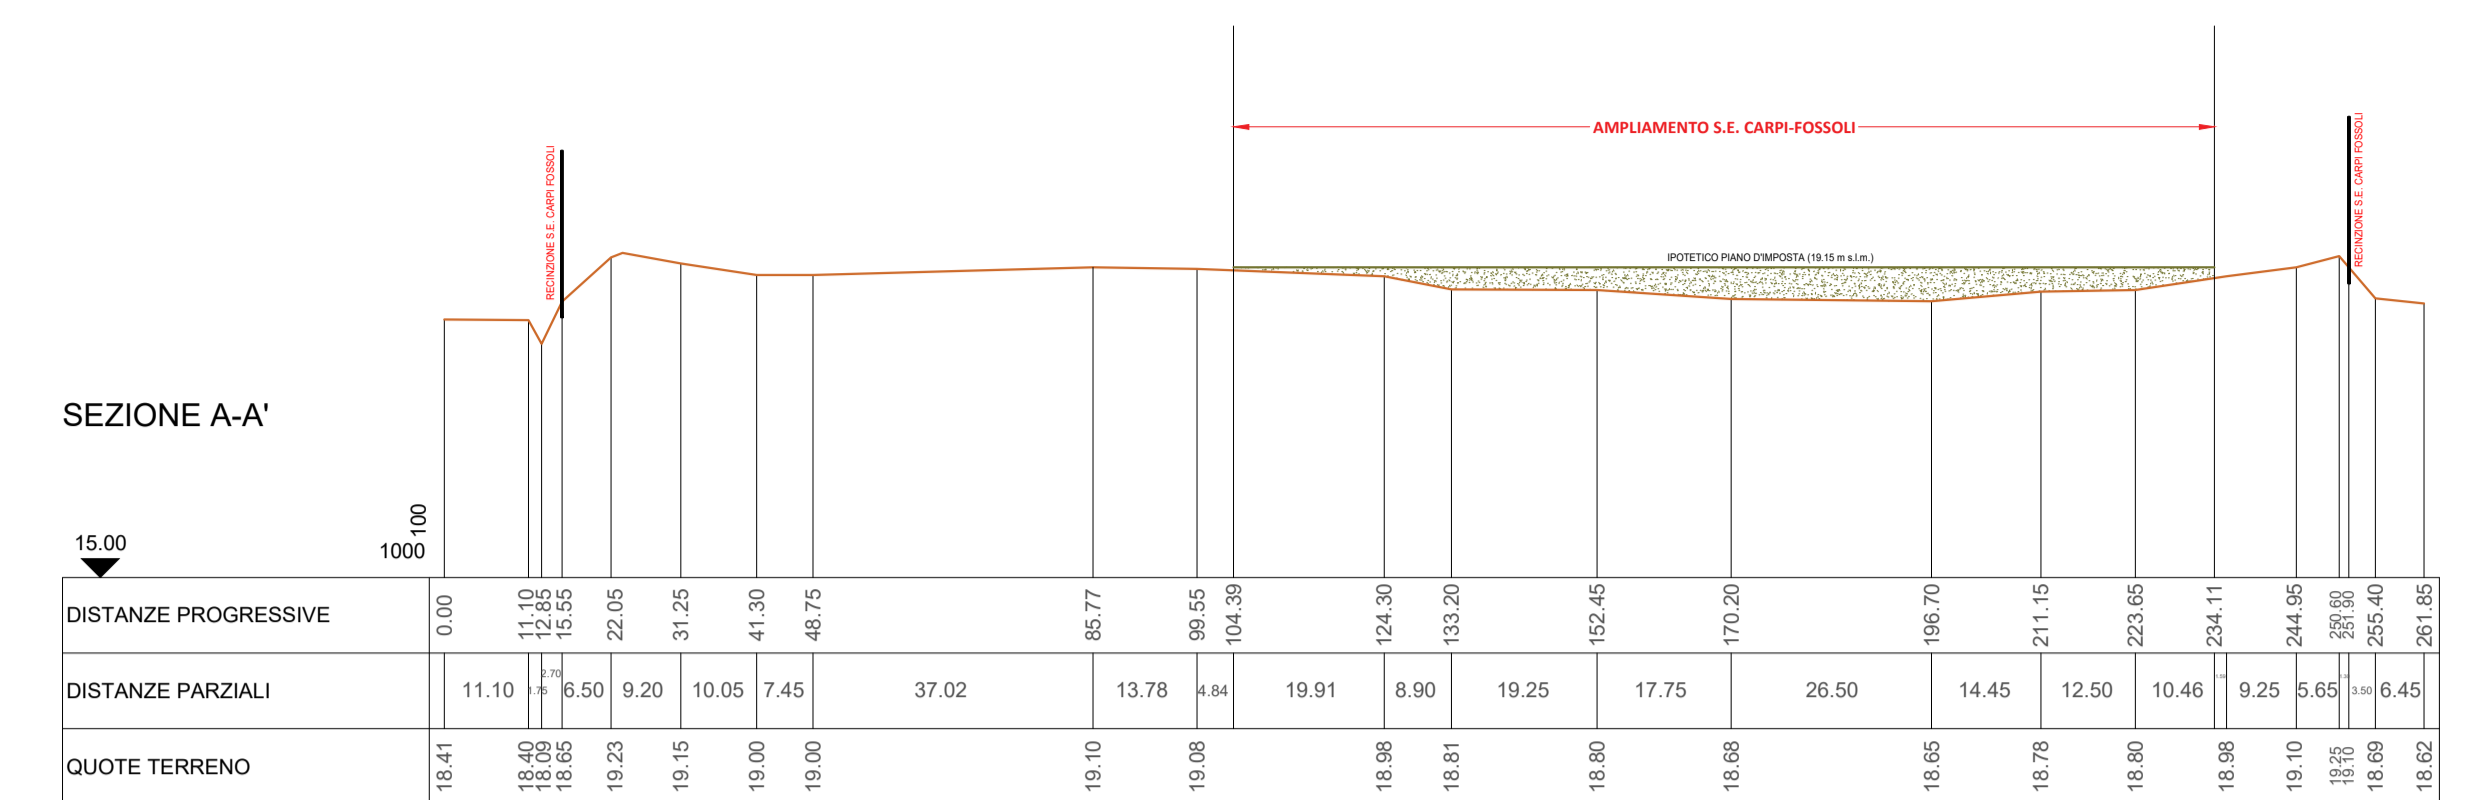

- ### LEGENDA
- CURVA DI LIVELLO 1,00 m
 - CURVA DI LIVELLO 0,50 m
 - PIANO DI CAMPAGNA
 - PIANO DI IMPOSTA DELL'AMPLIAMENTO DELLA S.E.

COMUNE DI
CARPI (MO)

PROGETTO
PIANO TECNICO DELLE OPERE DELL'AMPLIAMENTO 380/132/36 KV DELLA STAZIONE ELETTRICA TERNA DENOMINATA "CARPI-FOSSOLI"

ELABORATO
PTO - Inserimento opere su rilievo topografico (Ampl. SE TERNA 36 kv)

IDENTIFICAZIONE ELABORATO						
LV. PROG.	TIPO DOC.	COD. CART.	CODICE PRATICA	CODICE ELABORATO	DATA	SCALA
PTO	EG	AU_14_VIA_2	202203261	ITOMV173.PTO_14_EG_AMPSE_RIL	12/23	VARIE

REVISIONI						
REV	DATA	AUTORE	DESCRIZIONE	VERIFICATO	APPROVATO	
01	12/23	ILIOS	Inserimento opera su rilievo topografico	IVC	IVC	

PROGETTAZIONE
ILIOS
ILIOS s.r.l.
Via Montespoleone 8, 20121, Milano (MI)
T. +39 02 8917976 - E. info@iliositalia.com
C.F. 01496131247900969

GRUPPO DI LAVORO
Dott. Ing. Vito Calio
S.C. Ingegneria, Architettura e Urbanistica
Via S. Felice 10, 20121, Milano (MI)
Tel. +39 02 8917976 - E. info@vitalio.it
C.F. 01496131247900969

SPAZIO RISERVATO AGLI ENTI
RICHIEDENTE
sonnedix
Sonnedix Leonardo S.r.l.
C.so Buenos Aires n.56, 20121, Milano (MI)
T. +39 02 760965
E. sonnedix@sonnedix.it