




PLANIMETRIA  
scala 1:5.000

INQUADRAMENTO

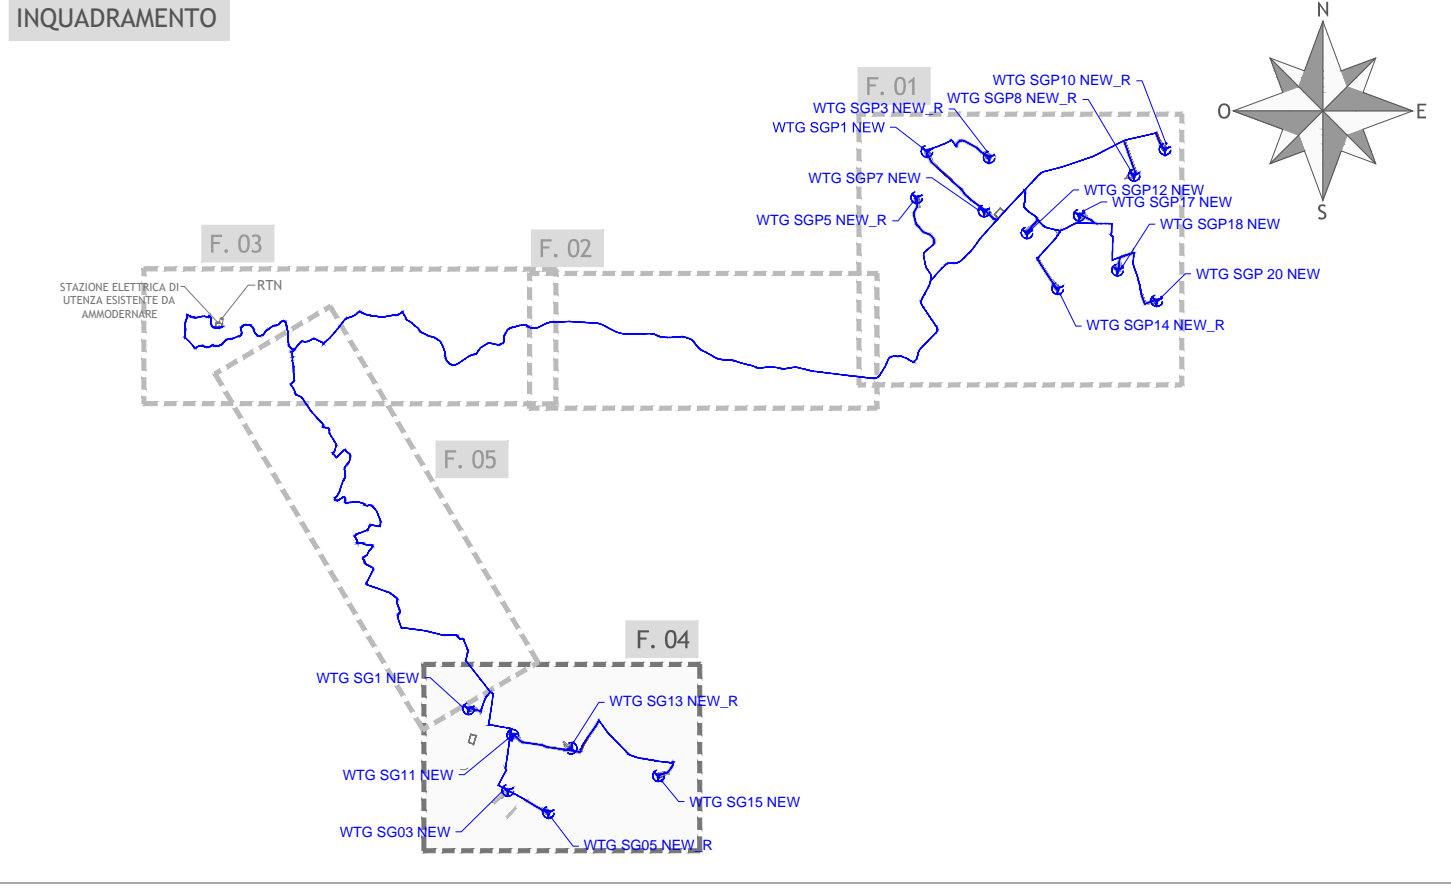


 Regione Puglia  
 Provincia di Foggia  
 Comuni di Sant'Agata di Puglia e Accadia
 

Proposta di ammodernamento complessivo ("reopering") del "Parco Eolico Sant'Agata" esistente da 72MW, con smantellamento degli attuali 36 aerogeneratori e sostituzione in riduzione degli stessi con l'installazione di 17 aerogeneratori, per una potenza totale definitiva di 115,6 MW

Titolo  
 1MTGFJ4\_ElaboratoGrafico\_0\_55  
 PLANIMETRIA DEL PROGETTO DI AMMODERNAMENTO SU CTR - FOLGIO 4

Scala	Formato Stampa	Numero documento
1:5.000	A1+	
	Foglio	Commissa
	1 di 1	224302
		Fase
		D
		Tipo doc.
		D
		Progr. doc.
		0214
		Rev.
		01

Proprietario  
**FRI-EL**  
 FRI-EL S. AGATA S.R.L.  
 Piazza del Grano 3  
 39100 Bolzano (BZ)  
 fri-el\_s.agata@legalmail.it  
 P. Iva/Cod. Fisc. 02380420212

Progettista  
**PROGETTO ENERGIA S.R.L.**  
 Via Carlo, 202 (0001) - Anagni (LT) - Italia  
 Tel. +39 0773 881113  
 www.progettoenergia.it - info@progettoenergia.it  
 SERVIZI DI INGEGNERIA INTEGRATI  
 PIAZZA S. PIETRO 10 - 00187 ROMA (RM) - ITALIA  
 COD. FISC. 02380420212

PROGETTO DEFINITIVO

- LEGENDA**
- Caviddotto MT impianto eolico (ammodernamento)
  - Aerogeneratore impianto eolico (ammodernamento)
  - Aerogeneratore RIPOSIZIONATO impianto eolico (ammodernamento)
  - Aerogeneratore dell'impianto in esercizio da demolire
  - Piazzola definitive e viabilità
  - Nuova Viabilità
  - Viabilità dell'impianto eolico esistente da riutilizzare/adequare
  - Piazzola e viabilità di costruzione
  - Canale di raccolta delle acque
  - Trincea drenante
  - Linea elettrica esistente da interrare
  - Limite comunale

Progettazione  

**PROGETTO ENERGIA S.R.L.**  
 Via Carlo, 202 (0001) - Anagni (LT) - Italia  
 Tel. +39 0773 881113  
 www.progettoenergia.it - info@progettoenergia.it  
 SERVIZI DI INGEGNERIA INTEGRATI  
 PIAZZA S. PIETRO 10 - 00187 ROMA (RM) - ITALIA  
 COD. FISC. 02380420212

Progettista  

**MASSIMO LO RUSSO**  
 INGEGNERE  
 N. 1555

Sul presente elaborato sussiste il DIRITTO DI PROPRIETA'. Qualsiasi utilizzo non preventivamente autorizzato sarà perseguito ai sensi della normativa vigente.

Rev.	Data	Descrizione revisione	Redatto	Controllato	Approvato
00	28.09.2022	EMISSIONE PER AUTORIZZAZIONE	L. CONTE / M. PIZZULO	D. LO RUSSO	M. LO RUSSO
01	12.02.2024	AGGIORNAMENTO LAYOUT	L. CONTE	D. LO RUSSO	M. LO RUSSO