




PLANIMETRIA SU CATASTALE
scala 1:4.000

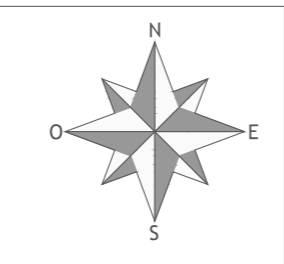

FABBRICATI REGOLARMENTE CENSITI CATASTALMENTE				
Fabbricati	Comune	Foglio	Punticella	Destinazione d'uso
12	SANT'AGATA DI PUGLIA	67	412	D10
13	SANT'AGATA DI PUGLIA	67	165	Censito catastalmente, ma non esistente
14	SANT'AGATA DI PUGLIA	78	3	FABBRICATO
15	SANT'AGATA DI PUGLIA	78	713	C02 - C06 - A03
16	SANT'AGATA DI PUGLIA	71	512	C02
17	SANT'AGATA DI PUGLIA	71	511	A03
18	SANT'AGATA DI PUGLIA	71	265	Censito catastalmente, ma non esistente
19	SANT'AGATA DI PUGLIA	72	168	C02 - A03
20	SANT'AGATA DI PUGLIA	72	161	D10 - A06

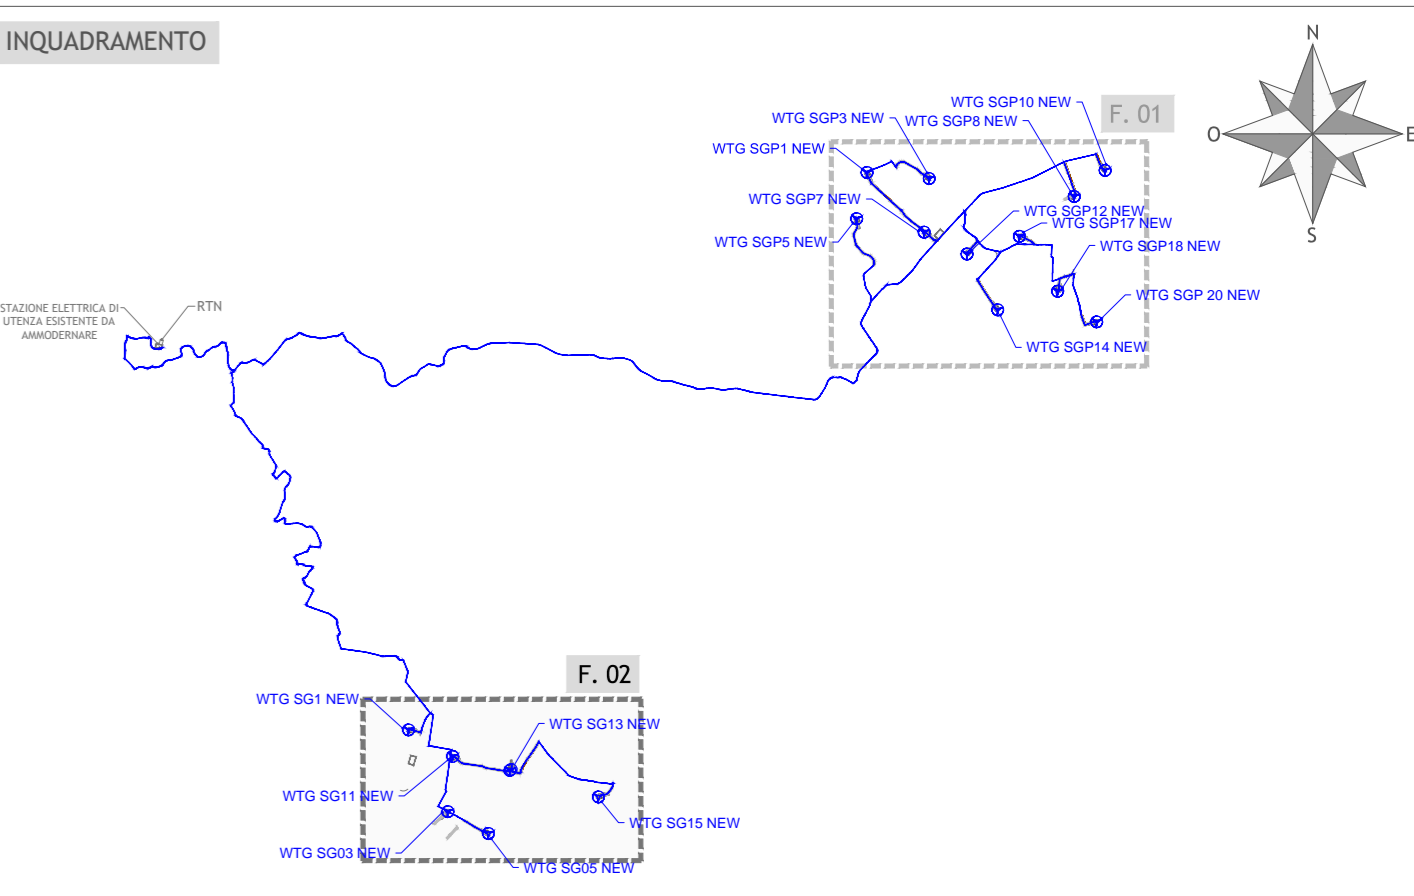

- MISURE DI MITIGAZIONE - PUNTO 5.3 (let. a) DEL D.M. 10-9-2010
- Raggio 200m (pari all'altezza massima dell'aerogeneratore)
Minima distanza di ciascun aerogeneratore da unità abitative munite di abitabilità, regolarmente censite e stabilmente occupate
 - Unità abitative munite di abitabilità, regolarmente censite e stabilmente abitate
 - Altri edifici
- MISURE DI MITIGAZIONE - PUNTO 7.2 (let. a) DEL D.M. 10-9-2010
- Raggio 200m (pari all'altezza massima dell'aerogeneratore)
Distanza minima da strade provinciali e nazionali superiore all'altezza massima dell'elica comprensiva del rotore.
 - Strade provinciali e nazionali
- ANALISI DEI POSSIBILI INCIDENTI - PUNTO 7.1 DEL D.M. 10-9-2010
- Gittata massima stimata (raggio 217,93m)

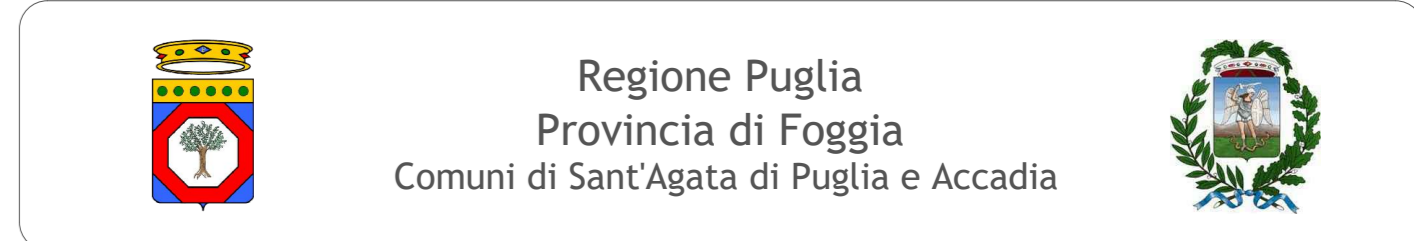

Proposta di ammodernamento complessivo ("repowering") del "Parco Eolico Sant'Agata" esistente da 72MW, con smantellamento degli attuali 36 aerogeneratori e sostituzione in riduzione degli stessi con l'installazione di 17 aerogeneratori, per una potenza totale definitiva di 115,6 MW

TITOLO
1MTGFJ4_ElaboratoGrafico_1_02
PLANIMETRIA CATASTALE CON VERIFICA DISTANZE DA ABITAZIONI E STRADE
FOGLIO 2

Scala	Formato Stampa	Numero documento
1:4.000	A1+	
Foglio	Commissa	Fase
1 di 1	2 2 4 3 0 2	D D
		Prgr. doc.
		0 2 3 2
		Rev.
		0 1

Proprietario

FRI-EL
FRI-ELS - AGATA S.R.L.
Piazza del Grano 3
39100 Bolzano (BZ)
fri-el_s.agata@legalmail.it
P. Iva/Cod. Fisc. 02380420212

PROGETTO DEFINITIVO

Progettazione

PROGETTO ENERGIA S.R.L.
Via Carlo, 201 - 60051 - Ancona (AN)
Tel. +39 071 291712
www.progettoenergia.it - info@progettoenergia.it
SERVIZI DI INGEGNERIA INTEGRATI

Progettista

MASSIMO LO RUSSO
INGEGNERE
P. Iva/Cod. Fisc. N. 1555

LEGENDA

- Aerogeneratore impianto eolico (ammodernamento)
- Aerogeneratore RIFORZIAMO (ammodernamento)
- Aerogeneratore RIFORZIAMO (ammodernamento)
- Limite foglio catastale

Sul presente elaborato sussiste il DIRITTO DI PROPRIETA'. Qualsiasi utilizzo non preventivamente autorizzato sarà perseguibile ai sensi della normativa vigente.

Rev.	Data	Descrizione revisione	Redatto	Controllato	Approvato
00	28.09.2022	EMISSIONE PER AUTORIZZAZIONE	L. CONTE	A. CATALDO	M. LO RUSSO
01	12.02.2024	AGGIORNAMENTO LAYOUT	L. CONTE	A. CATALDO	M. LO RUSSO