





PLANIMETRIA - FASE DI CANTIERE
Scala 1:1.000

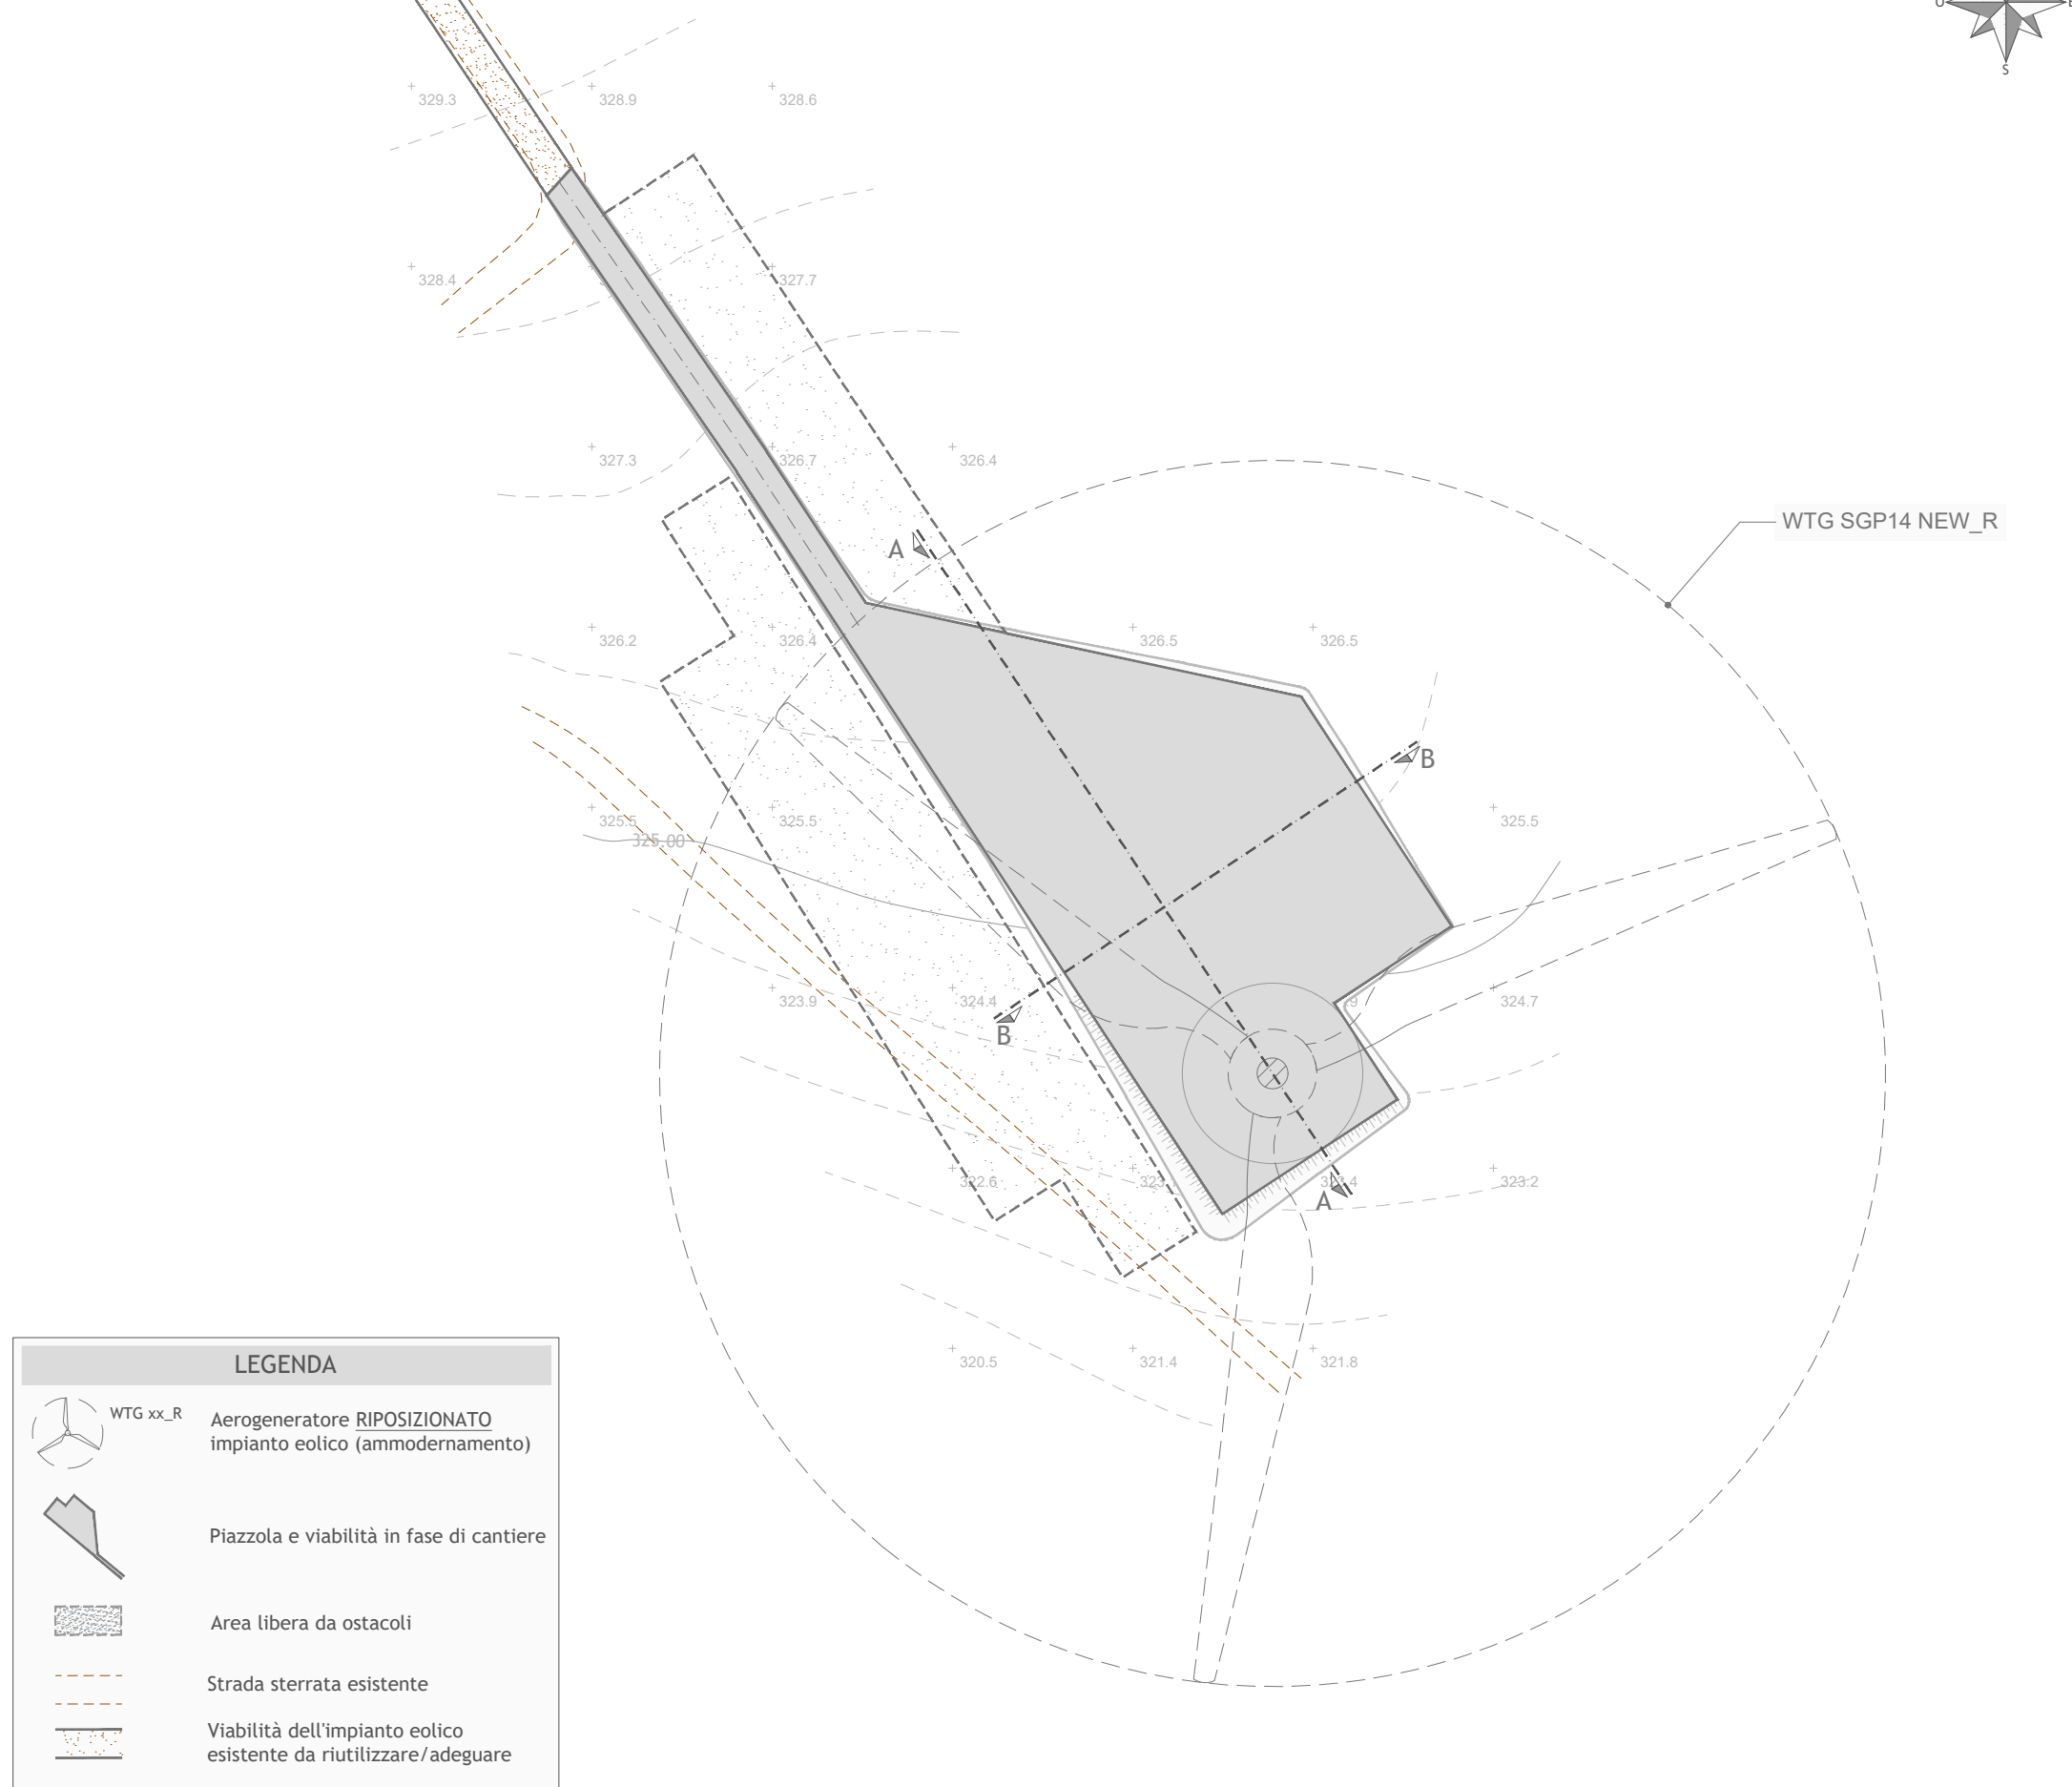

PLANIMETRIA - FASE DI ESERCIZIO
Scala 1:1.000

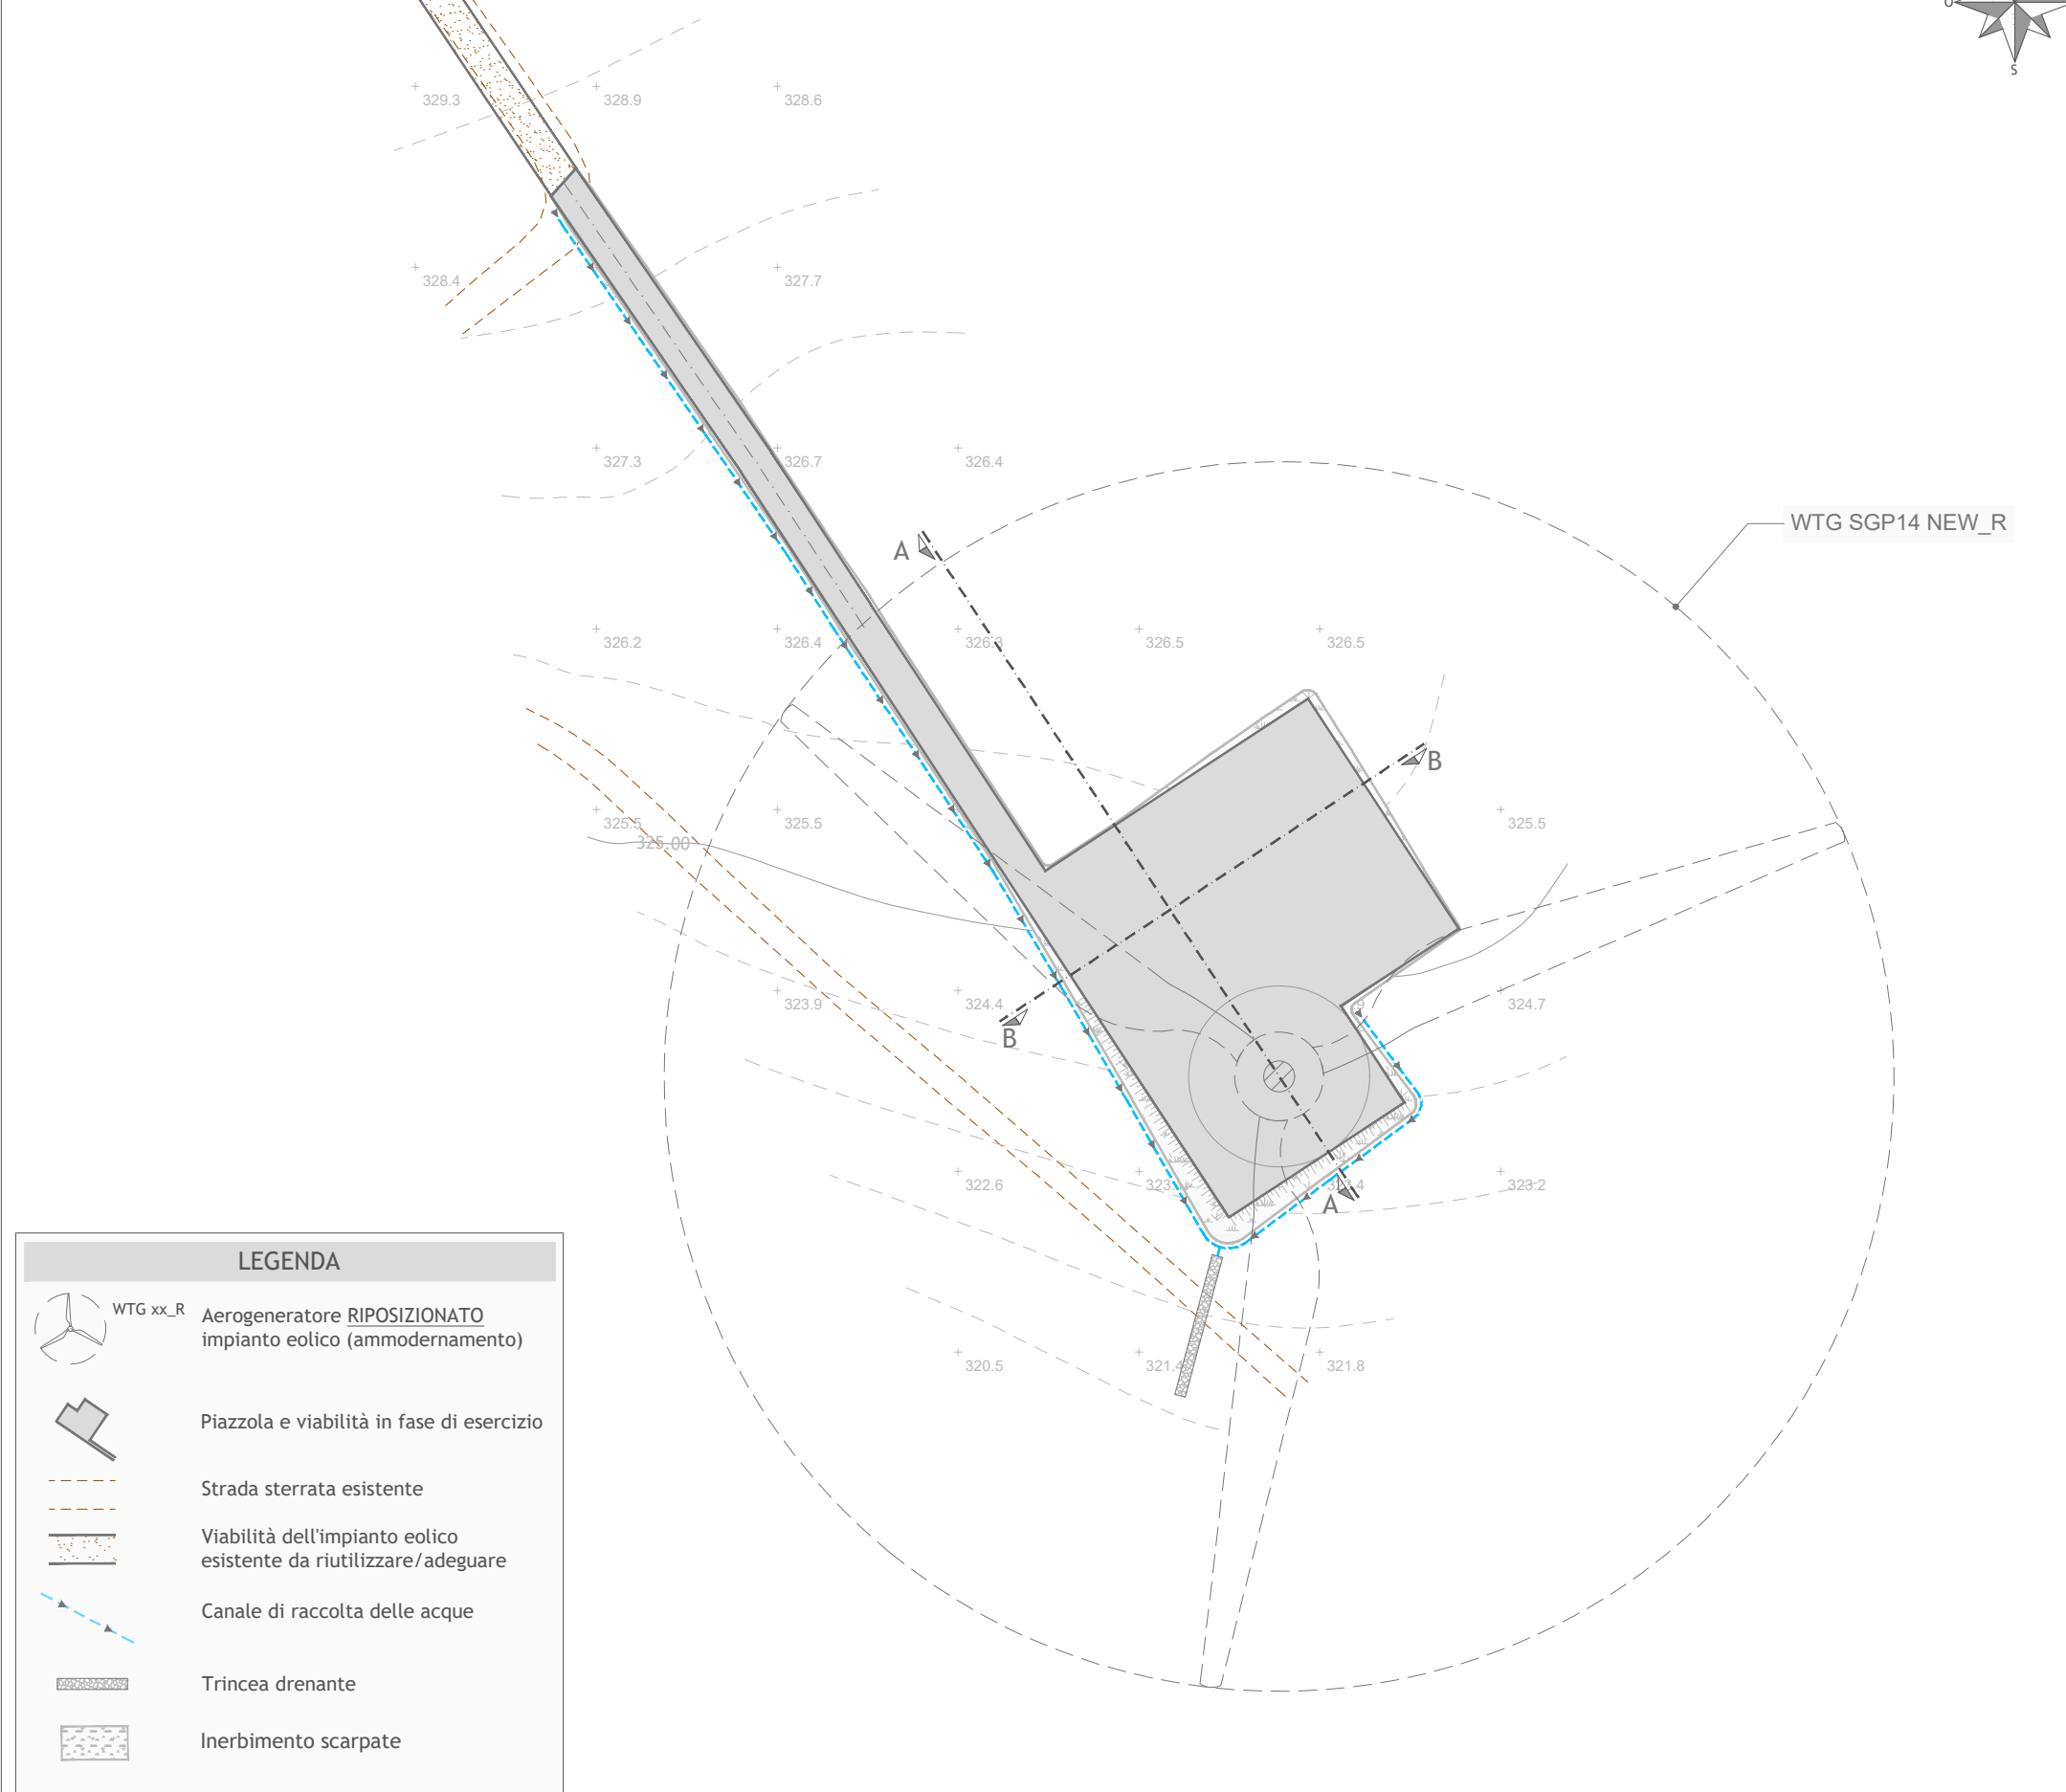

SEZIONI
Scala altezze 1:500
Scala lunghezze 1:500

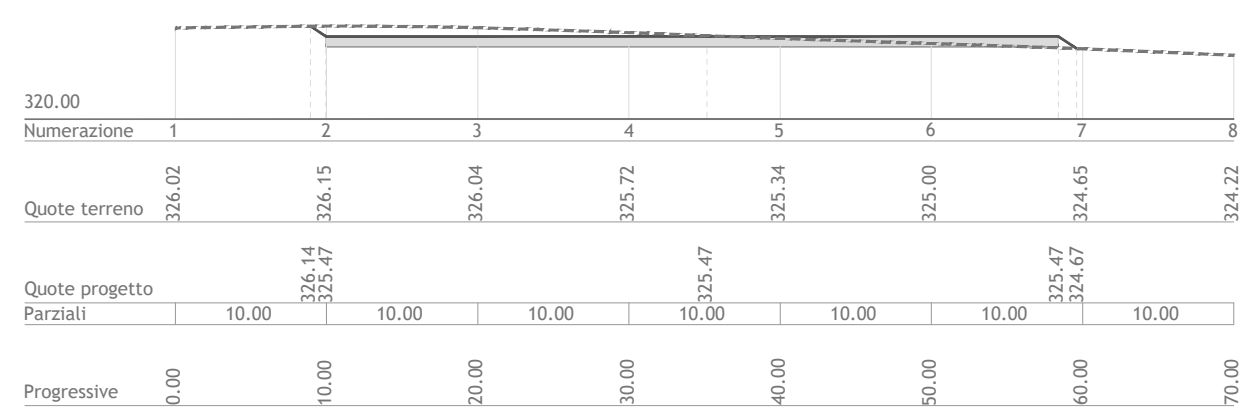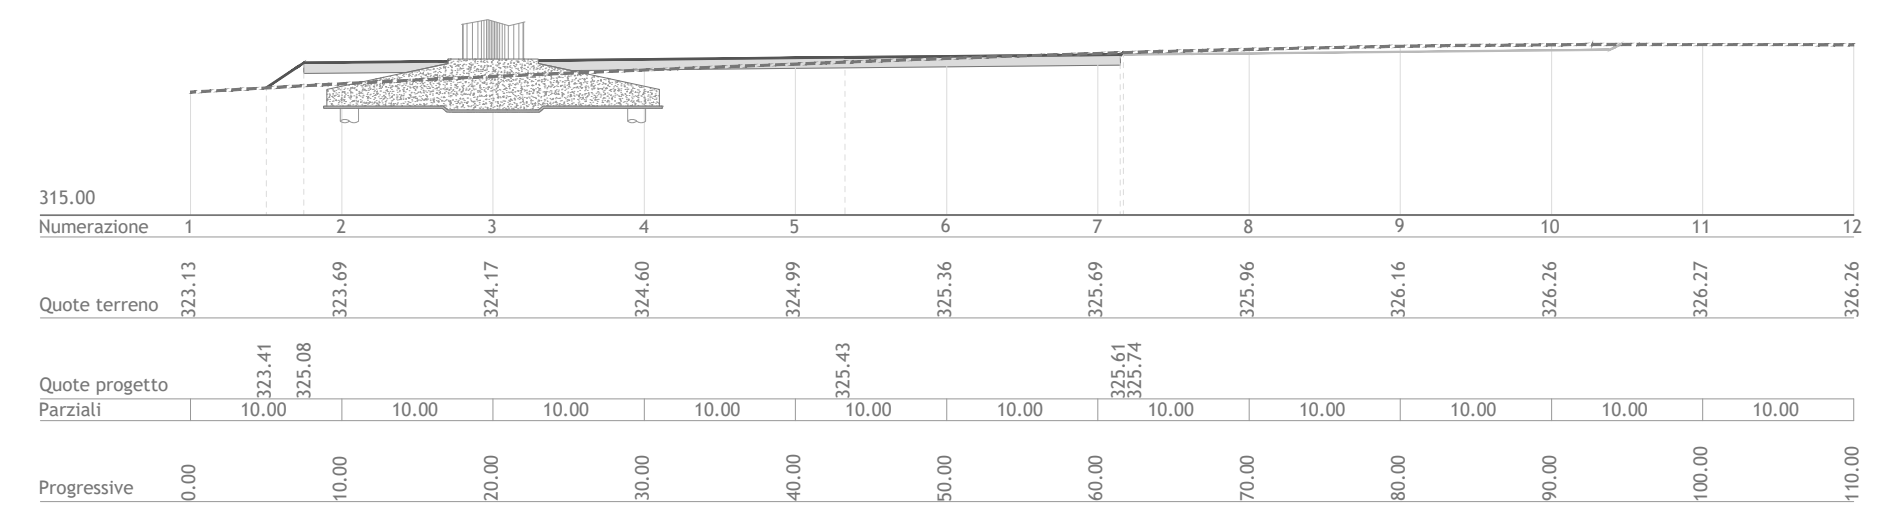

LEGENDA
 --- LIVELLO PIANO CAMPAGNA ORIGINARIO E IN FASE DI DISMISSIONE
 --- LIVELLO SISTEMAZIONE IN FASE FASE DI ESERCIZIO
 --- LIVELLO SISTEMAZIONE IN FASE DI CANTIERE



Regione Puglia
Provincia di Foggia
Comuni di Sant'Agata di Puglia e Accadia



Proposta di ammodernamento complessivo ("repowering") del "Parco Eolico Sant'Agata" esistente da 72MW, con smantellamento degli attuali 36 aerogeneratori e sostituzione in riduzione degli stessi con l'installazione di 17 aerogeneratori, per una potenza totale definitiva di 115,6 MW

Titolo
1MTGFJ4_ElaboratoGrafico_1_10
PLANIMETRIA CON SEZIONI TRASVERSALI E LONGITUDINALI - SGP14 NEW_R

| | | |
|---------|----------------|------------------|
| Scala | Formato Stampa | Numero documento |
| 1:1.000 | A2+ | |
| 1:500 | Foglio | Commissa |
| | 1 di 1 | 224302 |
| | | Fase |
| | | D |
| | | Tipo doc. |
| | | D |
| | | Progr. doc. |
| | | 0248 |
| | | Rev. |
| | | 01 |

Proponente

FRI-EL FRI-EL S. AGATA S.R.L.
Piazza del Grano 3
39100 Bolzano (BZ)
fri-el_s.agata@legalmail.it
P. Iva/Cod. Fisc. 02380420212

PROGETTO DEFINITIVO

Progettazione

PROGETTO ENERGIA S.R.L.
Via Cardito, 202 | 83031 - Ariano Irpino (AV)
Tel. +39 0826 891213
www.progettoenergia.biz - info@progettoenergia.biz

SERVIZI DI INGEGNERIA INTEGRATI
INTEGRATED ENGINEERING SERVICES

Progettista

MASSIMO LO RUSSO
INGEGNERE
ISCRITTO AL R. ORDINE
DEGLI INGEGNERI
PROFESSIONALE
N. 1555
C. 1555

Sul presente elaborato sussiste il DIRITTO DI PROPRIETA'. Qualsiasi utilizzo non preventivamente autorizzato sarà perseguito ai sensi della normativa vigente.

| Rev. | Data | Descrizione revisione | Redatto | Controllato | Approvato |
|------|------------|------------------------------|--------------------------------|-------------|-------------|
| 00 | 28.09.2022 | EMISSIONE PER AUTORIZZAZIONE | M. PIZZULO | G. LO RUSSO | M. LO RUSSO |
| 01 | 12.02.2024 | AGGIORNAMENTO LAYOUT | S. SCOPPETTUOLO E. LO BUONO | L. CONTE | G. LO RUSSO |