



PLANIMETRIA - FASE DI CANTIERE  
Scala 1:1.000

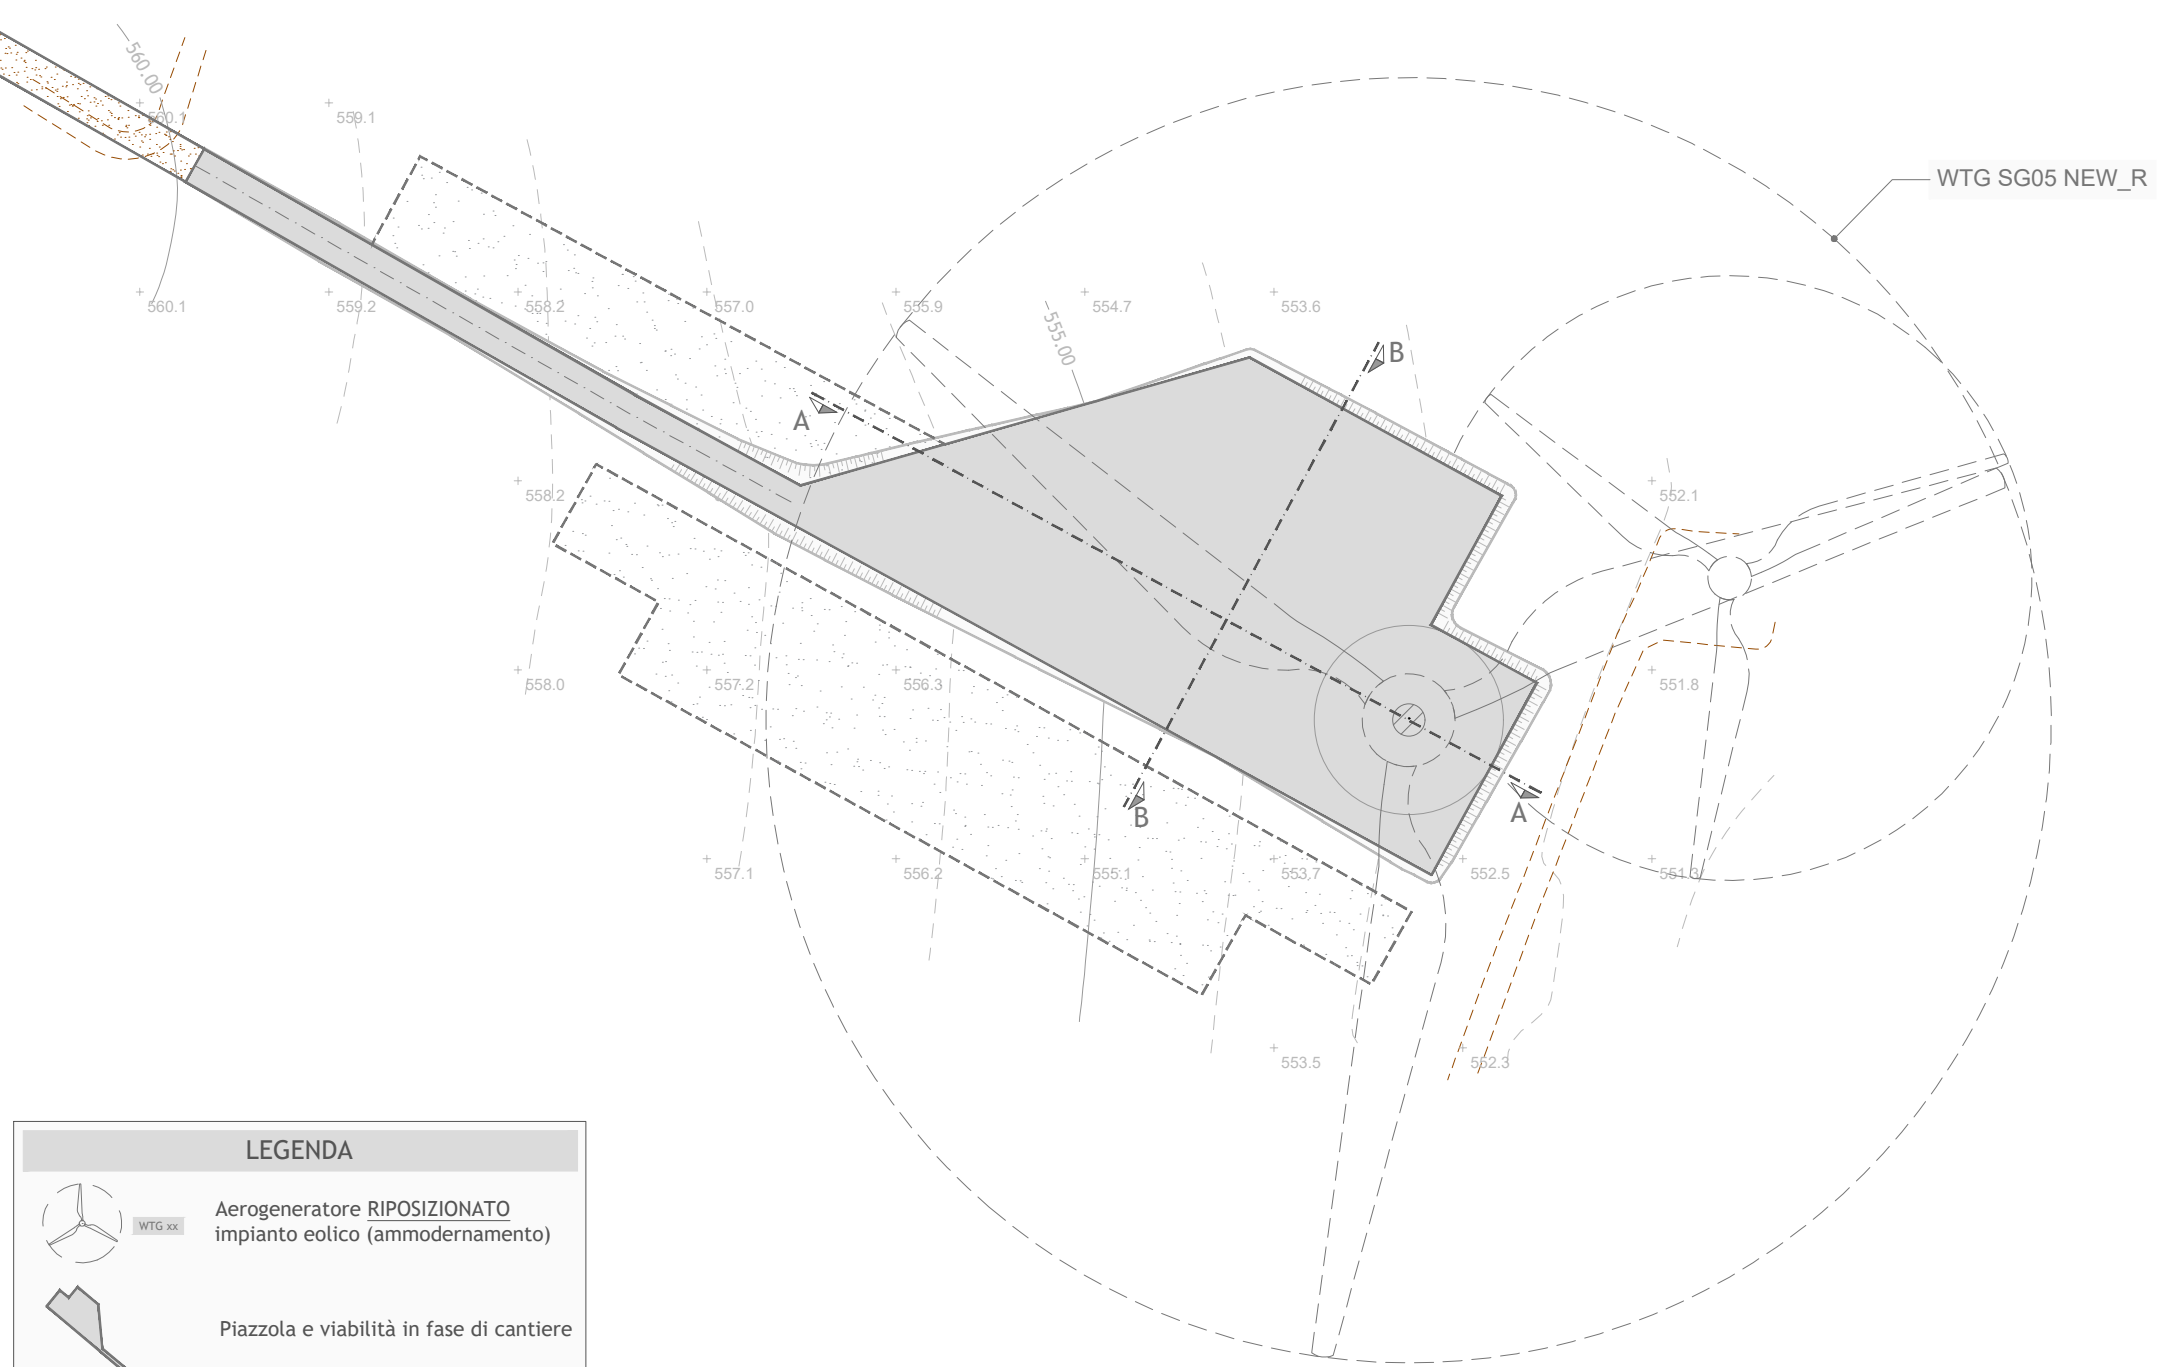

**LEGENDA**

- Aerogeneratore RIPOSIZIONATO impianto eolico (ammendamento)
- Piazzola e viabilità in fase di cantiere
- Area libera da ostacoli
- Strada sterrata esistente
- Viabilità dell'impianto eolico esistente da riutilizzare/adeguare
- WTG esistente



PLANIMETRIA - FASE DI ESERCIZIO  
Scala 1:1.000

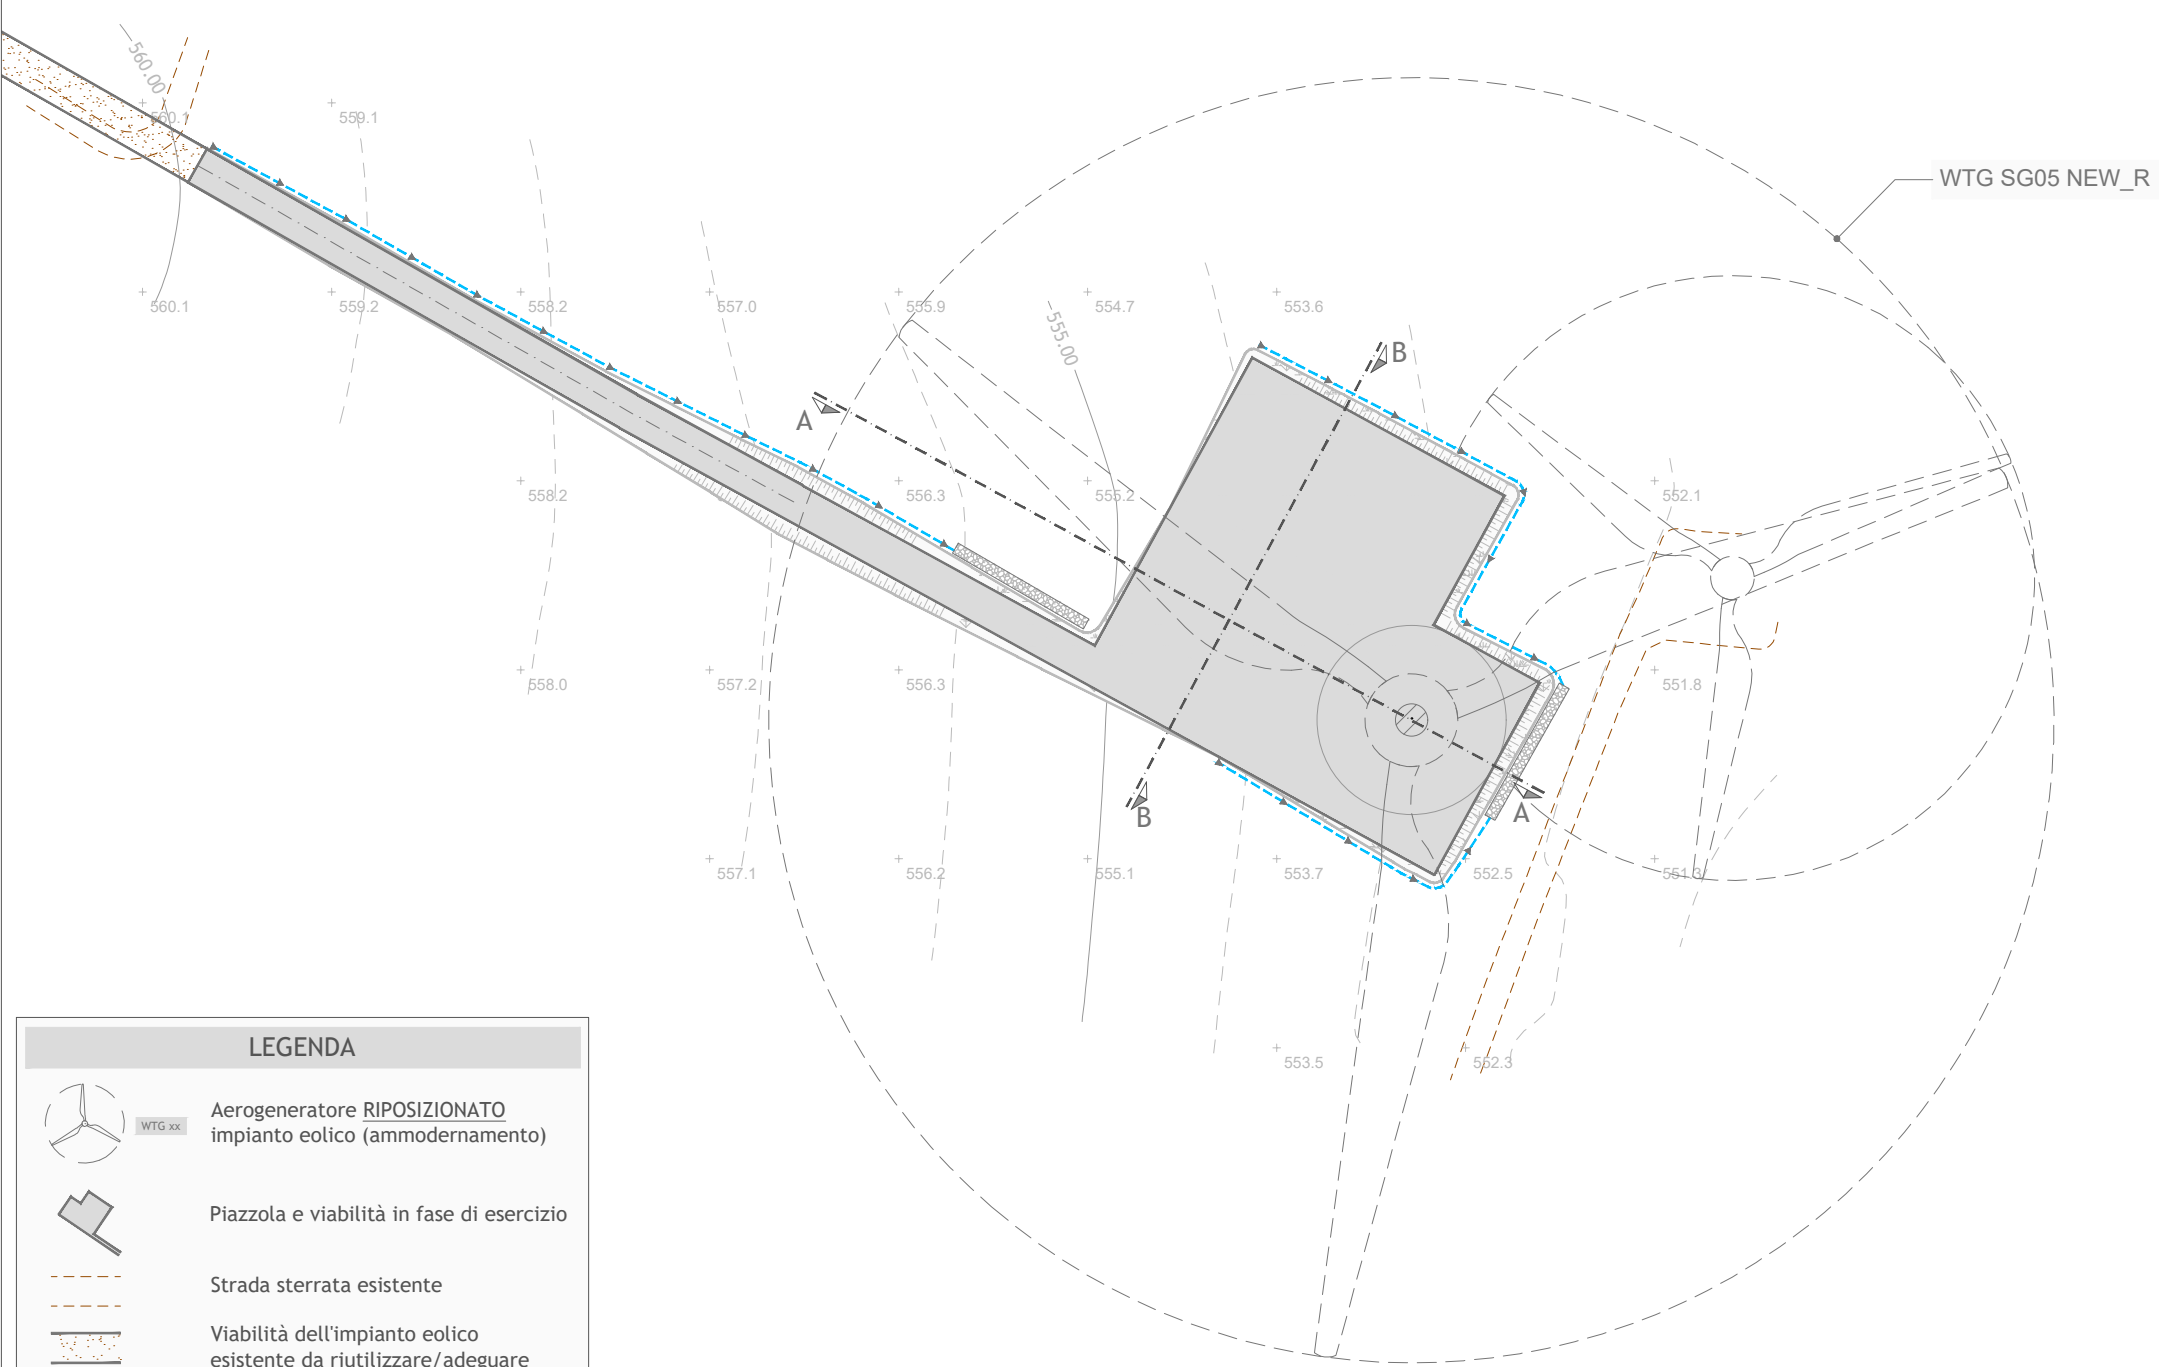

**LEGENDA**

- Aerogeneratore RIPOSIZIONATO impianto eolico (ammendamento)
- Piazzola e viabilità in fase di esercizio
- Strada sterrata esistente
- Viabilità dell'impianto eolico esistente da riutilizzare/adeguare
- Canale di raccolta delle acque
- Trincea drenante
- Inerbimento scarpate
- WTG esistente

SEZIONI  
Scala altezze 1:500  
Scala lunghezze 1:500

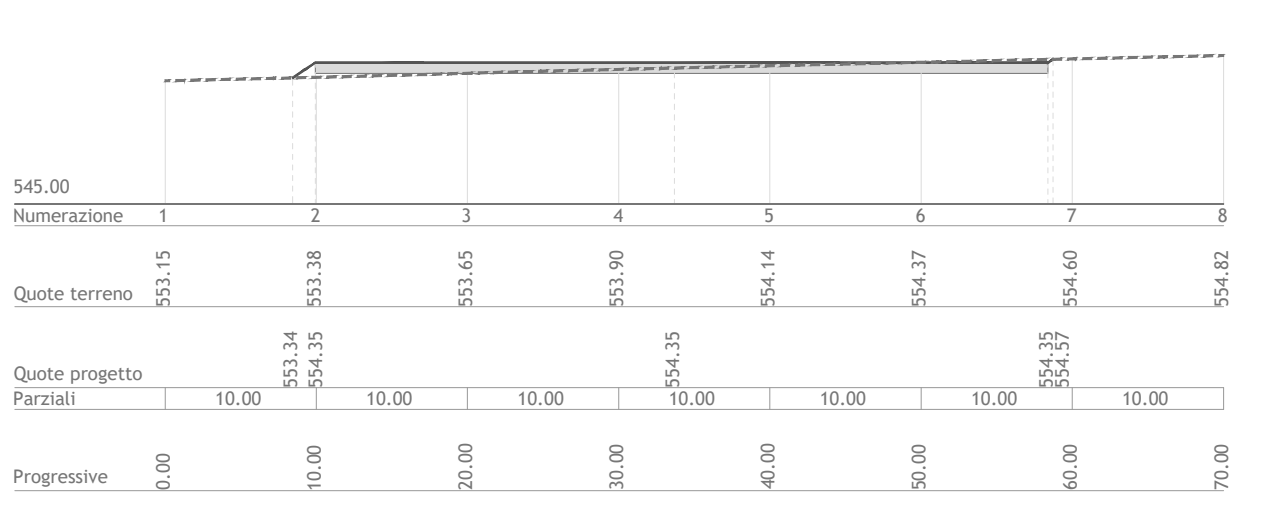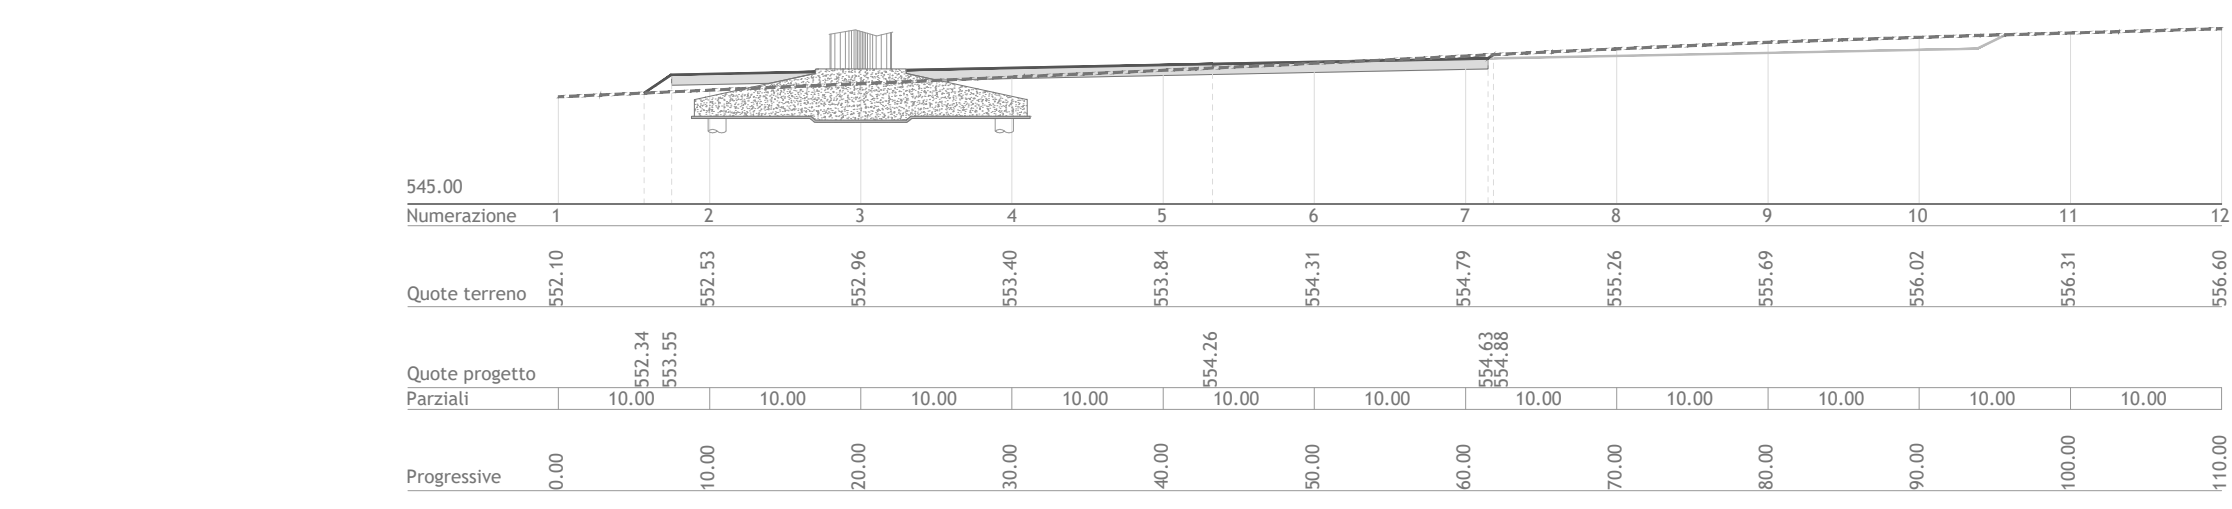

**LEGENDA**

- LIVELLO PIANO CAMPAGNA ORIGINARIO E IN FASE DI DISMISSIONE
- LIVELLO SISTEMAZIONE IN FASE DI ESERCIZIO
- LIVELLO SISTEMAZIONE IN FASE DI CANTIERE



Regione Puglia  
Provincia di Foggia  
Comuni di Sant'Agata di Puglia e Accadia



**Proposta di ammodernamento complessivo ("repowering") del "Parco Eolico Sant'Agata" esistente da 72MW, con smantellamento degli attuali 36 aerogeneratori e sostituzione in riduzione degli stessi con l'installazione di 17 aerogeneratori, per una potenza totale definitiva di 115,6 MW**

Titolo  
**1MTGFJ4\_ElaboratoGrafico\_1\_16**  
**PLANIMETRIA CON SEZIONI TRASVERSALI E LONGITUDINALI - SG5 NEW\_R**

Scala	Formato Stampa	Numero documento
1:1.000 1:500	A2+ Foglio	Commissa
	1 di 1	Fase Tipo doc. Progr. doc. Rev.
		224302 D D 0254 01

Proponente

**FRI-EL** FRI-EL S. AGATA S.R.L.  
Piazza del Grano 3  
39100 Bolzano (BZ)  
fri-el\_s.agata@legalmail.it  
P. Iva/Cod. Fisc. 02380420212

**PROGETTO DEFINITIVO**

Progettazione

**PROGETTO ENERGIA S.R.L.**  
Via Cardito, 202 | 83031 - Ariano Irpino (AV)  
Tel. +39 0820 891213  
www.progettoenergia.biz - info@progettoenergia.biz

SERVIZI DI INGEGNERIA INTEGRATI  
INTEGRATED ENGINEERING SERVICES

Progettista

**MASSIMO LO RUSSO**  
INGEGNERE  
ISCRITTO AL R.E.G.  
PROF. N. 1555

Sul presente elaborato sussiste il DIRITTO DI PROPRIETA'. Qualsiasi utilizzo non preventivamente autorizzato sarà perseguito ai sensi della normativa vigente.

Rev.	Data	Descrizione revisione	Redatto	Controllato	Approvato
00	28.09.2022	EMISSIONE PER AUTORIZZAZIONE	M. PIZZULO	G. LO RUSSO	M. LO RUSSO
01	12.02.2024	AGGIORNAMENTO LAYOUT	S. SCOPPETTUOLO E. LO BUONO	L. CONTE	G. LO RUSSO