


PLANIMETRIA  
Scala 1:2.000

**LEGENDA**

- Numero di Piano - elenco particelle oggetto di apposizione vincolo preordinato all'esproprio
- Esproprio
- Occupazione temporanea
- Strada Provinciale esistente ma non censita catastalmente
- Limite Catastale
- Cavidotto MT impianto eolico (ammodernamento)

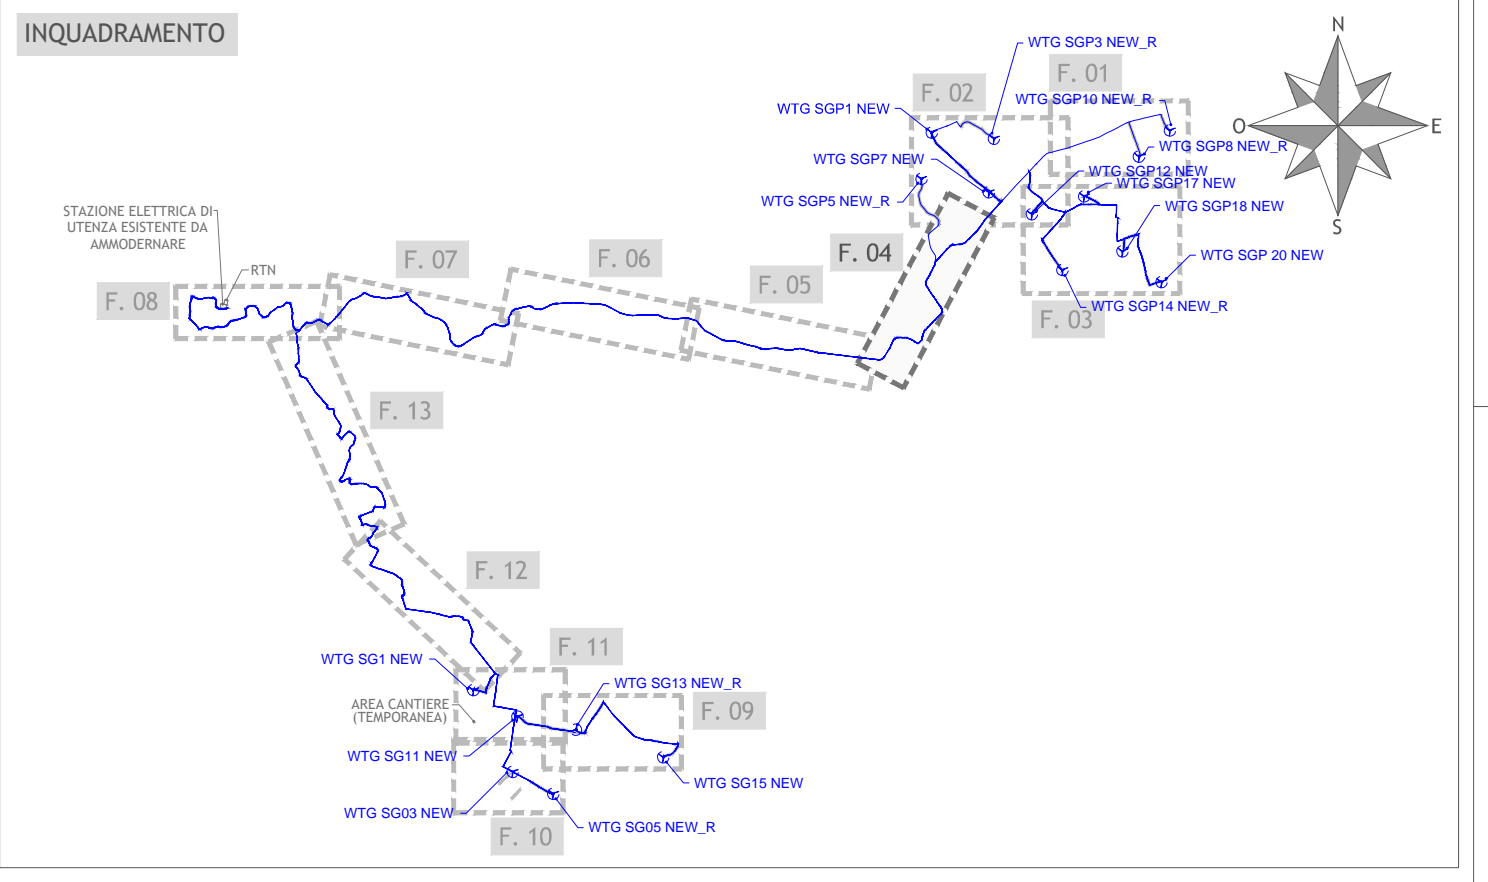

Regione Puglia  
Provincia di Foggia  
Comuni di Sant'Agata di Puglia e Accadia

**Proposta di ammodernamento complessivo ("repowering") del "Parco Eolico Sant'Agata"** esistente da 72MW, con smantellamento degli attuali 36 aerogeneratori e sostituzione in riduzione degli stessi con l'installazione di 17 aerogeneratori, per una potenza totale definitiva di 115,6 MW

TITOLO  
1MTGFJ4\_PianoEsproprio\_07  
PIANO PARTICELLARE DI ESPROPRIO GRAFICO - FOGLIO 4

Scala	Formato Stampa	Numero documento
1:2.000	A2+	
Foglio	Commissa	Fase
1 di 1	224302	D
		0344
		01

Proponente  
**FRI-EL**  
FRI-EL S. AGATA S.R.L.  
Piazza del Grano 3  
39100 Bolzano (BZ)  
fri-el\_s\_agata@legalmail.it  
P. Iva/Cod. Fisc. 02380420212

PROGETTO DEFINITIVO

Progettazione  
**PROGETTO ENERGIA S.R.L.**  
Via Garibaldi, 202 - 02021 - Roma (RM) - Italy  
Tel. +39 062 882132  
www.progettoenergia.it - info@progettoenergia.it  
SERVIZI DI INGEGNERIA INTEGRATI



Rev.	Data	Descrizione revisione	Redatto	Correlato	Approvato
00	28.09.2022	EMMISSIONE PER AUTORIZZAZIONE	L. CONTE E. SCORRETTOLO	G. LO RUSSO	M. LO RUSSO
01	12.02.2024	AGGIORNAMENTO LAYOUT	L. CONTE E. SCORRETTOLO	G. LO RUSSO	

Sul presente elaborato sussiste il DIRITTO DI PROPRIETA'. Qualsiasi utilizzo non preventivamente autorizzato sarà perseguito ai sensi della normativa vigente.