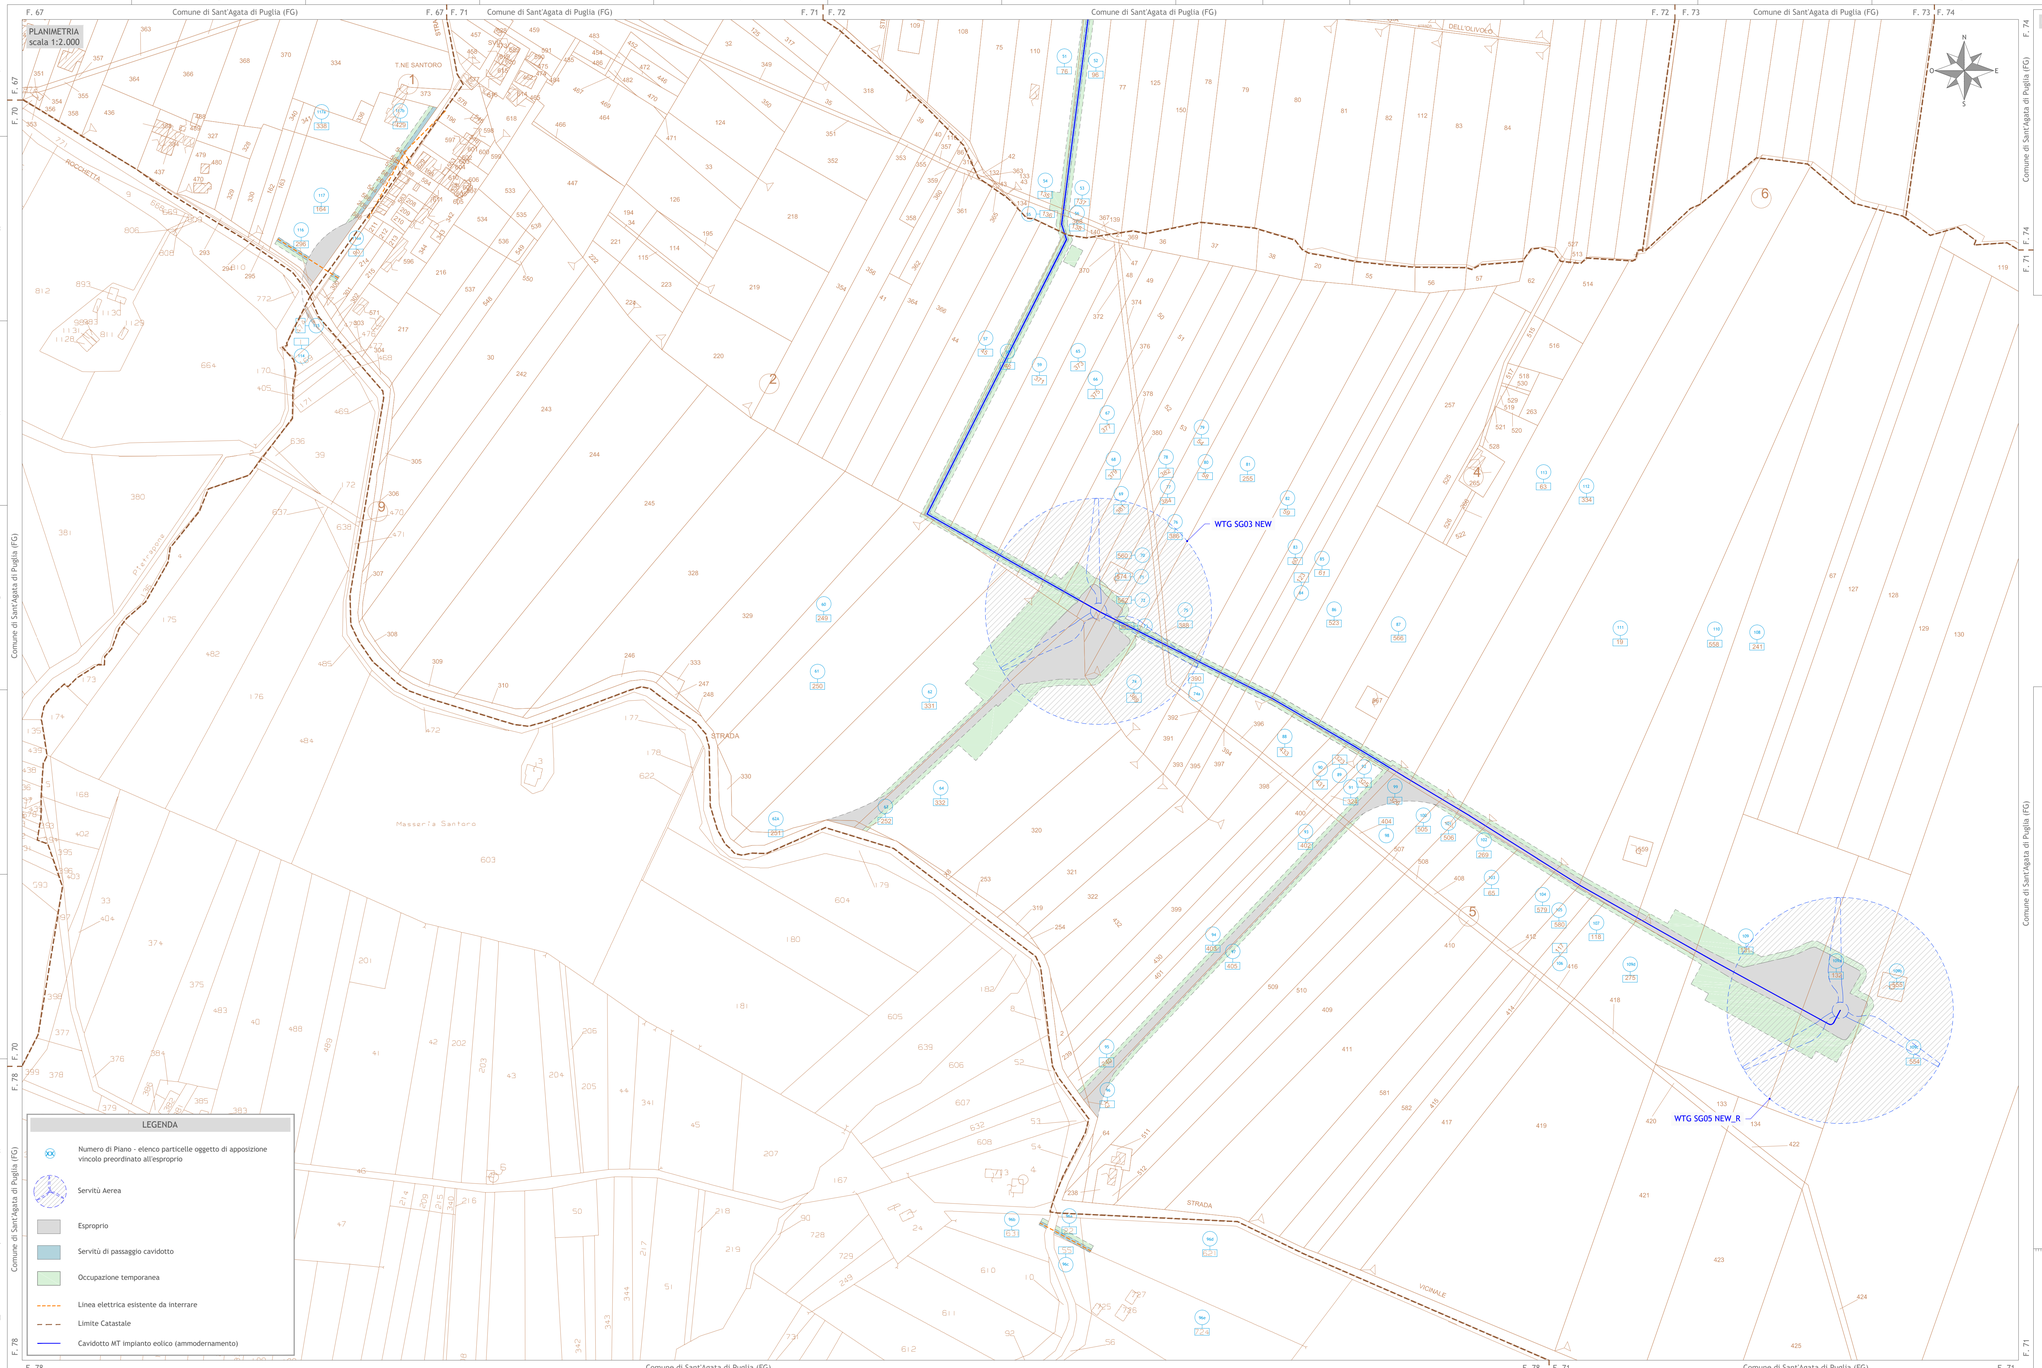

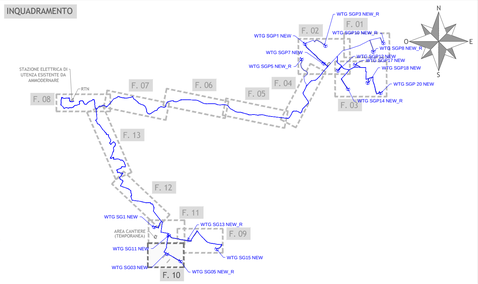

Regione Puglia
Provincia di Foggia
Comuni di Sant'Agata di Puglia e Accadia

Proposta di ammodernamento complessivo ("repowering") del "Parco Eolico Sant'Agata" esistente da 72MW, con smantellamento degli attuali 36 aerogeneratori e sostituzione in riduzione degli stessi con l'installazione di 17 aerogeneratori, per una potenza totale definitiva di 115,6 MW

Titolo

1MTGFJ4_PianoEsproprio_13

PIANO PARTICELLARE DI ESPROPRIO GRAFICO - FOGLIO 10

Scala	Formato Stampa	Numero documento				
1:2.000	A1+	Commessa	Fase	Tipo doc.	Progr. doc.	Rev.
	Foglio 1 di 1	224302	D	D	0350	01

Proponente

FRI-EL

FRI-EL S. AGATA S.R.L.
Piazza del Grano 3
39100 Bolzano (BZ)
fri-el_s.agata@legalmail.it
P. Iva/Cod. Fisc. 02380420212

PROGETTO DEFINITIVO

Progettazione

PROGETTO ENERGIA S.R.L.
Via Cardillo, 2021 (65031) Arsenio Isonzo (AV)
Tel. +39 0923 851373
www.progettoenergia.biz - info@progettoenergia.biz
SERVIZI DI INGEGNERIA INTEGRATI
INTEGRATED ENGINEERING SERVICES

Progettista

ORDINE DEGLI INGEGNERI DELLA PROVINCIA DI FOGGIA
MASSIMO LO RUSSO
ISCRITTO ALL'ALBO PROFESSIONALE
CON N. 1555

Sul presente elaborato sussiste il DIRITTO di PROPRIETA'. Qualsiasi utilizzo non preventivamente autorizzato sarà perseguito ai sensi della normativa vigente.

Rev.	Data	Descrizione revisione	Redatto	Controllato	Approvato
00	28.09.2022	EMISSIONE PER AUTORIZZAZIONE	L. CONTE S.SCOPPETTUOLO	G. LO RUSSO	M. LO RUSSO
01	12.02.2024	AGGIORNAMENTO LAYOUT	I. CIRIELLO R. DI PIETRO	L. CONTE	G. LO RUSSO

Mod. PE-A1