


PLANIMETRIA
scala 1:10.000

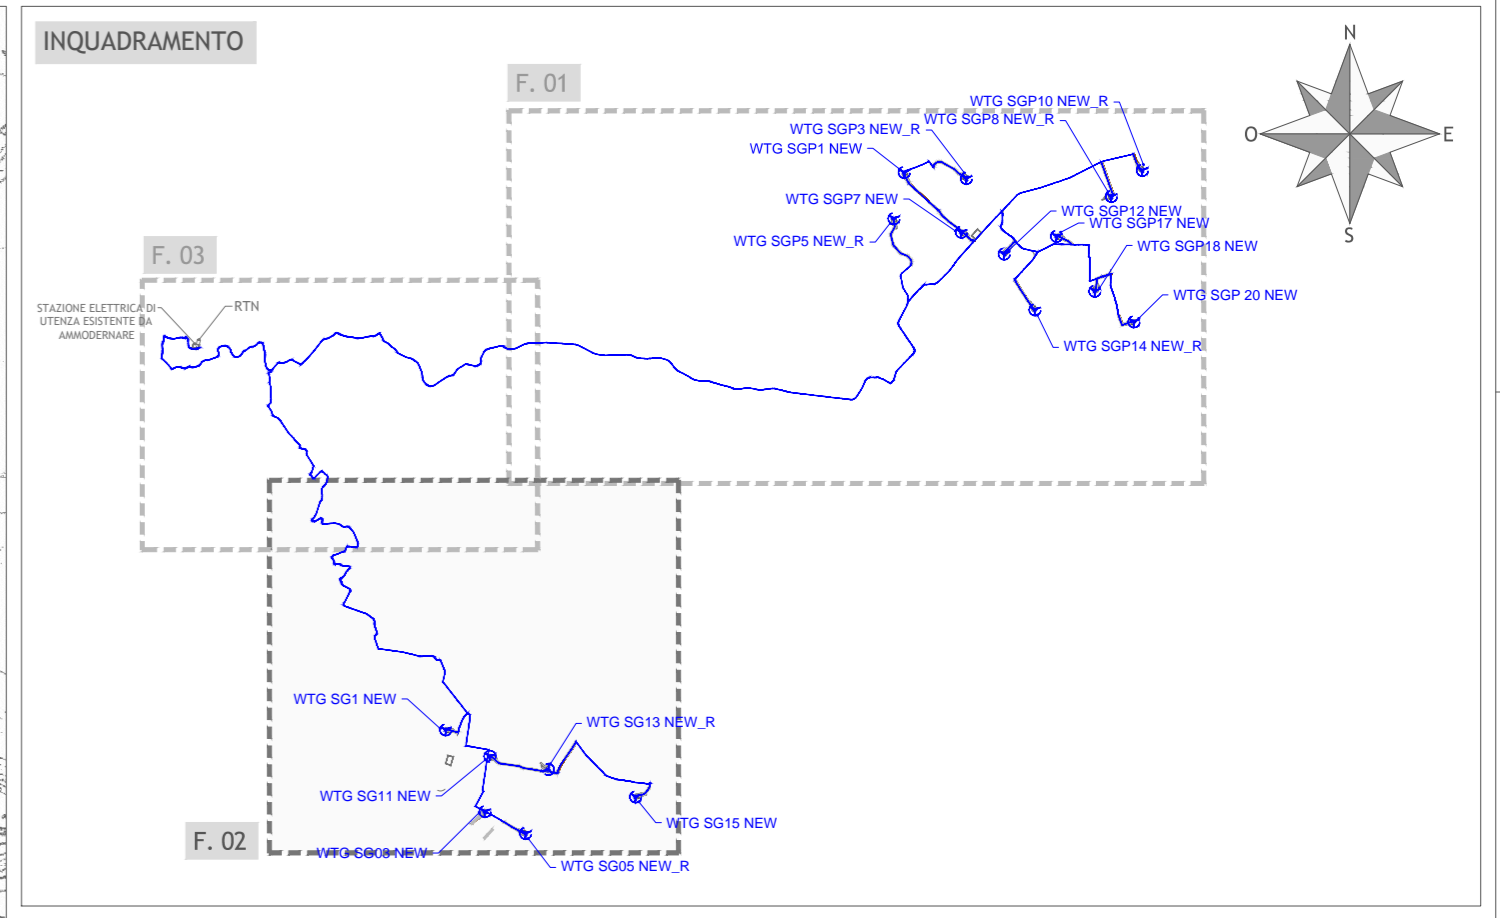

LEGENDA

- Cavidotto MT impianto eolico (ammendamento)
- WTG xx Aerogeneratore impianto eolico (ammendamento)
- WTG xx_R Aerogeneratore **RIPOSIZIONATO** impianto eolico (ammendamento)
- Piazzola definitive e viabilità
- Nuova Viabilità
- Viabilità dell'impianto eolico esistente da riutilizzare/adequare
- Piazzola e viabilità di costruzione
- Limite comunale

PRG - SANTAGATA DI PUGLIA

	CENTRO ABITATO (tavola n°20)
	E A1 VERDE AGRICOLO
	E A2 VERDE AGRICOLO DI INTERESSE PAESAGGISTICO
	E A3 VERDE AGRICOLO DI COMPLETAMENTO
	E A4 AREA DI RISPETTO FLUVIALE
	E A5 AREA DI RISPETTO MONUMENTALE
	F 16 AREA PER DISCARICA CONSORTILE (rifiuti solidi urbani)
	RISPETTO STRADALE
	CONFINI COMUNALI

Regione Puglia
Provincia di Foggia
Comuni di Sant'Agata di Puglia e Accadia

Proposta di ammodernamento complessivo ("repowering") del "Parco Eolico Sant'Agata" esistente da 72MW, con smantellamento degli attuali 36 aerogeneratori e sostituzione in riduzione degli stessi con l'installazione di 17 aerogeneratori, per una potenza totale definitiva di 115,6 MW

TITOLO
1MTGFJ4_StudioInserimentoUrbanistico_02
STRALCIO DELLO STRUMENTO URBANISTICO GENERALE - FOGLIO 2

Scala	Formato Stampa	Numero documento
1:10.000	A1	
Foglio	Commissa	Fase
1 di 1	224302	D
	Tipologia	Progr. doc.
	D	0149
		01

Proponente

FRI-EL

FRI-EL S. AGATA S.R.L.
Piazza del Grano 3
39100 Bolzano (BZ)
fri-el_s.agata@legalmail.it
P. Iva/Cod. Fisc. 02380420212

PROGETTO DEFINITIVO

Progettazione

PROGETTO ENERGIA S.R.L.
Via Cretico, 350 - 35031 - Anno Trento (TN)
Tel. +39 0461 893113
www.progettoenergia.it - info@progettoenergia.it
SERVIZI DI INGEGNERIA INTEGRATI
INTEGRAZIONE INGENIERING SERVICE

Progettista

MASSIMO LO RUSSO
INGEGNERE
PROFESSIONALE
COL. N. 1555
ON. 1/2010

Rev.	Data	Descrizione revisione	Redato	Controllato	Approvato
00	28.09.2022	EMISSIONE PER AUTORIZZAZIONE	L. CONTE	D. LO RUSSO	M. LO RUSSO
01	12.02.2024	AGGIORNAMENTO LAYOUT	L. CONTE	D. LO RUSSO	M. LO RUSSO