



Legenda

Area a disposizione per Impianto "AIDONE-GIRESI"

Legenda_Linee BT MT AT


Elettrodotto 36 kV

Elettrodotto AC

Infrastrutture energetiche - Elettrodotto Chiaramonte-Ciminna

Nuova Stazione elettrica (SE) RTN 380/150 kV da inserire in entra-esce sulla futura linea TRN a 380 kV "Chiaramonte Gulfi-Ciminna

Stazione di trasformazione a 36kV

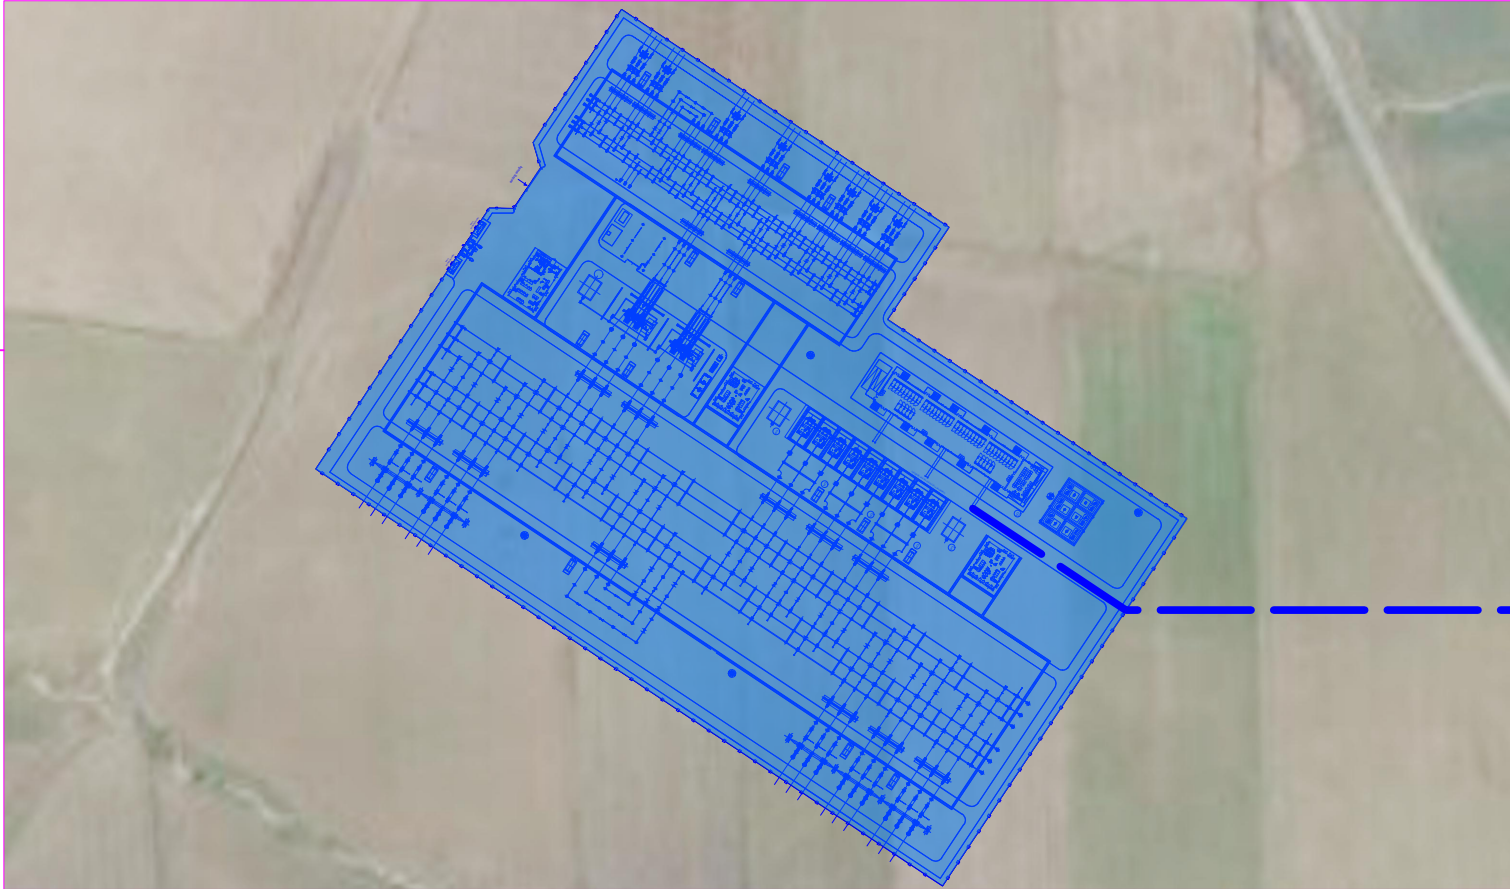

REGIONE SICILIA
PROVINCIA DI ENNA
COMUNE DI AIDONE

OGGETTO
Progetto di un Impianto Agro-fotovoltaico denominato "Aidone-Giresi" da realizzarsi nel Comune di Aidone (EN) e delle relative opere di connessione nei Comuni di Aidone (EN), Raddusa e Ramacca (CT)

PROPONENTE
Edison Rinnovabili S.p.A.
*Foro Buonaparte, 31
20121 Milano*



TITOLO
Particolare
TRACCIATO LINEE BT/MT/AT

PROGETTISTA
Pietro ing. Zarbo
*Via Giovanni XXIII, 12
92100 Agrigento
p.iva: 02302580846*



CODICE ELABORATO

ELA032

SCALA 1:15.000

Rif. PROGETTO					
N. _____					

1° Rev	DESCRIZIONE REVISIONE	DATA	ELABORATO	VERIFICATO	APPROVATO
0	Prima emissione	10/11/23	Arch. S. Lo Bello	Ing. P. Zarbo	Edison Rinnovabili S.p.A.

Nome file di stampa
TAU02_Particolare
TRACCIATO LINEE BT MT AT

Scala di stampa da file