



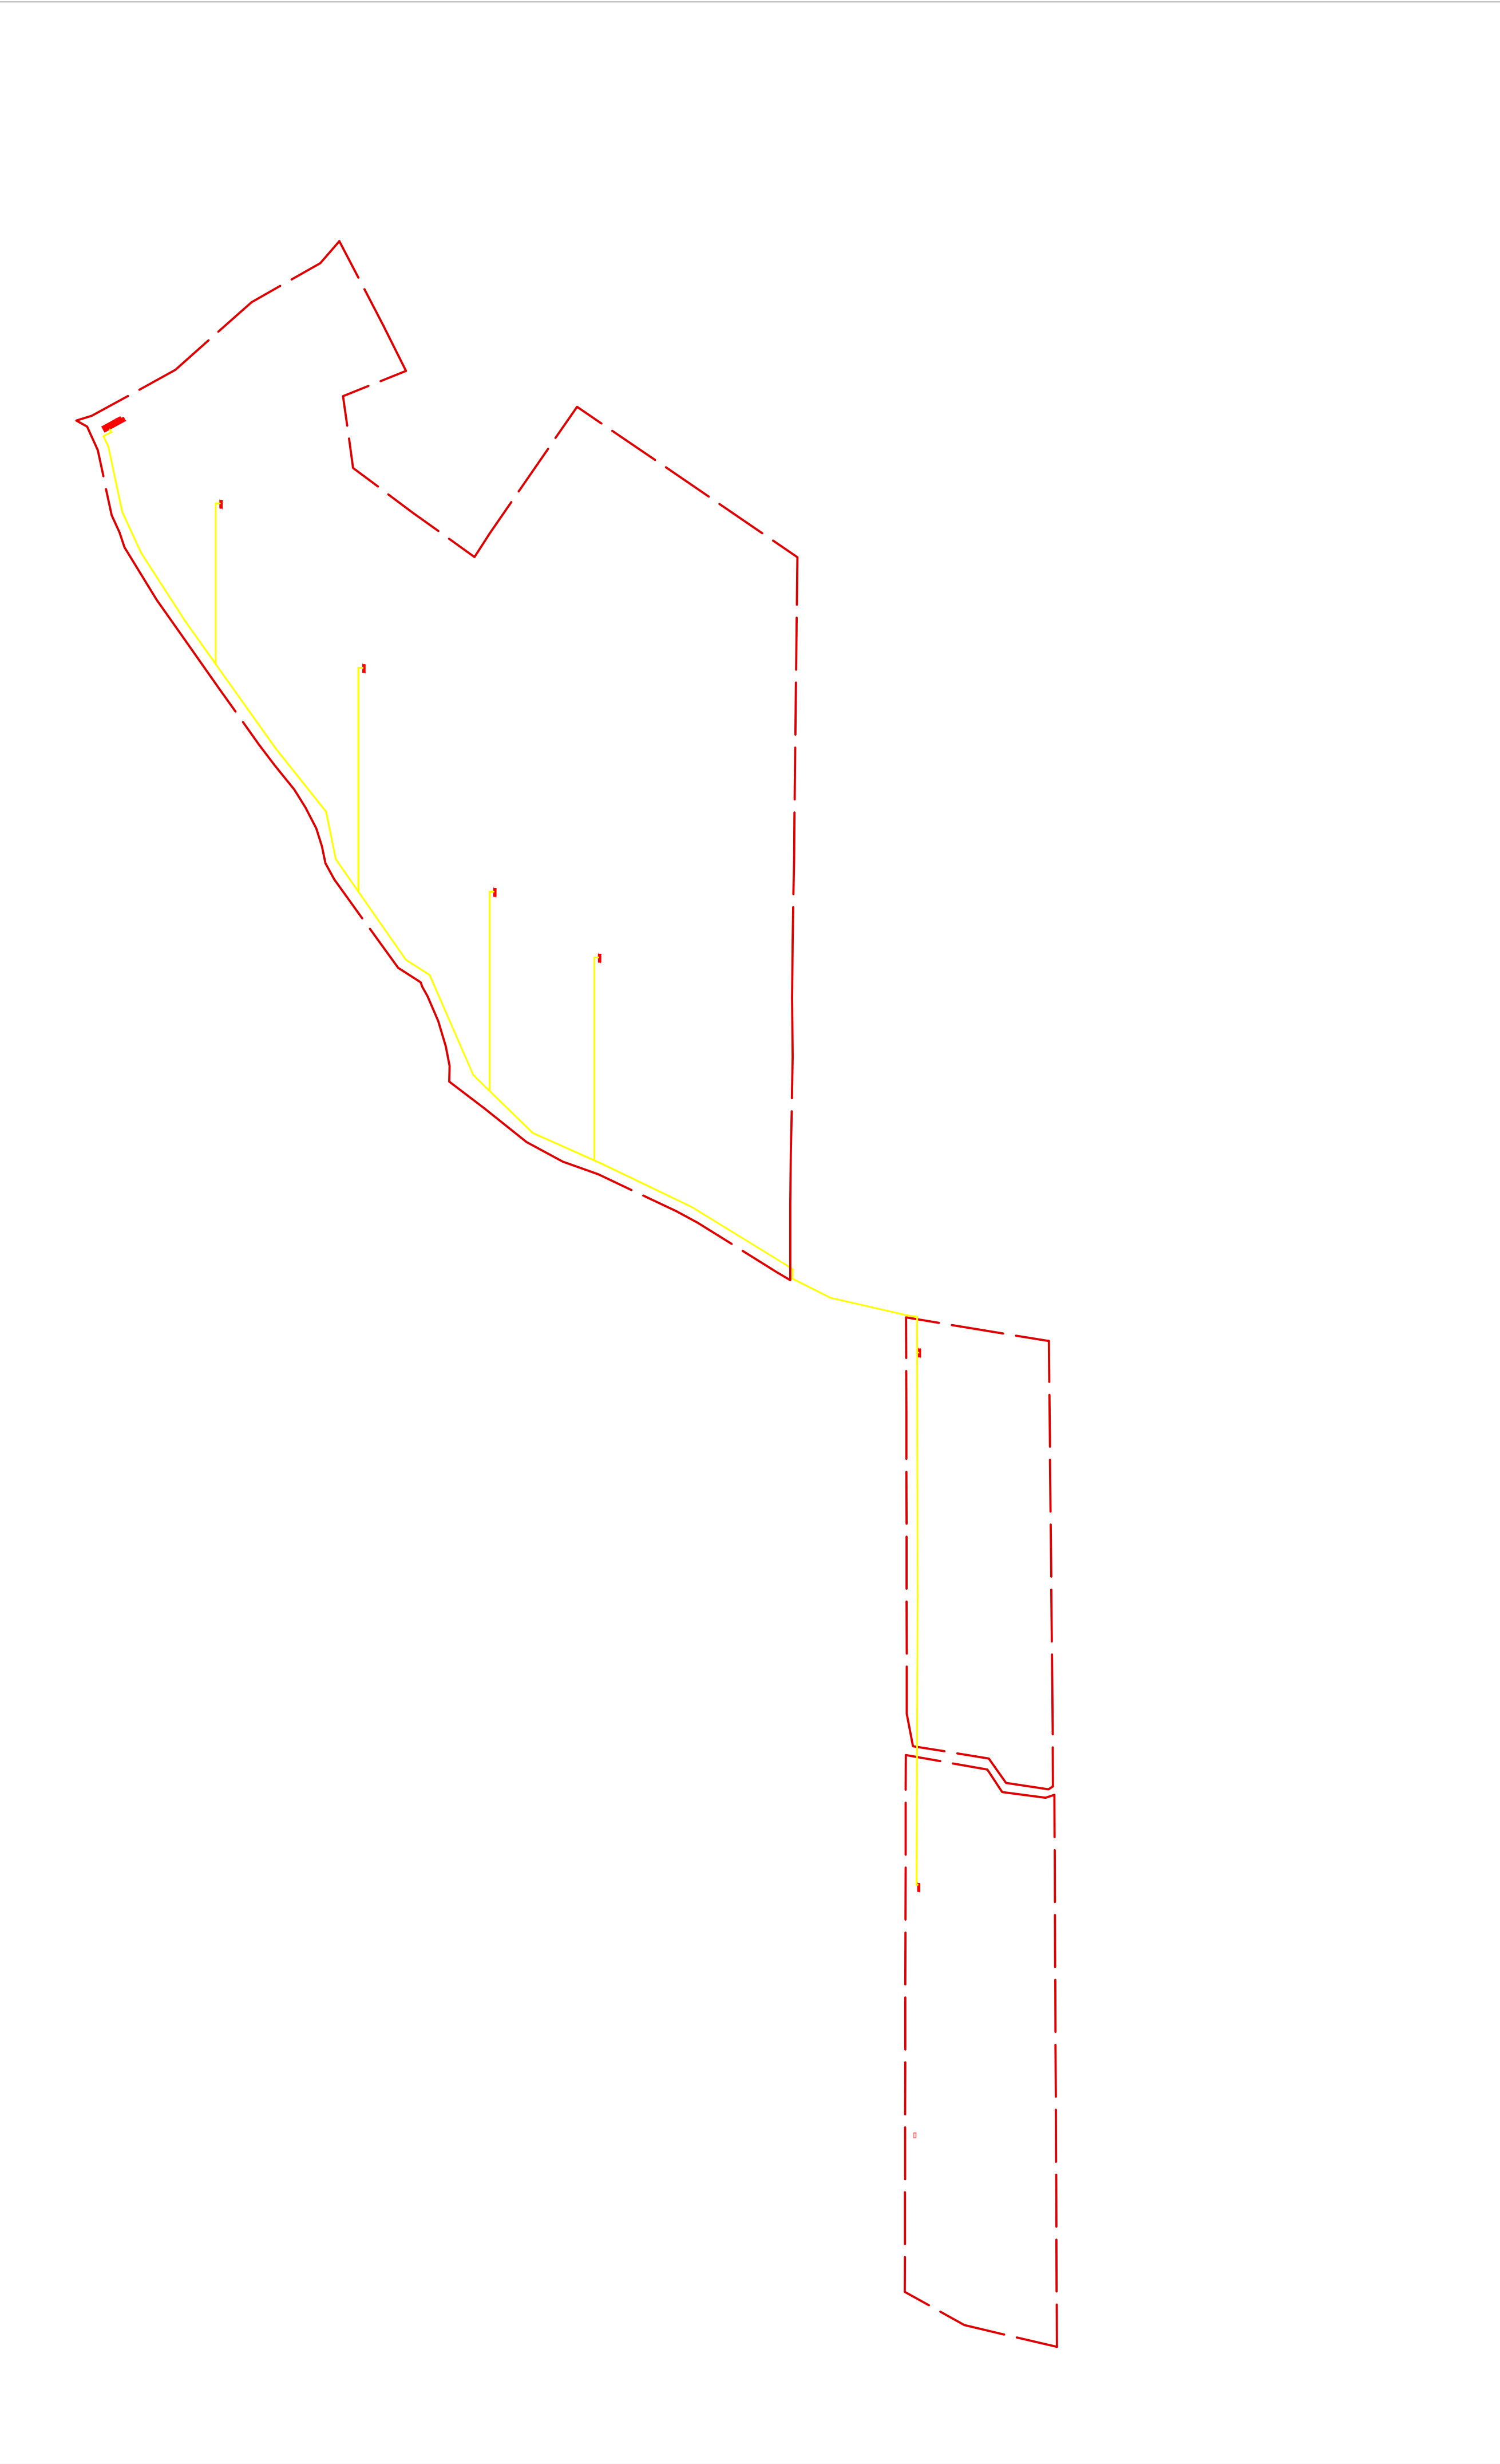


Planimetria con definizione di scavi e rinterri / 1:5.000


Profilo altimetrico DD

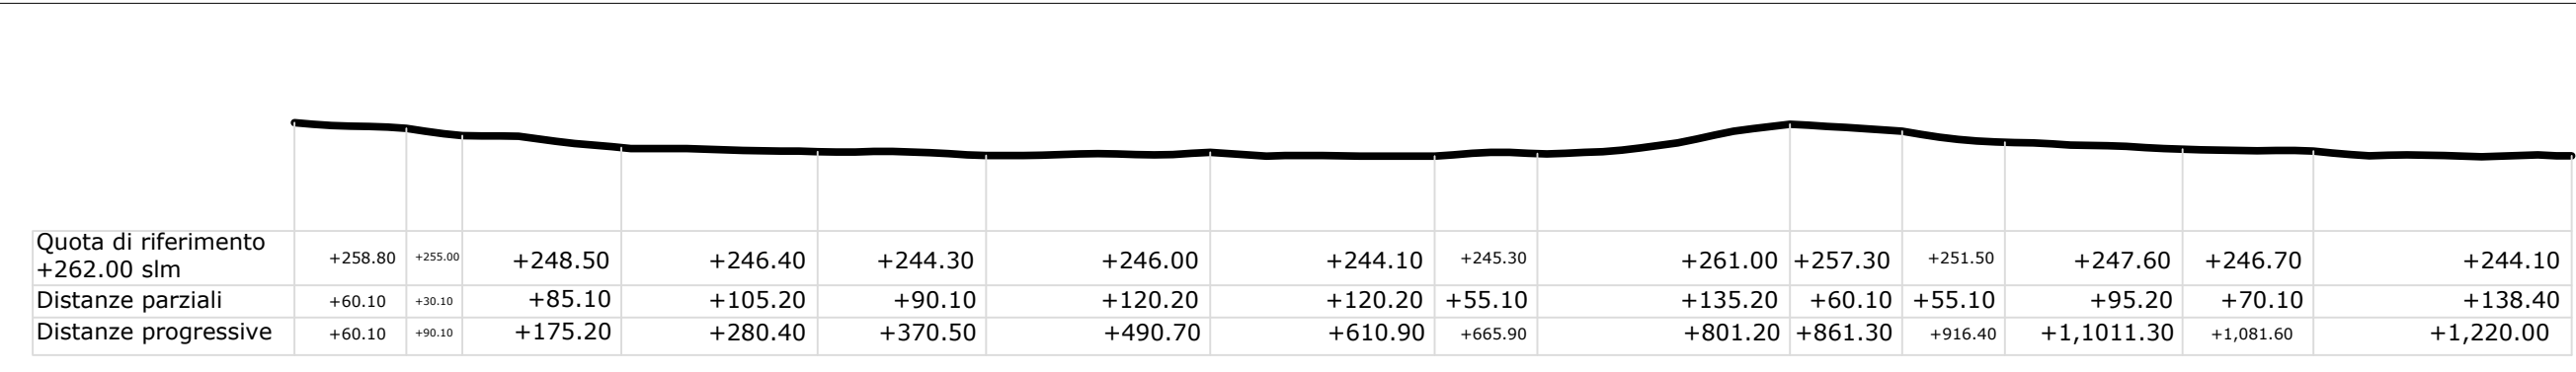


Profilo altimetrico EE

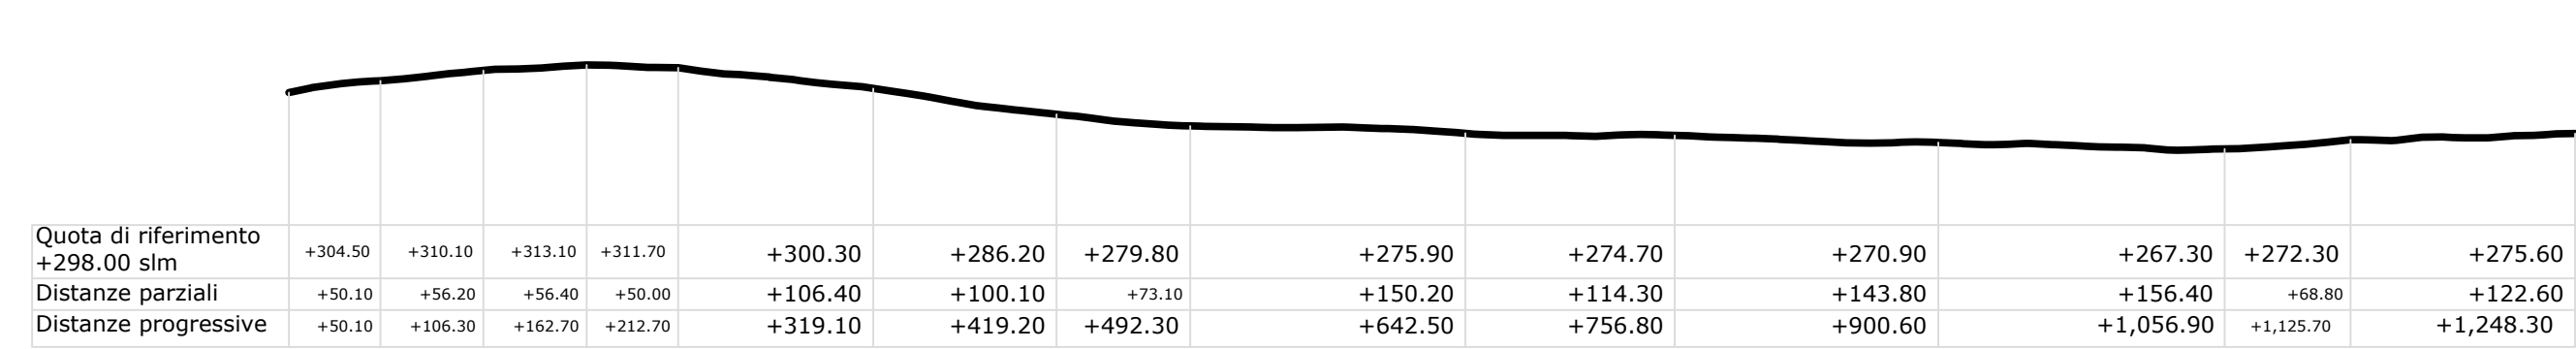


Profilo altimetrico AA

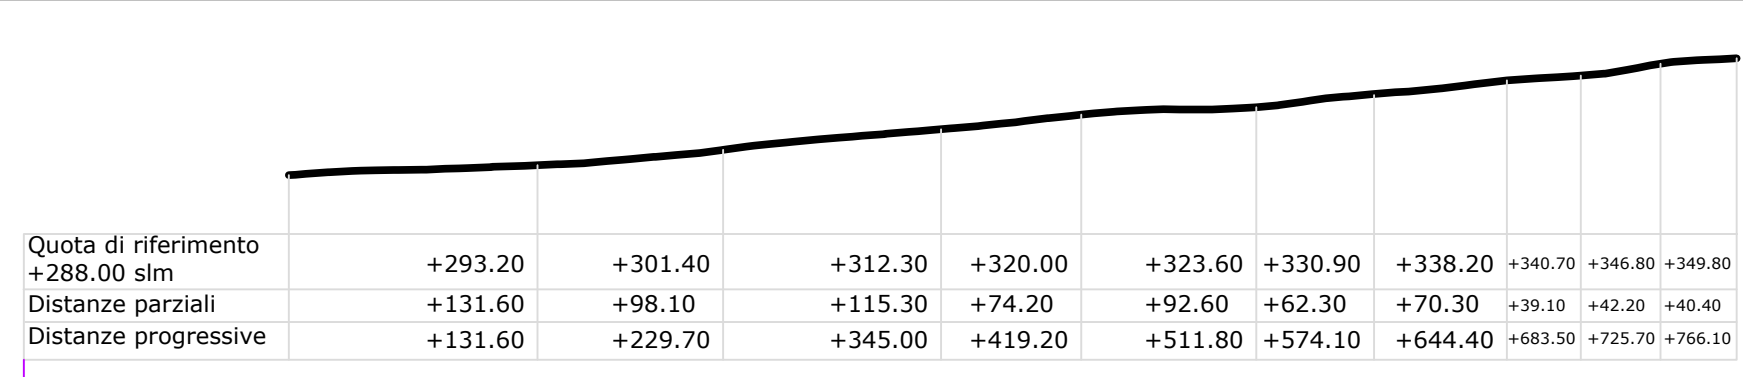


Profilo altimetrico BB

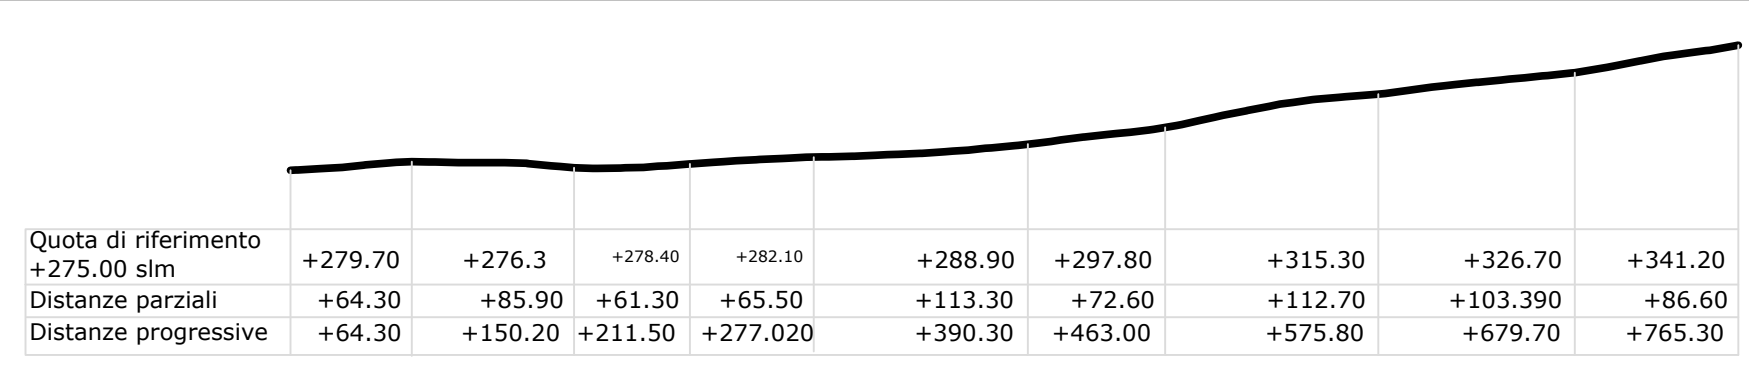

Profilo altimetrico CC

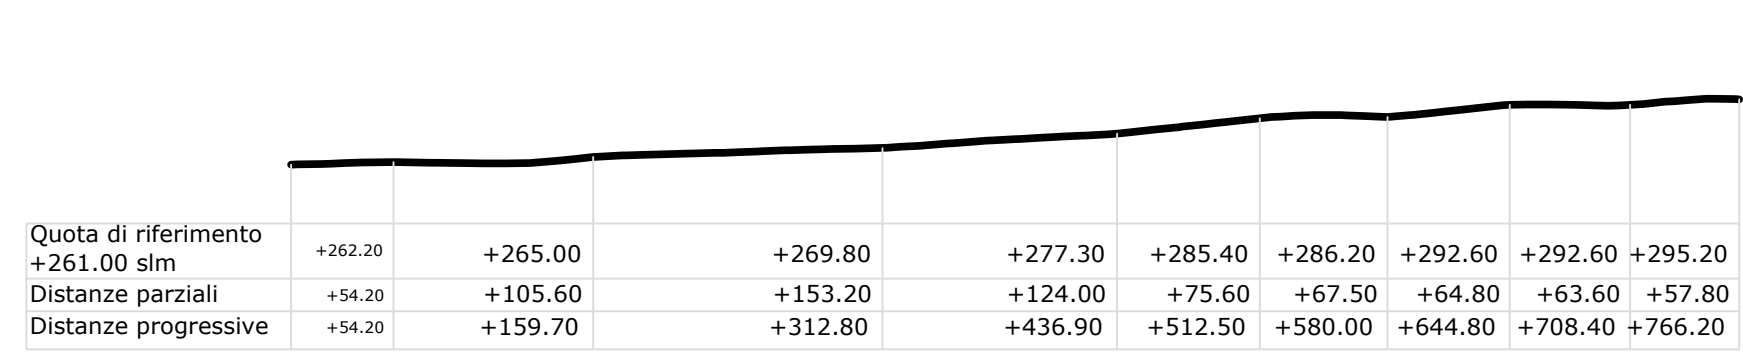

Planimetria profili altimetrici

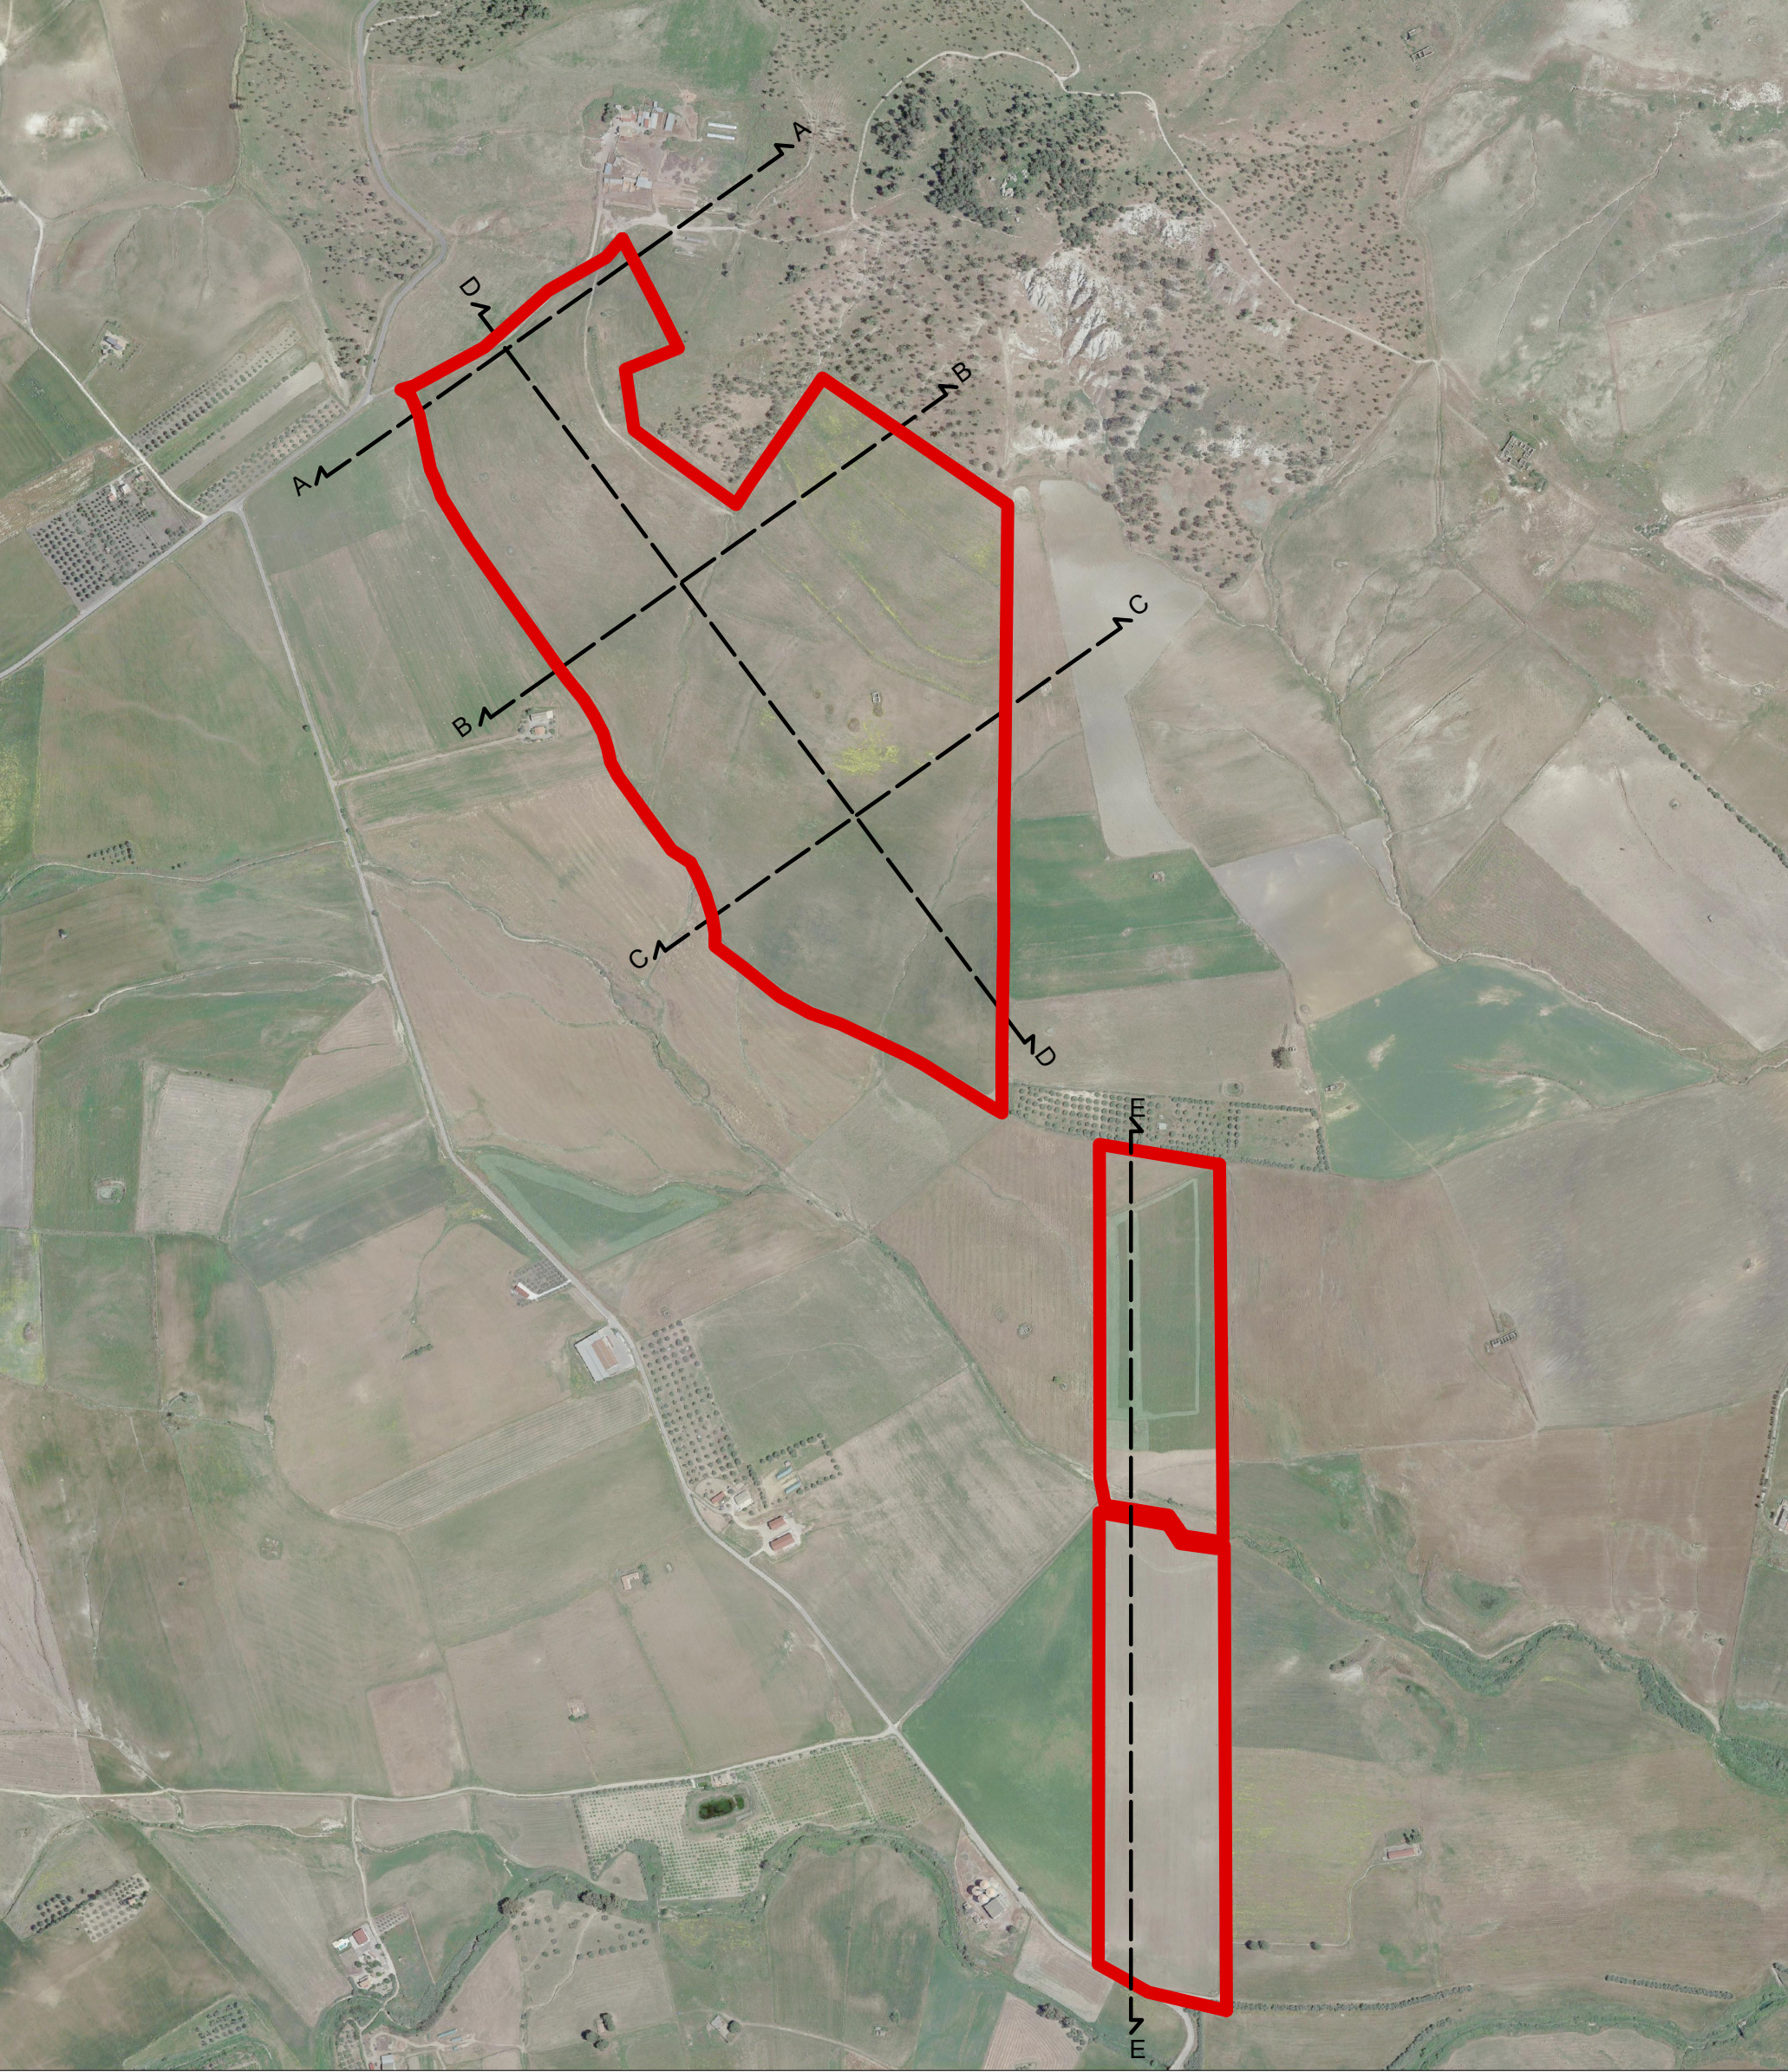

REGIONE SICILIA
PROVINCIA DI ENNA
COMUNE DI AIDONE

OGGETTO

Progetto di un Impianto Agro-fotovoltaico denominato
"Aidone-Giresi" da realizzarsi nel Comune di Aidone
(EN) e delle relative opere di connessione nei Comuni
di Aidone (EN), Raddusa e Ramacca (CT)

PROPONENTE



TITOLO

Particolare
SCAVI E RINTERRI

PROGETTISTA

Pietro ing. Zarbo
Via Giovanni XXIII, 12
92100 Agrigento
p.iva: 02302580846



CODICE ELABORATO

ELA034.1

SCALA 1:5.000

N°	Rev.	DESCRIZIONE REVISIONE	DATA	ELABORATO	VERIFICATO	APPROVATO
0		Prima emissione	10/11/23	Arch. S. Lo Sello	Ing. P. Zarbo	Edison Rinnovabili S.p.A.

Rif. PROGETTO

N. _____

NOME FILE DI STAMPA
TAVOLA 1: Particolare
SCAVI E RINTERRI

SCALA DI STAMPA DA FILE