

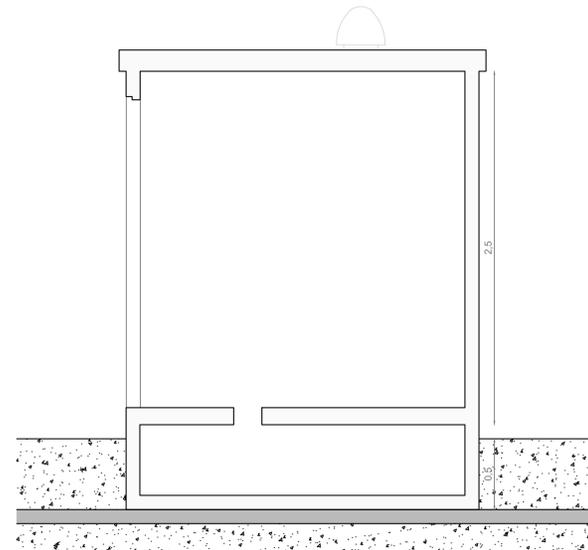
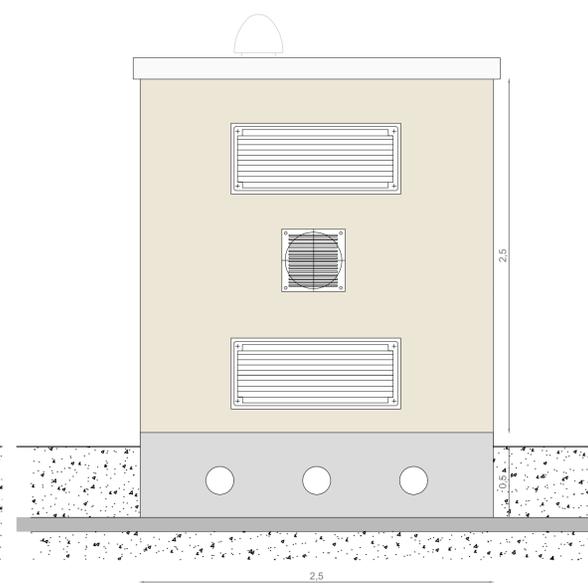


Pianta cabina


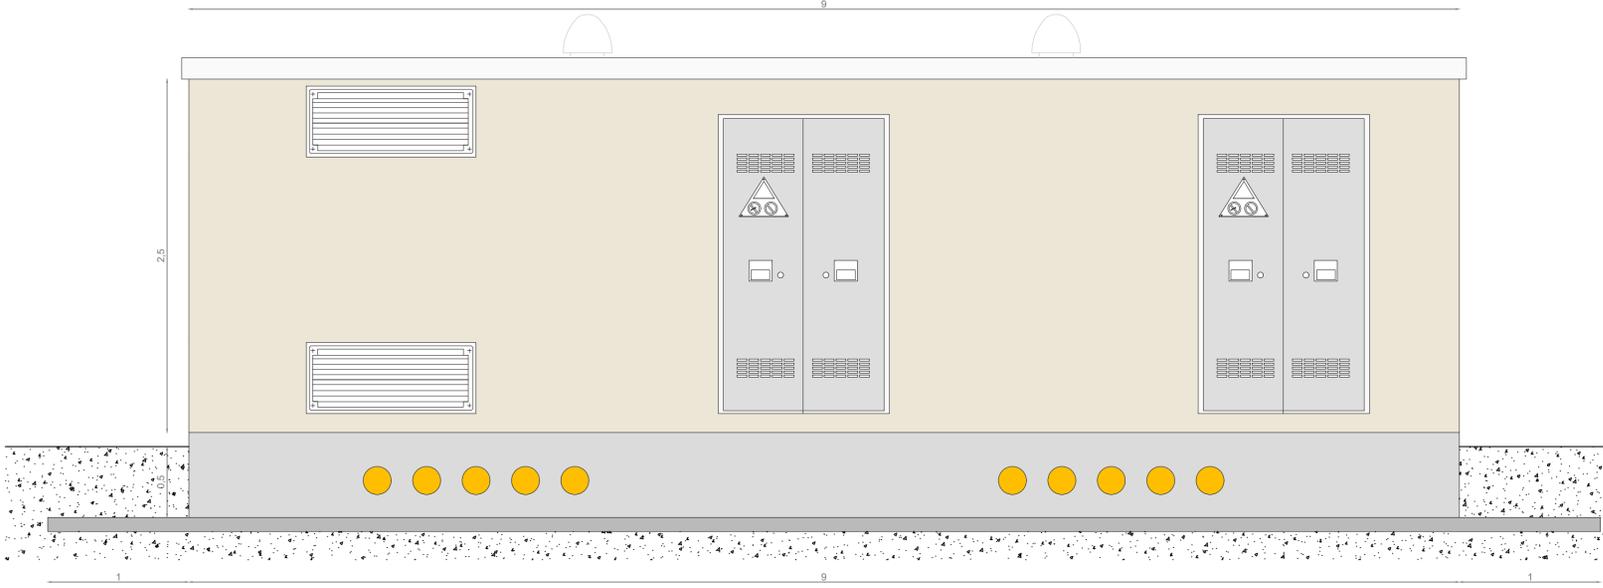


Sezione AA'

Schema di montaggio

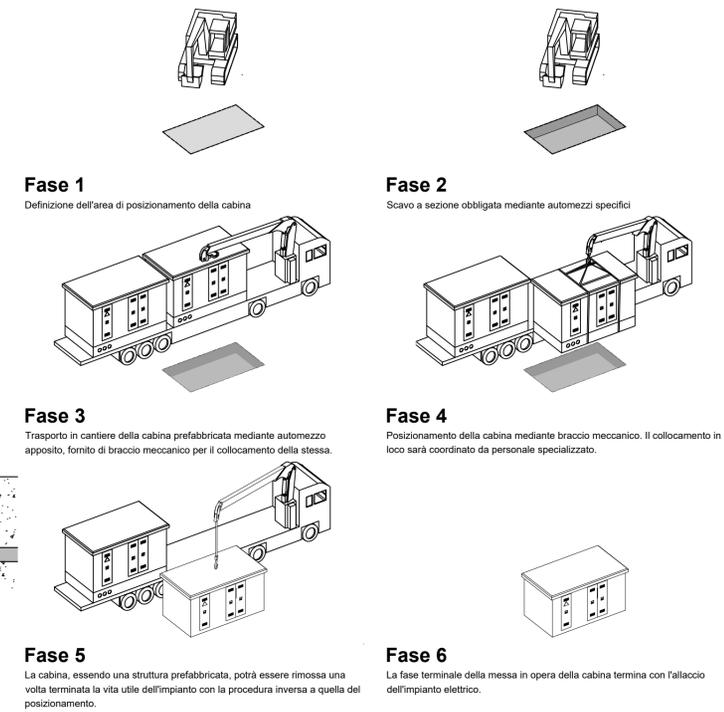

Prospetti cabina

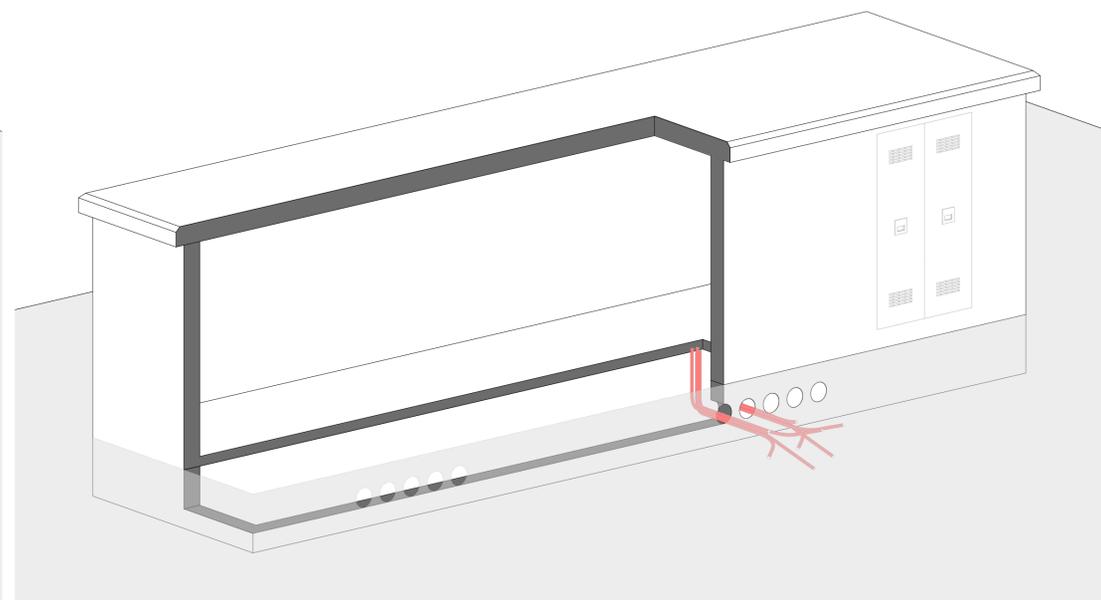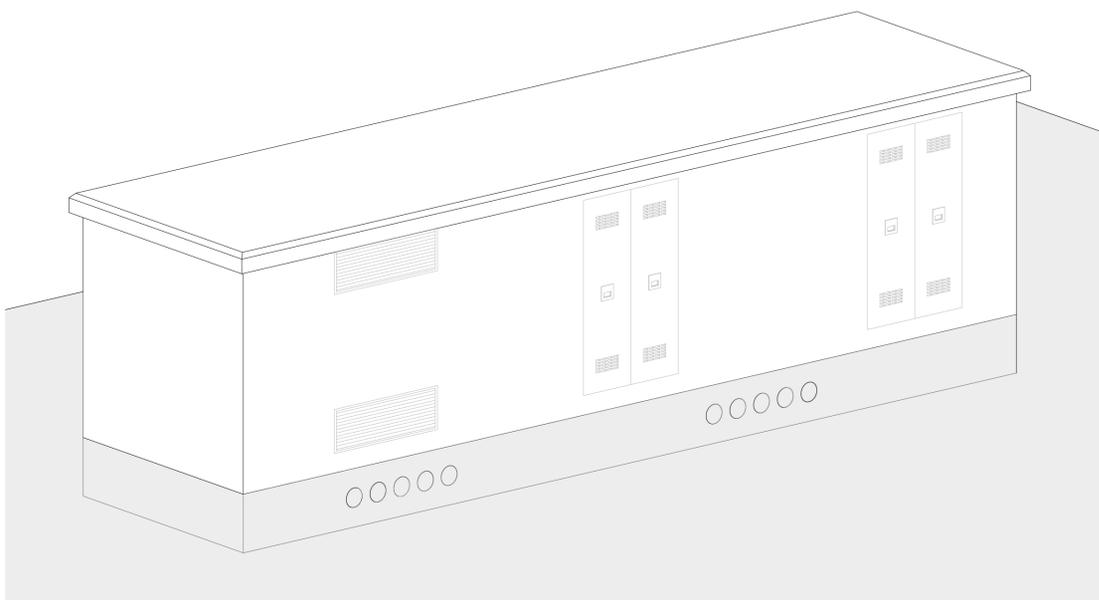

REGIONE SICILIA
 PROVINCIA DI ENNA
 COMUNE DI AIDONE

OGGETTO
 Progetto di un Impianto Agro-fotovoltaico denominato "Aidone-Giresi" da realizzarsi nel Comune di Aidone (EN) e delle relative opere di connessione nei Comuni di Aidone (EN), Raddusa e Ramacca (CT)

PROPONENTE
 Edison Rinnovabili S.p.A.
 Foro Buonaparte, 31
 20121 Milano



TITOLO
 Particolare CABINA TIPO

PROGETTISTA
 Pietro ing. Zarbo
 Via Giovanni XXIII, 12
 92100 Agrigento
 p.iva: 02302580846



CODICE ELABORATO
 ELA035
 SCALA 1:25

N° Rev.	DESCRIZIONE REVISIONE	DATA	ELABORATO	VERIFICATO	APPROVATO
0	Prima emissione	10/11/23	Arch. S. Lo Bello	Ing. P. Zarbo	Edison Rinnovabili S.p.A.

Rif. PROGETTO
 N. _____

NOME FILE DI STAMPA
 TAVOLI Particolare CABINE PARALLELO BT
 SCALA DI STAMPA DA FILE