



SEZIONE LONGITUDINALE

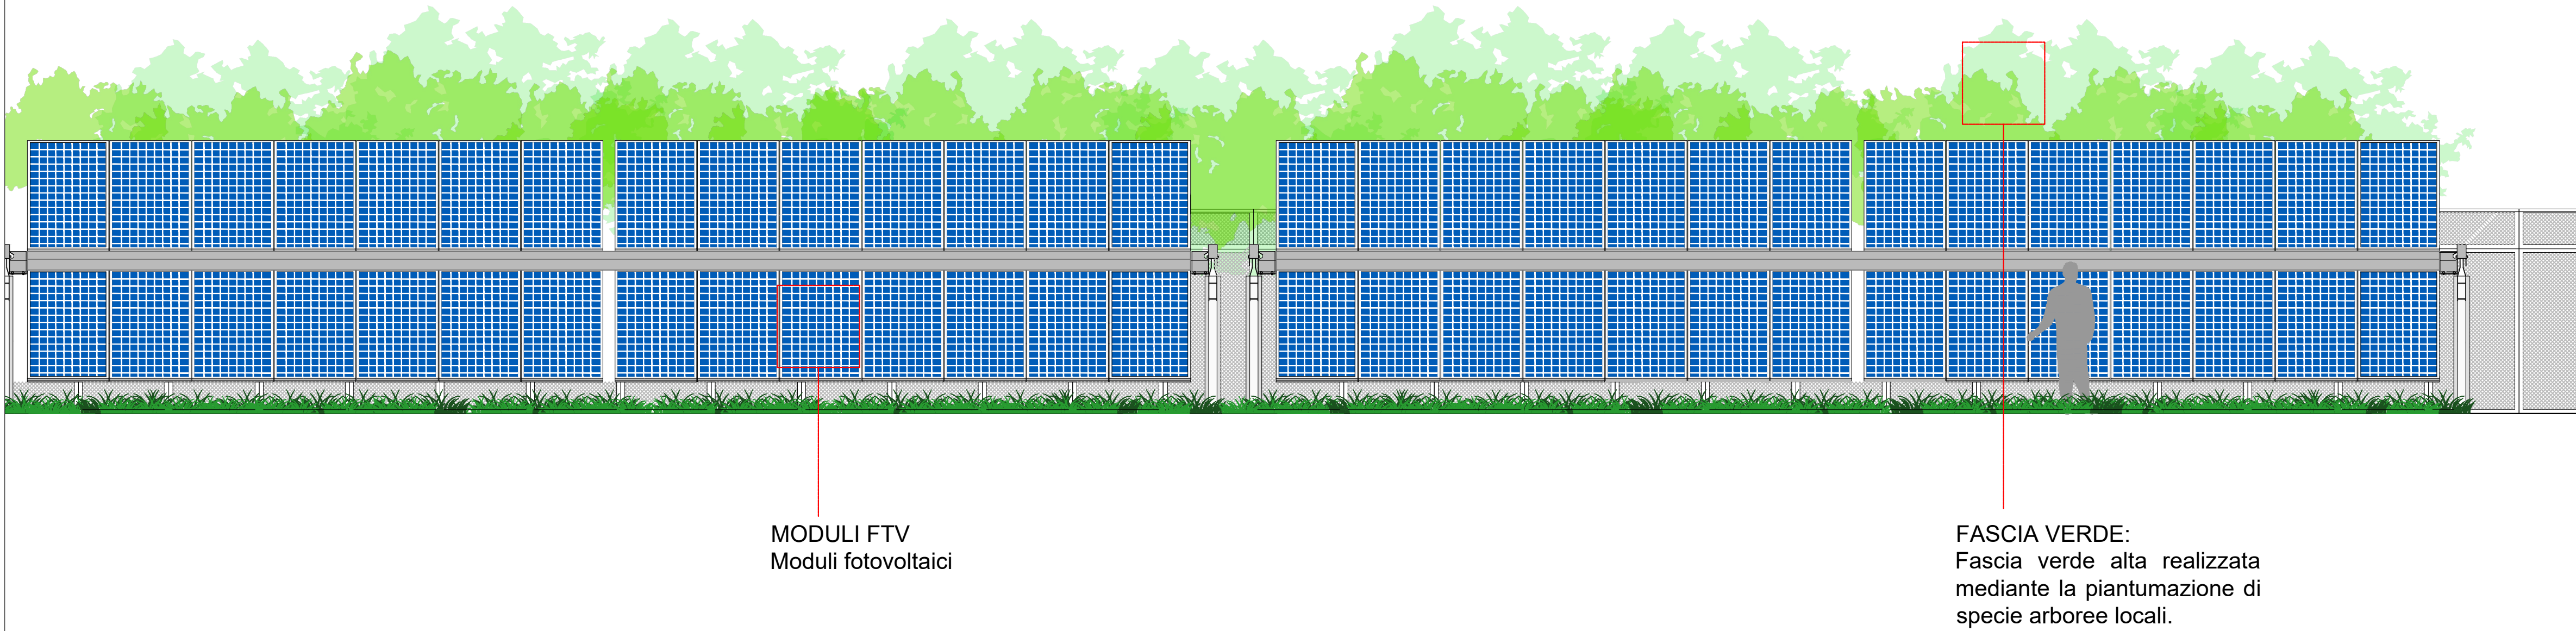

SEZIONE TRASVERSALE

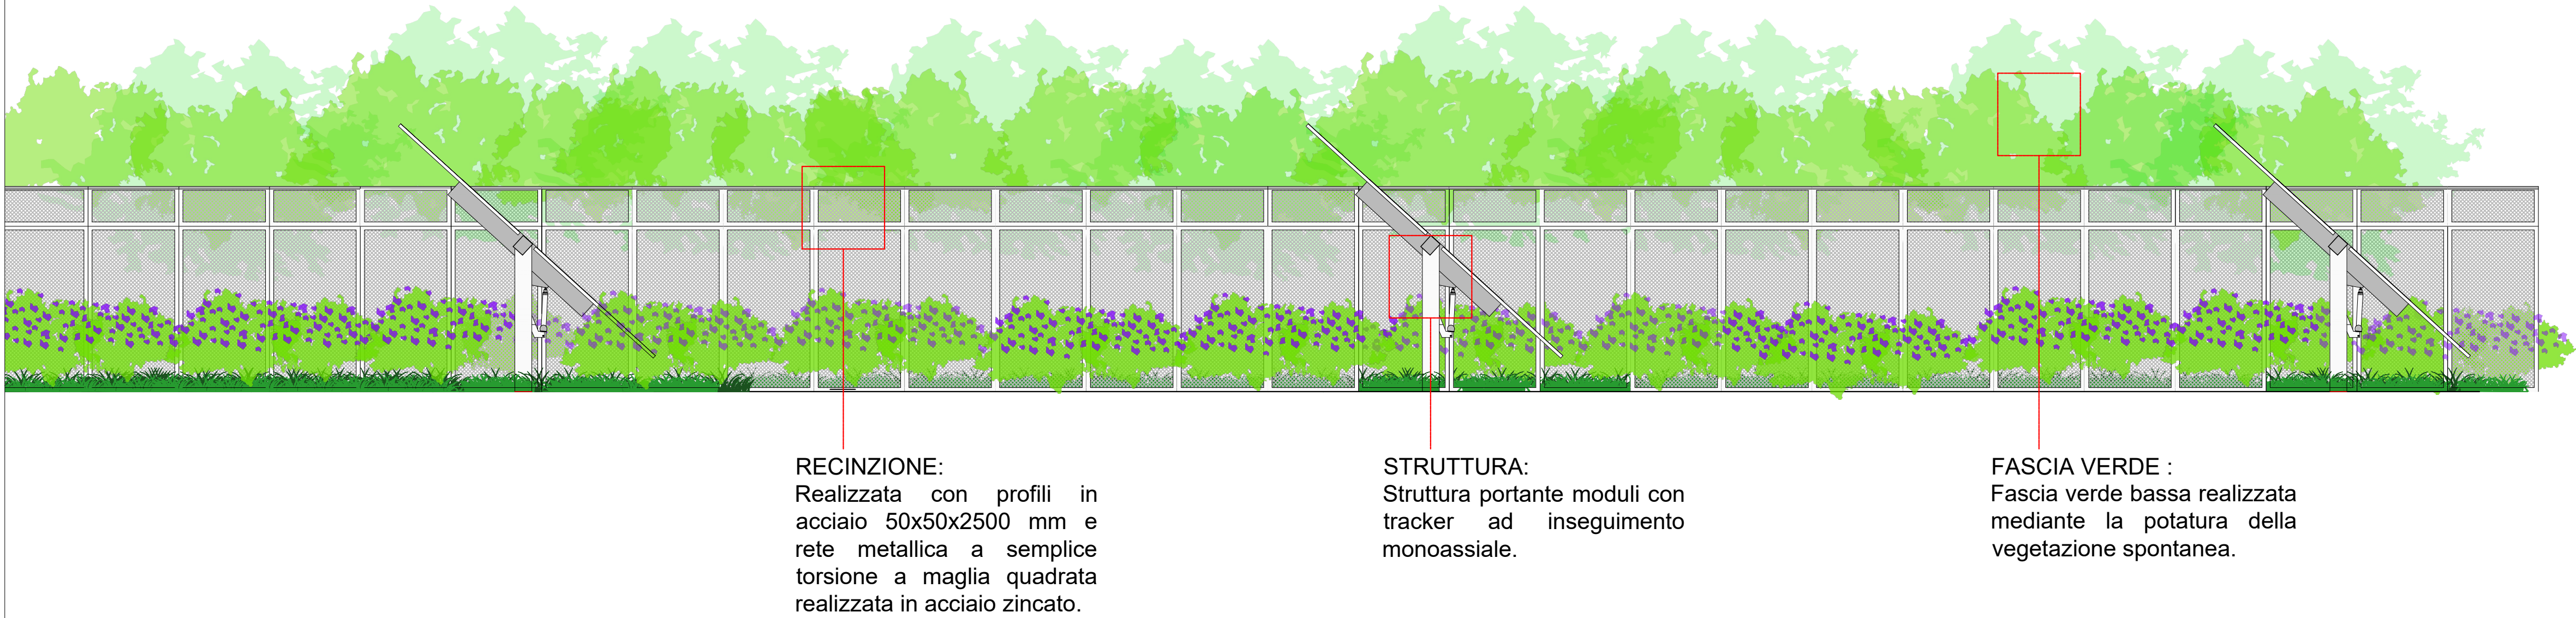

| DATI IMPIANTO    |                                                  |
|------------------|--------------------------------------------------|
| NOME IMPIANTO    | AIDONE-GIRESI                                    |
| LOCALITA'        | Aidone                                           |
| PROVINCIA        | Enna                                             |
| POTENZA IMPIANTO | 30.018,68 kWp                                    |
| MODULI           | 44.804 Da 0.67 kWp                               |
| SUP. CAPTANTE    | 138.892,40 mq                                    |
| COORDINATE       | Lat. 37° 26' 5.36" N ; Long. 14° 32' 39.30" E    |
| QUOTA            | 275 s.l.m.                                       |
| TIPOLOGIA        | IMPIANTO FOTOVOLTAICO A INSEGUIMENTO MONOASSIALE |
| VIABILITA'       | STRADA STATALE 288                               |
| AREA IMPIANTO    | 705.665 mq                                       |

REGIONE SICILIA  
PROVINCIA DI ENNA  
COMUNE DI AIDONE

**OGGETTO**  
Progetto di un Impianto Agro-fotovoltaico denominato  
"Aidone-Giresi" da realizzarsi nel Comune di Aidone  
(EN) e delle relative opere di connessione nei Comuni  
di Aidone (EN), Raddusa e Ramacca (CT)

**PROPONENTE**  
*Edison Rinnovabili S.p.A.*  
Foro Buonaparte, 31  
20121 Milano



**TITOLO**  
Particolare  
SEZIONI TIPO

**PROGETTISTA**  
*Pietro ing. Zarbo*  
Via Giovanni XXIII, 12  
92100 Agrigento  
p.iva: 02302580846



**CODICE ELABORATO**  
**ELA038**

SCALA 1:20

| N° Rev. | DESCRIZIONE REVISIONE | DATA     | ELABORATO         | VERIFICATO    | APPROVATO                 |
|---------|-----------------------|----------|-------------------|---------------|---------------------------|
| 0       | Prima emissione       | 10/11/23 | Arch. S. Lo Bello | Ing. P. Zarbo | Edison Rinnovabili S.p.A. |
|         |                       |          |                   |               |                           |
|         |                       |          |                   |               |                           |
**Rif. PROGETTO**  
N. \_\_\_\_\_

NOME FILE DI STAMPA  
TAVOLA: Particolare  
SEZIONI TIPO  
SCALA DI STAMPA DA FILE