


PARTICOLARE TIPO POZZETTO / 1:100

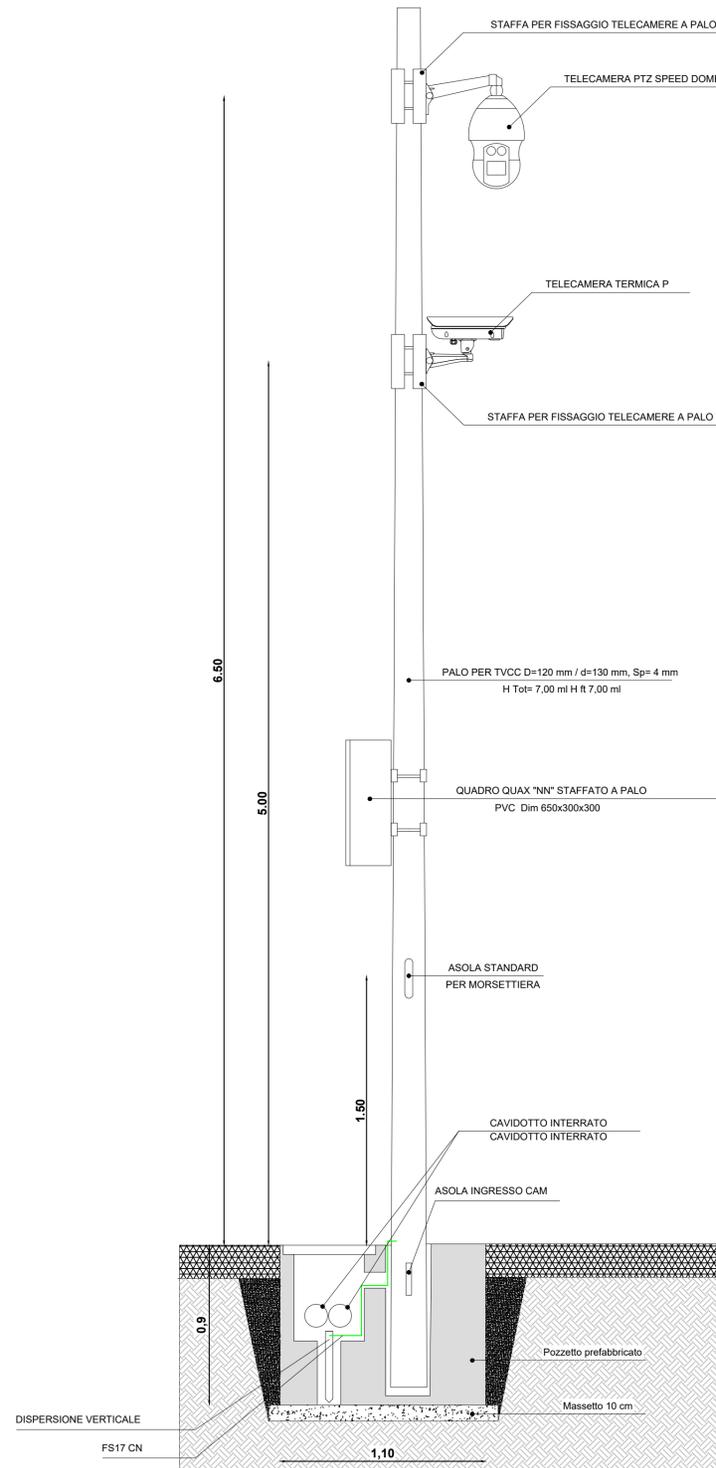

PARTICOLARE TIPO impianto di sorveglianza / 1:20

Legenda	
■	Visuale telecamera ottimale 10 m
■	Visuale telecamera mediocre 15 m
■	Visuale telecamera scadente 20 m
	IP Camera 360°

REGIONE SICILIA
PROVINCIA DI ENNA
COMUNE DI AIDONE

OGGETTO
Progetto di un Impianto Agro-fotovoltaico denominato "Aidone-Giresi" da realizzarsi nel Comune di Aidone (EN) e delle relative opere di connessione nei Comuni di Aidone (EN), Raddusa e Ramacca (CT)

PROPONENTE
Edison Rinnovabili S.p.A.
Foro Buonaparte, 31
20121 Milano



TITOLO
Particolare
LAYOUT IMPIANTO DI
SORVEGLIANZA

PROGETTISTA
Pietro ing. Zarbo
Via Giovanni XXIII, 12
92100 Agrigento
p.iva: 02302580846



CODICE ELABORATO
ELA040

SCALA | Scala varia

N° Rev	DESCRIZIONE REVISIONE	DATA	ELABORATO	VERIFICATO	APPROVATO
0	Prima emissione	10/11/23	Arch. S. Lo Bello	Ing. P. Zarbo	Edison Rinnovabili S.p.A.

Rif. PROGETTO

N. _____

NOI ME FILE DI STAMPA
TAVOLI Particolare
LAYOUT IMPIANTO DI SORVEGLIANZA
SCALA DI STAMPA DA FILE