

REGIONE MARCHE
Provincia di Ancona
Comuni di Sassoferrato e Fabriano

Impianto per la produzione di energia elettrica da fonte eolica denominato "Monte Miesola", ubicato nei comuni di Sassoferrato (AN) e Fabriano (AN), costituito da 8(otto) Aerogeneratori di potenza nominale massima 5,95 MW per un totale di 47,60 MW con relative opere connesse ed infrastrutture indispensabili nei comuni di Sassoferrato (AN) e Fabriano (AN)

SCREENING DEI VINCOLI - PIANO PAESAGGISTICO AMBIENTALE REGIONALE

Scala: 1:100.000
Formato Stampa: A2+
Numero documento: 1 di 1
Commissa: 234306
Fase: D
Tipo doc.: D
Progr. doc.: 0225
Rev.: 00






Proprietario: FRI-EL S.p.A.
Piazza della Rotonda 2
00186 Roma (RM)
fri-elspa@legalmail.it
P. Iva 01652230218
Cod. Fisc. 07321020153

Progettista: PROGETTO ENERGIA S.R.L.
Via Carlo, 202 | 83031 | Ariano Irpino (AV)
Tel. +39 0776 893223
www.progettoenergia.it
SERVIZI DI INGEGNERIA INTEGRATI

PROGETTO DEFINITIVO

PROGETTO ENERGIA S.R.L. ISCRITTO ALL'ALBO DEI PROFESSIONISTI CON IL N. 1555

Rev.	Data	Descrizione revisione	Redatto	Controllato	Approvato
00	11.01.2024	EMISSIONE PER AUTORIZZAZIONE	S.P. IACOVELLO	A. FIORENTINO	M. LO RUSSO

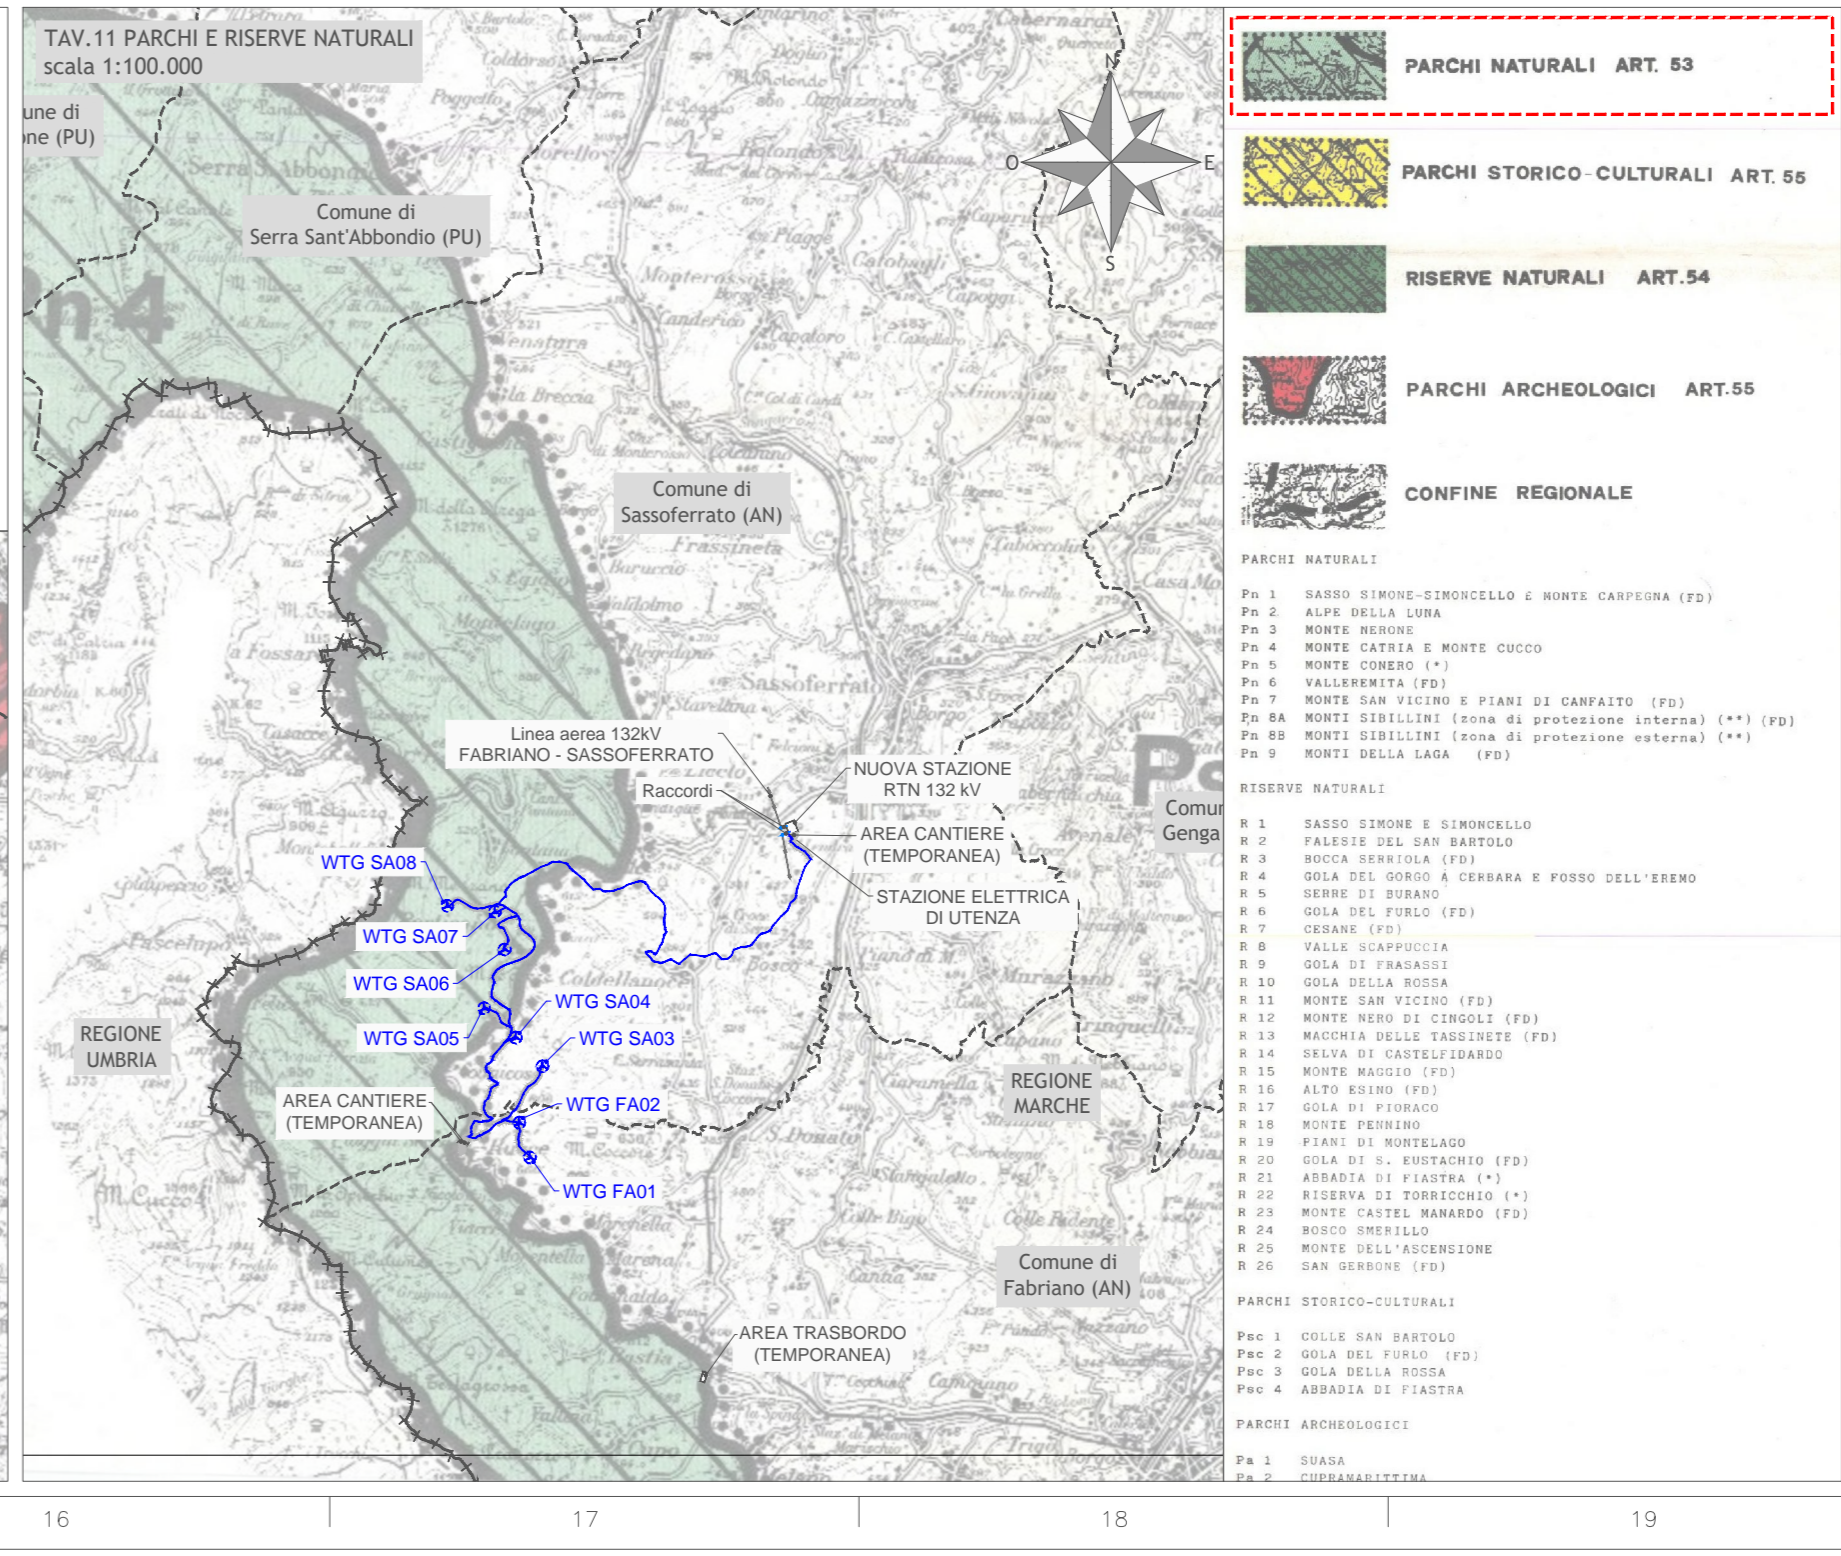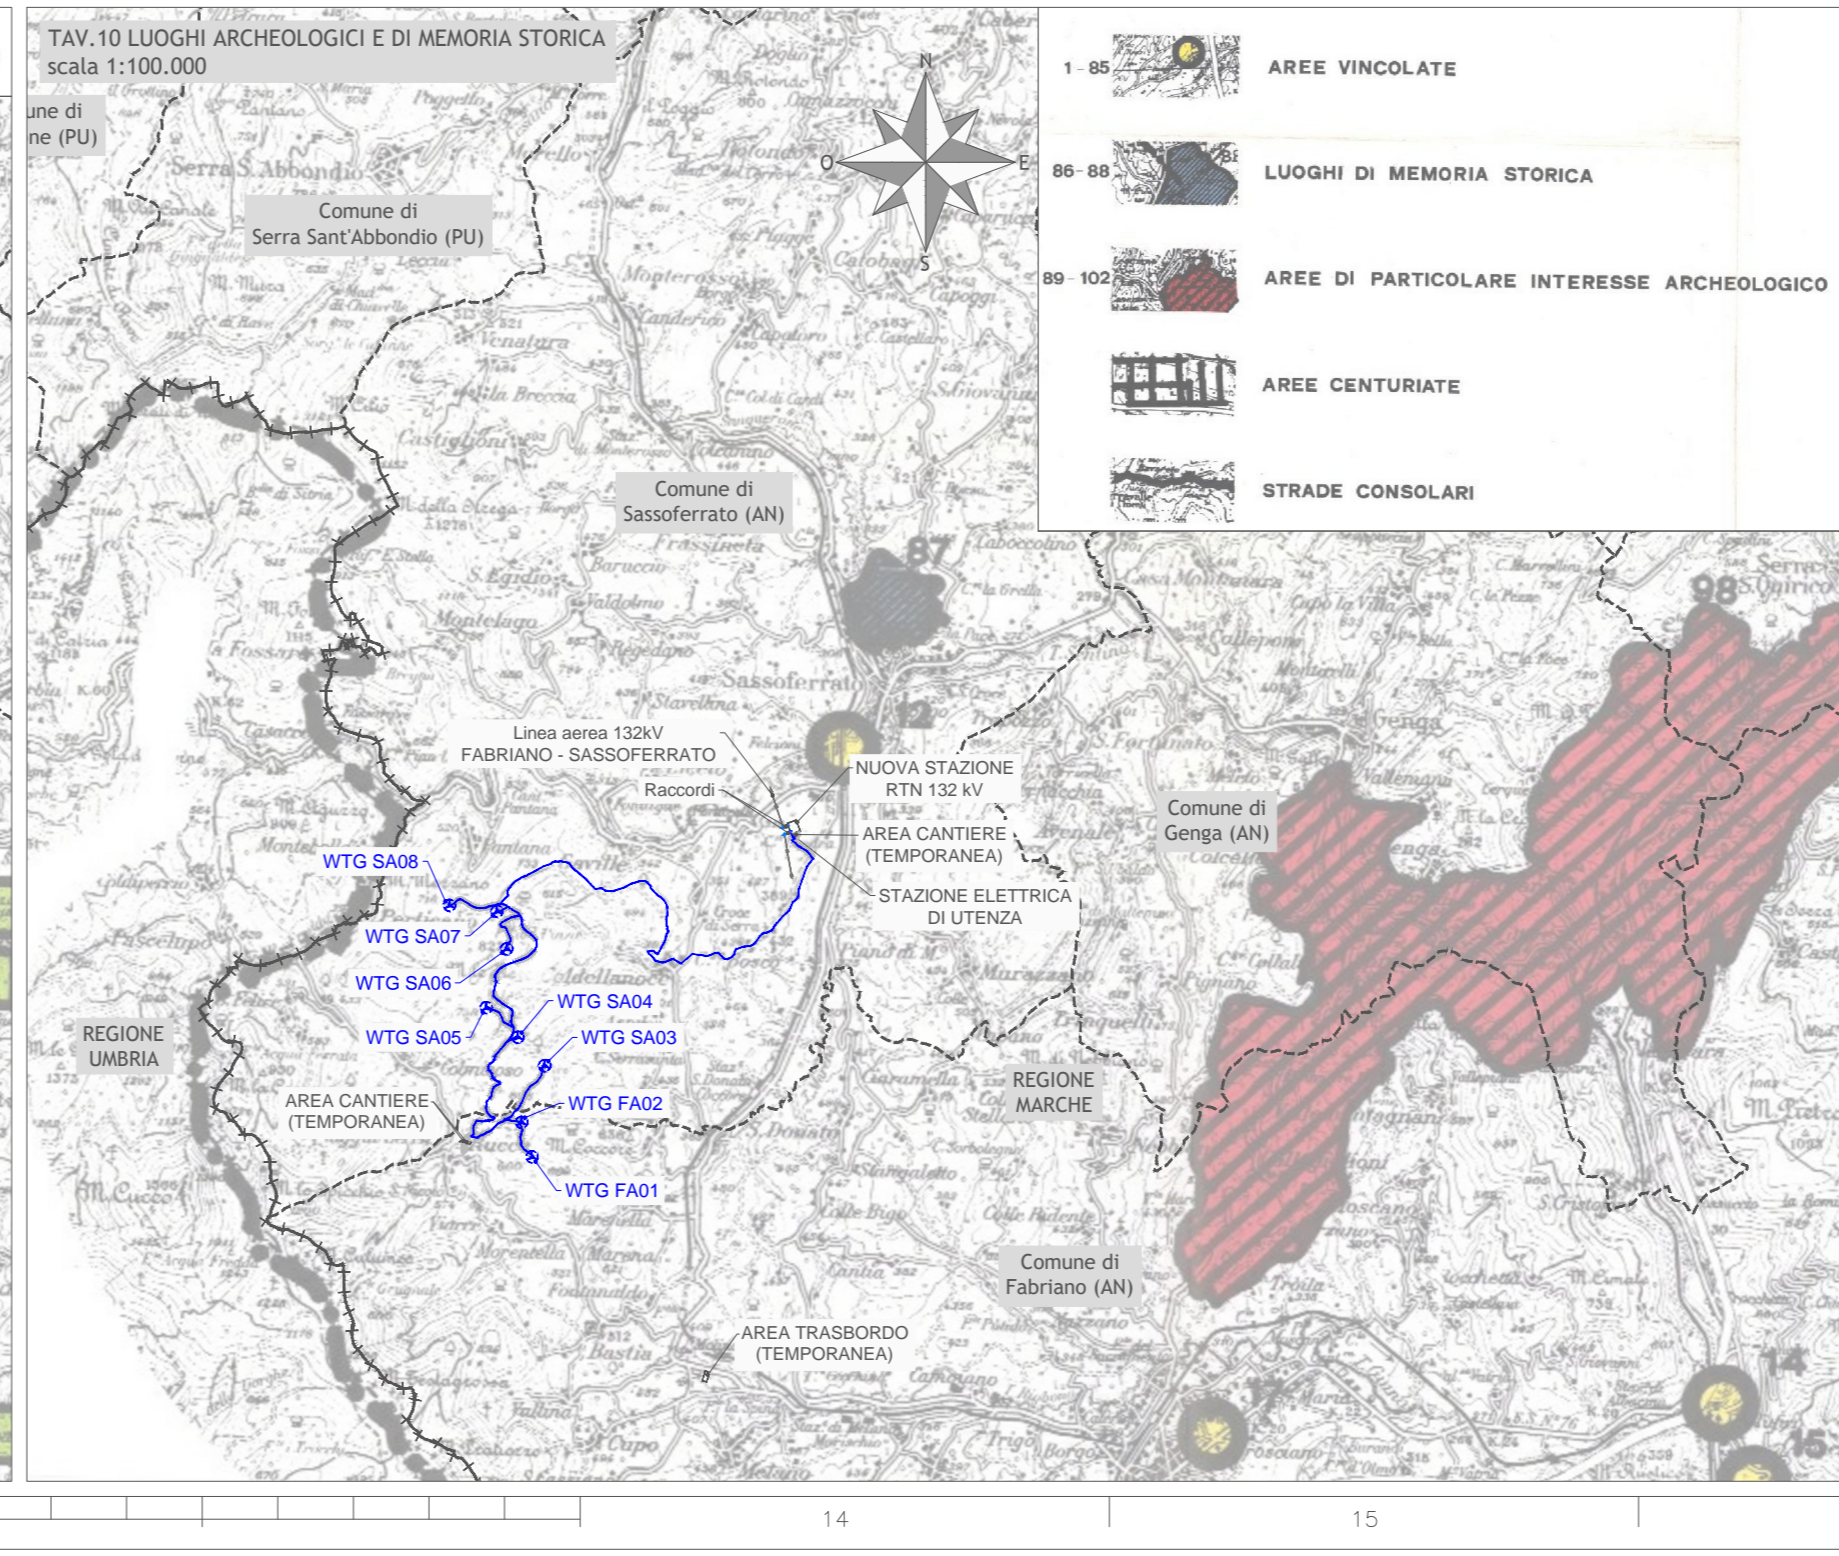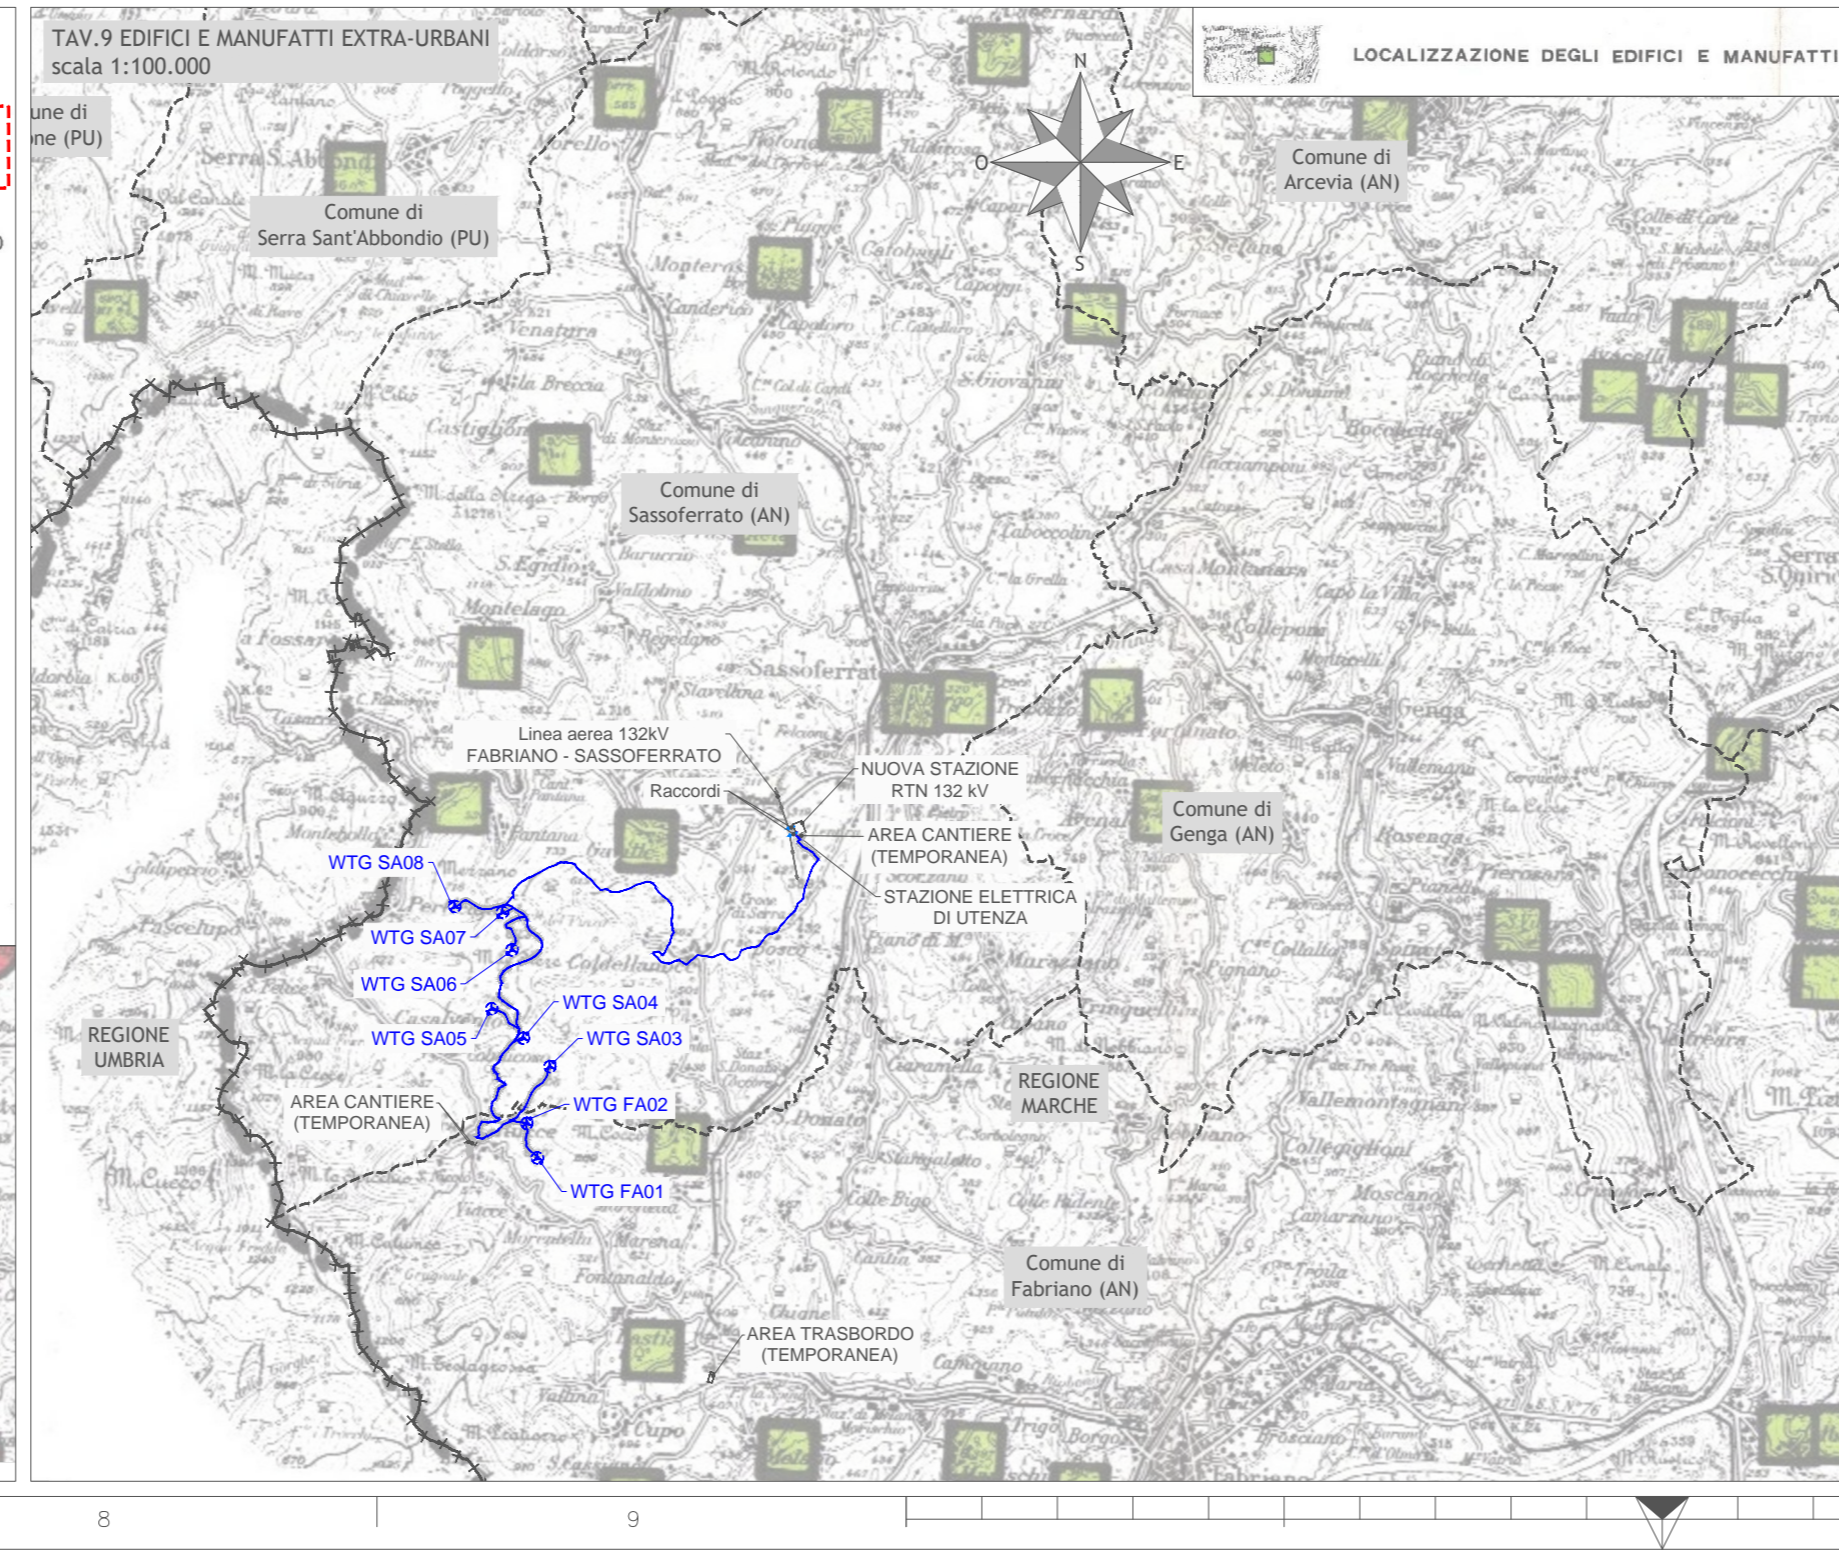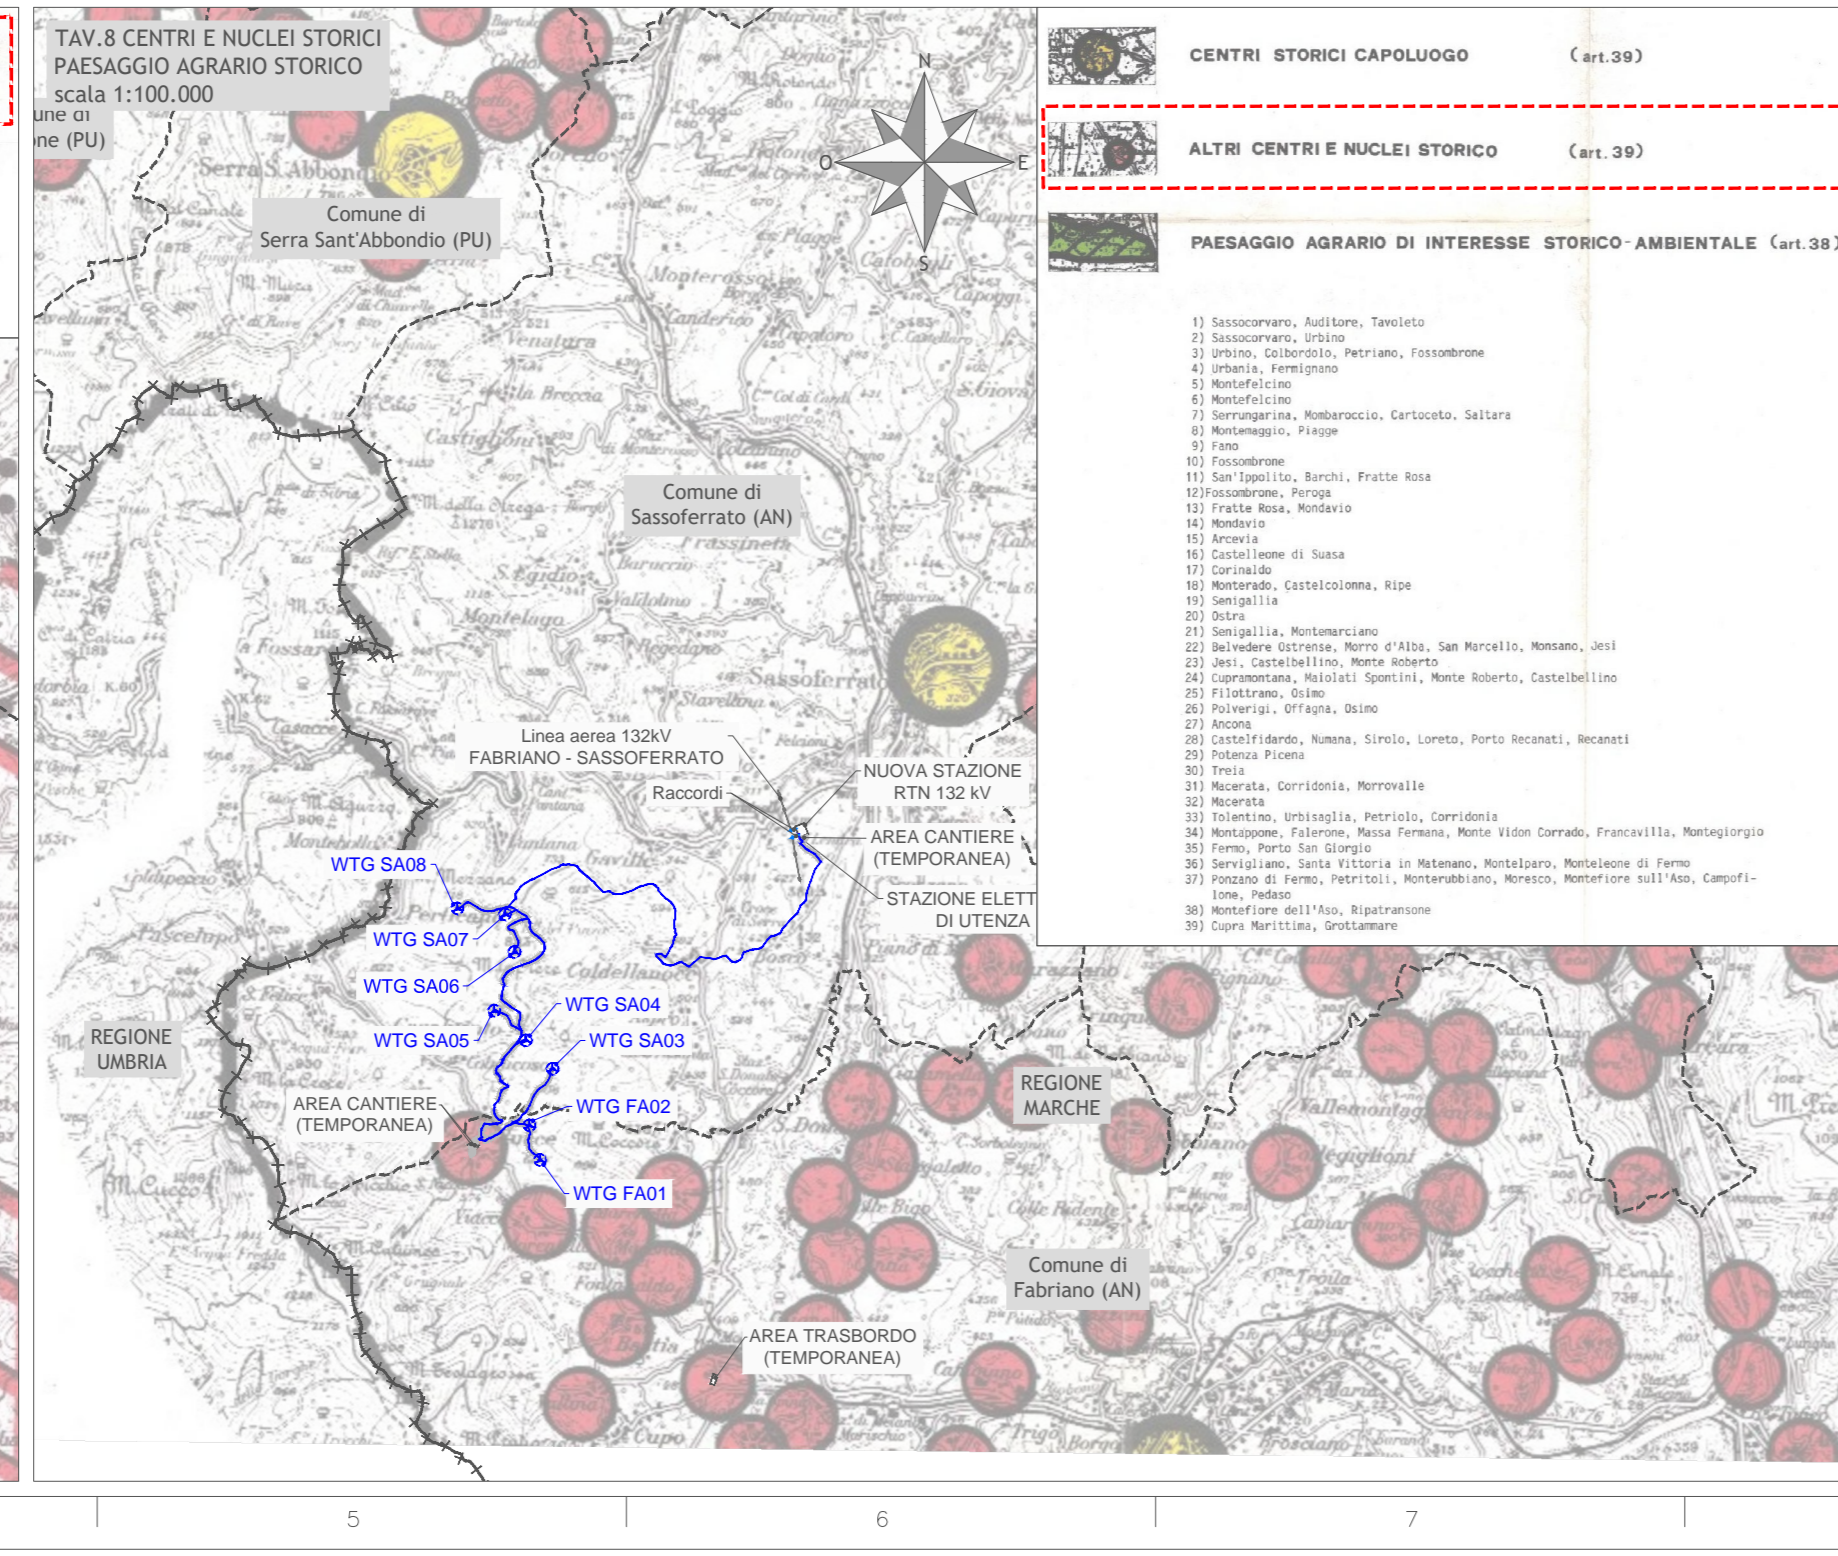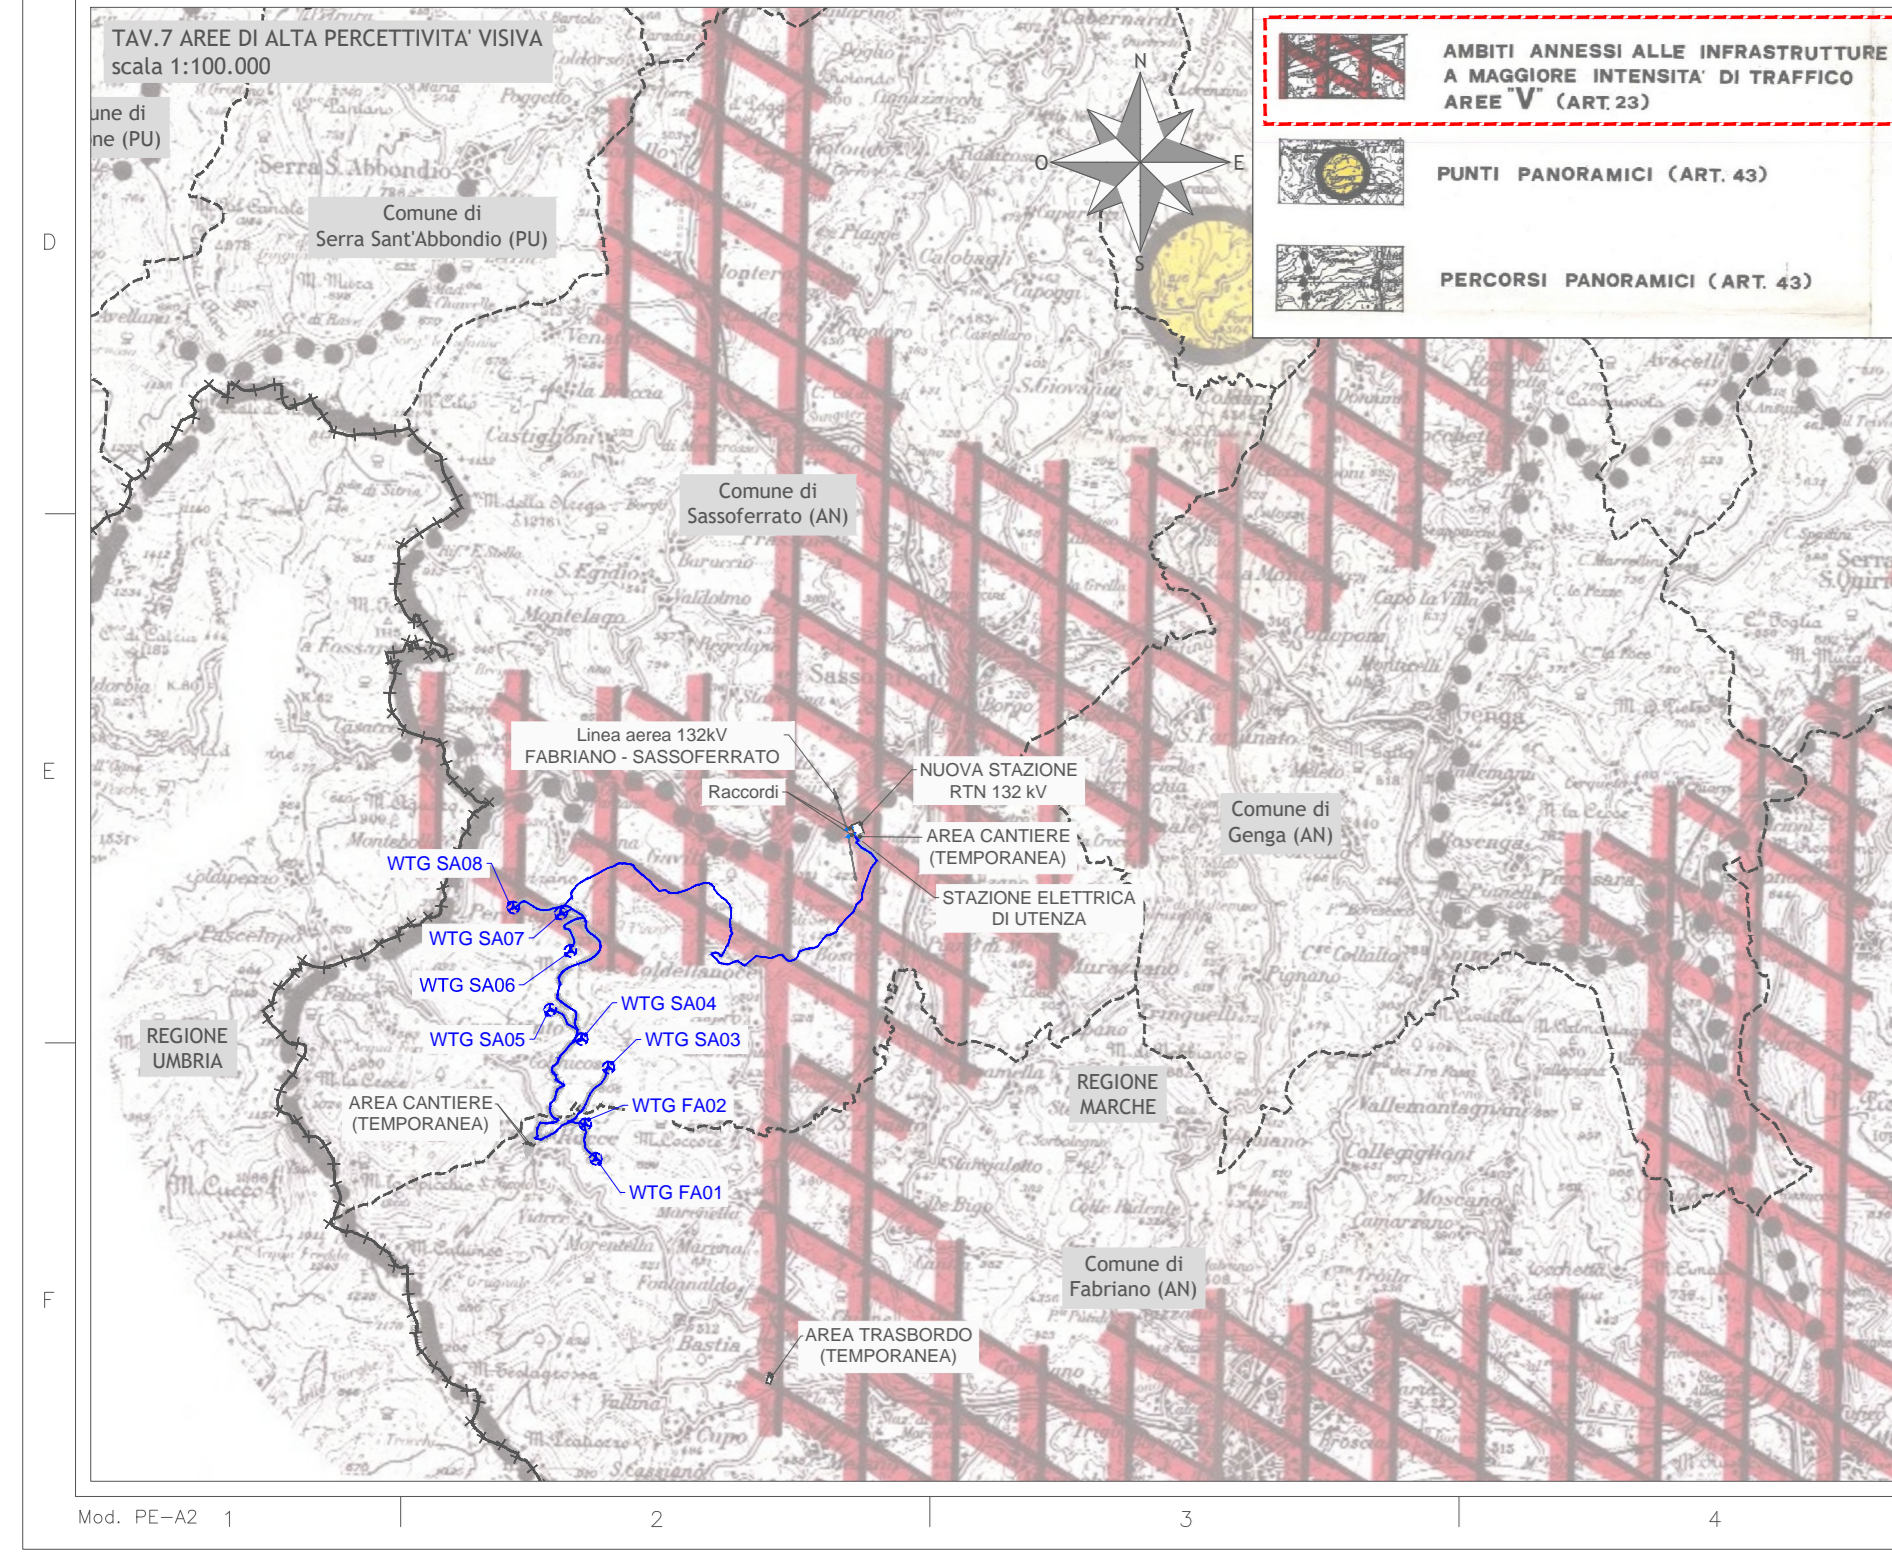

PROGETTO ENERGIA S.R.L. ISCRITTO ALL'ALBO DEI PROFESSIONISTI CON IL N. 1555

PROGETTO ENERGIA S.R.L. ISCRITTO ALL'ALBO DEI PROFESSIONISTI CON IL N. 1555

PROGETTO ENERGIA S.R.L. ISCRITTO ALL'ALBO DEI PROFESSIONISTI CON IL N. 1555