
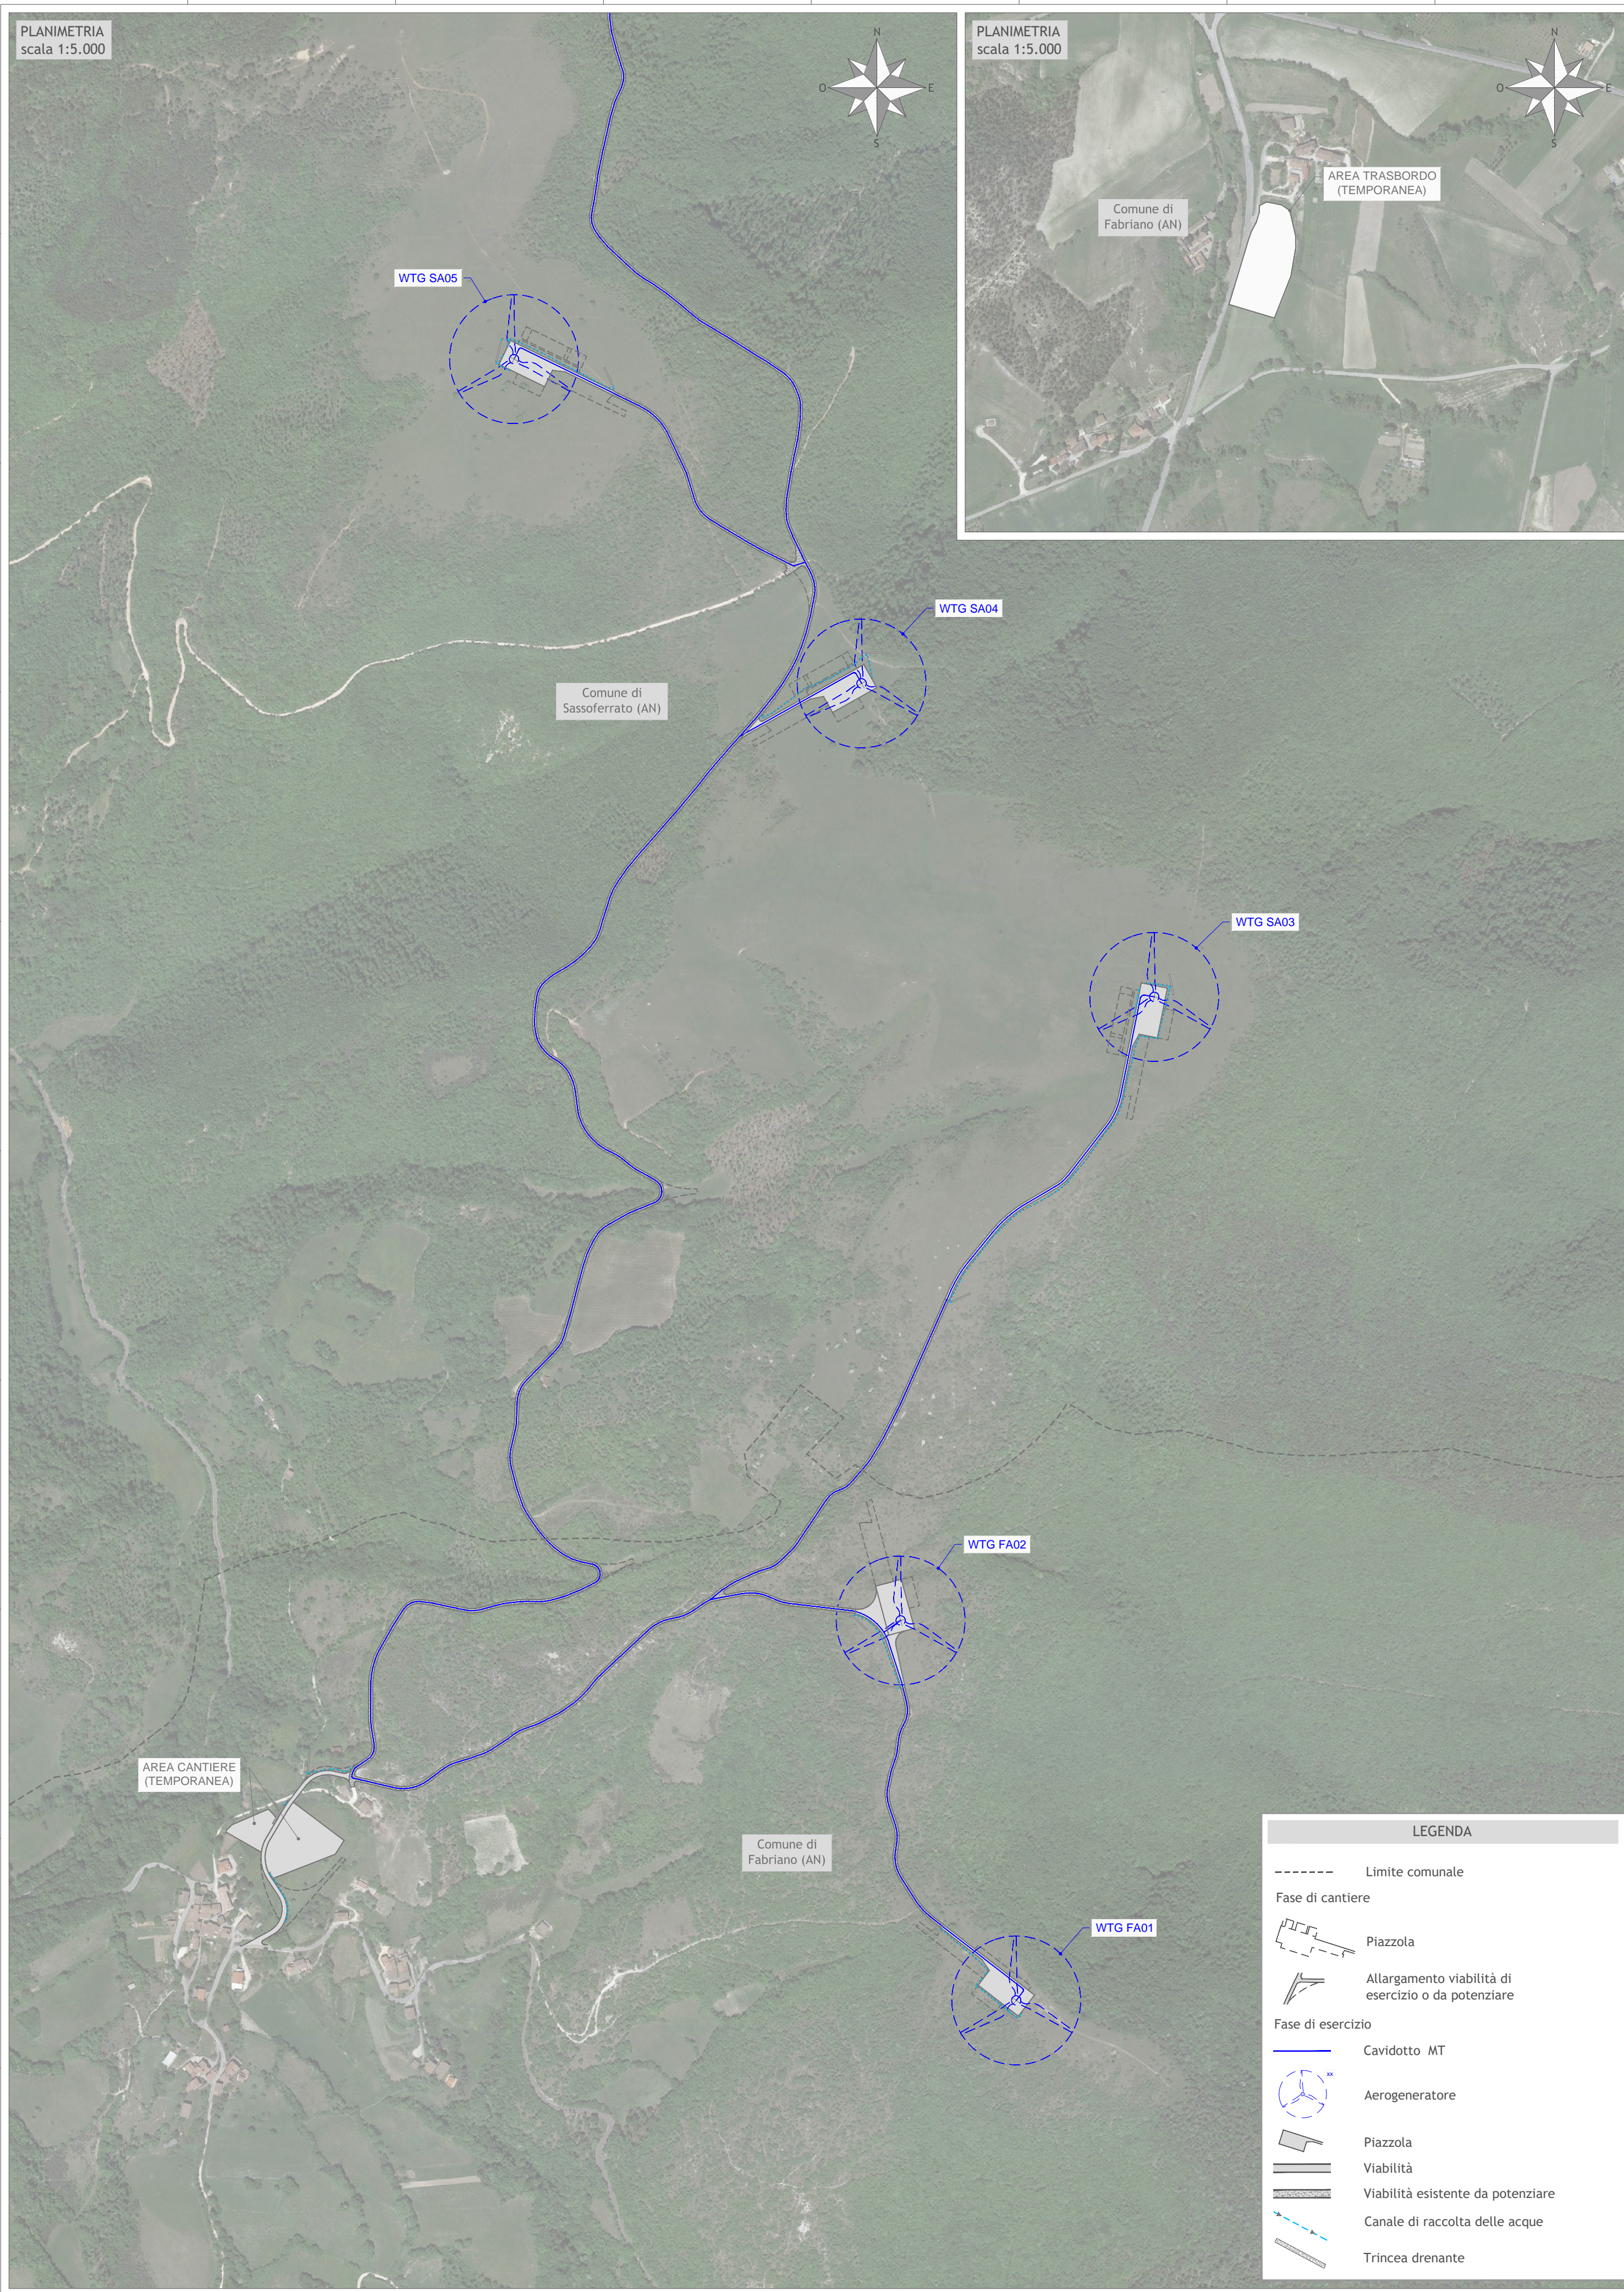


PLANIMETRIA
scala 1:5.000

PLANIMETRIA
scala 1:5.000

INQUADRAMENTO

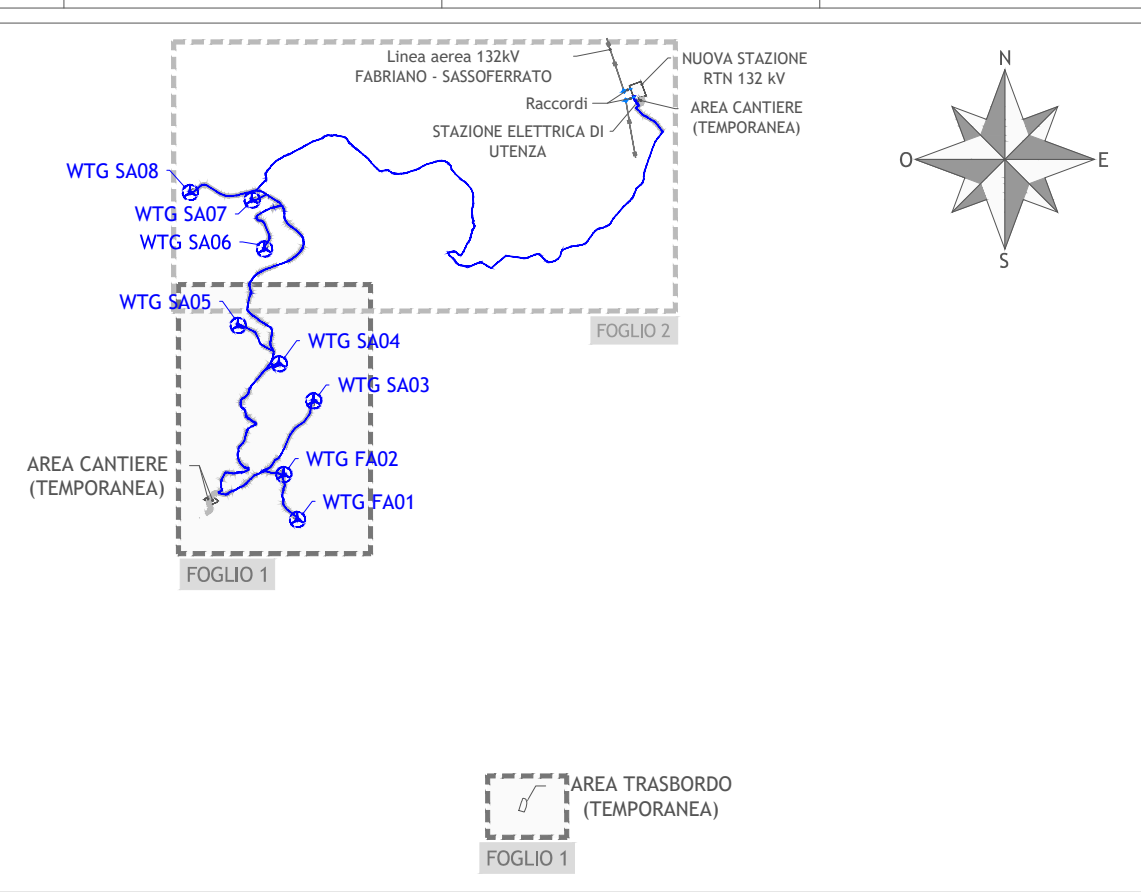

Regione Marche
Provincia di Ancona
Comuni di Sassoferrato e Fabriano



Impianto per la produzione di energia elettrica da fonte eolica denominato "Monte Miesola", ubicato nei comuni di Sassoferrato (AN) e Fabriano (AN), costituito da 8(otto) Aerogeneratori di potenza nominale massima 5.95 MW per un totale di 47,60 MW con relative opere connesse ed infrastrutture indispensabili nei comuni di Sassoferrato (AN) e Fabriano (AN)

Titolo
PLANIMETRIA DI PROGETTO SU ORTOFOTO - FOGLIO 1

Scala	Formato Stampa	Numero documento					
1:5.000	A1-	Commissa	Fase	Tipo doc.	Progr. doc.	Rev.	
	Foglio	234306	D	D	0291	00	
	1 di 1						

Proponente

FRI-EL

FRI-EL S.p.A.
Piazza della Rotonda 2
00186 Roma (RM)
fri-elspa@legalmail.it
P. Iva 01652230218
Cod. Fisc. 07321020153

PROGETTO DEFINITIVO

Progettazione

PROGETTO ENERGIA S.R.L.
Via Cardito, 202 | 63031 | Ariano Irpino (AV)
Tel. +39 0828 891512
www.progettoenergia.biz - info@progettoenergia.biz
SERVIZI DI INGEGNERIA INTEGRATI
INTEGRAZIONE E P2P ENTI/AMMINISTRAZIONI



LEGENDA

- Limite comunale
- Fase di cantiere
 - Piazzola
 - Allargamento viabilità di esercizio o da potenziare
- Fase di esercizio
 - Cavidotto MT
 - Aerogeneratore
 - Piazzola
 - Viabilità
 - Viabilità esistente da potenziare
 - Canale di raccolta delle acque
 - Trincea drenante

Sul presente elaborato sussiste il DIRITTO di PROPRIETA'. Qualsiasi utilizzo non preventivamente autorizzato sarà perseguito ai sensi della normativa vigente.

Rev.	Data	Descrizione revisione	Redatto	Controllato	Approvato
00	11.01.2024	EMISSIONE PER AUTORIZZAZIONE	L. CONTE	D. LO RUSSO	M. LO RUSSO