


PLANIMETRIA
scala 1:2.000

LEGENDA

- Limite foglio catastale
- Fase di cantiere**
- Piazzola
- Allargamento viabilità di esercizio o da potenziare
- Fase di esercizio**
- Cavidotto MT
- Aerogeneratore
- Piazzola
- Viabilità
- Viabilità esistente da potenziare
- Canale di raccolta delle acque
- Trincea drenante

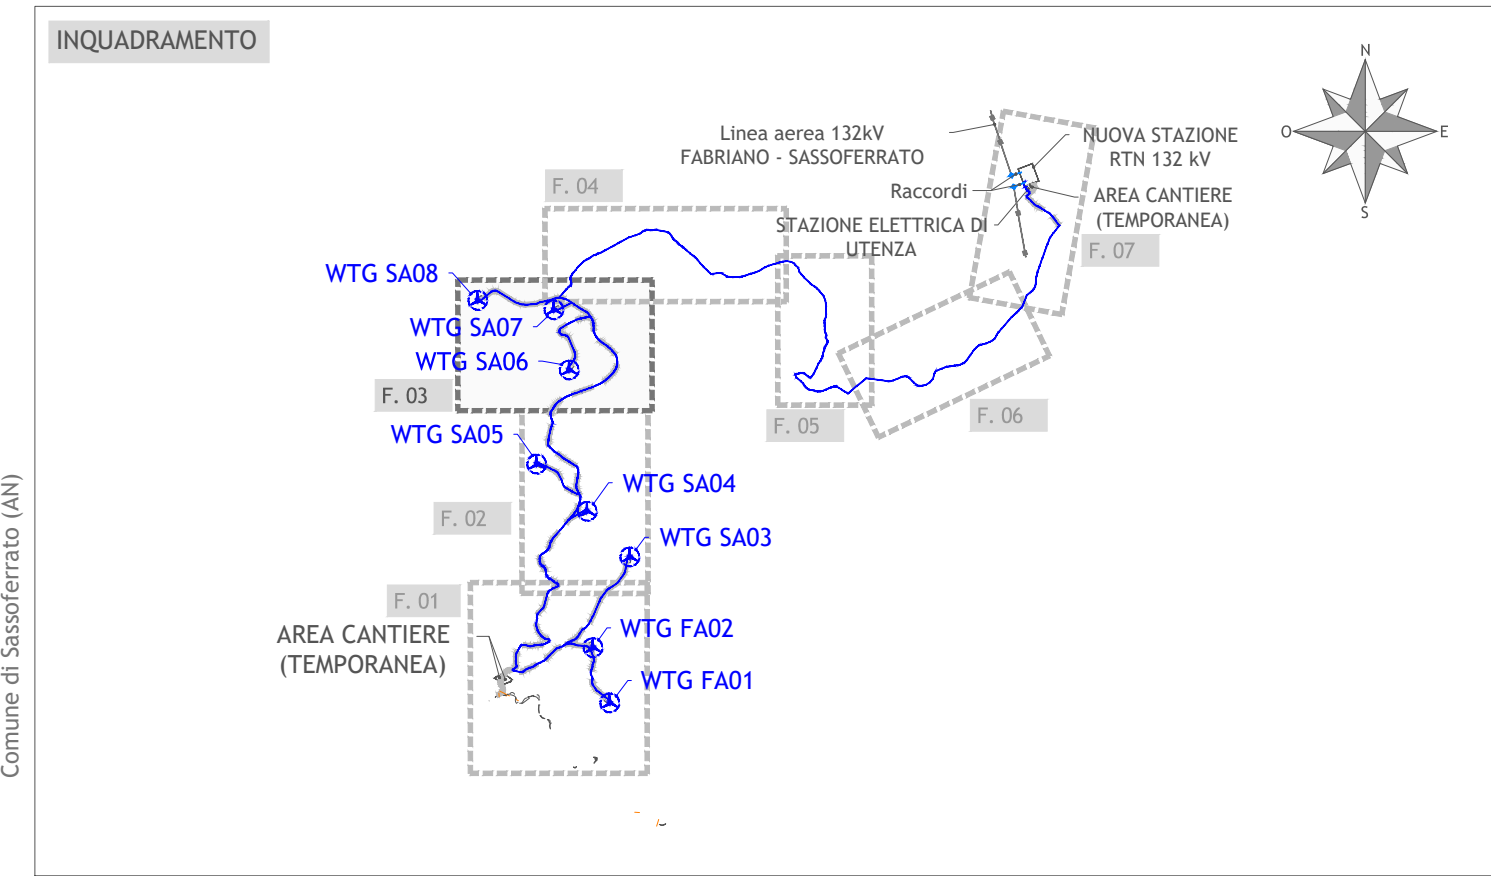

Regione Marche
Provincia di Ancona
Comuni di Sassoferrato e Fabriano

Impianto per la produzione di energia elettrica da fonte eolica denominato "Monte Miesola", ubicato nei comuni di Sassoferrato (AN) e Fabriano (AN), costituito da 8(otto) Aerogeneratori di potenza nominale massima 5.95 MW per un totale di 47,60 MW con relative opere connesse ed infrastrutture indispensabili nei comuni di Sassoferrato (AN) e Fabriano (AN)

Titolo
PLANIMETRIA DI PROGETTO SU CATASTALE - FOLGIO 3

Scala	Formato Stampa	Numero documento
1:2.000	A1+	
	Foglio	Commissa
	1 di 1	234306
		Fase
		D
		Tipo doc.
		D
		Progr. doc.
		0303
		Rev.
		00

Proprietà

FRI-EL

FRI-EL S.p.A.
Piazza della Rotonda 2
00186 Roma (RM)
fri-elspa@legalmail.it
P. Iva 01652230218
Cod. Fisc. 07321020153

PROGETTO DEFINITIVO

Progettazione

PROGETTO ENERGIA S.R.L.
Via Carlo, 202 (00011) Anagni (LT) - Tel. +39 0476 481113
www.progettoenergia.it - info@progettoenergia.it
SERVIZI DI INGEGNERIA INTEGRATI
PROGETTO ENERGIA

Progettista

MASSIMO LO RUSSO
INGEGNERE
CON N. 1555

Sul presente elaborato sussiste il DIRITTO DI PROPRIETÀ. Qualsiasi utilizzo non preventivamente autorizzato sarà perseguito ai sensi della normativa vigente.

Rev.	Data	Descrizione revisione	Redatto	Controllato	Approvato
00	11.01.2024	EMISSIONE PER AUTORIZZAZIONE	L. CONTE	D. LO RUSSO	M. LO RUSSO