


F. 107 Comune di Sassoferrato (AN) F. 107 F. 117 Comune di Sassoferrato (AN) F. 117 F. 125 Comune di Sassoferrato (AN) F. 125

PLANIMETRIA scala 1:2.000

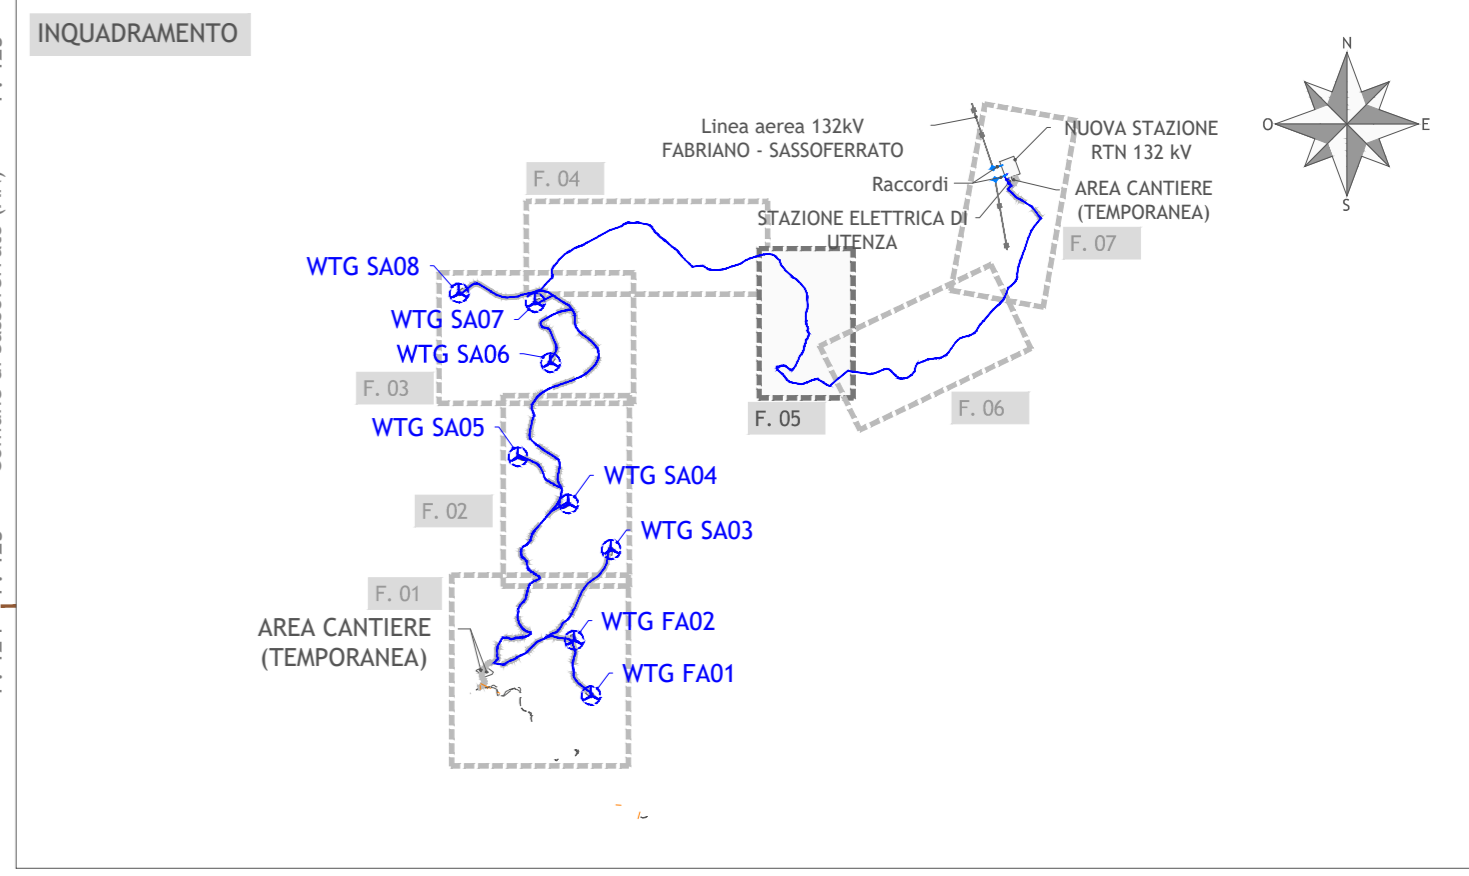

Regione Marche
Provincia di Ancona
Comuni di Sassoferrato e Fabriano



Impianto per la produzione di energia elettrica da fonte eolica denominato "Monte Miesola", ubicato nei comuni di Sassoferrato (AN) e Fabriano (AN), costituito da 8(otto) Aerogeneratori di potenza nominale massima 5.95 MW per un totale di 47,60 MW con relative opere connesse ed infrastrutture indispensabili nei comuni di Sassoferrato (AN) e Fabriano (AN)

Titolo
PLANIMETRIA DI PROGETTO SU CATASTALE - FOGLIO 5

Scala	Formato Stampa	Numero documento
1:2.000	A2+	
	Foglio	Commissa Fase Tipo doc. Progr. doc. Rev.
	1 di 1	234306 D D 0305 00

Proponente

FRI-EL

FRI-EL S.p.A.
Piazza della Rotonda 2
00186 Roma (RM)
fri-elspa@legalmail.it
P. Iva 01652230218
Cod. Fisc. 07321020153

PROGETTO DEFINITIVO

Progettazione

PROGETTO ENERGIA S.R.L.

Via Carotio, 202 | 85031 | Ariano Irpino (AV)
Tel. +39 0828 891313
www.progettoenergia.biz - info@progettoenergia.biz

SERVIZI DI INGEGNERIA INTEGRATI

Progettista

MASSIMO LO RUSSO

ISCRITTO ALL'ALBO PROFESSIONALE
CON N. 1555

LEGENDA

- Limite foglio catastale
- Cavidotto MT

Sul presente elaborato sussiste il DIRITTO DI PROPRIETA'. Qualsiasi utilizzo non preventivamente autorizzato sarà perseguito ai sensi della normativa vigente.

Rev.	Data	Descrizione revisione	Redatto	Controllato	Approvato
00	11.01.2024	EMISSIONE PER AUTORIZZAZIONE	L. CONTE	D. LO RUSSO	M. LO RUSSO