



PLANIMETRIA - FASE DI CANTIERE  
Scala 1:1.000

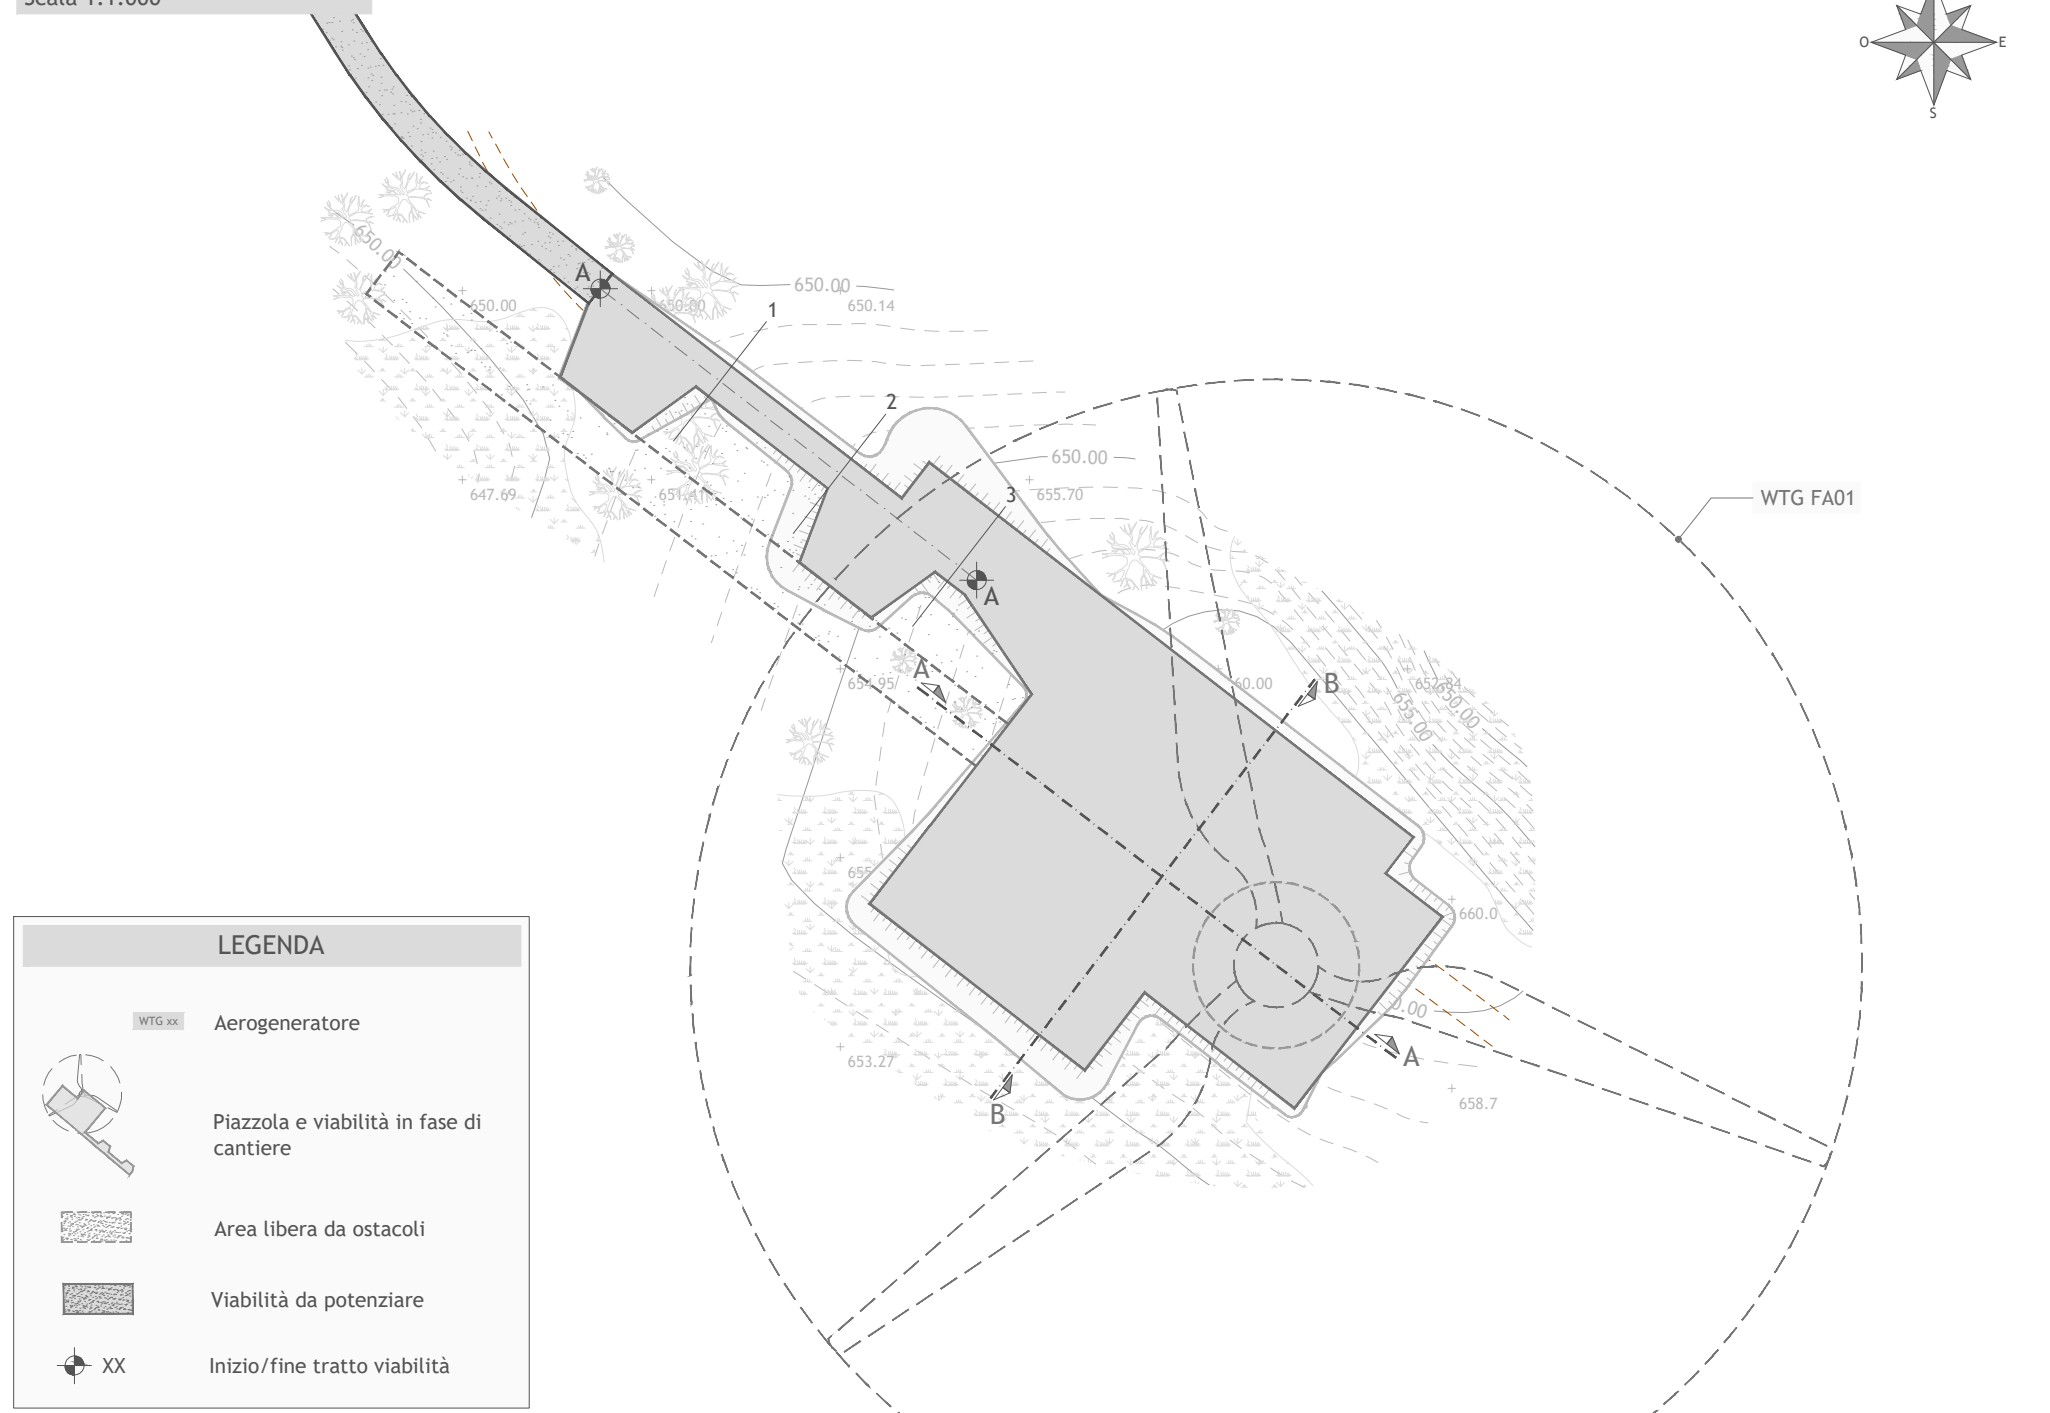


PLANIMETRIA - FASE DI ESERCIZIO  
Scala 1:1.000

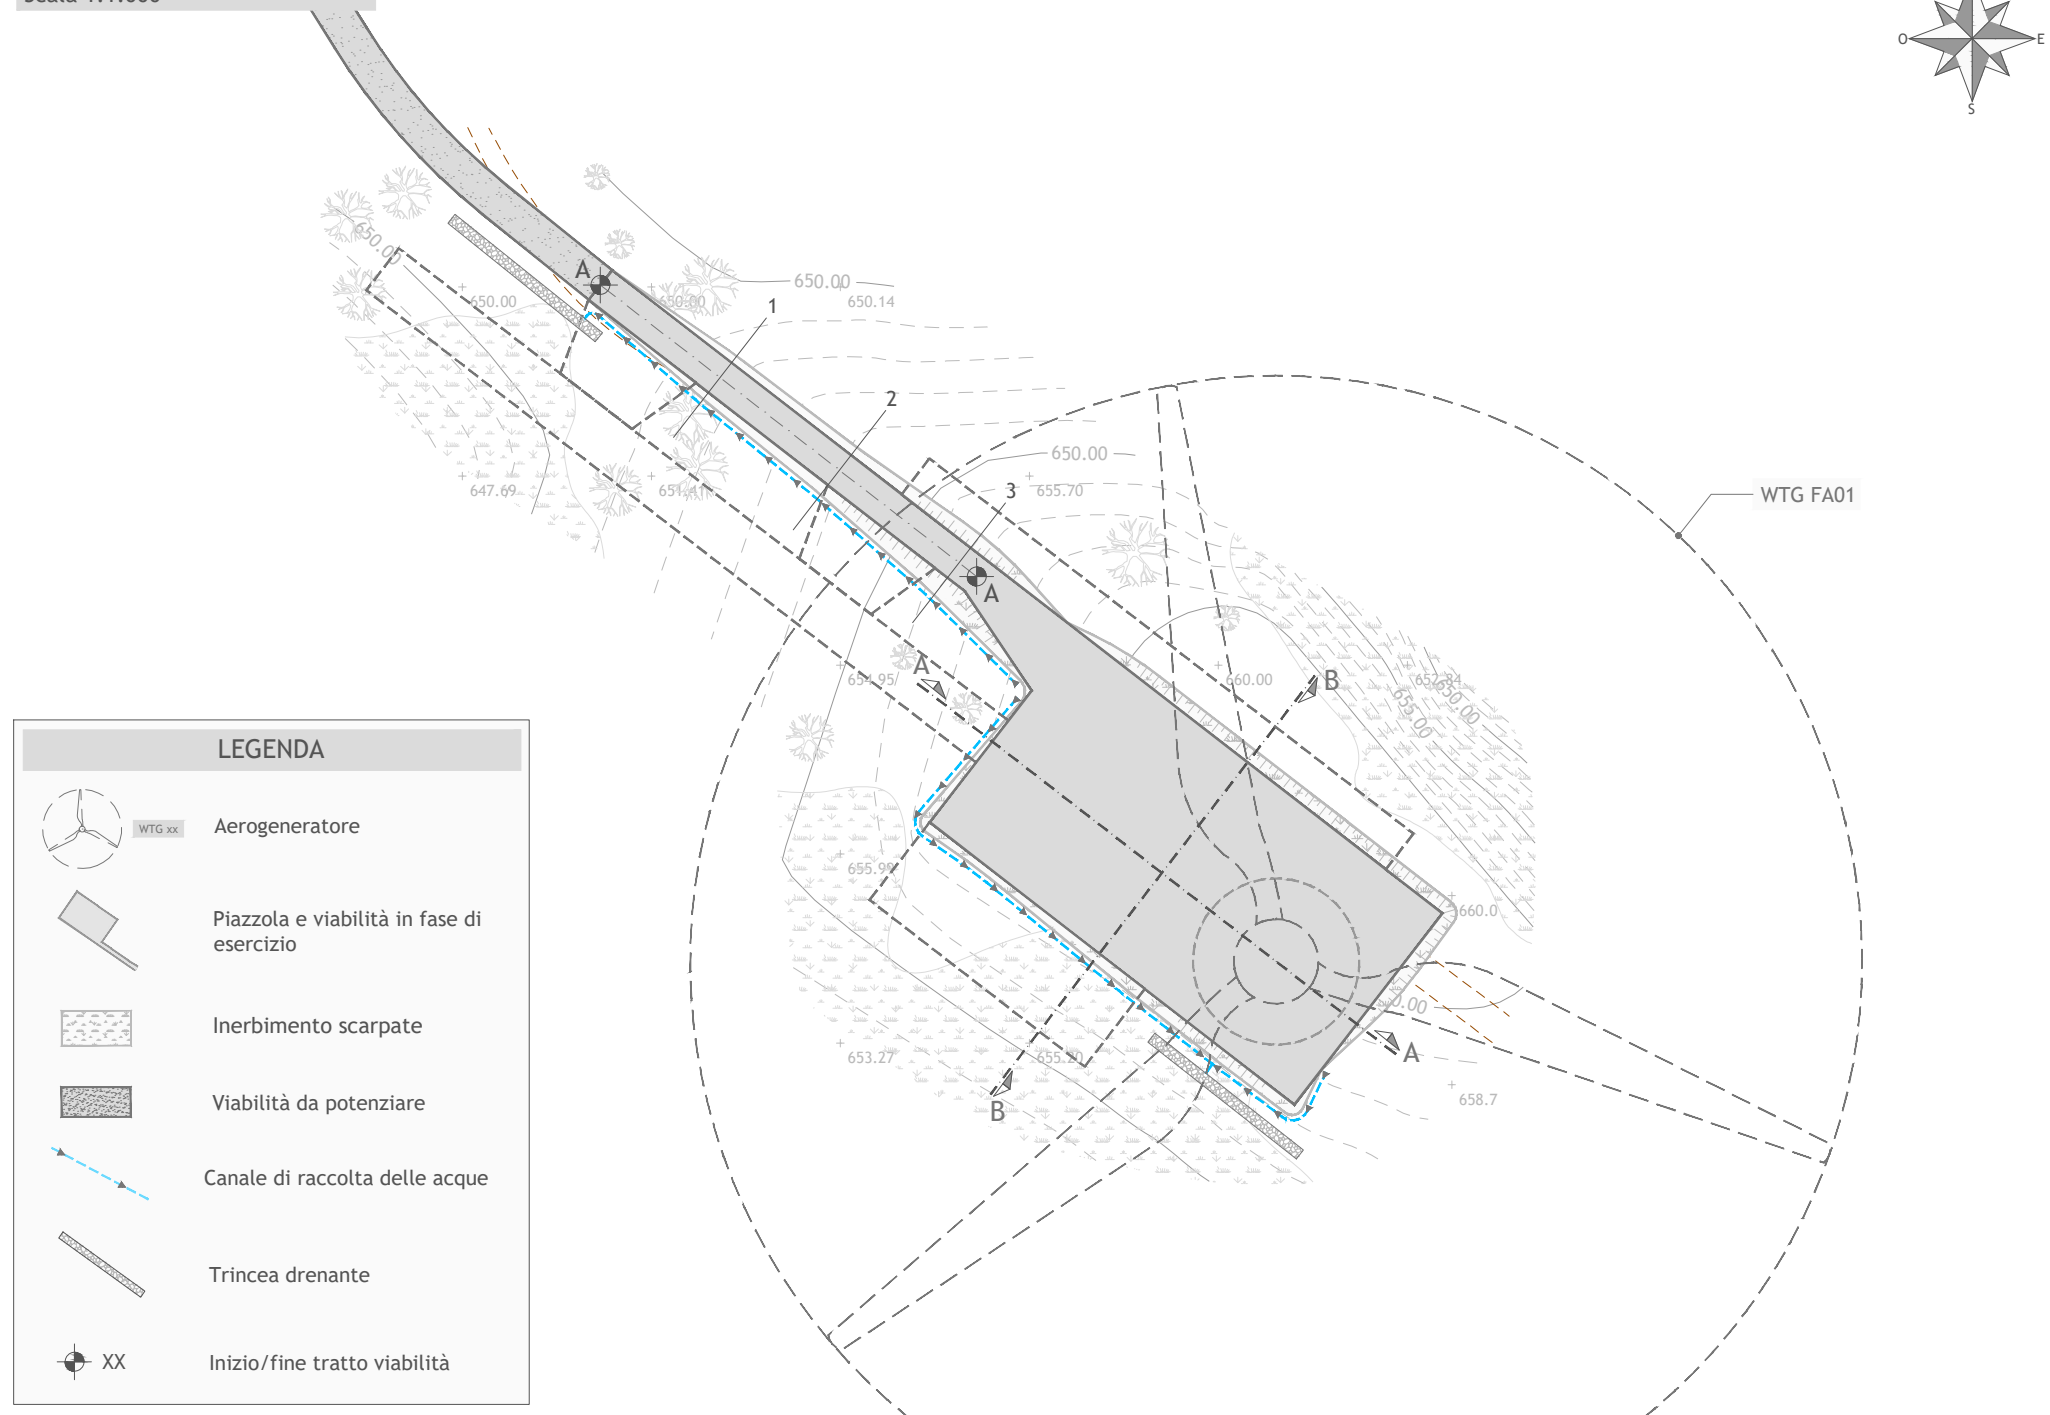


SEZIONI  
Scala altezze 1:500  
Scala lunghezze 1:500


Sezione A-A

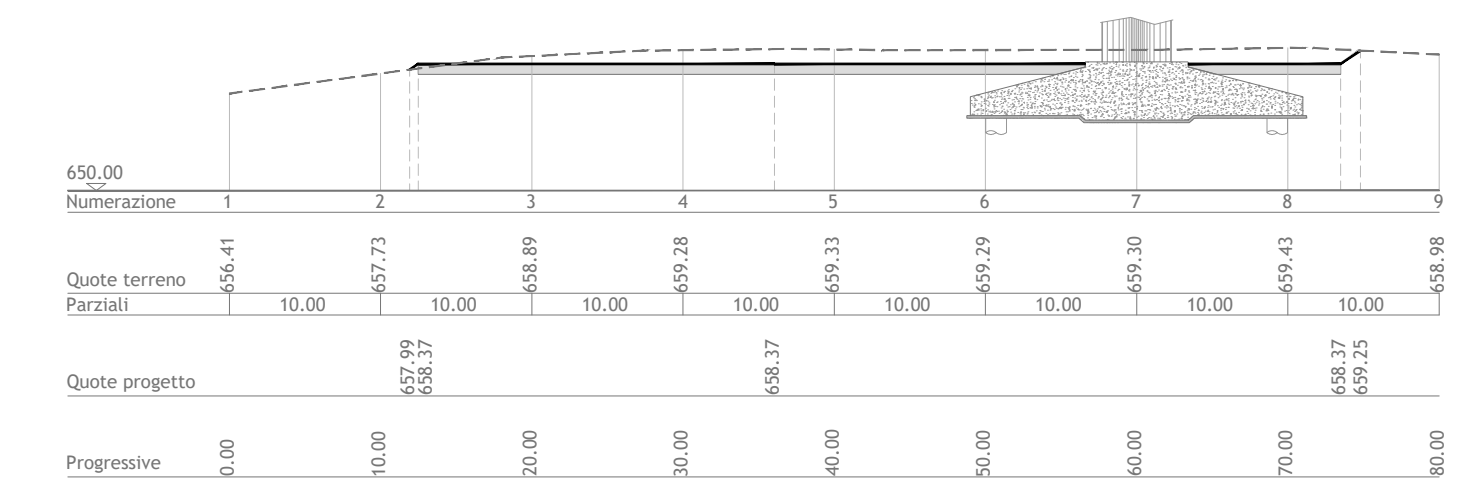

Sezione B-B

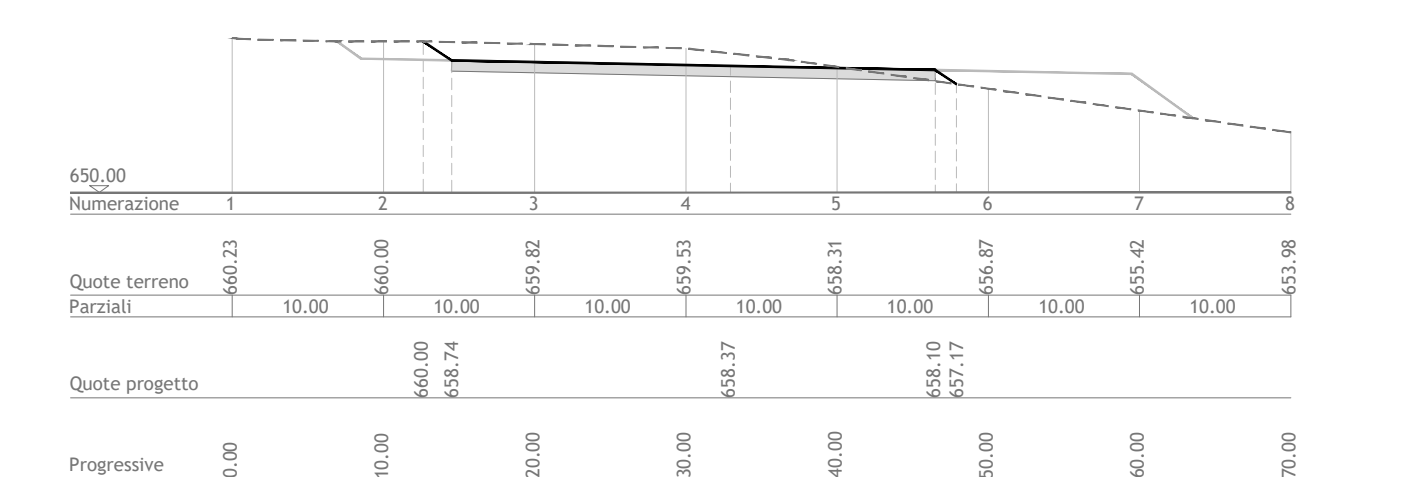

VIABILITÀ DI ACCESSO - TRATTO A-A  
Scala altezze 1:500  
Scala lunghezze 1:500

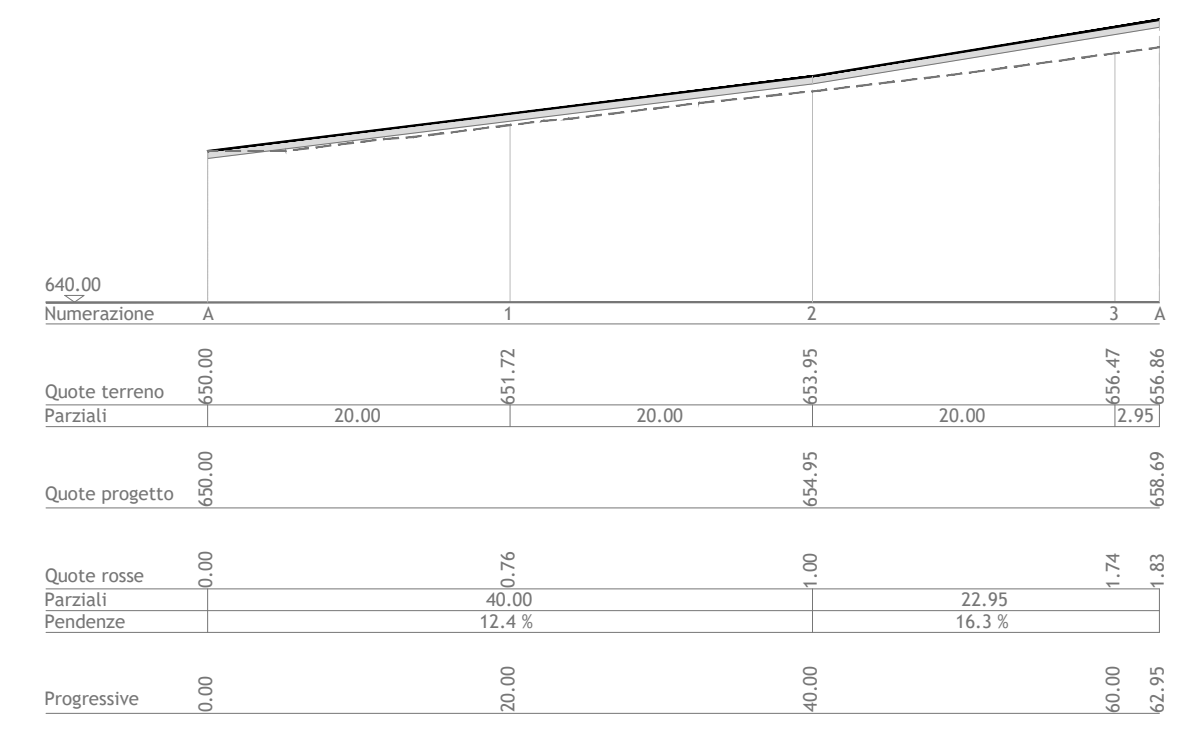

**LEGENDA**

- LIVELLO PIANO CAMPAGNA ORIGINARIO E IN FASE DI DISMISSIONE
- LIVELLO SISTEMAZIONE IN FASE DI ESERCIZIO
- LIVELLO SISTEMAZIONE IN FASE DI CANTIERE

**LEGENDA**

- LIVELLO PIANO CAMPAGNA ORIGINARIO E IN FASE DI DISMISSIONE
- LIVELLO SISTEMAZIONE IN FASE DI ESERCIZIO



Regione Marche  
Provincia di Ancona  
Comuni di Sassoferrato e Fabriano



Impianto per la produzione di energia elettrica da fonte eolica denominato "Monte Miesola", ubicato nei comuni di Sassoferrato (AN) e Fabriano (AN), costituito da 8(otto) Aerogeneratori di potenza nominale massima 5.95 MW per un totale di 47,60 MW con relative opere connesse ed infrastrutture indispensabili nei comuni di Sassoferrato (AN) e Fabriano (AN)

Titolo  
PLANIMETRIA CON SEZIONI TRASVERSALI E LONGITUDINALI:  
WTG FA01

Scala	Formato Stampa	Numero documento
1:1.000	A2+	
	Foglio	Commissa
	1 di 1	234306
		Fase
		D
		Tipo doc.
		D
		Progr. doc.
		0350
		Rev.
		00

Proponente

**FRI-EL**

FRI-EL S.p.A.  
Piazza della Rotonda 2  
00186 Roma (RM)  
fri-elspa@legalmail.it  
P. Iva 01652230218  
Cod. Fisc. 07321020153

PROGETTO DEFINITIVO

Progettazione

**PROGETTO ENERGIA S.R.L.**  
Via Cardito, 202 | 83031 - Ariano Irpino (AV)  
Tel. +39 0820 891313  
www.progettoenergia.biz - info@progettoenergia.biz

SERVIZI DI INGEGNERIA INTEGRATI  
INTEGRATED ENGINEERING SERVICES

Progettista

MASSIMO LO RUSSO  
ISCRITTO AL R.G. DEI  
PROF. INGEG. COL. N. 1555  
ON. 1974

Sul presente elaborato sussiste il DIRITTO DI PROPRIETA'. Qualsiasi utilizzo non preventivamente autorizzato sarà perseguito ai sensi della normativa vigente.

Rev.	Data	Descrizione revisione	Redatto	Controllato	Approvato
00	11.01.2024	EMMISSIONE PER AUTORIZZAZIONE	S. SCOPPETTUOLO E. LO BUONO	L. CONTE	M. LO RUSSO