



PLANIMETRIA - FASE DI CANTIERE  
Scala 1:1.000

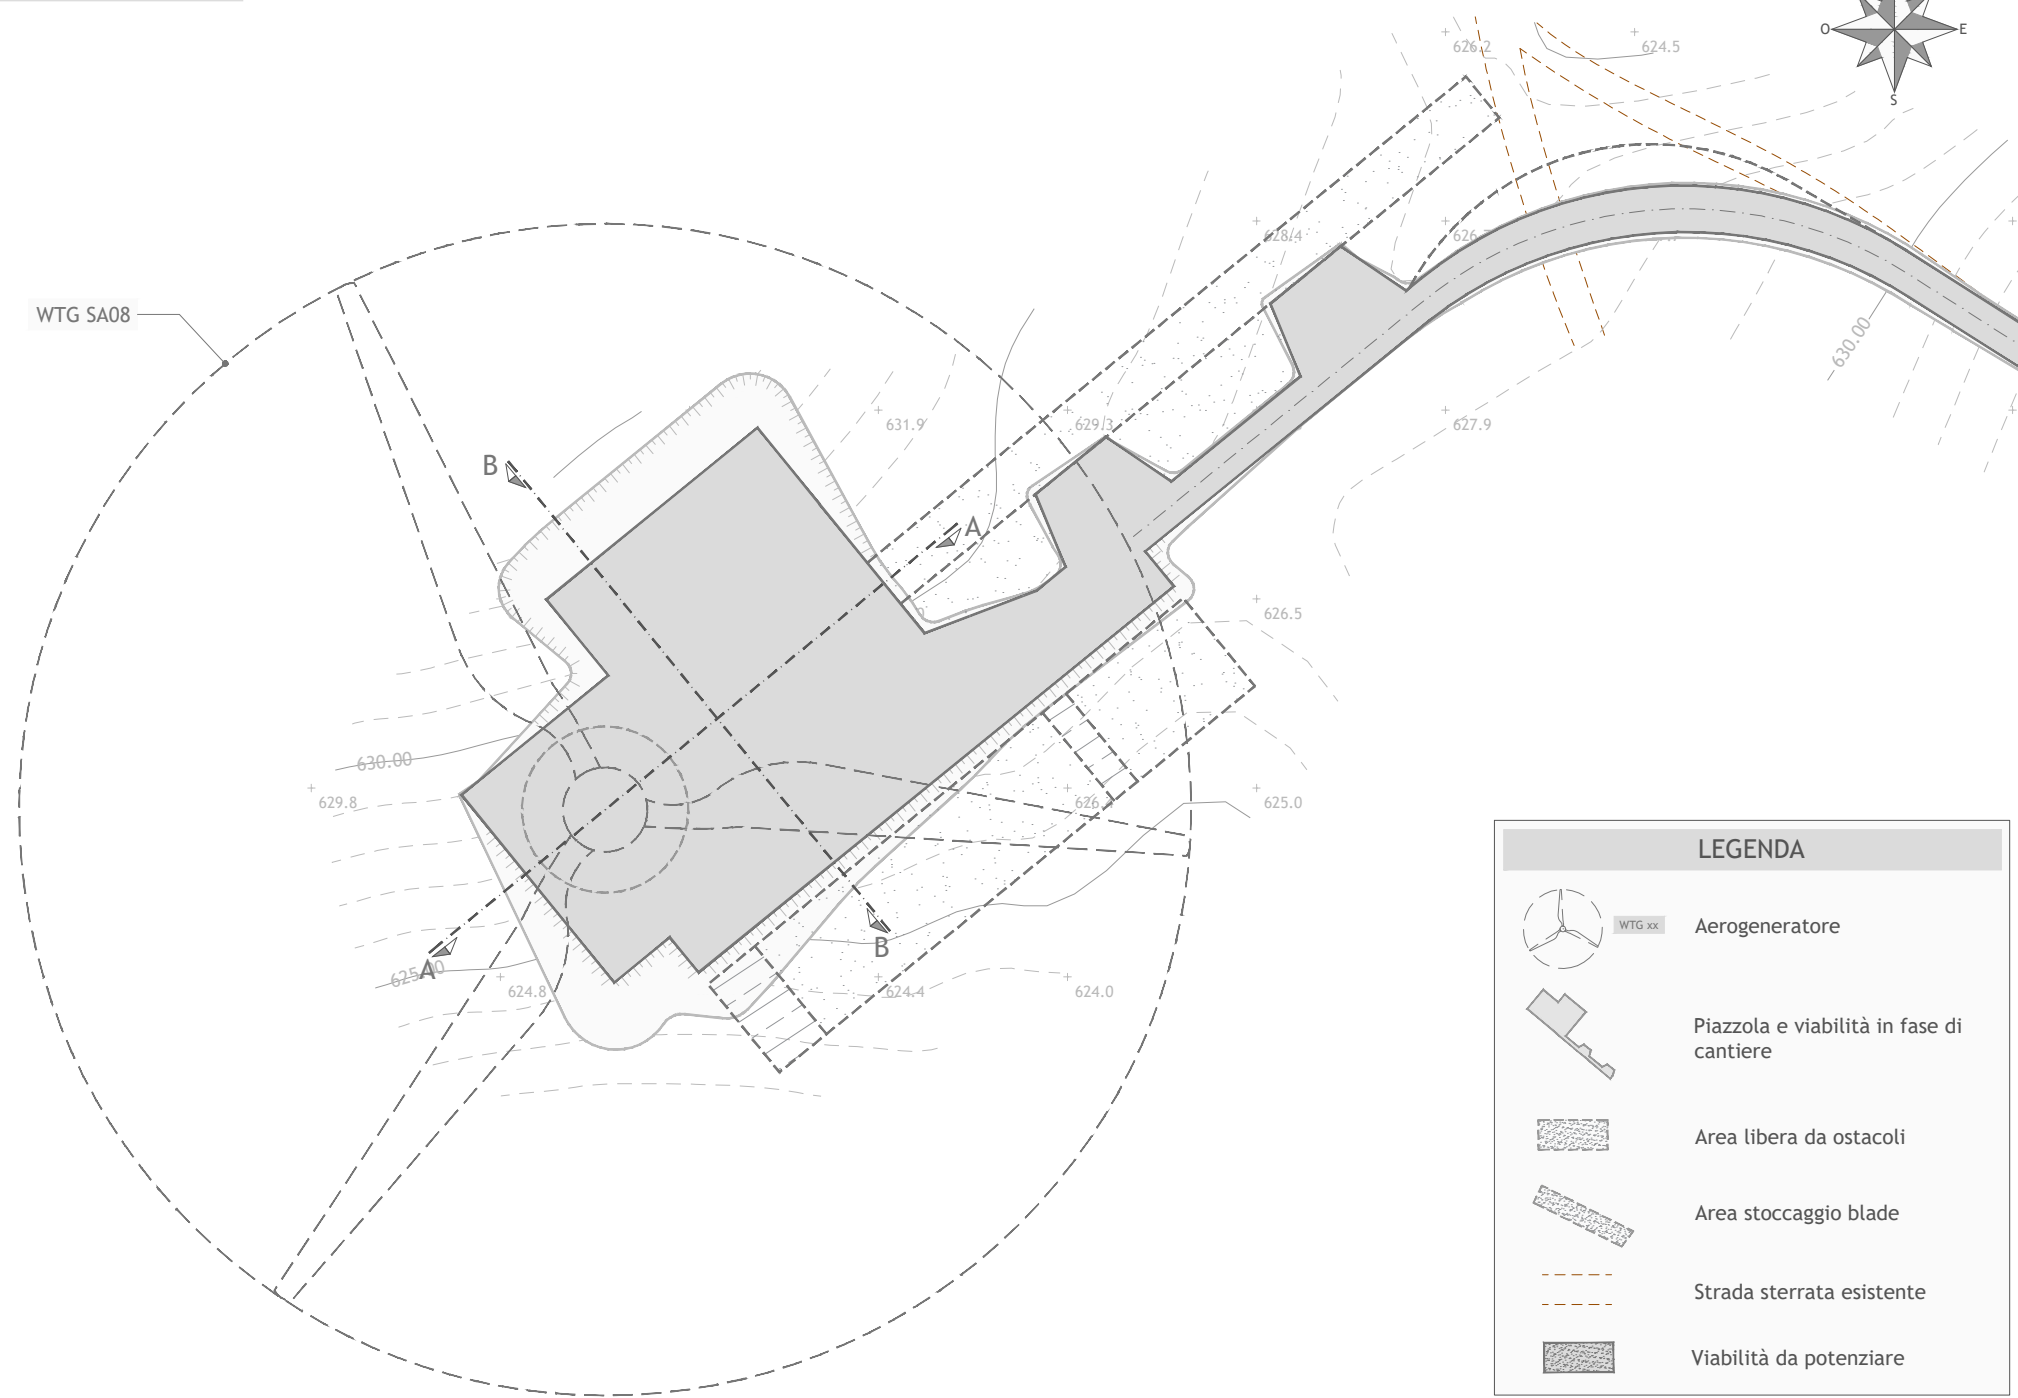

LEGENDA	
	Aerogeneratore
	Piazzola e viabilità in fase di cantiere
	Area libera da ostacoli
	Area stoccaggio blade
	Strada sterrata esistente
	Viabilità da potenziare


SEZIONI  
Scala altezze 1:500  
Scala lunghezze 1:500

Sezione A-A

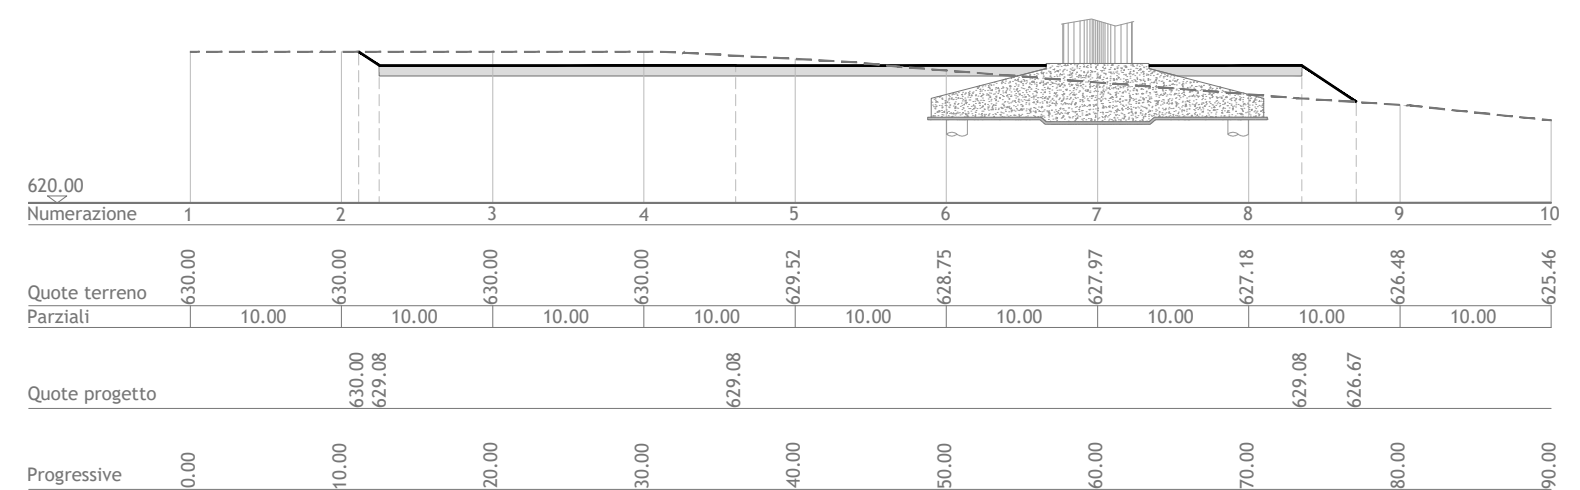


LEGENDA	
	LIVELLO PIANO CAMPAGNA ORIGINARIO E IN FASE DI DISMISSIONE
	LIVELLO SISTEMAZIONE IN FASE DI ESERCIZIO
	LIVELLO SISTEMAZIONE IN FASE DI CANTIERE

PLANIMETRIA - FASE DI ESERCIZIO  
Scala 1:1.000

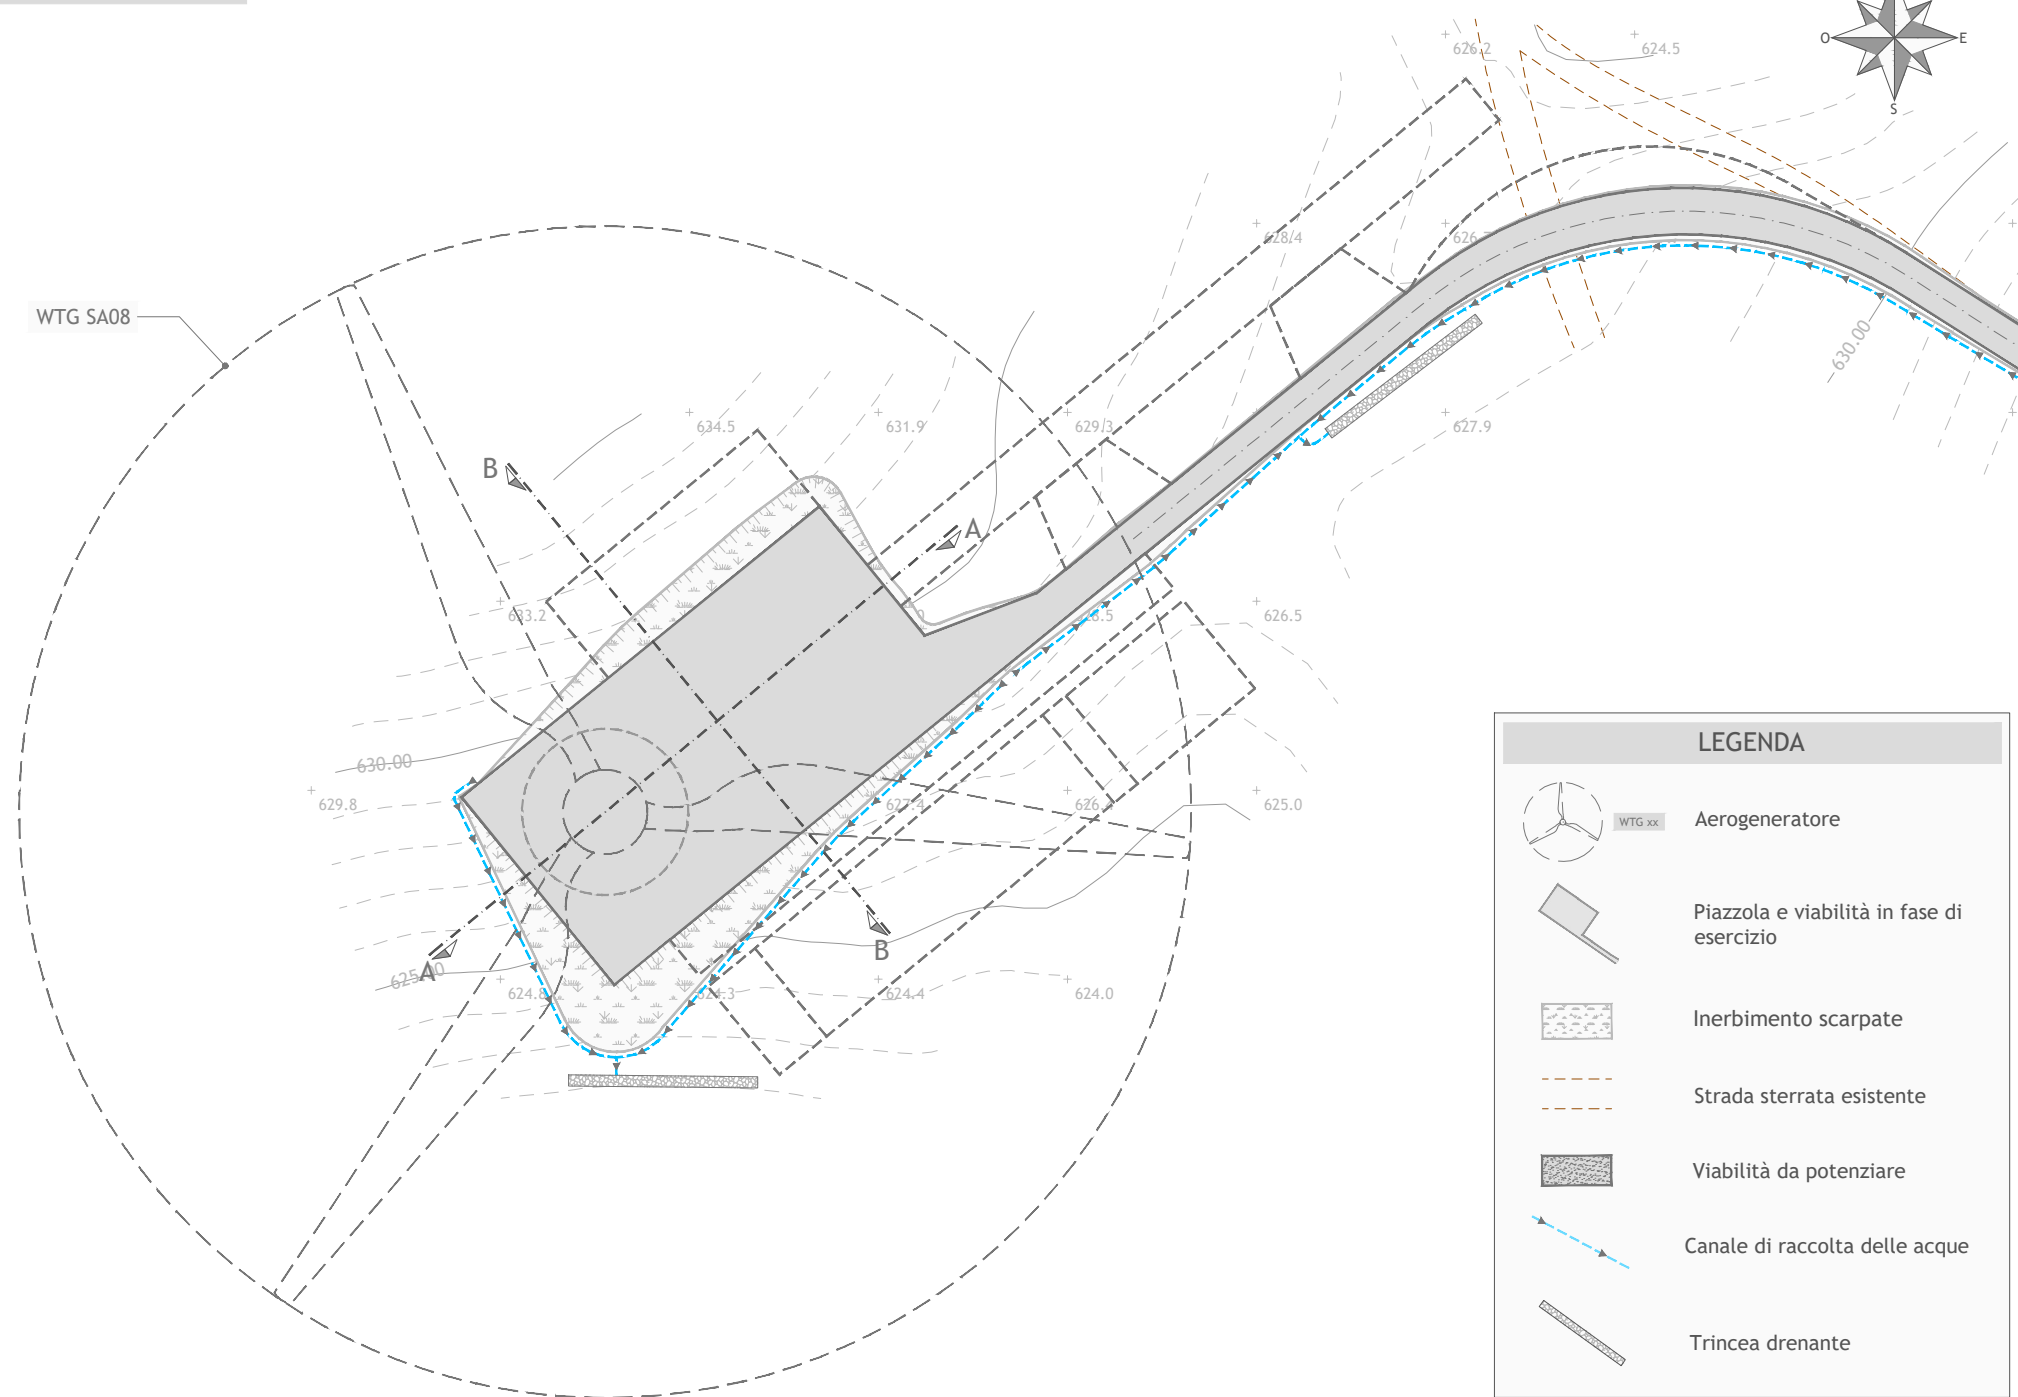

LEGENDA	
	Aerogeneratore
	Piazzola e viabilità in fase di esercizio
	Inerbimento scarpate
	Strada sterrata esistente
	Viabilità da potenziare
	Canale di raccolta delle acque
	Trincea drenante

Sezione B-B

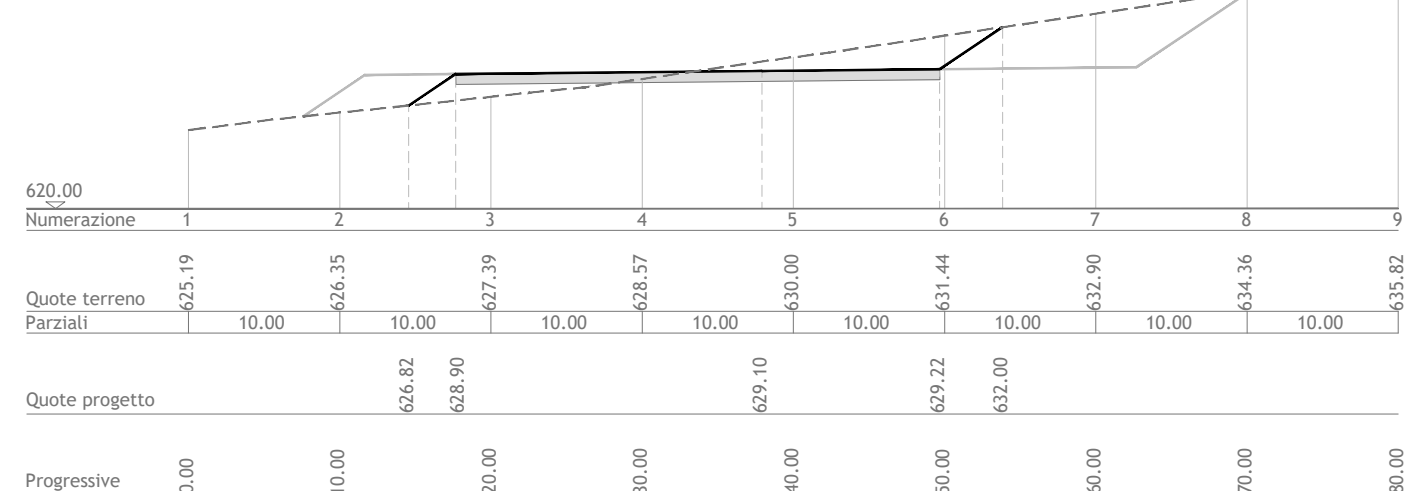

Regione Marche  
Provincia di Ancona  
Comuni di Sassoferrato e Fabriano



Impianto per la produzione di energia elettrica da fonte eolica denominato "Monte Miesola", ubicato nei comuni di Sassoferrato (AN) e Fabriano (AN), costituito da 8(otto) Aerogeneratori di potenza nominale massima 5.95 MW per un totale di 47,60 MW con relative opere connesse ed infrastrutture indispensabili nei comuni di Sassoferrato (AN) e Fabriano (AN)

TITOLO  
PLANIMETRIA CON SEZIONI TRASVERSALI E LONGITUDINALI:  
WTG SA08

Scala	Formato Stampa	Numero documento				
1:1.000	A2+					
	Foglio	Commissa	Fase	Tipo doc.	Progr. doc.	Rev.
	1 di 1	2344306	D	D	0357	00

Proponente

**FRI-EL**

FRI-EL S.p.A.  
Piazza della Rotonda 2  
00186 Roma (RM)  
fri-elspa@legalmail.it  
P. Iva 01652230218  
Cod. Fisc. 07321020153

PROGETTO DEFINITIVO

Progettazione

**PROGETTO ENERGIA S.R.L.**  
Via Cardito, 202 | 83051 | Ariano Irpino (AV)  
Tel. +39 0820 891213  
www.progettoenergia.biz - info@progettoenergia.biz

SERVIZI DI INGEGNERIA INTEGRATI  
INTEGRATED ENGINEERING SERVICES

Progettista

**MASSIMO LO RUSSO**  
INGEGNERE  
ISCRITTO AL R. ALBO PROFESSIONALE  
COL. N. 1555

Sul presente elaborato sussiste il DIRITTO DI PROPRIETA'. Qualsiasi utilizzo non preventivamente autorizzato sarà perseguito ai sensi della normativa vigente.

Rev.	Data	Descrizione revisione	Redatto	Controllato	Approvato
00	11.01.2024	EMISSIONE PER AUTORIZZAZIONE	S. SCOPPETTUOLO E. LO BUONO	L. CONTE	M. LO RUSSO