



PLANIMETRIA TRATTO H - I
Scala 1:1.000

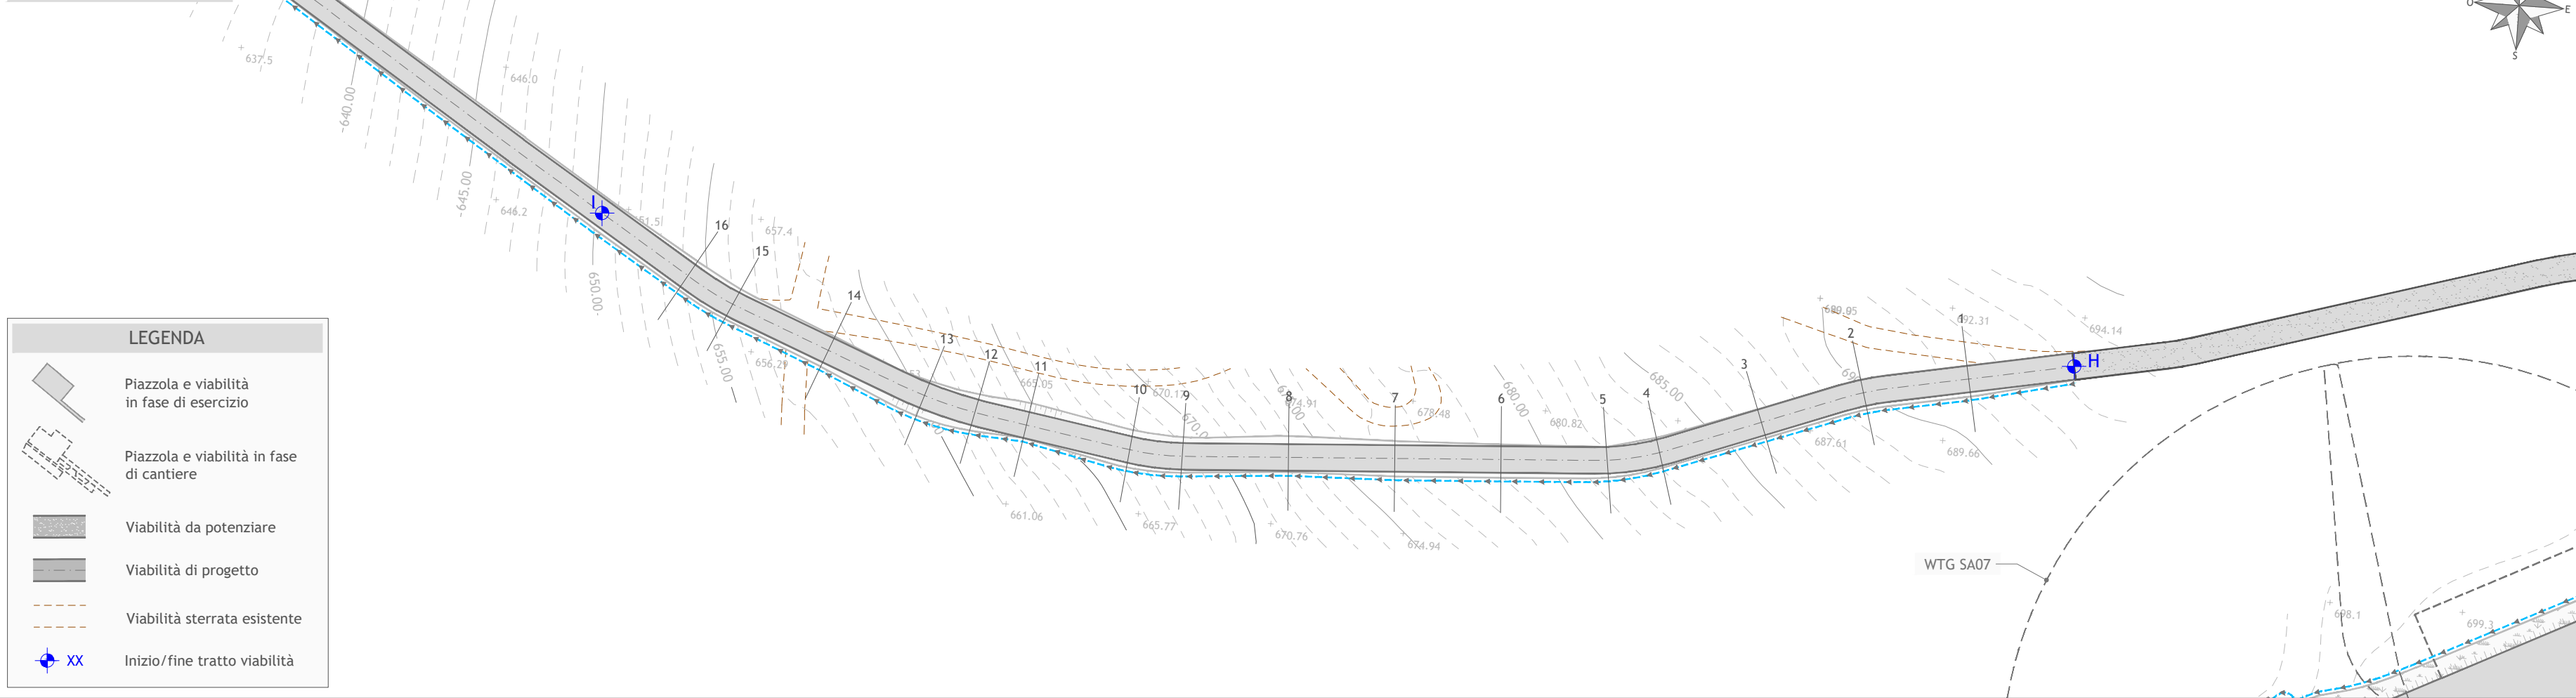

LEGENDA

- Piazzola e viabilità in fase di esercizio
- Piazzola e viabilità in fase di cantiere
- Viabilità da potenziare
- Viabilità di progetto
- Viabilità sterrata esistente
- Inizio/fine tratto viabilità

PROFILO LONGITUDINALE TRATTO H - I
Scala 1:1.000

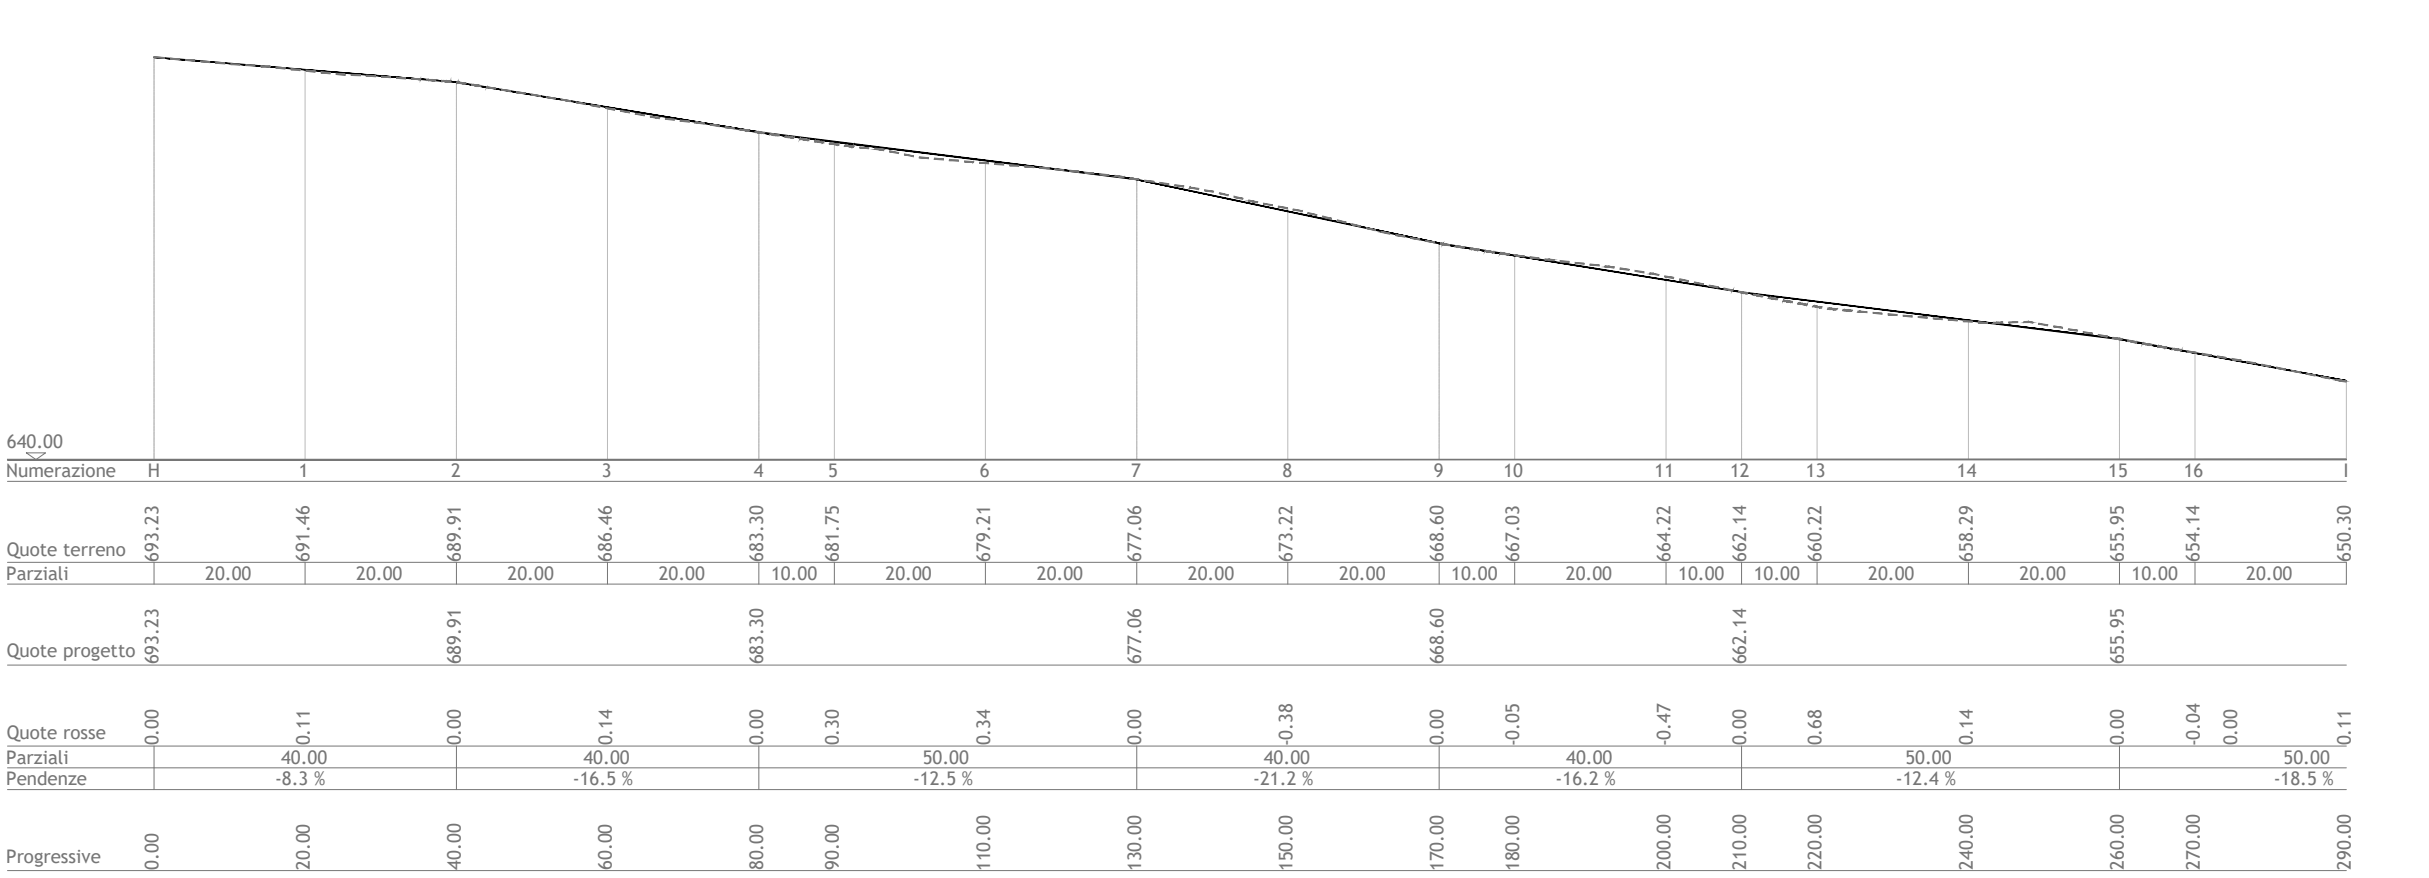

LEGENDA

- PIANO CAMPAGNA ORIGINARIO E IN FASE DI DISMISSIONE
- SISTEMAZIONE DOPO L'INTERVENTO



Regione Marche
Provincia di Ancona
Comuni di Sassoferrato e Fabriano



Impianto per la produzione di energia elettrica da fonte eolica denominato "Monte Miesola", ubicato nei comuni di Sassoferrato (AN) e Fabriano (AN), costituito da 8(otto) Aerogeneratori di potenza nominale massima 5.95 MW per un totale di 47,60 MW con relative opere connesse ed infrastrutture indispensabili nei comuni di Sassoferrato (AN) e Fabriano (AN)

Titolo
**VIABILITÀ INTERNA AL PARCO:
PLANIMETRIA CON PROFILO LONGITUDINALE DI PROGETTO - TRATTO H-I**

| | | |
|---------|----------------|------------------|
| Scala | Formato Stampa | Numero documento |
| 1:1.000 | A3+ | |
| | Foglio | Commissa |
| | 1 di 1 | 234306 |
| | | Fase |
| | | D |
| | | Tipo doc. |
| | | D |
| | | Progr. doc. |
| | | 0364 |
| | | Rev. |
| | | 00 |

Proponente

FRI-EL

FRI-EL S.p.A.
Piazza della Rotonda 2
00186 Roma (RM)
fri-elspa@legalmail.it
P. Iva 01652230218
Cod. Fisc. 07321020153

PROGETTO DEFINITIVO
A.16.a.13.1

Progettazione

PROGETTO ENERGIA S.R.L.
Via Cardito, 202 | 83031 Ariano Irpino (AV)
Tel. +39 0825 891313
www.progettoenergia.biz

SERVIZI DI INGEGNERIA INTEGRATI
INTEGRATED ENGINEERING SERVICES

Progettista

MASSIMO LO RUSSO
INGEGNERE
ISCRITTO ALL'ALBO PROFESSIONALE
COL N. 1555

Sul presente elaborato sussiste il DIRITTO di PROPRIETÀ. Qualsiasi utilizzo non preventivamente autorizzato sarà perseguito ai sensi della normativa vigente.

| Rev. | Data | Descrizione revisione | Redatto | Controllato | Approvato |
|------|------------|-------------------------------|--------------------------------|-------------|-------------|
| 00 | 11.01.2024 | EMMISSIONE PER AUTORIZZAZIONE | S. SCOPPETTUOLO E. LO BUONO | L. CONTE | M. LO RUSSO |
| | | | | | |
| | | | | | |