




PLANIMETRIA
Scala: 1: 200

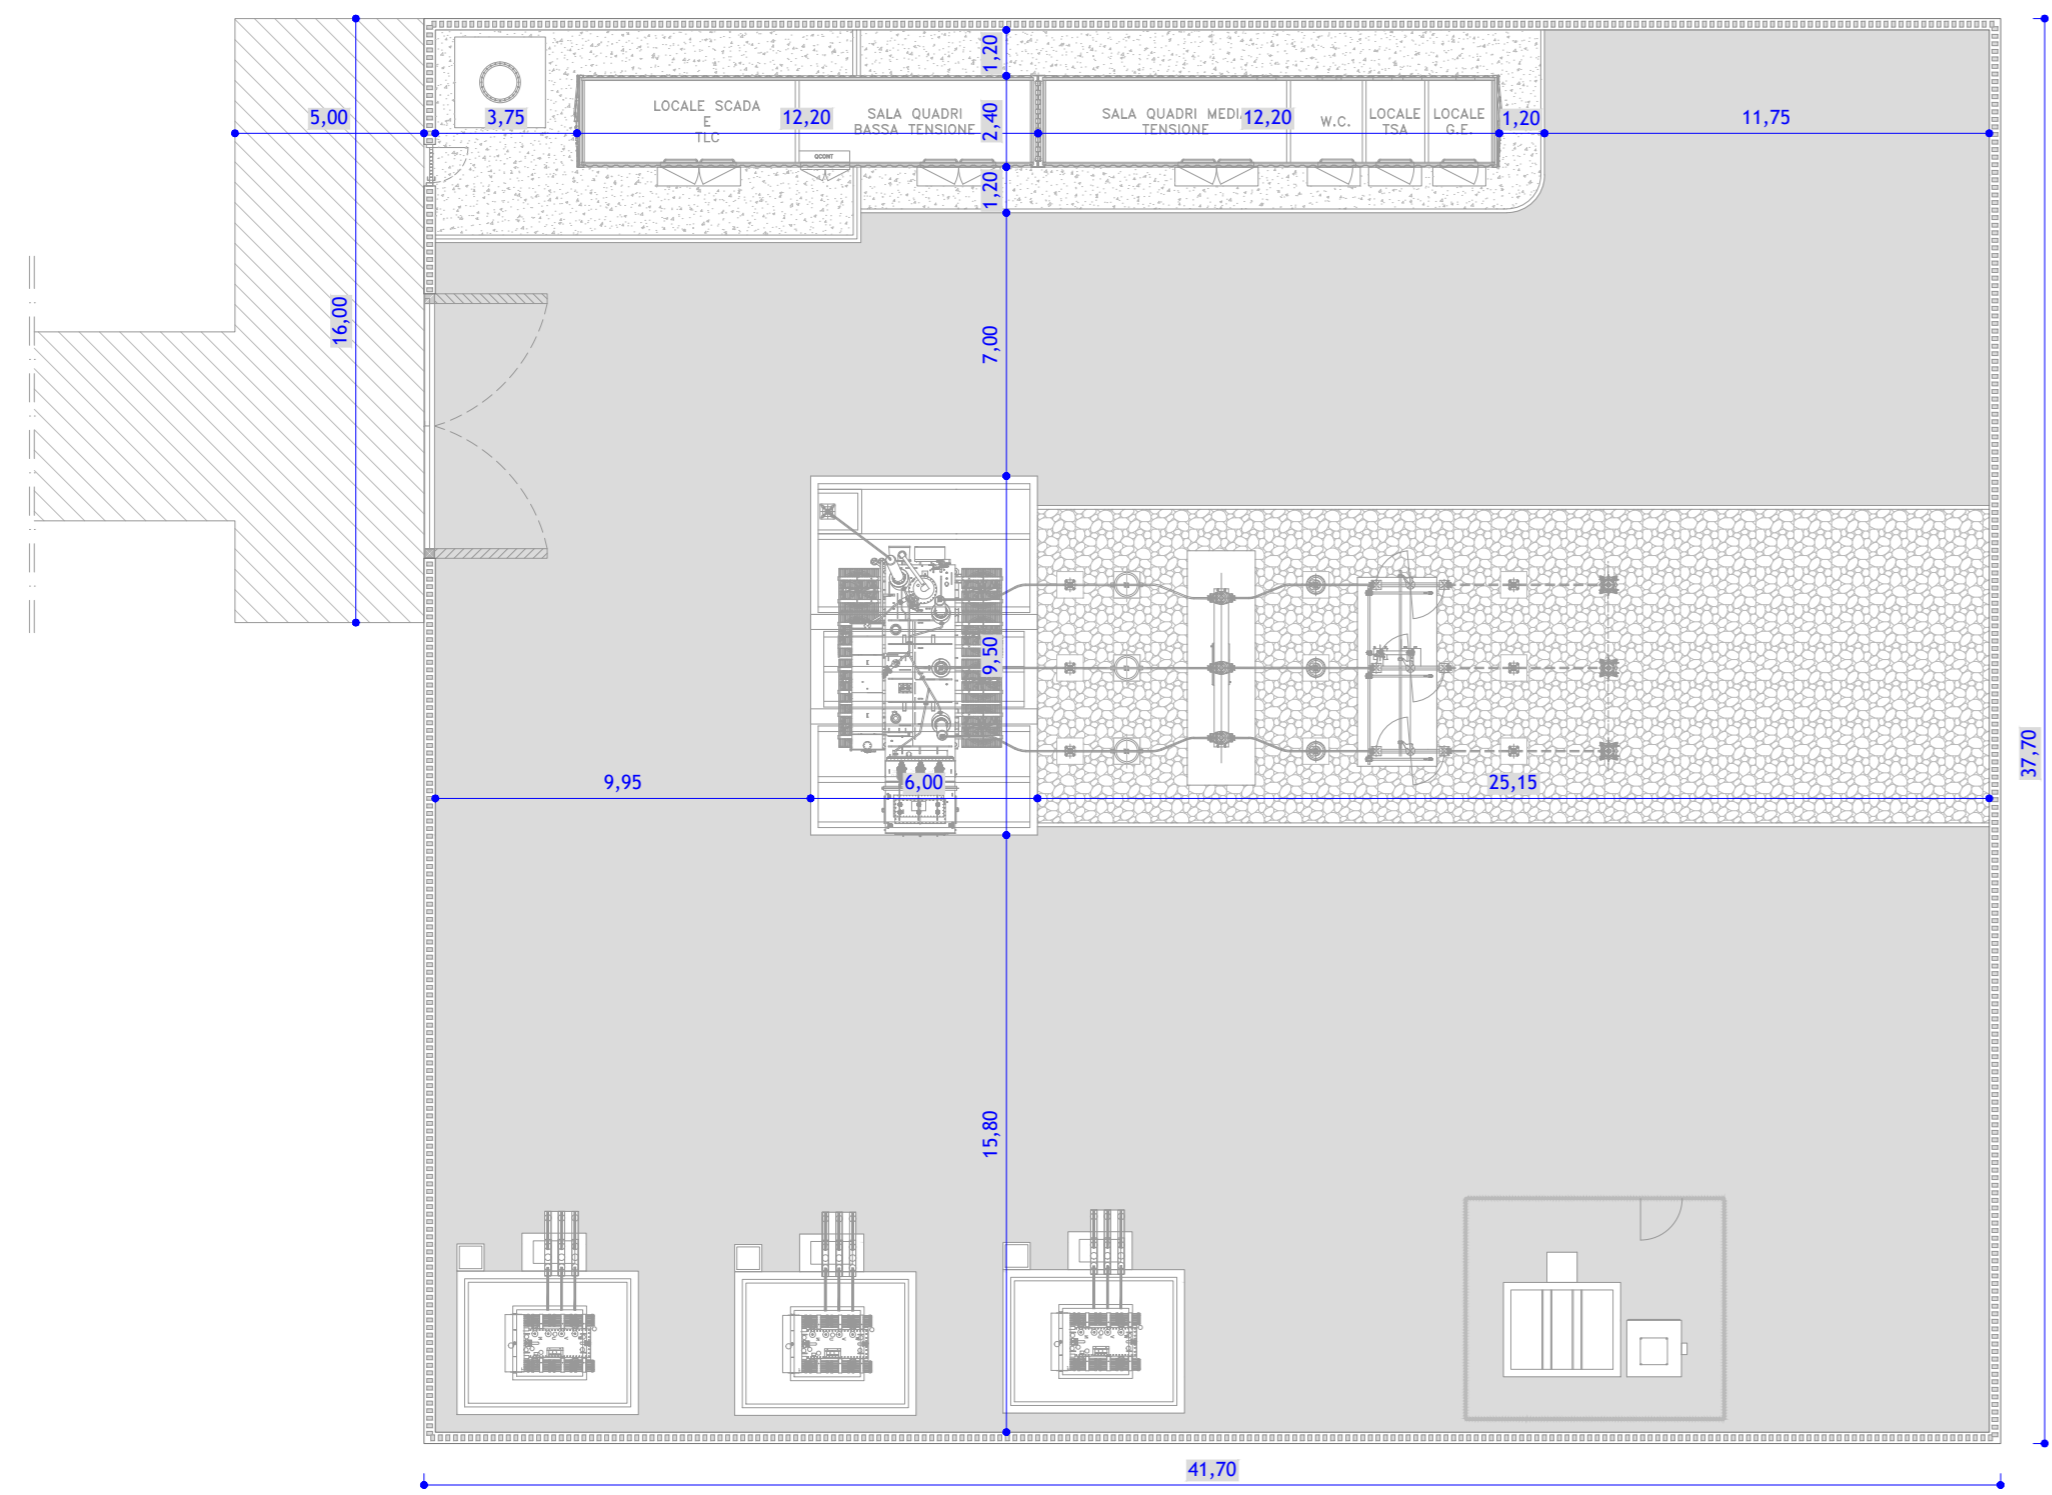


Dettaglio recinzione
Scala 1: 25

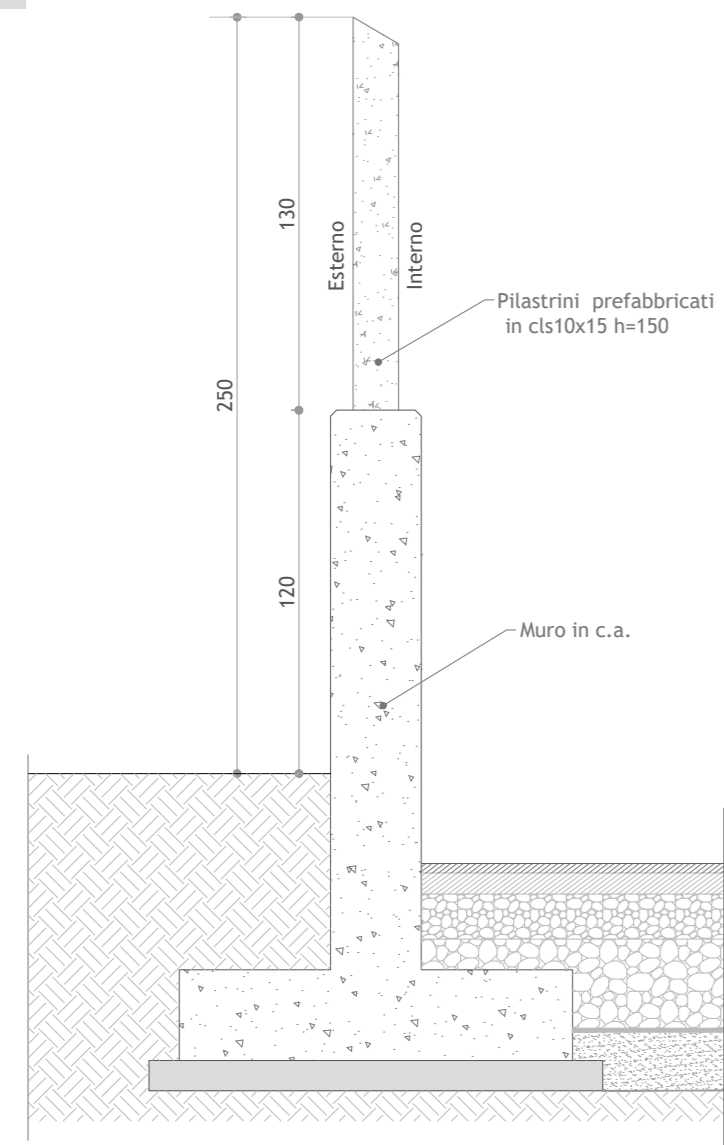

Dettaglio Viabilità / Piazzali
Scala 1: 25

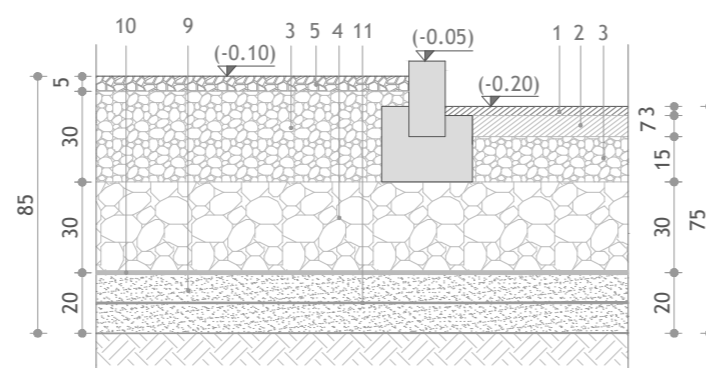

Dettaglio marciapiede
Scala 1: 25

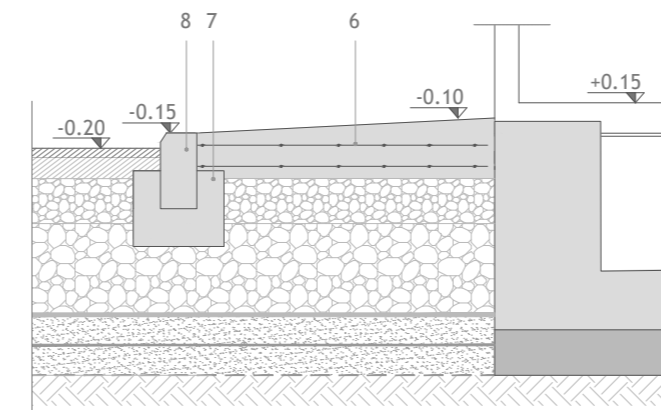

LEGENDA

1	Tappetino di usura in conglomerato bituminoso s=3 cm
2	Binder in conglomerato bituminoso sabbio ghiaioso s=7 cm
3	Misto granulometrico stabilizzato (d/D 0/31,5) compattato con rullo vibratore (minimo 15 t) spessore 30 cm (piazzale) 20 cm (aiuole) - 15 cm (strade)
4	Misto granulare 40/100 compattato con rullo vibratore (minimo 15 t) spessore 30 cm (misurato dopo compattazione)
5	Ghiaietto, sp. 5 cm
6	Marciapiede in conglomerato cementizio C 12/15 con rete elettrosaldata Ø6 maglia 15x15 a doppia maglia (minimo 15 cm)
7	Conglomerato cementizio C 12/15 per bloccaggio cordolo
8	Cordolo prefabbricato di conglomerato cementizio vibrocompreso 12x25
9	Terreno proveniente dagli scavi di scotico iniziale opportunamente vagliato
10	Geotessile
11	Rete di terra (quota -0.70)



Regione Marche
Provincia di Ancona
Comuni di Sassoferrato e Fabriano



Impianto per la produzione di energia elettrica da fonte eolica denominato "Monte Miesola", ubicato nei comuni di Sassoferrato (AN) e Fabriano (AN), costituito da 8(otto) Aerogeneratori di potenza nominale massima 5.95 MW per un totale di 47,60 MW con relative opere connesse ed infrastrutture indispensabili nei comuni di Sassoferrato (AN) e Fabriano (AN)

Titolo

STAZIONE ELETTRICA DI UTENZA
PLANIMETRIA VIABILITA' E PIAZZALI

Scala

1:25
1:200

Formato Stampa

A2

Foglio

1 di 1

Numero documento

Commissa

234306

Fase

D

Tipo doc.

D

Progr. doc.

0407

Rev.

00

Proponente

FRI-EL

FRI-EL S.p.A.
Piazza della Rotonda 2
00186 Roma (RM)
fri-elspa@legalmail.it
P. Iva 01652230218
Cod. Fisc. 07321020153

PROGETTO DEFINITIVO

Progettazione



PROGETTO ENERGIA S.R.L.
Via Cardito, 202 | 83031 | Ariano Irpino (AV)
Tel. +39 0825 891313
www.progettoenergia.biz - info@progettoenergia.biz
SERVIZI DI INGEGNERIA INTEGRATI
INTEGRATED ENGINEERING SERVICES



Progettista



Sul presente elaborato sussiste il DIRITTO DI PROPRIETA'. Qualsiasi utilizzo non preventivamente autorizzato sarà perseguito ai sensi della normativa vigente.

Rev.	Data	Descrizione revisione	Redatto	Controllato	Approvato
00	11.01.2024	EMMISSIONE PER AUTORIZZAZIONE	L. CONTE	A. CATALDO	M. LO RUSSO