


PLANIMETRIA
scala 1:2.000

LEGENDA

- Numero di Piano - elenco particelle oggetto di apposizione vincolo preordinato all'esproprio
- Servitù Aerea
- Esproprio
- Occupazione temporanea
- Servitù di passaggio e caviodotto
- Strada esistente non censita catastalmente
- Linea aerea esistente da interrare
- Limite foglio catastale
- Caviodotto MT

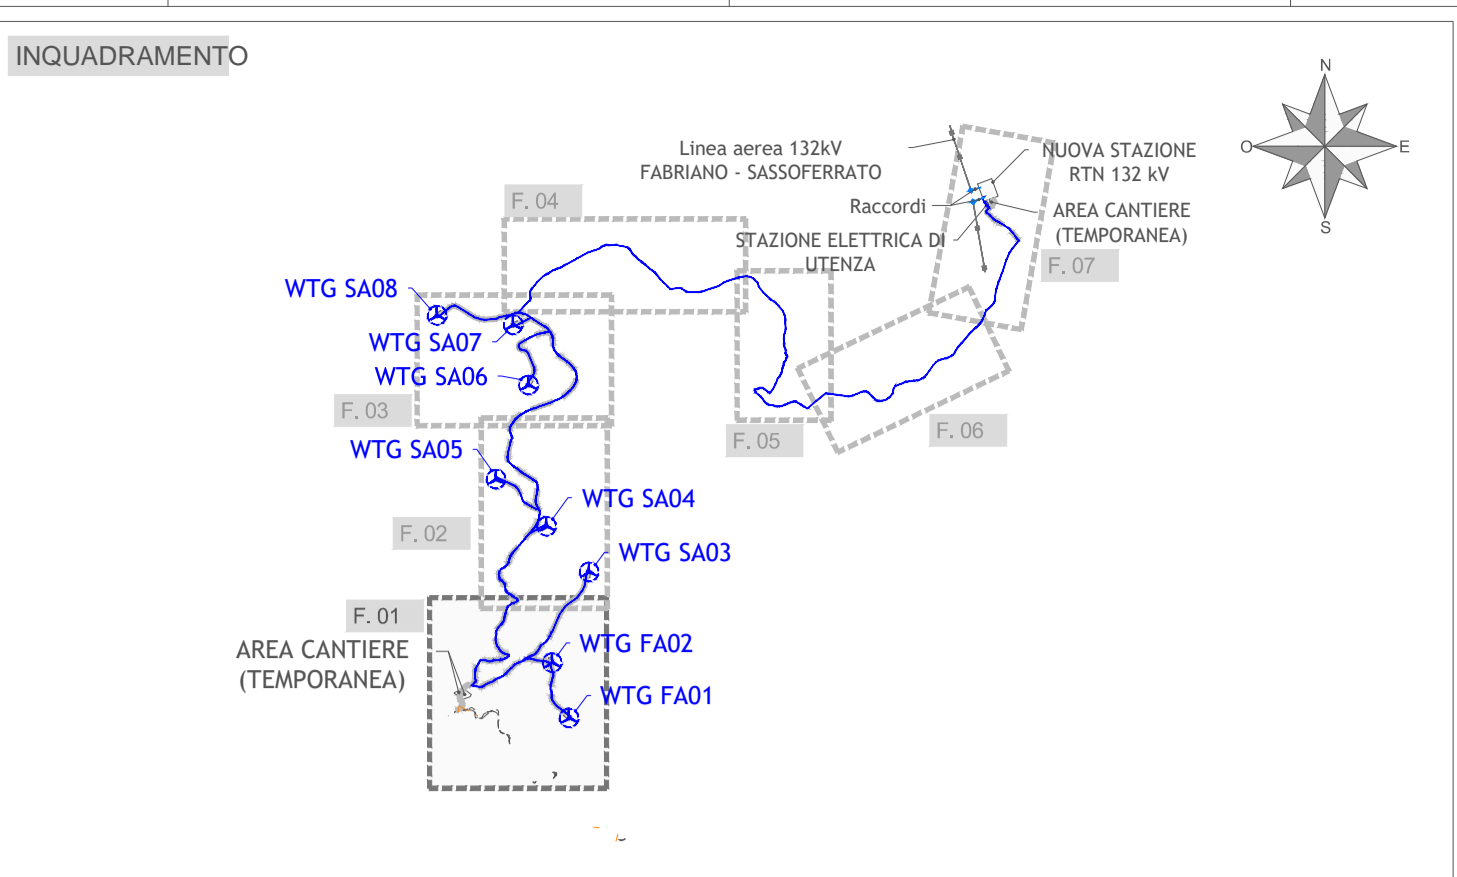

Regione Marche
Provincia di Ancona
Comuni di Sassoferrato e Fabriano

Impianto per la produzione di energia elettrica da fonte eolica denominato "Monte Miesola", ubicato nei comuni di Sassoferrato (AN) e Fabriano (AN), costituito da 8(totto) Aerogeneratori di potenza nominale massima 5,95 MW per un totale di 47,60 MW con relative opere connesse ed infrastrutture indispensabili nei comuni di Sassoferrato (AN) e Fabriano (AN)

TITOLO
PIANO PARTICELLARE DI ESPROPRIO GRAFICO: FOLGIO 1

Scala: 1:2.000
Formato Stampa: AO-
Foglio: 1 di 1
Numero documento: 234306
Commissa: D
Fase: D
Tipo doc.: D
Progr. doc.: 0481
Rev.: 00

Proprietario:
FRI-EL
FRI-EL S.p.A.
Piazza della Rotonda 2
00186 Roma (RM)
fri-elspa@legaim.it
P. Iva 0165230218
Cod. Fisc. 07521020153

Progettazione:
PROGETTO ENERGIA S.R.L.
Via Salaria, 200 - 00186 Roma (RM)
Tel. +39 06 851213
www.progettoenergia.it
SERVIZI DI INGEGNERIA INTEGRATI

Progettista:
GIULIO RUSSO
INGEGNERE
C.O.P. n. 1552

Rev.	Data	Descrizione revisione	Redatto	Controllato	Approvato
00	11.01.2024	EMMISSIONE PER AUTORIZZAZIONE	R. DI PIETRO L. CORRELLI	L. CONTE	G. LO RUSSO