




PLANIMETRIA
scala 1:2.000

LEGENDA

- Numero di Piano - elenco particelle oggetto di apposizione vincolo preordinato all'esproprio
- Occupazione temporanea
- Limite foglio catastale
- Cavidotto MT

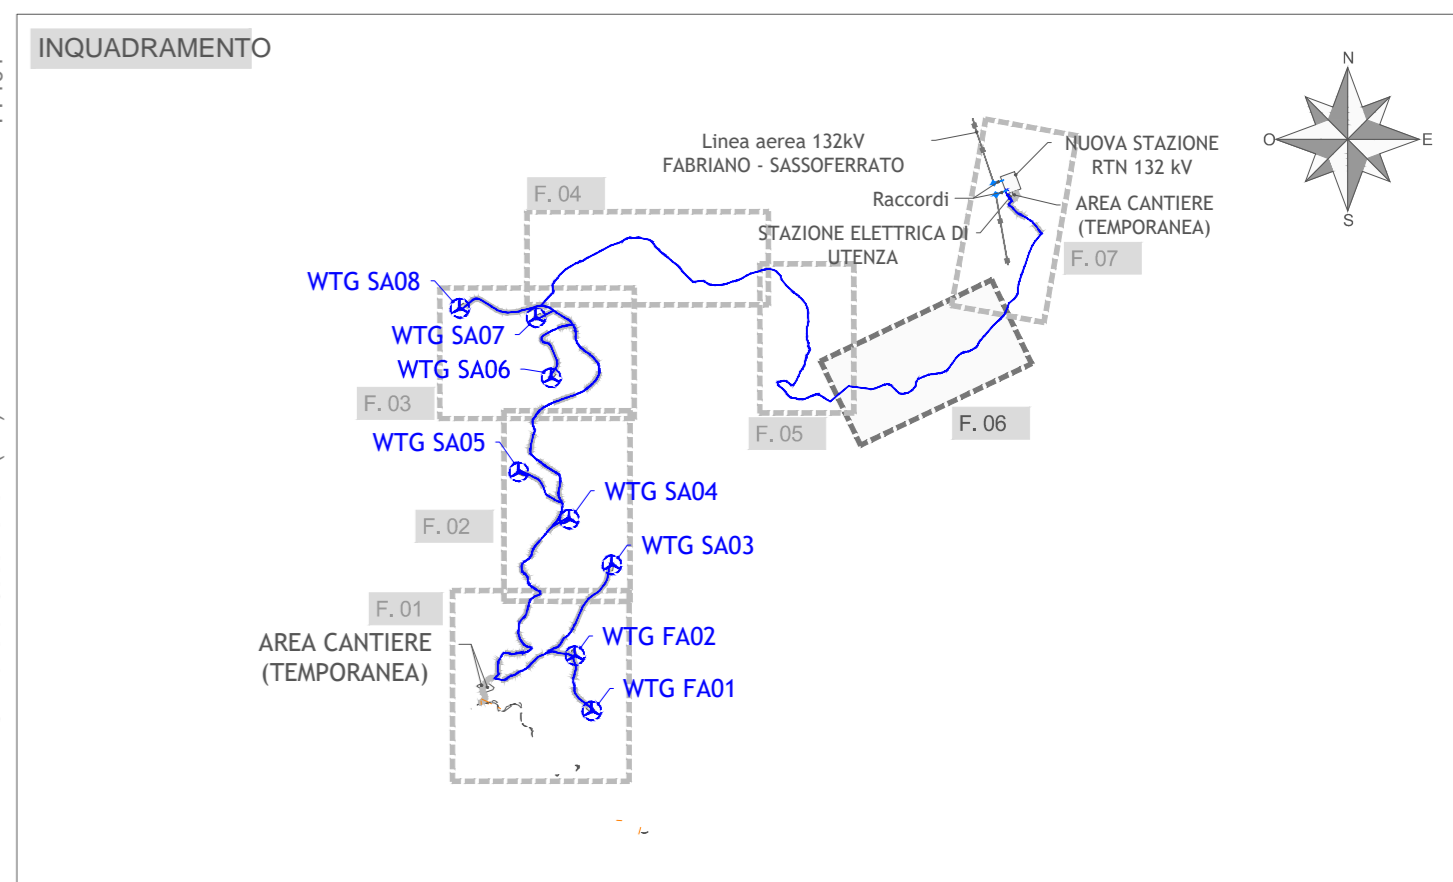

Regione Marche
Provincia di Ancona
Comuni di Sassoferrato e Fabriano

Impianto per la produzione di energia elettrica da fonte eolica denominato "Monte Miesola", ubicato nei comuni di Sassoferrato (AN) e Fabriano (AN), costituito da 8 (otto) Aerogeneratori di potenza nominale massima 5.95 MW per un totale di 47,60 MW con relative opere connesse ed infrastrutture indispensabili nei comuni di Sassoferrato (AN) e Fabriano (AN)

TITOLO
PIANO PARTICELLARE DI ESPROPRIO GRAFICO: FOGLIO 6

Scala	Formato Stampa	Numero documento
1:2.000	A2+	
Foglio	Commissa	Fase
1 di 1	234306	D
		Tip. doc.
		D
		Progr. doc.
		0486
		Rev.
		00

Proponente

FRI-EL

FRI-EL S.p.A.
Piazza della Rotonda 2
00186 Roma (RM)
fri-elspa@legalmail.it
P. Iva 01652230218
Cod. Fisc. 07321020153

PROGETTO DEFINITIVO

Progettazione

PROGETTO ENERGIA S.R.L.
Via Carducci, 202 | 60031 | Ancona (AN)
Tel. +39 051 891212
www.progettoenergia.biz - info@progettoenergia.biz
SERVIZI DI INGEGNERIA INTEGRATI

Progettista

MASSIMO LO RUSSO
INGEGNERE
ISCRITTO ALL'ALBO
DEI PROFESSIONISTI
COL N. 1555

Sul presente elaborato sussiste il DIRITTO DI PROPRIETA'. Qualsiasi utilizzo non preventivamente autorizzato sarà perseguito ai sensi della normativa vigente.

Rev.	Data	Descrizione revisione	Redatto	Controllato	Approvato
00	11.01.2024	EMMISSIONE PER AUTORIZZAZIONE	R. DI PIETRO I. CIRIELLO	L. CONTE	G. LO RUSSO