
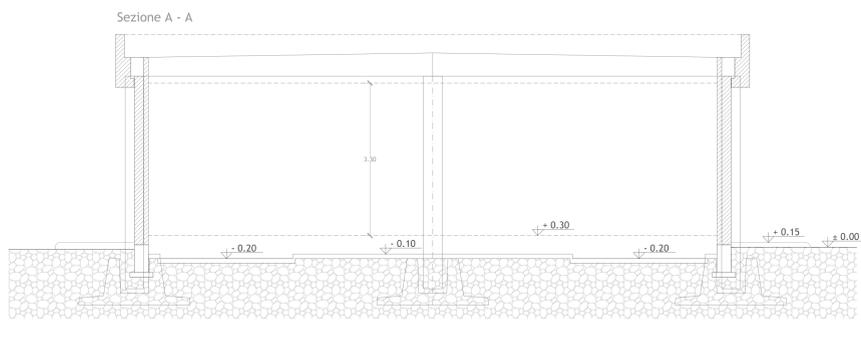
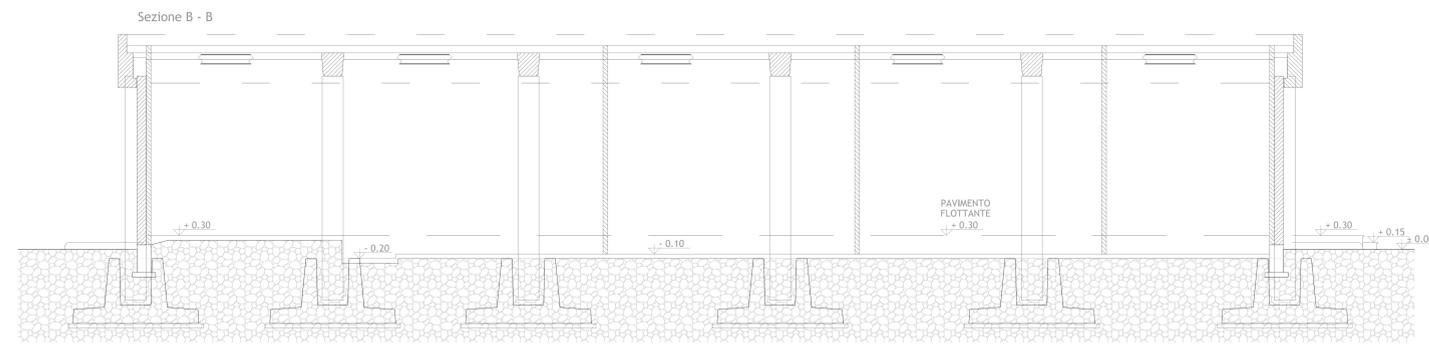


LEGENDA PIANTE

- PANNELLO DI TAMPONAMENTO PREFABBRICATO REI 120
- PIASTRE PREFABBRICATE REI 120
- PARETI E CONTROPARETI IN CARTONGESSO CON IDROLASTRA
- PARETI IN CARTONGESSO REI 60
- PARETI IN CARTONGESSO REI 120
- PARETE VETRATA TRA SALA CONTROLLO E SALA COMANDI
- RIVESTIMENTO CON PIASTRELLA STESSA TIPOLOGIA PAVIMENTO
- PAVIMENTAZIONE CON PIASTRELLE IN GRES BATTICOPA A MEZZA PIASTRELLA DELLA STESSA TIPOLOGIA
- PAVIMENTO INDUSTRIALE GRIGIO CON TRATTAMENTO ANTIPOLVERE
- PAVIMENTO INDUSTRIALE GRIGIO CON VERNICIATURA ANTI ACIDO E ANTI OLIO
- COPERTURA COSTITUITA DA PANNELLI SANDWICH DOTATI DI MEMBRANA IMPERMEABILIZZANTE H tot: 226 mm (H LAMIERA: 106 mm + COIBENTE: 120 mm) PORTATA MINIMA = 3,39 KN/mq REI 120 IN CORRISPONDENZA DEGLI ASSI 1-2/A-B (COPERTURA LOCALI MT)
- SCARICHI ACQUE PIOVANE
- QUOTE SUI PROSPETTI
- QUOTE IN PIANTE
- FINESTRE
- PORTE ESTERNE
- PORTE INTERNE REI 60
- PORTE INTERNE
- PORTE INTERNE REI 120
- PANNELLO FOTOVOLTAICO DI SILICIO MONOCRISTALLINO. POTENZA DI PICCO 245 Wp. SEMI INTEGRATO NELLA COPERTURA. DIMENSIONI INDICATIVE 160x110x5 CM.

NOTE GENERALI

La posizione dei pannelli è indicativa ed andrà confermata in sede di progetto esecutivo.
Le sale comandi, HMI, servizi ausiliari, TLC e ufficio sono provviste di pavimento flottante e controsoffitto; i locali servizi igienici, spogliatoio, MT e deposito solo del controsoffitto.

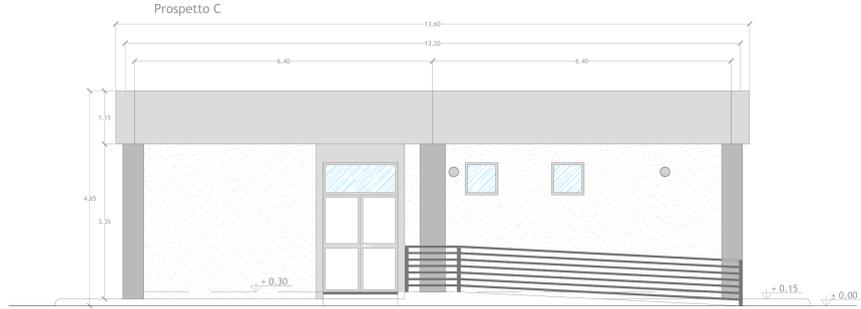

Regione Marche
Provincia di Ancona
Comuni di Sassoferrato e Fabriano

Impianto per la produzione di energia elettrica da fonte eolica denominato "Monte Miesola", ubicato nei comuni di Sassoferrato (AN) e Fabriano (AN), costituito da 8 (otto) aerogeneratori di potenza nominale massima 5,95 MW per un totale di 47,60 MW con relative opere connesse ed infrastrutture indispensabili nei comuni di Sassoferrato (AN) e Fabriano (AN)

OPERE DI RETE - PIANTE PROSPETTI E SEZIONI EDIFICIO INTEGRATO

Scala	Formato foglio	Numero documento	Comparto	Fase	Tip. doc.	Prog. etc.	Rev.
1:50	A0+		234306	D	D	0708	00

Progettista: **FRI-EL S.p.A.**
Piazza della Rotonda 2
00186 Roma (RM)
FRI-EL@spgital.it
P. IVA 01652330218
Cod. Fisc. 0732102153

PROGETTO DEFINITIVO

PROGETTO ENERGIA S.R.L.
Sede: Via Salaria 100 - 00198 Roma (RM)
Tel. 06/49810000 - Fax 06/49810001
www.progettoenergia.it
SERVIZIO DI INDIRIZIONAMENTO PRESTATO

Sei presente autorizzato a usare il LOGO DI FRI-EL. Qualsiasi utilizzo non preautorizzato sarà perseguito ai sensi della normativa vigente.

Rev.	Data	Descrizione revisione	Prodotto	Controllato	Approvato
00	11.01.2024	EMISSIONE PER AUTORIZZAZIONE	L. CONTE	A. CATALDI	M. LO ROSSO