


INQUADRAMENTO SU ORTOFOTO
scala 1:2.000

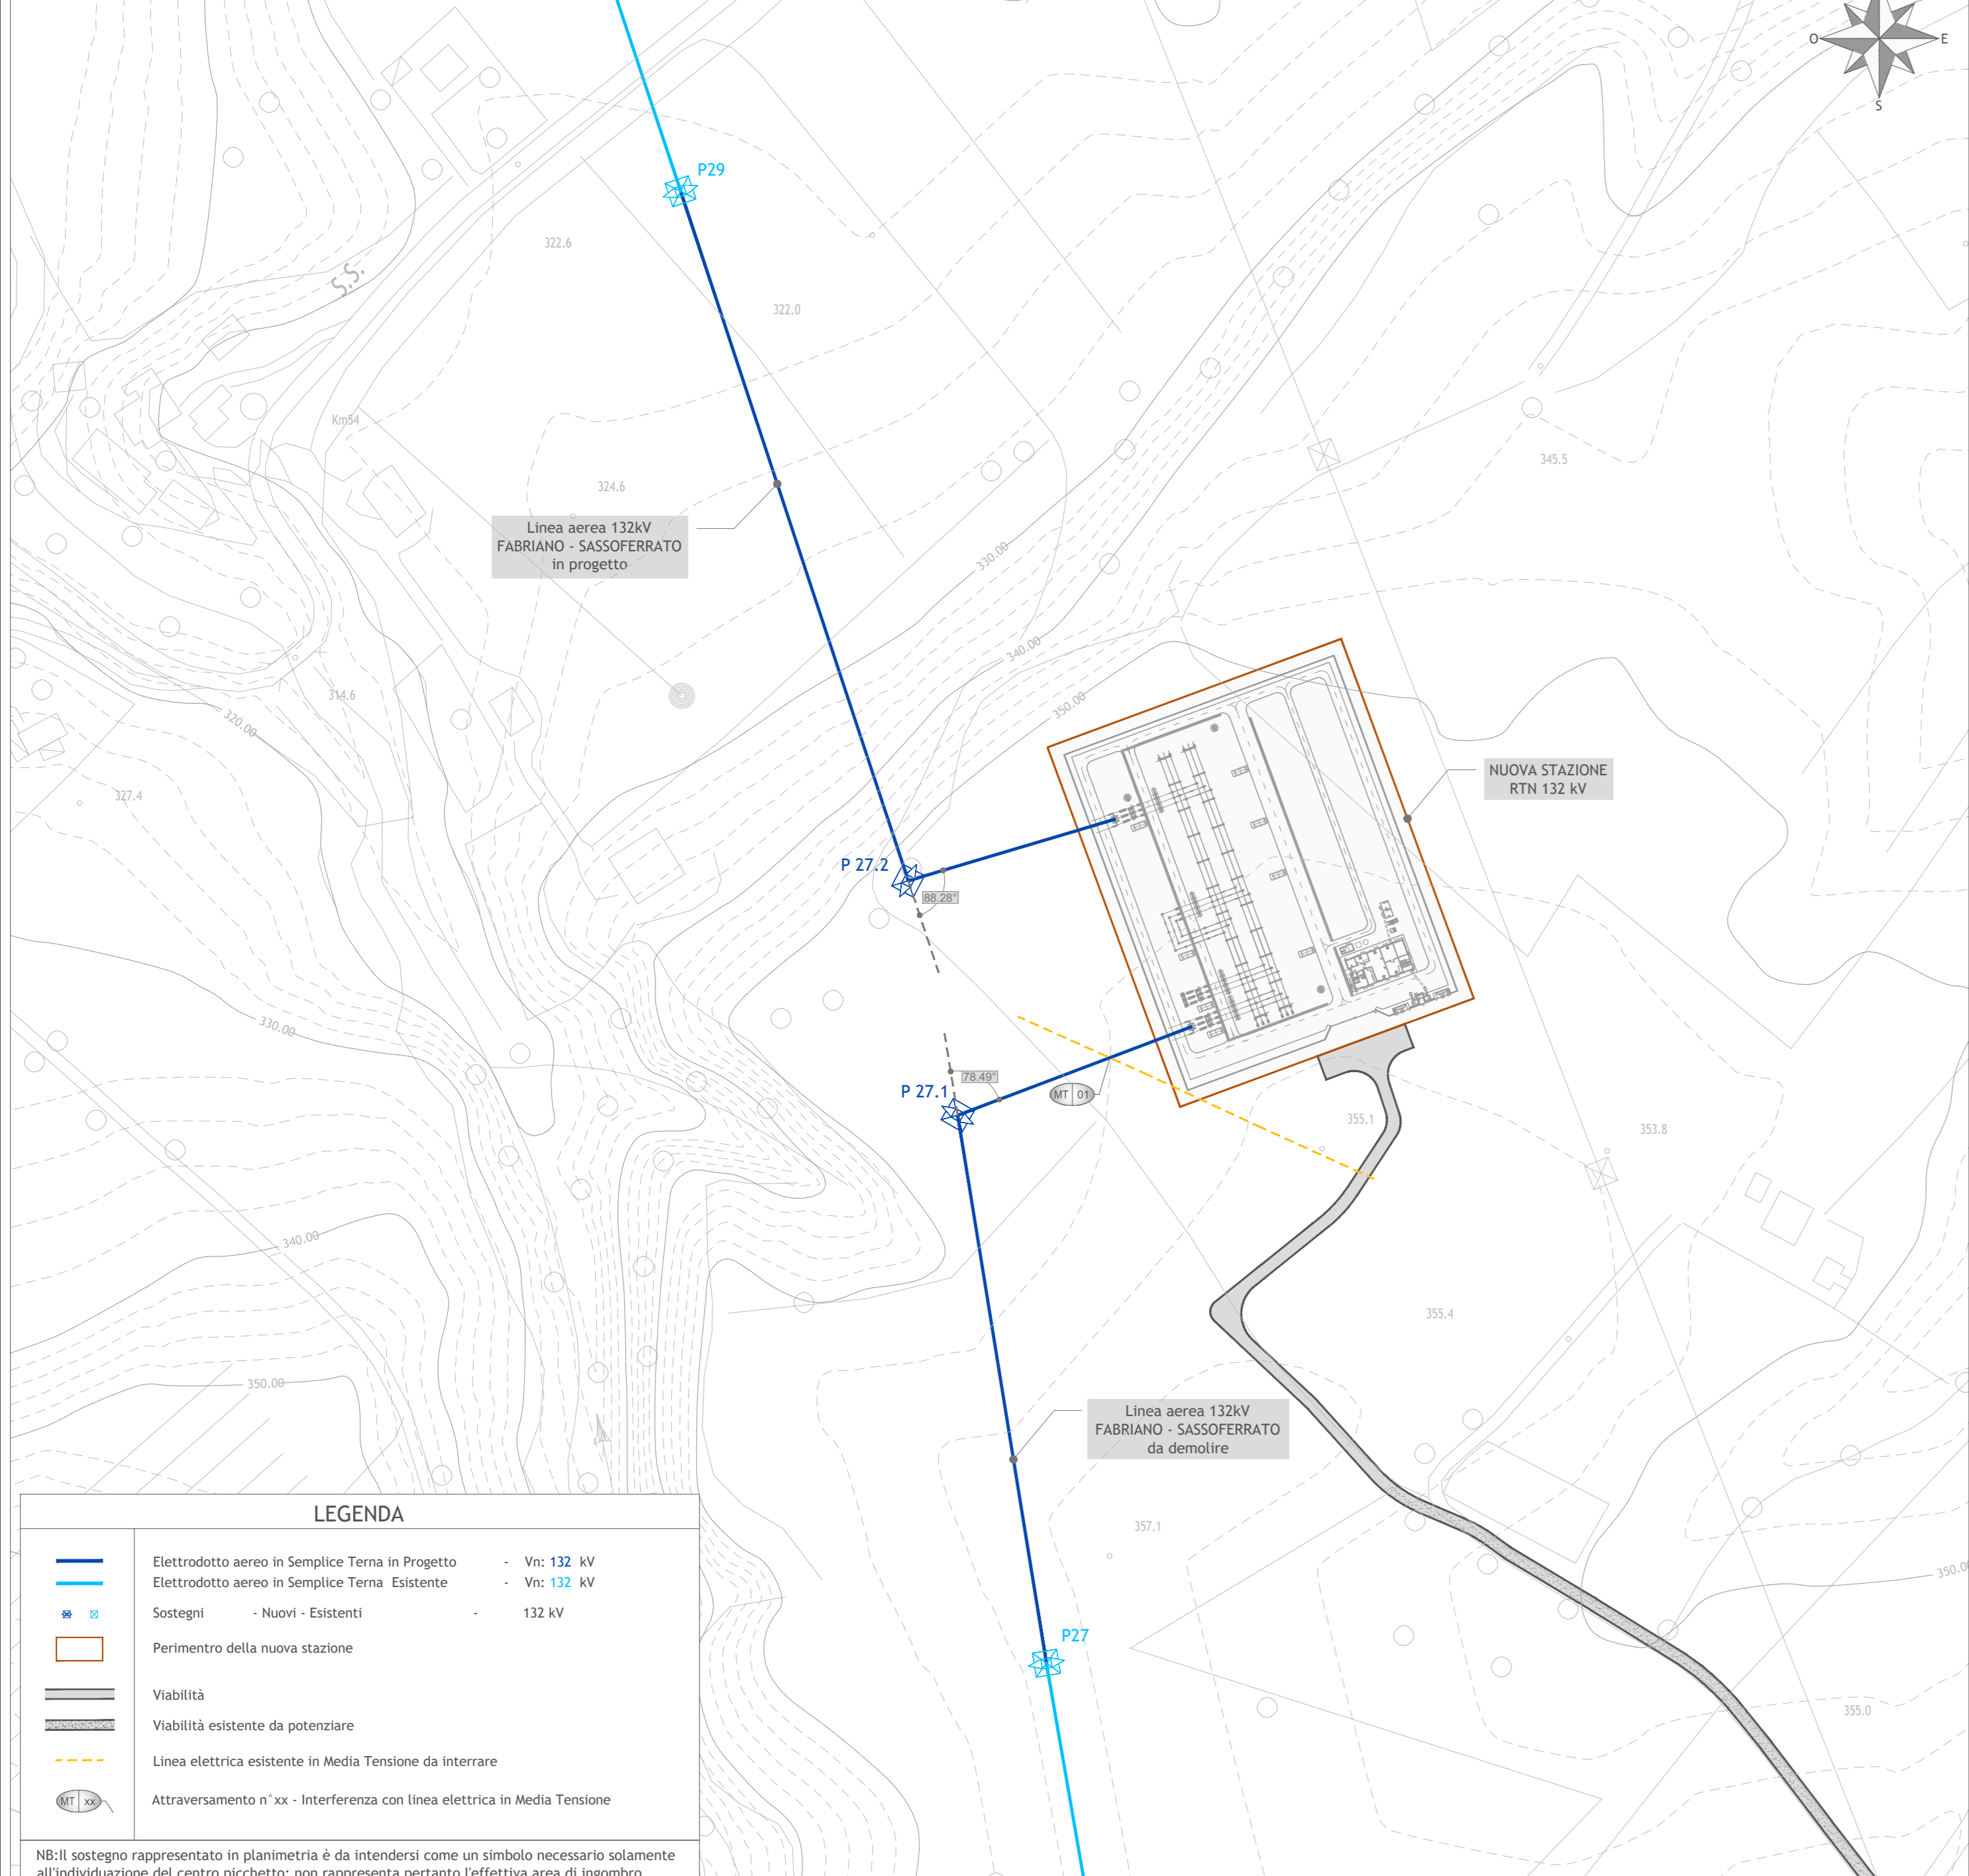

LEGENDA

—	Elettrodoto aereo in Semplice Terna in Progetto	- Vn: 132 kV
- - -	Elettrodoto aereo in Semplice Terna Esistente	- Vn: 132 kV
•	Sostegni - Nuovi - Esistenti	- 132 kV
□	Perimetro della nuova stazione	
▬	Viabilità	
▬▬▬	Viabilità esistente da potenziare	
- . -	Linea elettrica esistente in Media Tensione da interrare	
(MT) x	Attraversamento n°xx - interferenza con linea elettrica in Media Tensione	


NB: Il sostegno rappresentato in planimetria è da intendersi come un simbolo necessario solamente all'individuazione del centro picchetto; non rappresenta pertanto l'effettiva area di ingombro.

PROFILI

LEGENDA
— QUOTA TERRENO
- - - CORDA DI GUARDIA
- - - CONDUITTORE

SCALA ALTEZZA 1/500
SCALA LUNGHEZZA 1/1000


320.00 m s.l.m.

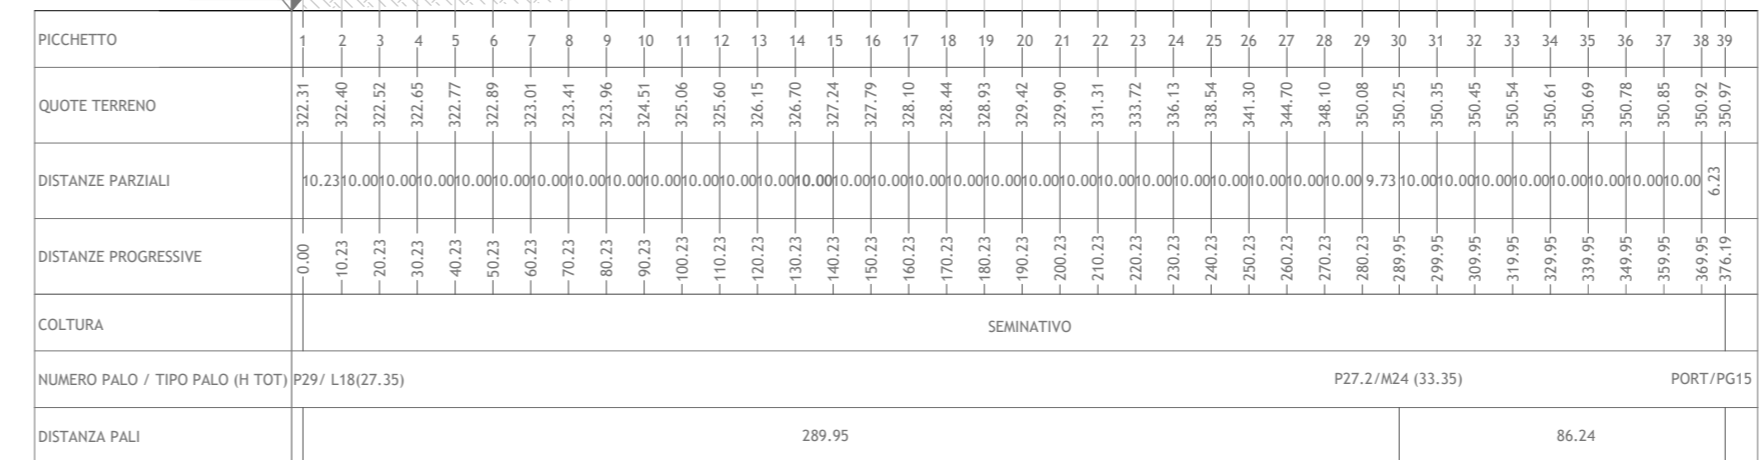

LEGENDA
— QUOTA TERRENO
- - - CORDA DI GUARDIA
- - - CONDUITTORE

SCALA ALTEZZA 1/500
SCALA LUNGHEZZA 1/1000

345.00 m s.l.m.

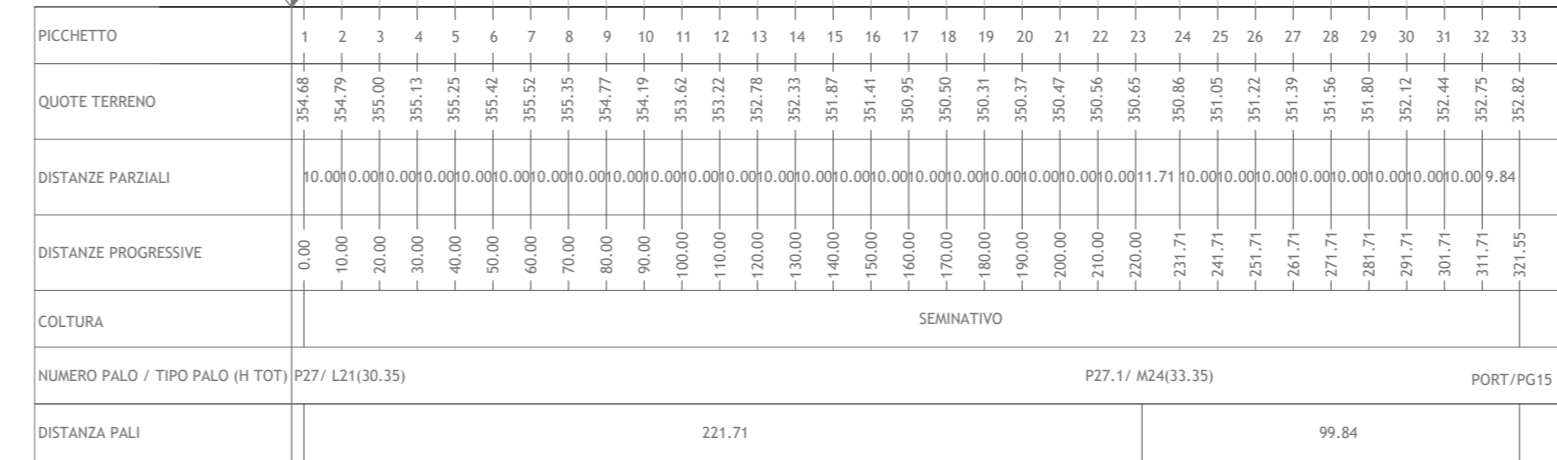

ELENCO OPERE ATTRAVERSATE

NUMERO ATTRAVERSAMENTO	DESCRIZIONE OPERA	COMUNE	ENTE INTERESSATO
1	LINEA MT	SASSOFERRATO (AN)	E-DISTRIBUZIONE

Regione Marche
Provincia di Ancona
Comuni di Sassoferrato e Fabriano

Impianto per la produzione di energia elettrica da fonte eolica denominato “Monte Miesola”, ubicato nei comuni di Sassoferrato (AN) e Fabriano (AN), costituito da 8 (otto) Aerogeneratori di potenza nominale massima 5.95 MW per un totale di 47,60 MW con relative opere connesse ed infrastrutture indispensabili nei comuni di Sassoferrato (AN) e Fabriano (AN)

TITOLO
OPERE DI RETE
PLANIMETRIA CON TRACCIATO DEI RACCORDI, PROFILI ALTIMETRICI ED OPERE ATTRAVERSATE

Scala 1:2.000	Formato Stampa A2+	Numero documento Commissa	Fase D	Tipo doc. D	Prog. doc. 07115	Rev. 00
Foglio 1 di 1		234306				

Proponente
FRI-EL
FRI-EL S.p.A.
Piazza della Rotonda 2
00186 Roma (RM)
fri-elspa@legalmail.it
P. Iva 01652230218
Cod. Fisc. 07321020153

PROGETTO DEFINITIVO

Progettazione
PROGETTO ENERGIA S.R.L.
Via Carducci, 202 | 85031 Ariano Irpino (AV)
Tel. +39 0832 891113
www.progettoenergia.biz - info@progettoenergia.biz

PROGETTO ENERGIA
SERVIZI DI INGEGNERIA INTEGRATI

Progettista
Massimo Lo Russo
INGEGNERE
C.O.N. N° 1555

Sul presente elaborato sussiste il DIRITTO DI PROPRIETA'. Qualsiasi utilizzo non preventivamente autorizzato sarà perseguito ai sensi della normativa vigente.

Rev.	Data	Descrizione revisione	Redatto	Controllo	Approvato
00	11.01.2024	EMMISSIONE PER AUTORIZZAZIONE	I. CIRIELLO	G. LO RUSSO	M. LO RUSSO