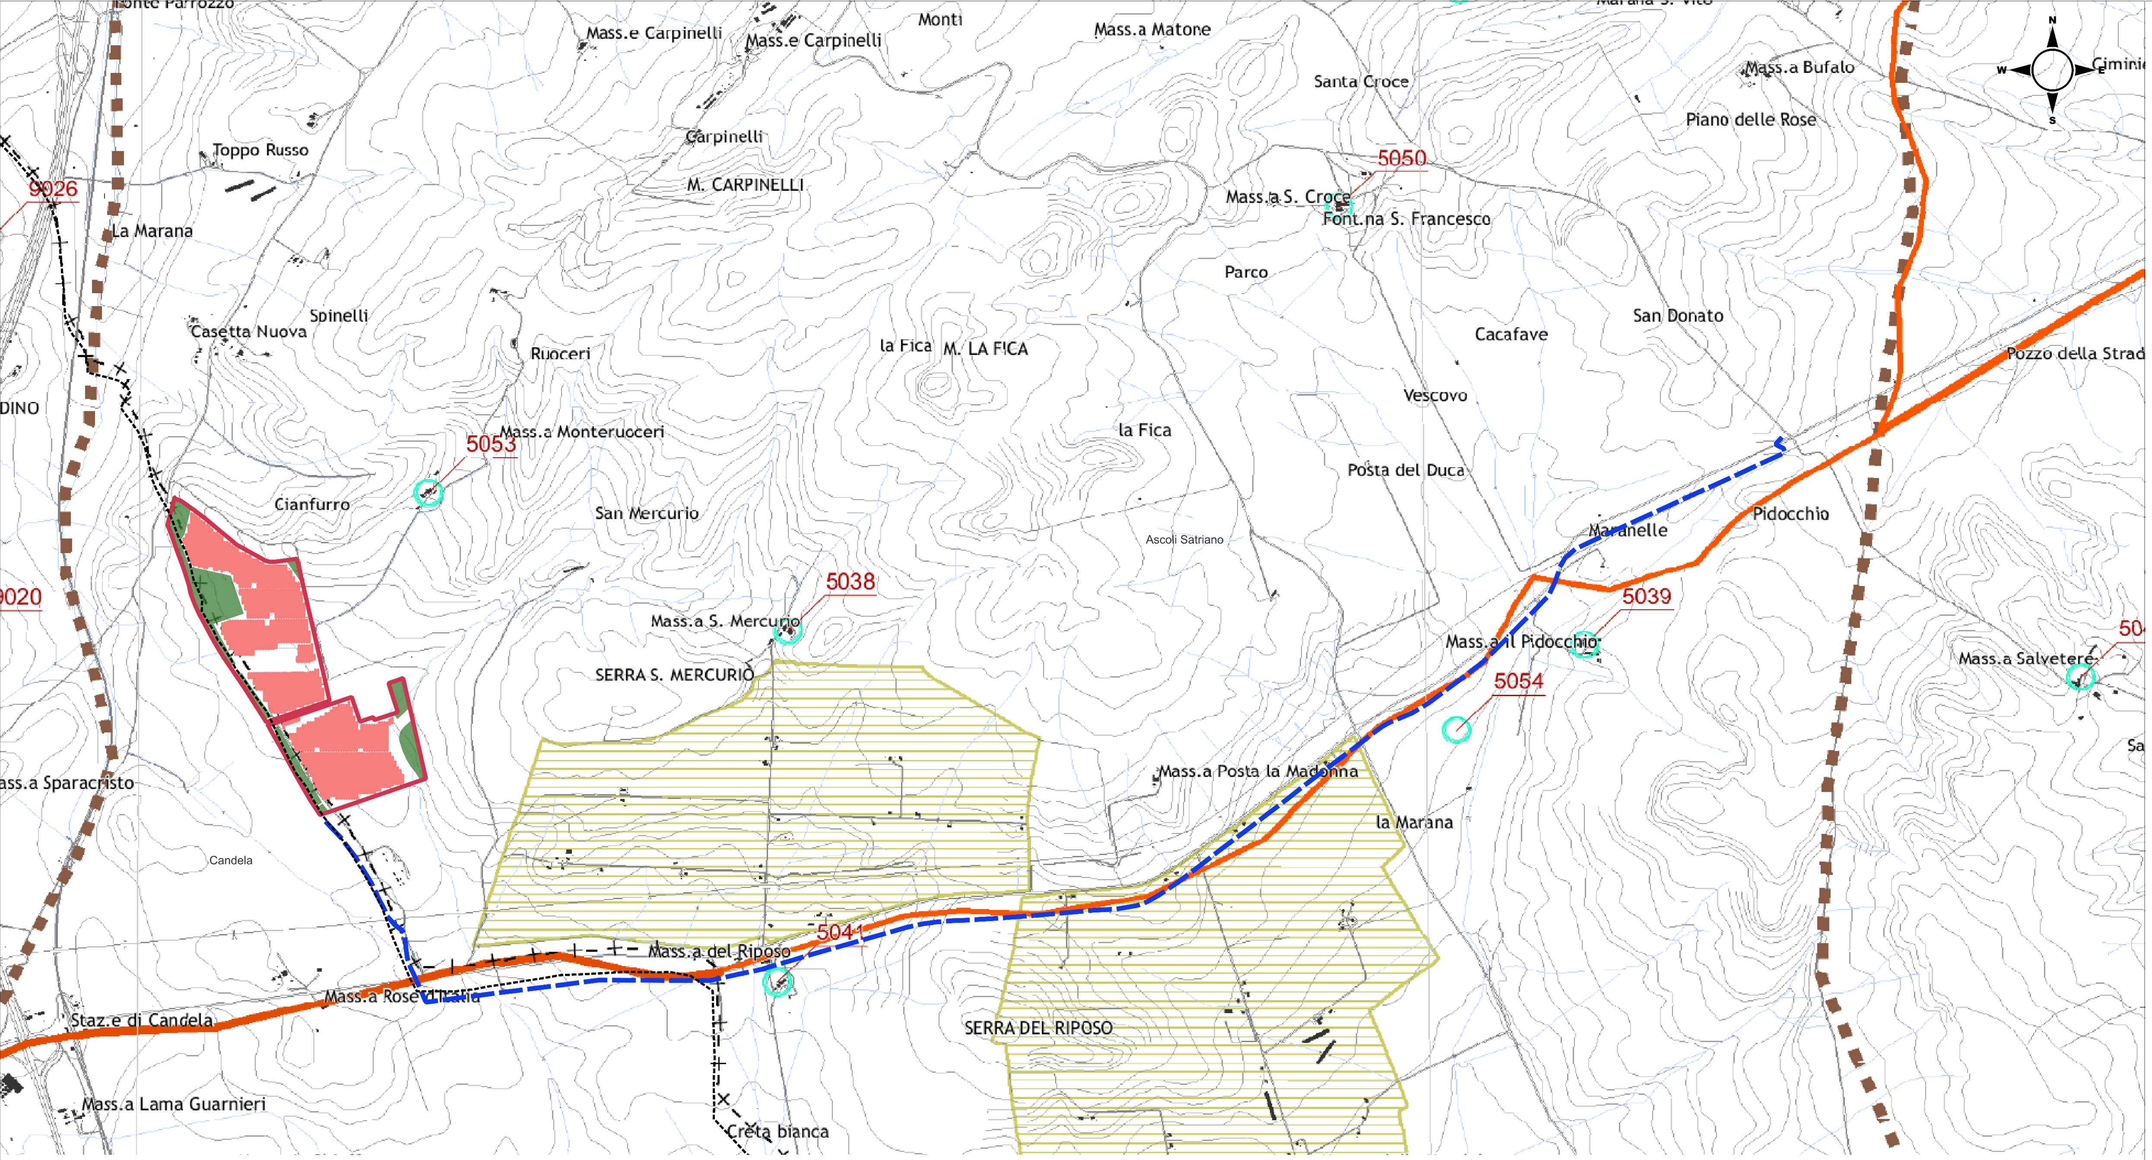

K-PLAN

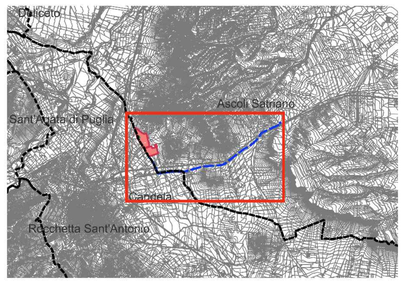

LEGENDA

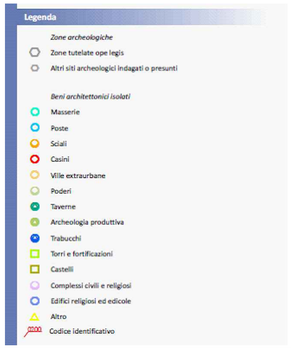

REGIONE PUGLIA

PROVINCIA FOGGIA

COMUNE DI ASCOLI SATRIANO

ITER

Valutazione di Impatto Ambientale
artt.23 - 24 - 25 D.Lgs. 152/2005)
Commissione Tecnica PNRR - PNIEC
(artt.17 D.Lgs. 77/2021)

PROPONENETE

GRIFONI PV srl
Arezzo, Via Don Luigi Sturzo 14 P.IVA 02446730513

OGGETTO

Grifoni PV [FG02] 22.855,68kWp
Progetto per la costruzione ed esercizio di un Impianto Agrivoltaico e relative Opere di Connessione alla rete AT di Terna

ELABORATO

B.1.6_B
Carta della Pianificazione Provinciale TAV. 2/3

PROGETTAZIONE

SOLARYS I.S.srl
Via Don Luigi Sturzo 14 -Arezzo-52100

SOLARYS
INNOVATIVE SOLUTIONS

PROGETTAZIONE ARCHITETTONICA

Arch.Mariangela Pugliese
Ordine degli Architetti
della Provincia di Venezia
Sezione A n.5124

ORDINE DEGLI ARCHITETTI, PIANIFICATORI, PAESAGGISTI E CONSERVATORI DELLA PROVINCIA DI VENEZIA
N. 5124 A
architetto
MARIANGELA PUGLIESE

PROGETTAZIONE ELETTRICA

Ing.Andrea Coradeschi
Ordine degli Ingegneri della Provincia di Arezzo
Sezione A n.1741

Dott. Ing. ANDREA CORADESCHI
SEZIONE A
LAUREA SPECIALISTICA
N° 1741

PROGETTAZIONE SPECIALISTICA AMBIENTALE

STUDIO DI IMPATTO AMBIENTALE

Carta della Pianificazione Provinciale TAV. 2/3

ambiente s.p.a.
consulenza & ingegneria
esperienza per l'ambiente

Tavola N.	Codice	NOME FILE	DATA	SCALA
	B.1.6_B	SOLARYS_INT_VIA_B.1.6_B	20/02/2023	1:10.000

REVISIONI

REV.	DATA	DESCRIZIONE	ESEGUITO	VERIFICATO	APPROVATO
01	22/02/2024	PROGETTO DEFINITIVO - Aggiornamento	M.T.C	G.C.	M.P.

PROGETTISTA ARCHITETTONICO: Arch.Mariangela Pugliese
Ordine degli Architetti della Provincia di Venezia
Sezione A n.5124

PROGETTISTA AMBIENTALE : Dott. Geol. Giorgio Fabi Cardinali
Ordine dei Geologia del Lazio n°1613