


- Strade panoramiche
- Strade a valenza paesaggistica (poligoni)
- Strade a valenza paesaggistica
- Luoghi panoramici (poligoni)
- Luoghi panoramici
- Coni visuali
- c - aree a rischio archeologico
- b - aree appartenenti alla rete dei tratturi
- a - siti interessati da beni storico culturali
- Paesaggi rurali
- Citta consolidata
- Zone interesse archeologico
- Siti storico culturali
- Rete tratturi
- Zone gravate da usi civici validate
- Zone gravate da usi civici
- Zone di interesse archeologico
- Immobili e aree di notevole interesse pubblico
- Inghiottitoi
- Grotte
- Geositi (fascia tutela)
- Doline
- Cordoni dunari
- Siti di rilevanza naturalistica
- ZPS
- SIC
- SIC
- Aree di rispetto dei parchi e delle riserve regionali
- Parchi e riserve
- Aree e riserve naturali marine
- Parchi nazionali e riserve naturali statali
- Parchi e riserve naturali regionali
- Prati e pascoli naturali
- Formazioni arbustive in evoluzione naturale
- Aree umide
- Aree di rispetto dei boschi
- Zone umide Ramsar
- Boschi
- Vincolo idrogeologico
- Sorgenti
- Reticolo idrografico di connessione della R.E.R.
- Territori costieri
- Fiumi e torrenti, acque pubbliche
- Aree contermini ai laghi
- Versanti
- Lame e gravine

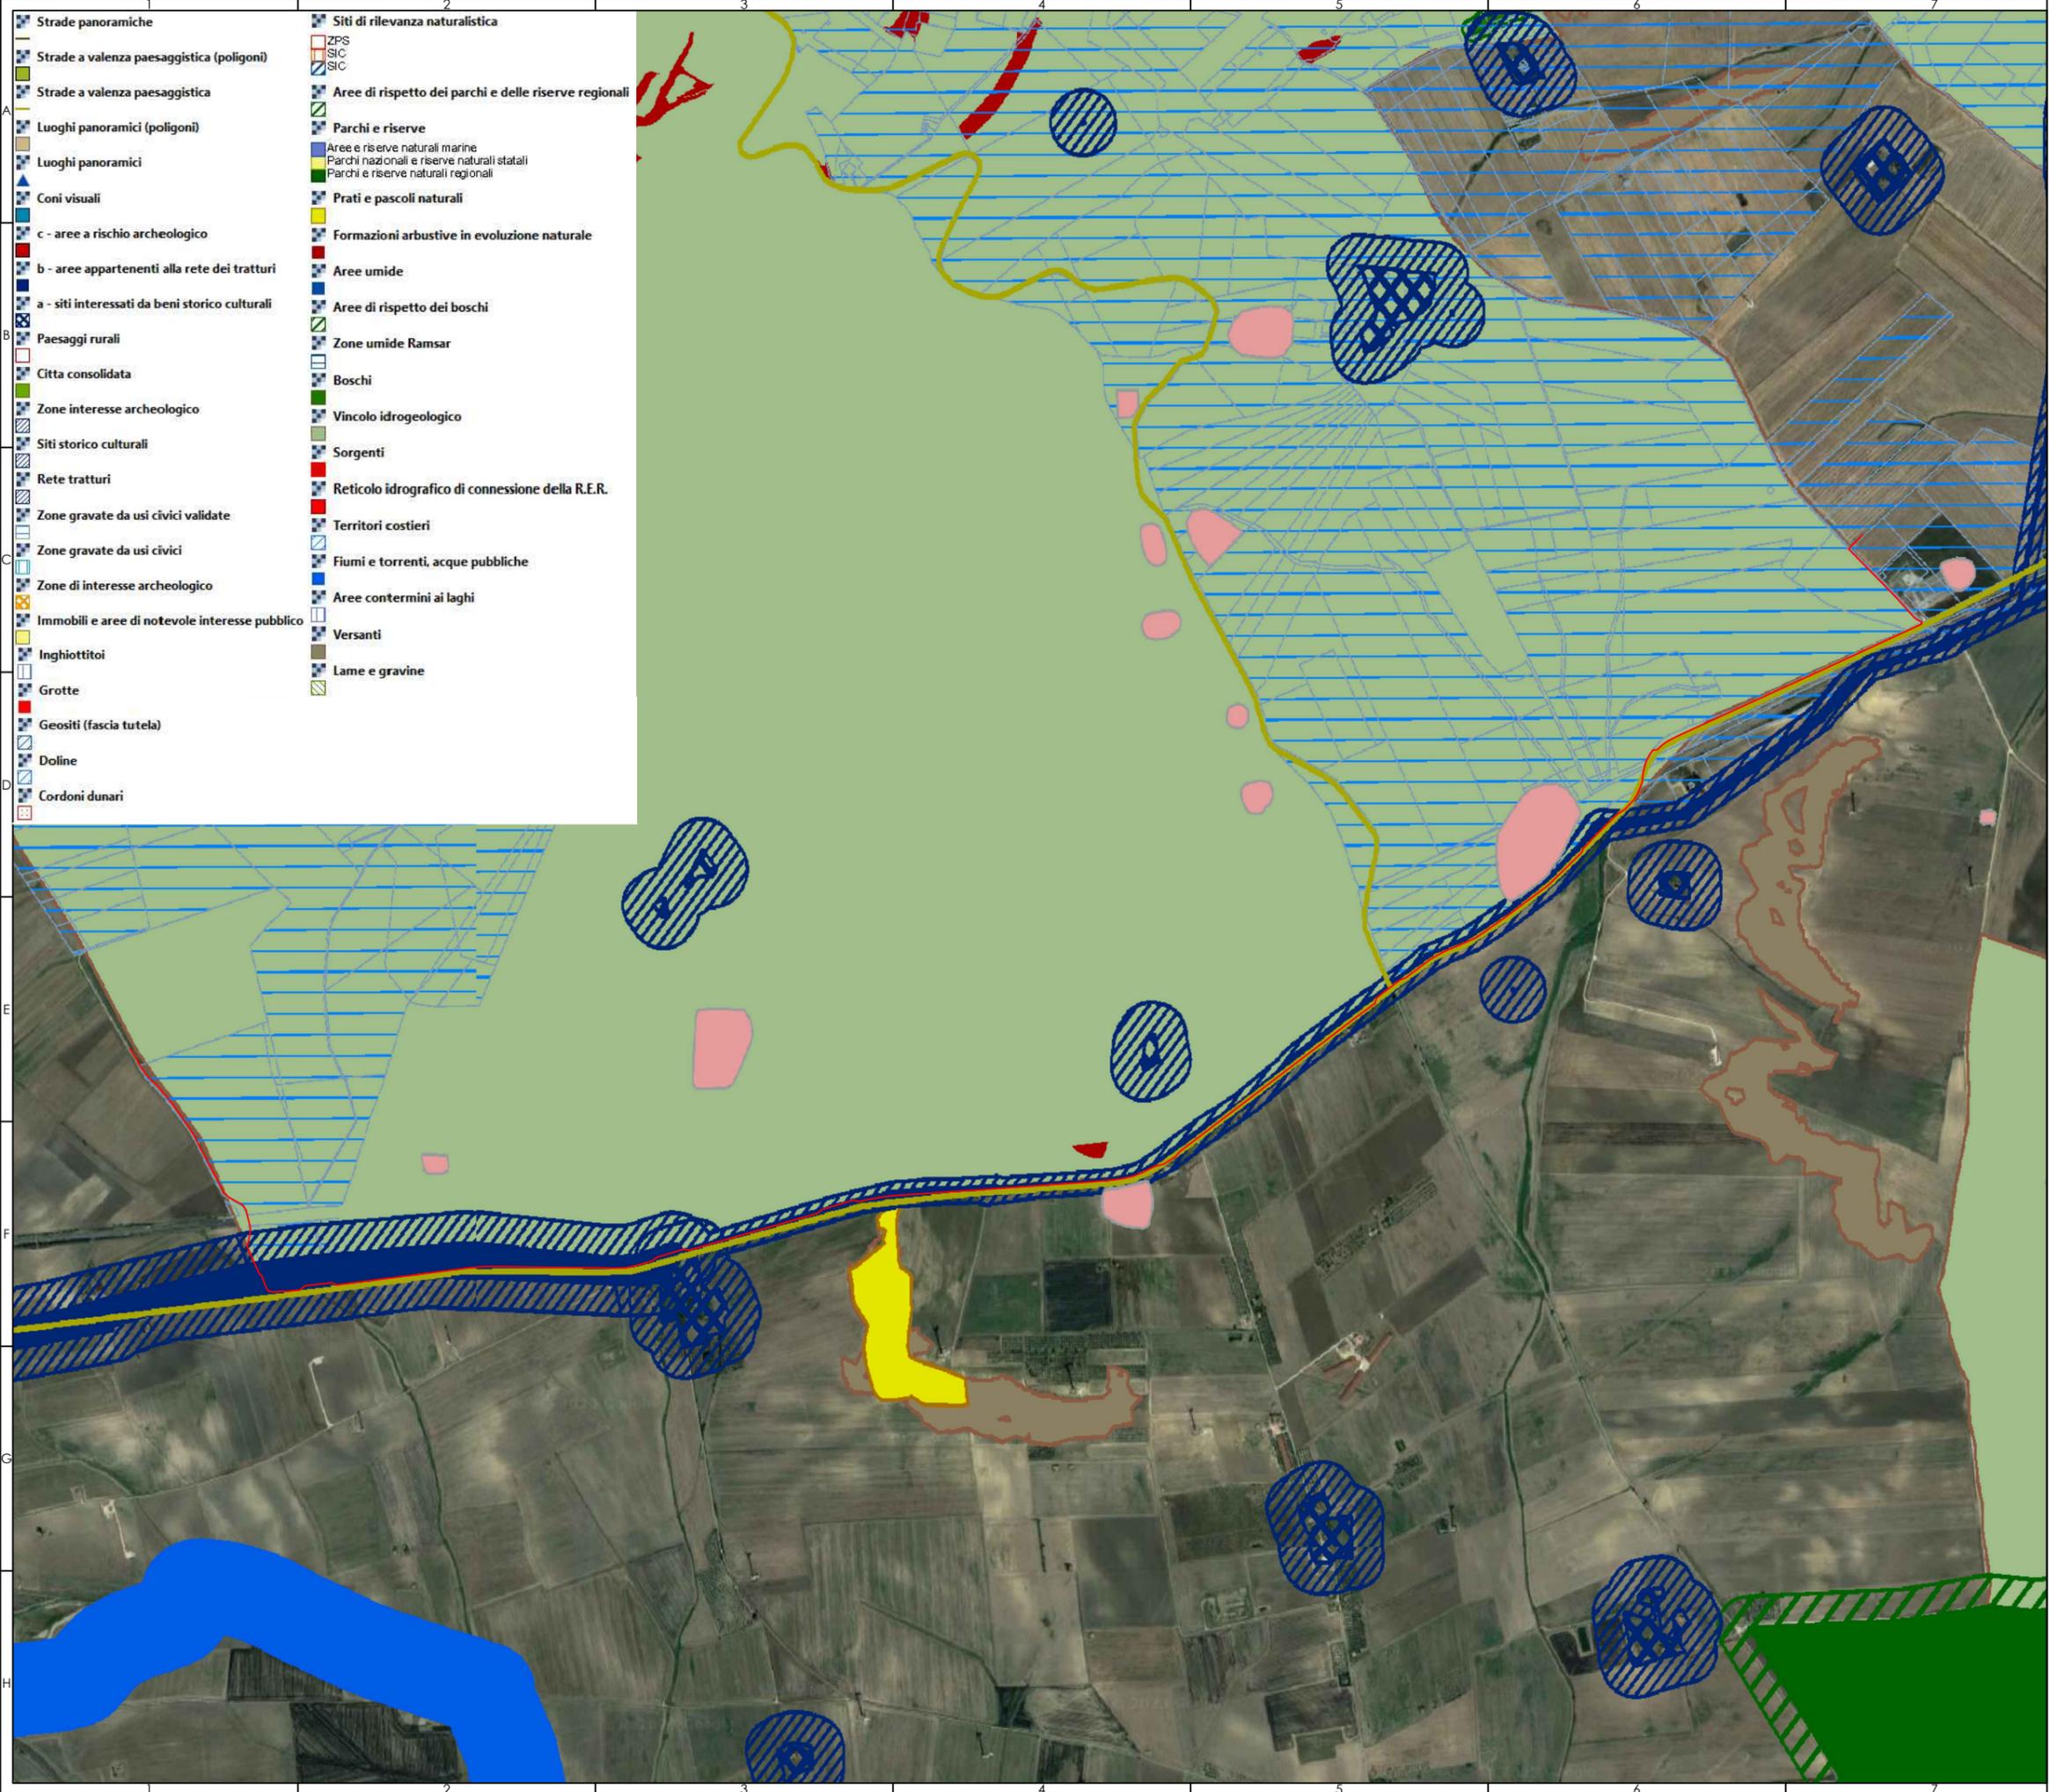

**REGIONE PUGLIA**

PROVINCIA FOGGIA  
COMUNE DI ASCOLI SATRIANO

**ITER** Valutazione di Impatto Ambientale  
artt.23 - 24 - 25 D.Lgs. 152/2005)  
Commissione Tecnica PNRR - PNIEC  
(artt.17 D.Lgs. 77/2021)

**PROPONENTE**  
**GRIFONI PV srl**  
Arezzo, Via Don Luigi Sturzo 14 P.IVA 02446730513

**OGGETTO**  
**Grifoni PV [FG02] 22.855,68kWp**  
Progetto per la costruzione ed esercizio di un Impianto Agrivoltaico e relative Opere di Connessione alla rete AT di Terna

**ELABORATO**  
INQUADRAMENTO OPERE DI RETE PPTR

**PROGETTAZIONE**  
SOLARYS I.S.srl  
Via Don Luigi Sturzo 14 -Arezzo-52100



**PROGETTAZIONE ARCHITETTONICA**  
Arch.Mariangela Pugliese  
Ordine degli Architetti della Provincia di Venezia  
Sezione A n.5124



**PROGETTAZIONE SPECIALISTICA**  
BMGDUE S.r.l.  
via Cancellotto, N.3 - 70125 - Bari (BA)



**PROGETTAZIONE ELETTRICA**  
Ing.Marco Gennaro Balzano  
Ordine degli Ingegneri della Provincia di BARI  
Sezione A n. 9341



REV.	DATA	DESCRIZIONE	ESEGUITO	VERIFICATO	APPROVATO
00	22/12/2023	PROGETTO DEFINITIVO	CL	MBG	MBG

**PROGETTISTA ARCHITETTONICO:** Arch.Mariangela Pugliese  
Ordine degli Architetti della Provincia di Venezia  
Sezione A n.5124

**PROGETTISTA ELETTRICO:** Ing.Marco Gennaro Balzano  
Ordine degli Ingegneri della Provincia di Bari  
Sezione A n.9341