


- Rete Natura 2000(SIC/ZSC e ZPS)**
- SIC
 - SIC/ZPS
 - ZSC
 - ZSC/ZPS
 - ZPS
 - SIC
- Siti protetti - VI Elenco ufficiale aree protette - EUAP**
- Parchi naturali nazionali
 - Parchi naturali regionali
 - Riserve naturali statali
 - Riserve naturali regionali
 - Altre aree naturali protette
 - Riserve Naturali Marine
 - Altre aree naturali protette
 - EUAP

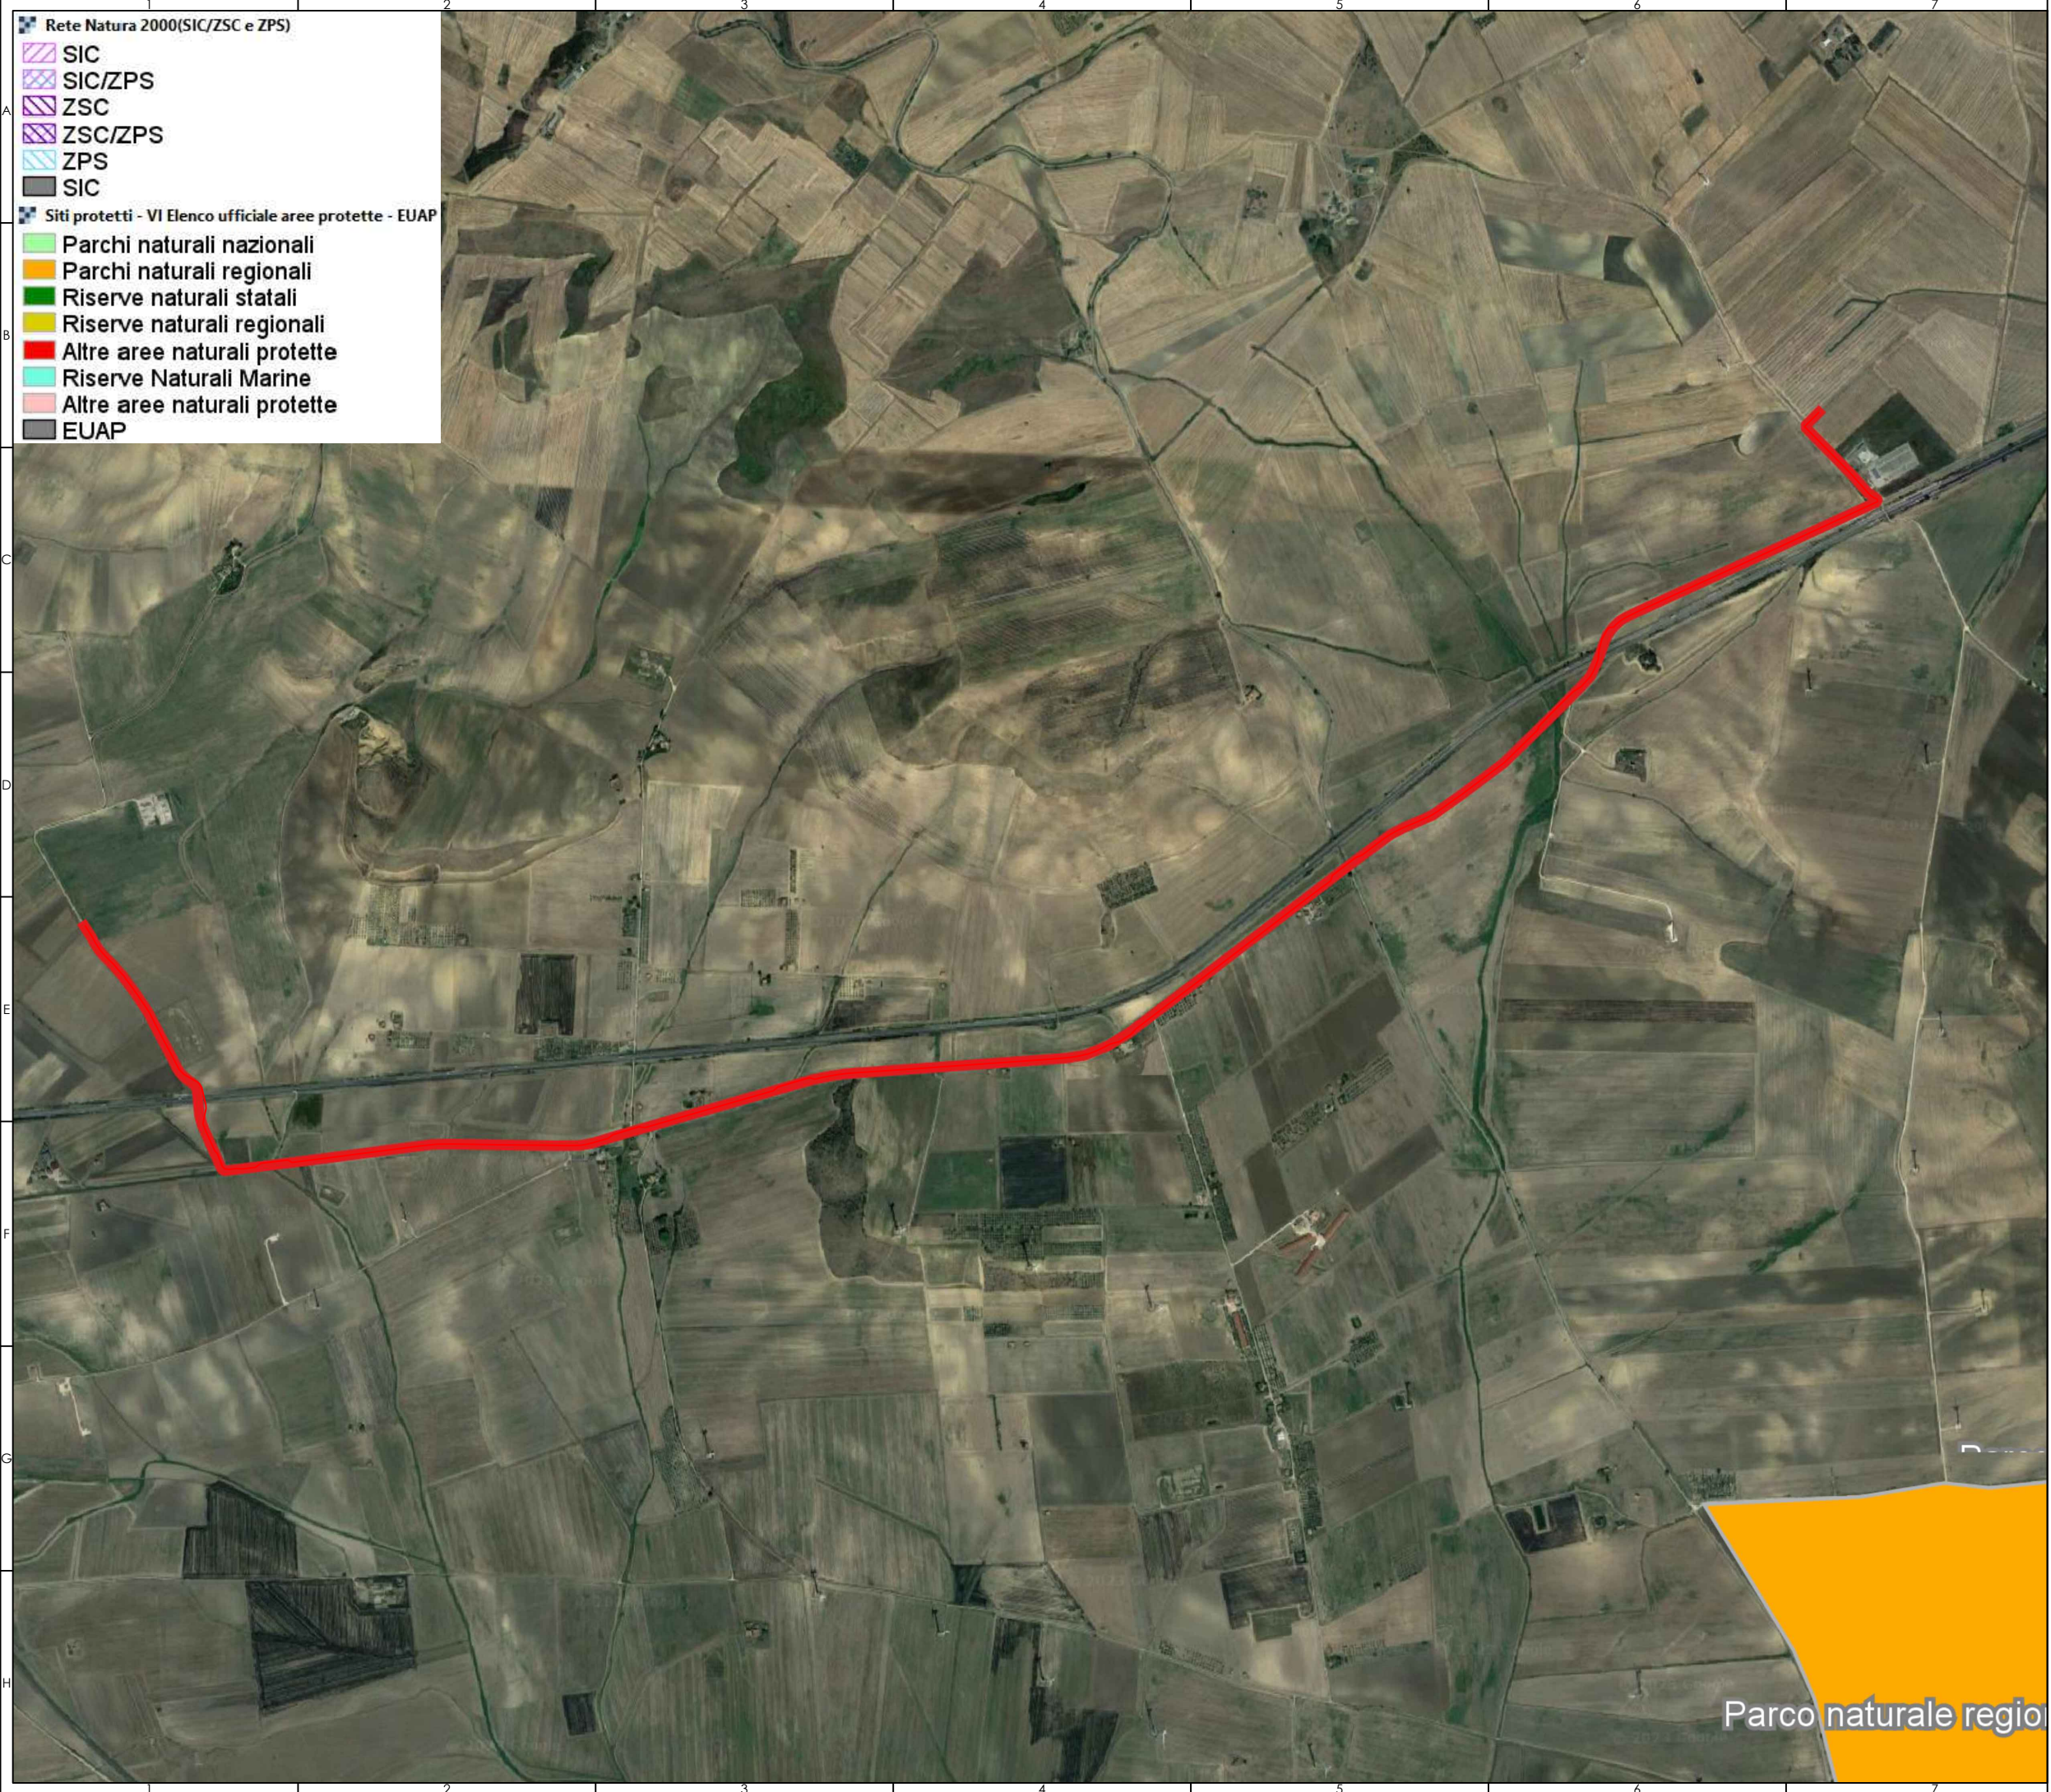

REGIONE PUGLIA

PROVINCIA FOGGIA
 COMUNE DI ASCOLI SATRIANO

ITER Valutazione di Impatto Ambientale
 artt.23 - 24 - 25 D.Lgs. 152/2005)
 Commissione Tecnica PNRR - PNIEC
 (artt.17 D.Lgs. 77/2021)

PROPONENTE
GRIFONI PV srl
 Arezzo, Via Don Luigi Sturzo 14 P.IVA 02446730513

OGGETTO
Grifoni PV [FG02] 22.855,68kWp
 Progetto per la costruzione ed esercizio di un Impianto Agrivoltaico e relative Opere di Connessione alla rete AT di Terna

ELABORATO
 INQUADRAMENTO OPERE DI RETE AREE PROTETTE (EUAP - Rete Natura 2000)

PROGETTAZIONE
 SOLARYS I.S.srl
 Via Don Luigi Sturzo 14 -Arezzo-52100



PROGETTAZIONE ARCHITETTONICA
 Arch.Mariangela Pugliese
 Ordine degli Architetti della Provincia di Venezia
 Sezione A n.5124



PROGETTAZIONE SPECIALISTICA
 BMGDUE S.r.l.
 via Canello Rotto, N.3 - 70125 - Bari (BA)



PROGETTAZIONE ELETTRICA
 Ing.Marco Gennaro Balzano
 Ordine degli Ingegneri della Provincia di BARI
 Sezione A n. 9341



Fascia N.	Codice	NOME FILE	DATA	SCALA
	SOLARYS_VIA_B.1.2	INQUADRAMENTO OPERE DI RETE AREE PROTETTE (EUAP - Rete Natura 2000)	22/12/2023	1:20.000

REV.	DATA	DESCRIZIONE	ESEGUITO	VERIFICATO	APPROVATO
00	22/12/2023	PROGETTO DEFINITIVO	CL	MBG	MBG

PROGETTISTA ARCHITETTONICO: Arch.Mariangela Pugliese
 Ordine degli Architetti della Provincia di Venezia
 Sezione A n.5124

PROGETTISTA ELETTRICO: Ing.Marco Gennaro Balzano
 Ordine degli Ingegneri della Provincia di BARI
 Sezione A n.9341

Parco naturale regio