

**ITER**

Valutazione di Impatto Ambientale  
artt.23 - 24 - 25 D.Lgs. 152/2005)  
Commissione Tecnica PNRR - PNIEC  
(artt.17 D.Lgs. 77/2021)

**PROPONENTE**

**GRIFONI PV srl**

Arezzo, Via Don Luigi Sturzo 14 P.IVA 02446730513

**OGGETTO**

**Grifoni PV [FG02] 22.855,68 kWp**

Progetto per la costruzione ed esercizio di un Impianto  
Agrivoltaico e relative Opere di Connessione alla rete  
AT di Terna

**ELABORATO**

LAYOUT GENERALE IMPIANTO SU CATASTALE

**PROGETTAZIONE**

SOLARYS I.S.srl  
Via Don Luigi Sturzo 14 -Arezzo-52100



**PROGETTAZIONE ARCHITETTONICA**

Arch.Mariangela Pugliese  
Ordine degli Architetti  
della Provincia di Venezia  
Sezione A n.5124



ORDINE DEGLI ARCHITETTI,  
PIANIFICATORI, PAESAGGISTI  
E CONSERVATORI  
DELLA PROVINCIA DI VENEZIA  
N. 5124  
architetto  
MARIANGELA PUGLIESE

**PROGETTAZIONE ELETTRICA**

Ing.Andrea Coradeschi  
Ordine degli Ingegneri della Provincia di Arezzo  
Sezione A n.1741



**COMUNE DI ASCOLI SATRIANO (FG)**

Foglio n. 80 - p.lle 46, 53, 54, 55, 56, 57, 58, 59, 63, 64, 65, 76, 77  
scala 1: 2000



- Trakers impianto
- Accessi al Campo FV
- Cabine di trasformazione
- Cabine di campo
- Nuovo elettrodotto interrato
- Sistema illuminazione/videosorveglianza/allarme
- Recinzione
- Viabilità di campo
- Mitigazione di progetto
- Confine particellare
- Distanza dai confini

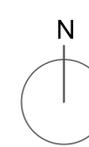
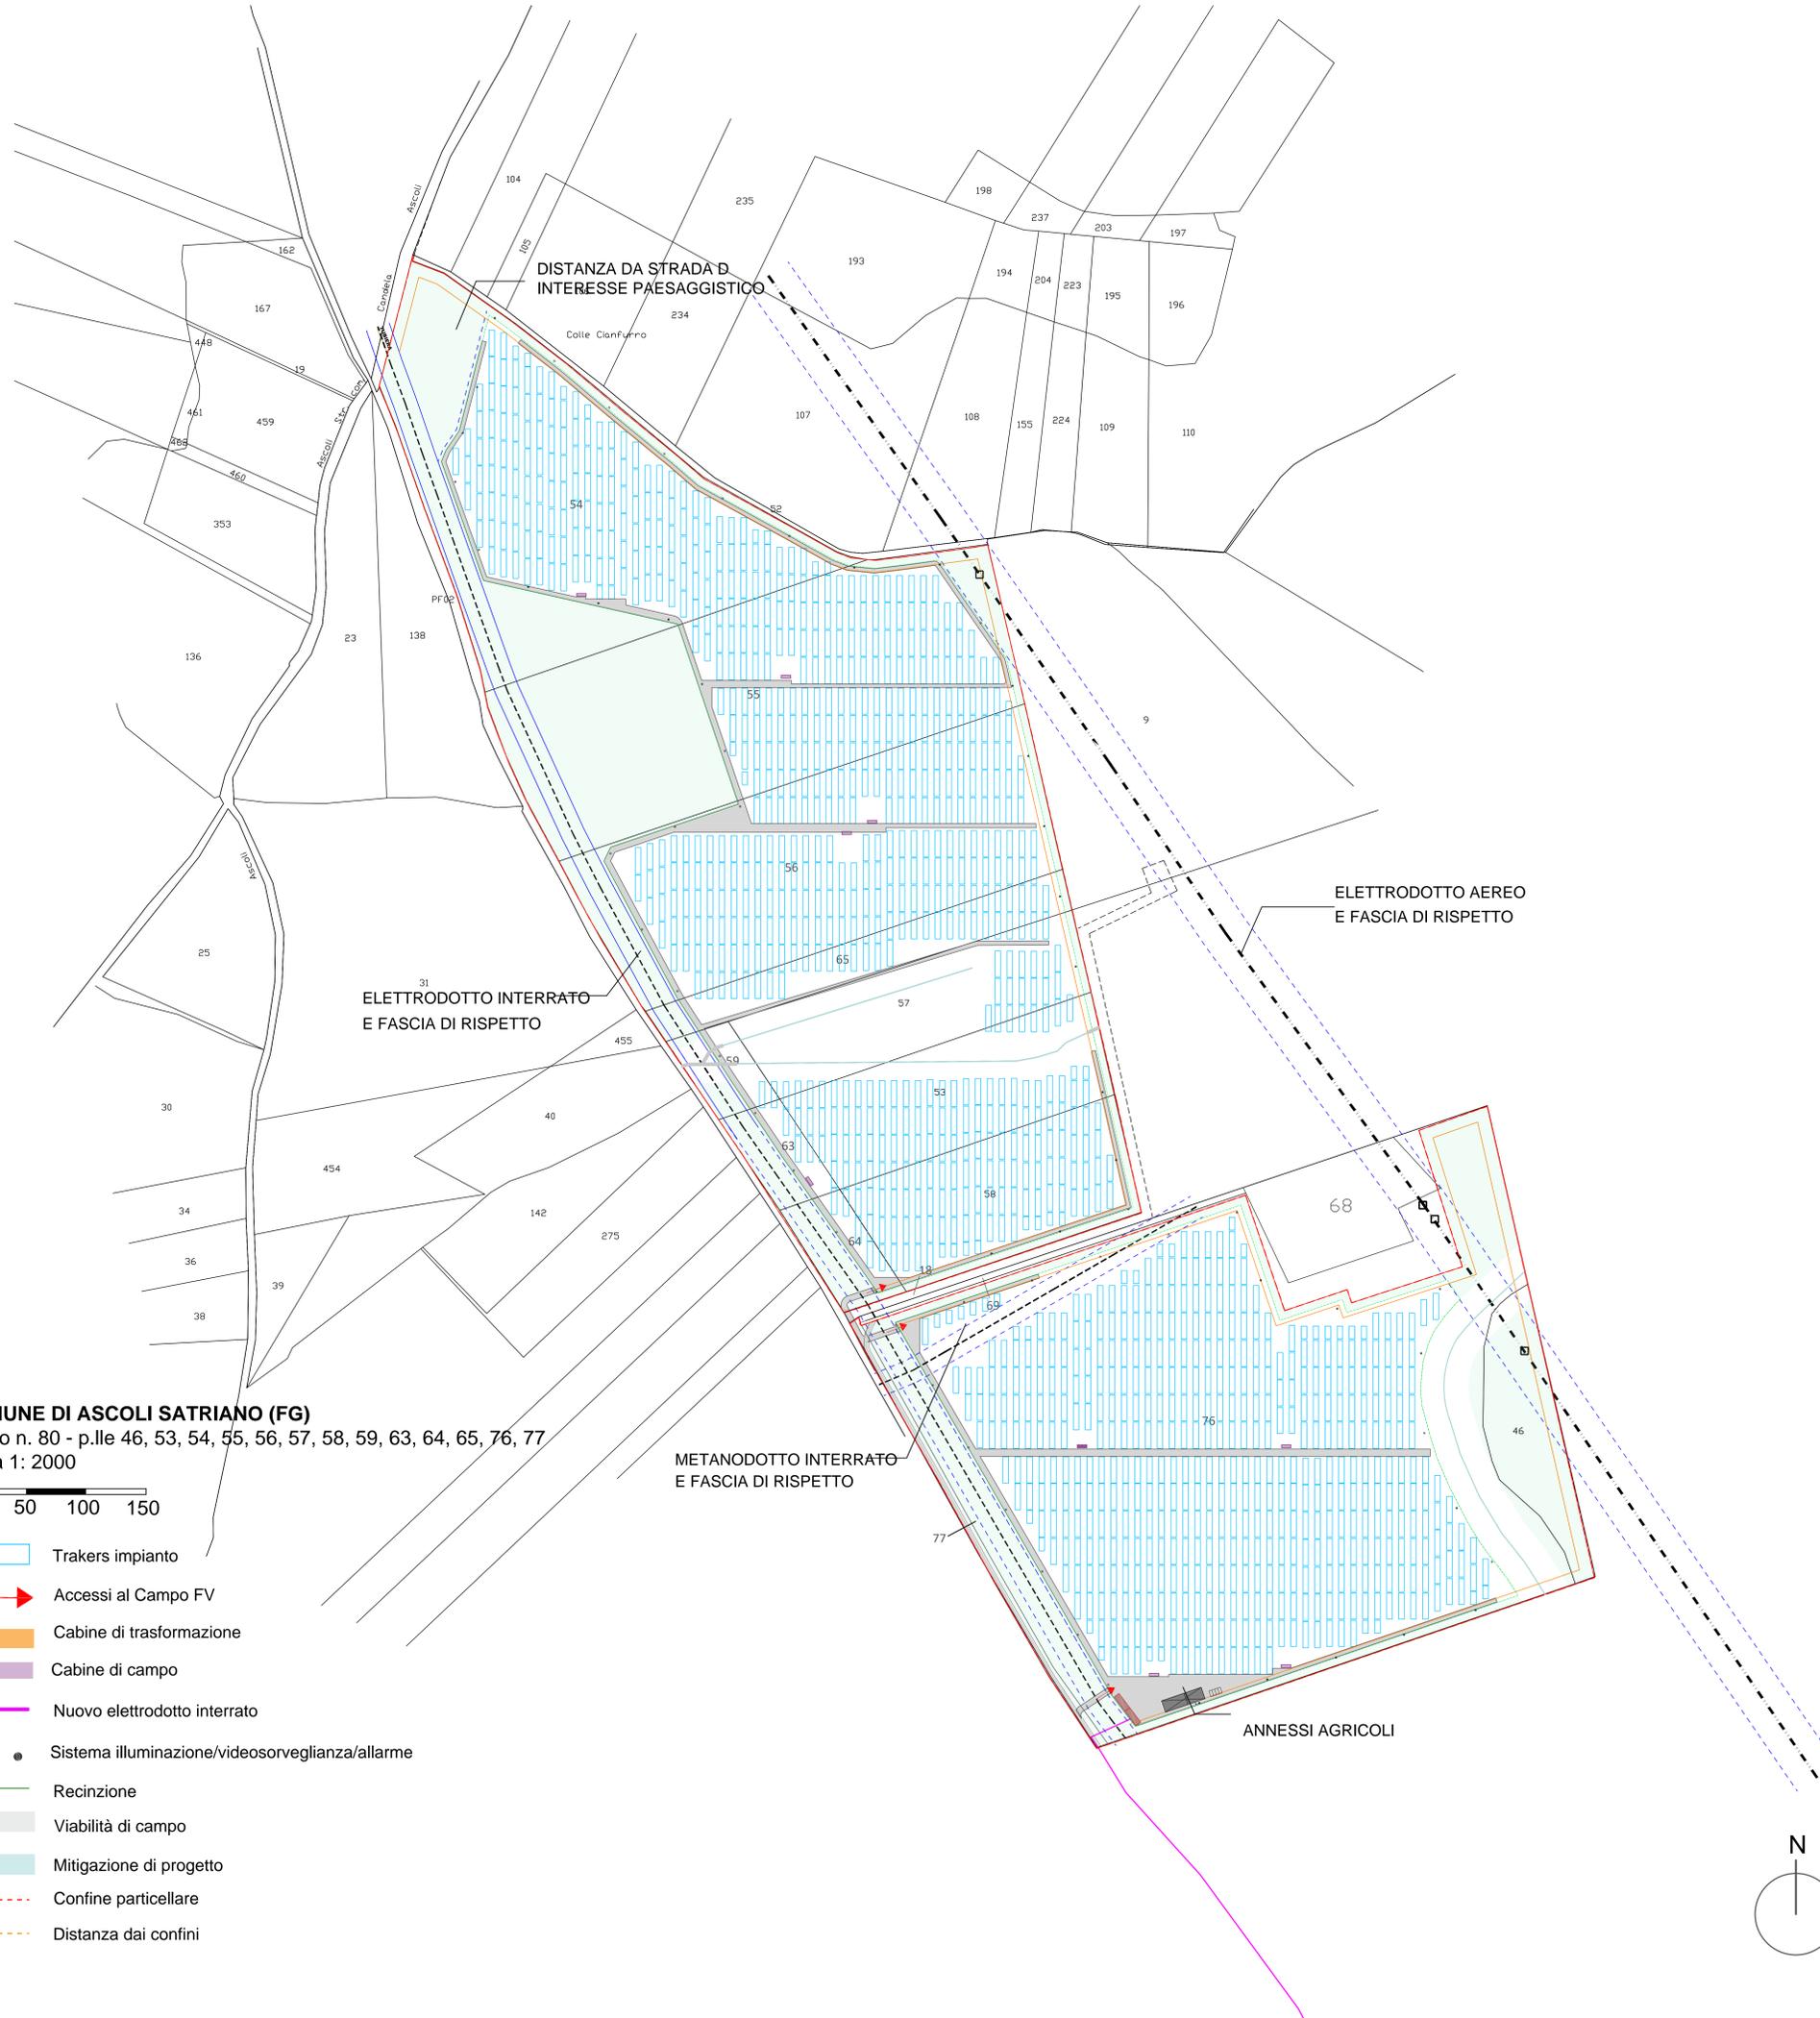


Tavola N.	Codice	NOME FILE	DATA	SCALA	
	SOLARYS_VIA_B.2.5	LAYOUT GENERALE IMPIANTO SU CATASTALE	22/12/23	1:2000	
REVISIONI					
REV.	DATA	DESCRIZIONE	ESEGUITO	VERIFICATO	APPROVATO
00	22/12/23	PROGETTO DEFINITIVO	MP	AC	MP

**PROGETTISTA ARCHITETTONICO:** Arch.Mariangela Pugliese  
Ordine degli Architetti della Provincia di Venezia  
Sezione A n.5124

**PROGETTISTA ELETTRICO:** Ing. Andrea Coradeschi  
Ordine degli Ingegneri della Provincia di Arezzo  
Sezione A n.1741