



PARTICOLARE CABINE DI CAMPO [B] - 1:50

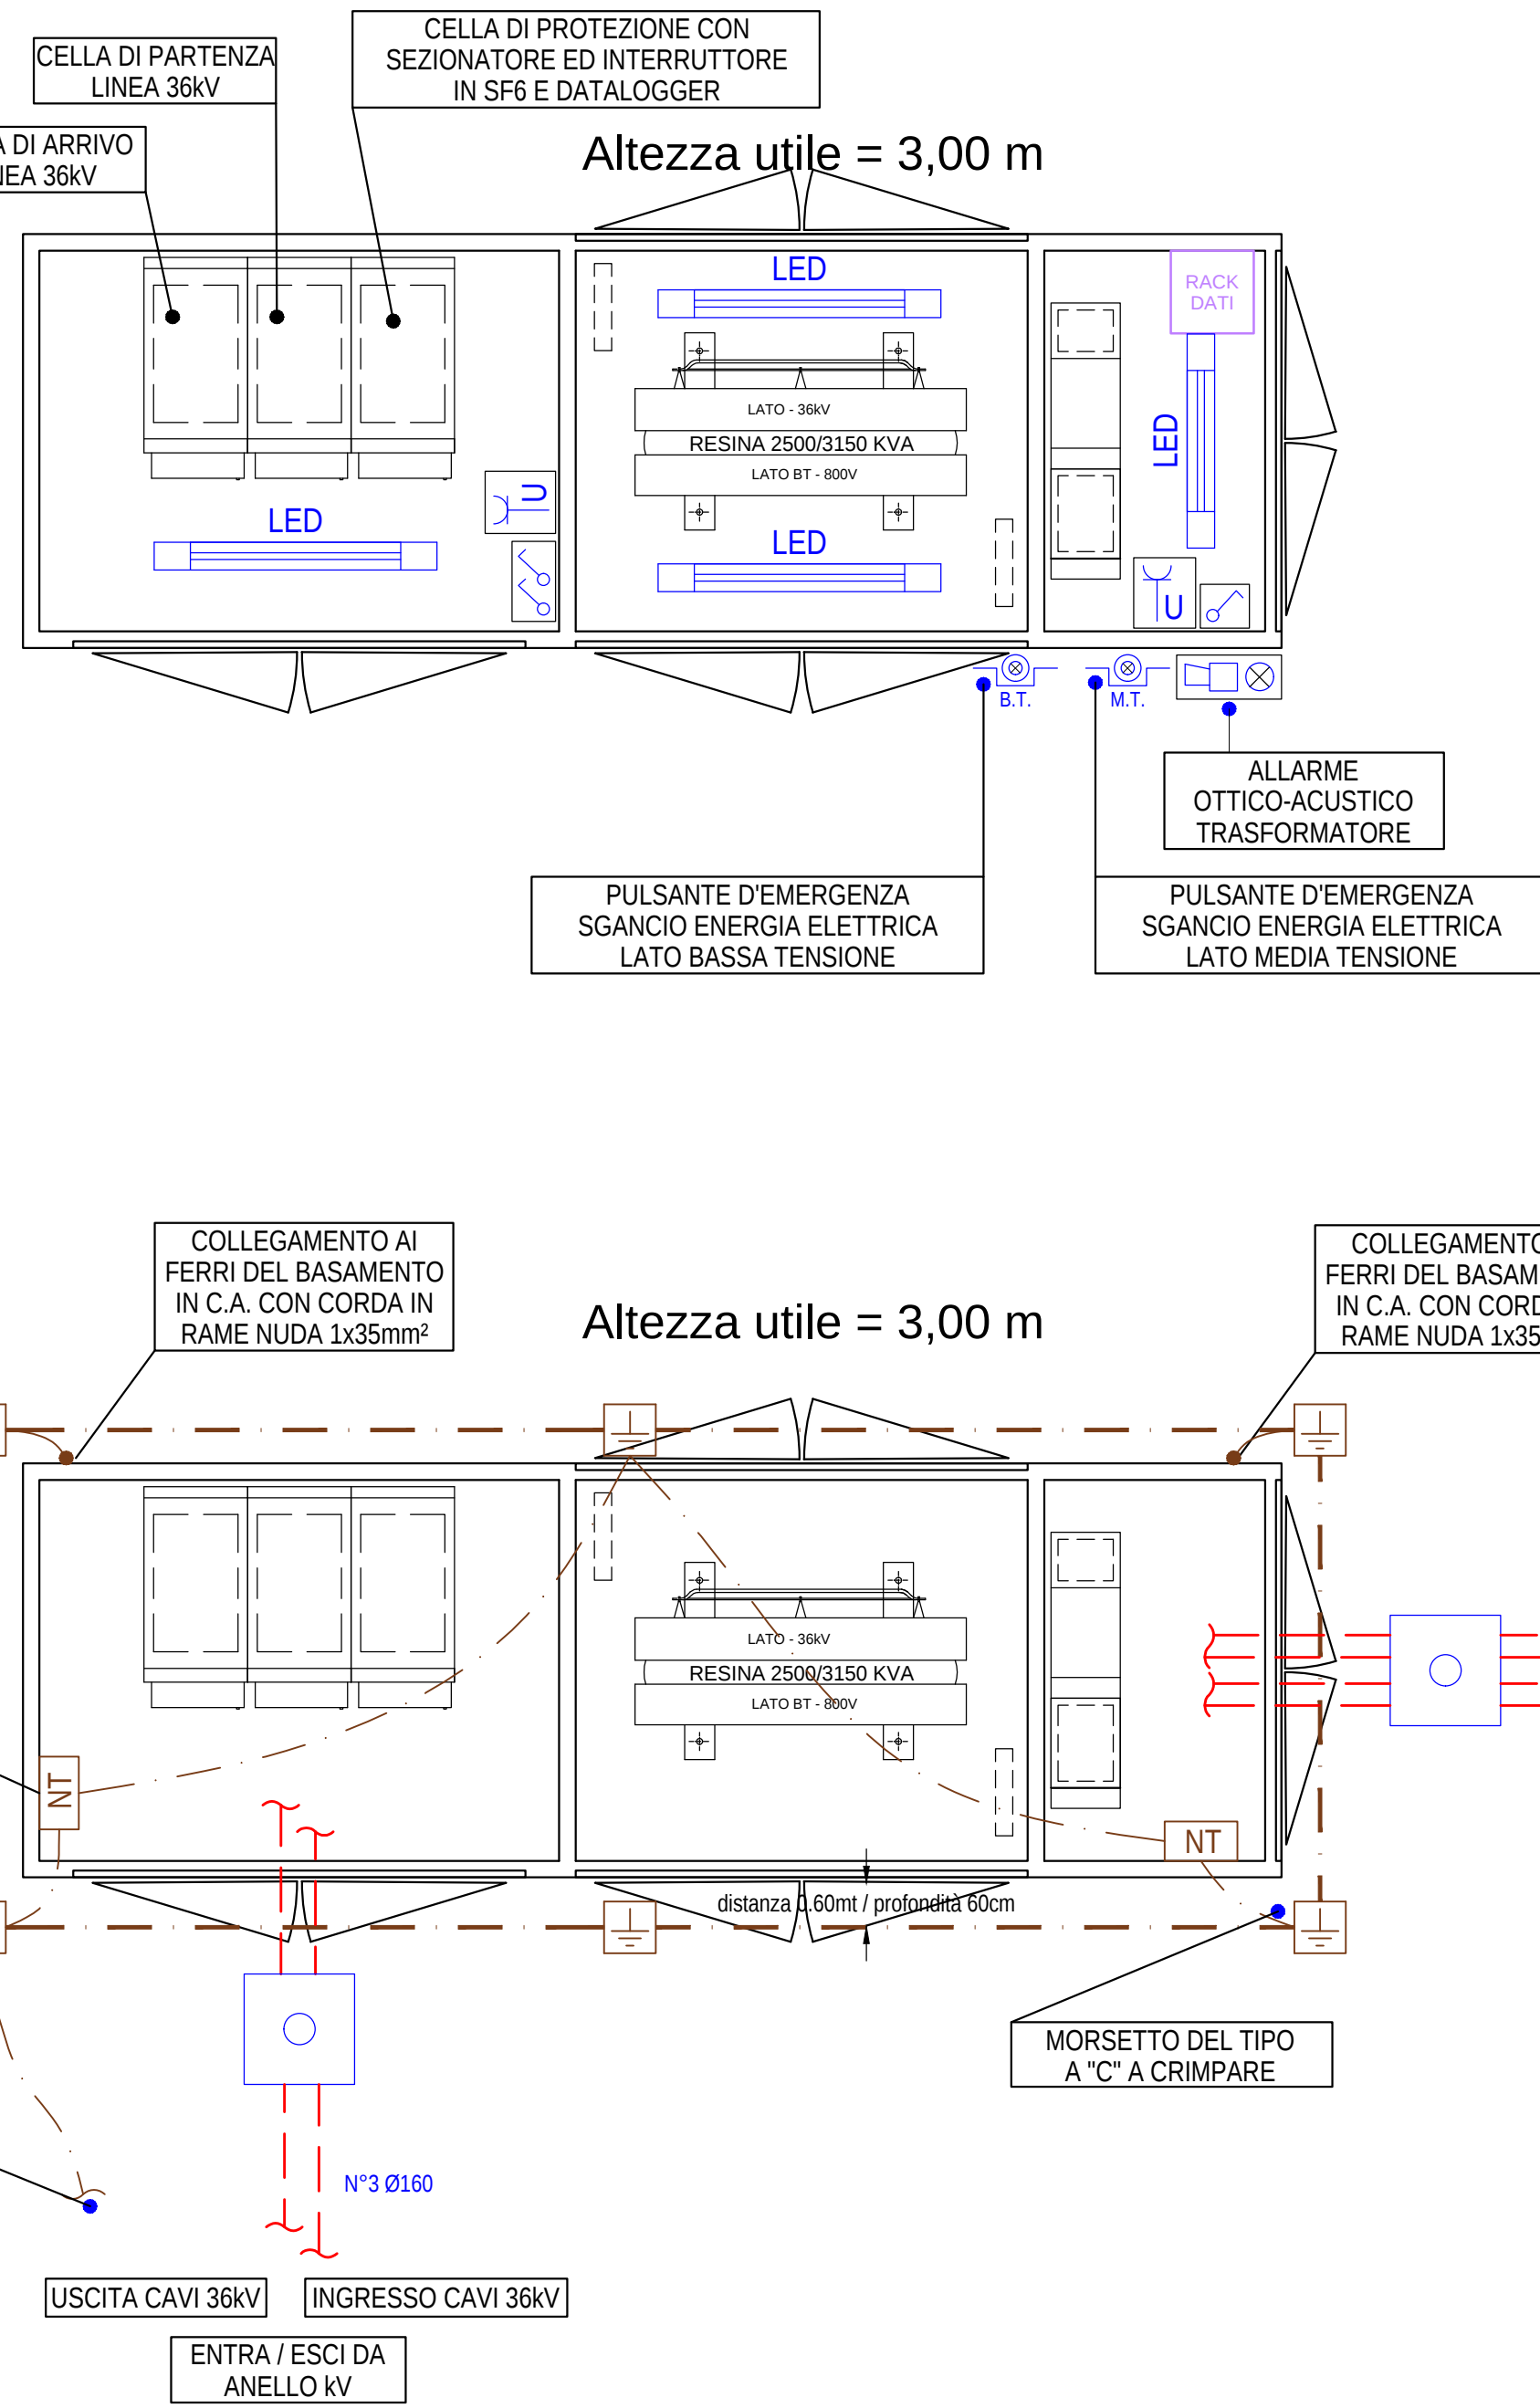

VISTA P

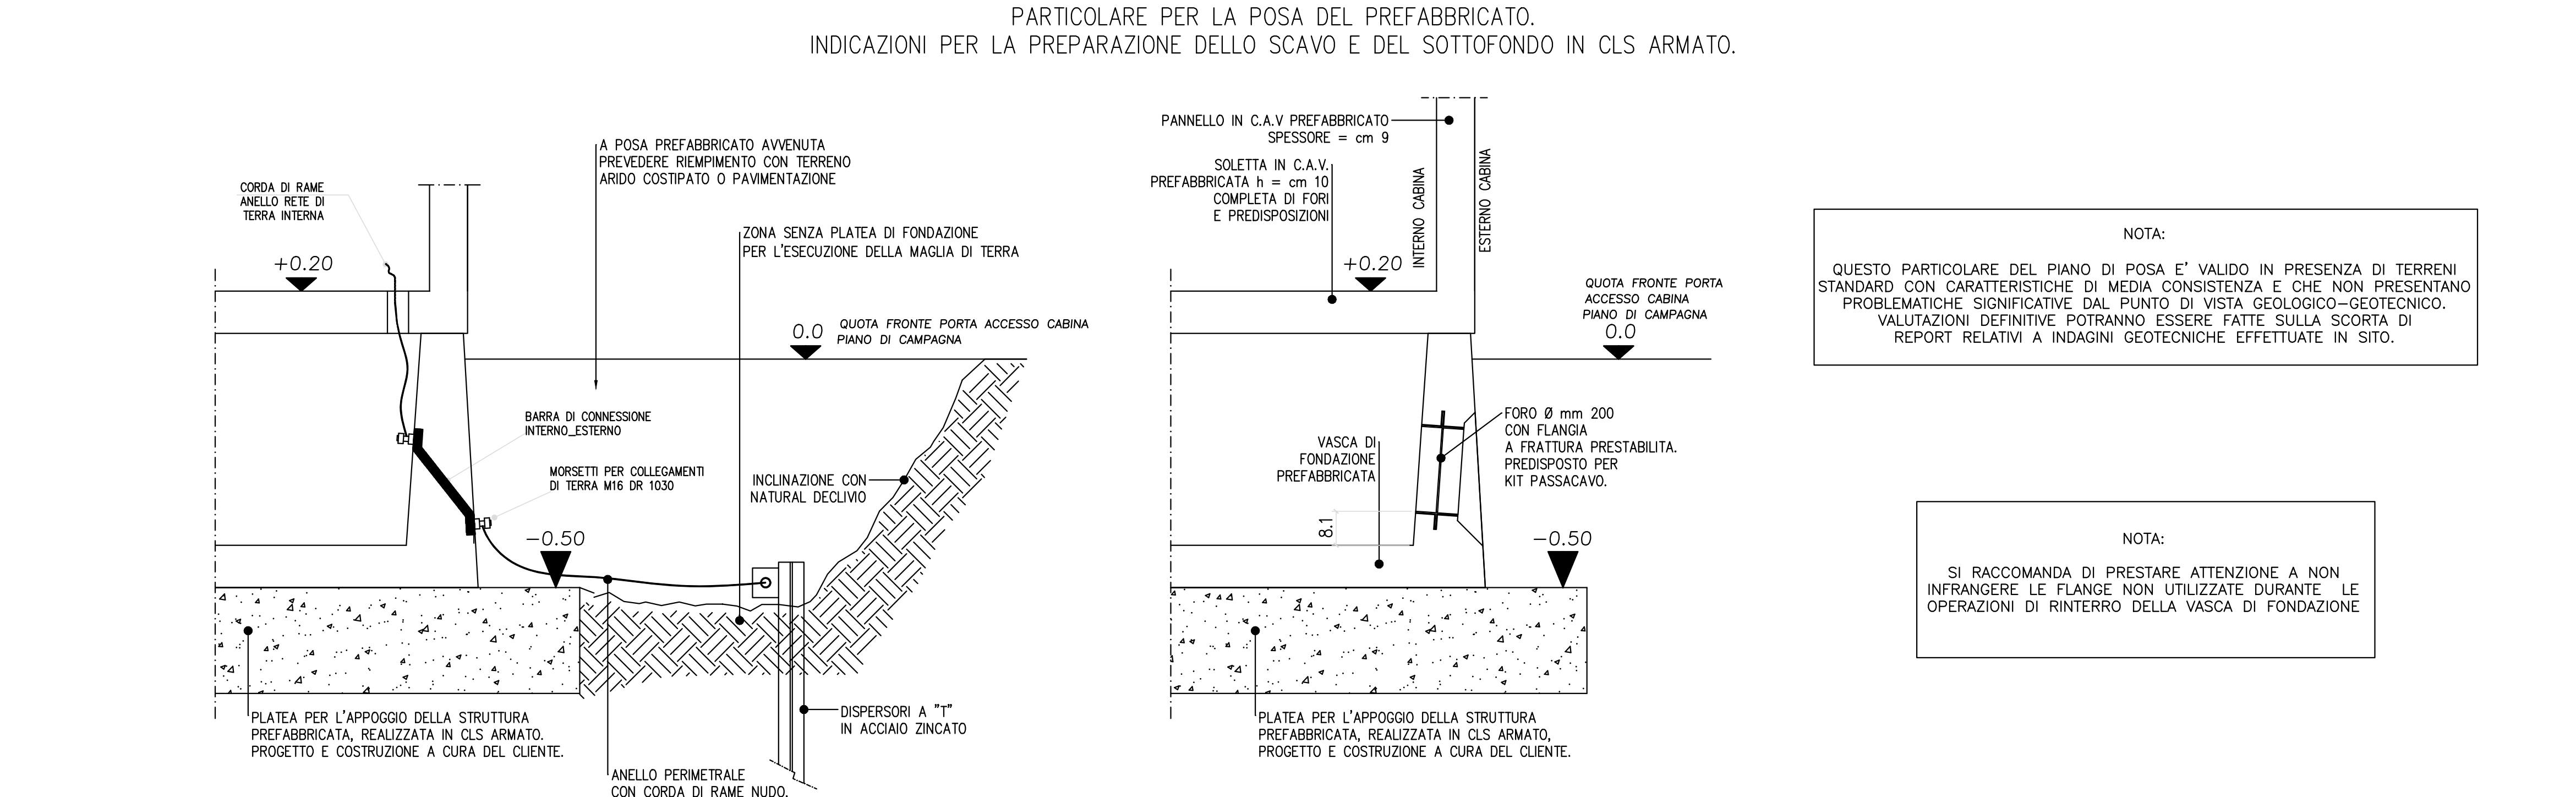

NOME FILE		DATA	
2.11	PARTICOLARI COSTRUTTIVI CONTROL ROOM	22/12/2023	
REVISIONI			
DESCRIZIONE		ESEGUITO	VERIFICATO
DEFINITIVO		A.M.	A.C.
Arch. Mariangela Pugliese Ordine degli Architetti della Provincia di Venezia Sezione A n.5124			
Ing. Andrea Coradeschi Ordine degli Ingegneri della Provincia di Arezzo Sezione A n.1741			