Firmato digitalmente da
Andrea Coradeschi
CN = Coradeschi Andrea
O = Ordine degli Ingegneri della Provincia di Arezzo
C = IT

KEYPLAN

- Sistema illuminazione/videosorveglianza/allarme
- Recinzione
- Viabilità di campo
- Confine particellare

SEZIONE DI SCAVO TIPO
Cavidotto BT alimentazione servizi ausiliari

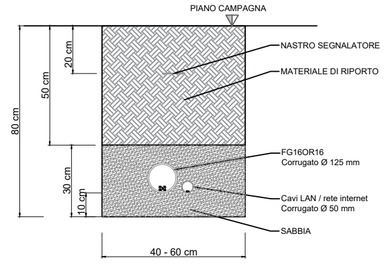

VISTA FRONTALE INGRESSO, CANCELLO E CABINA
Scala 1:50

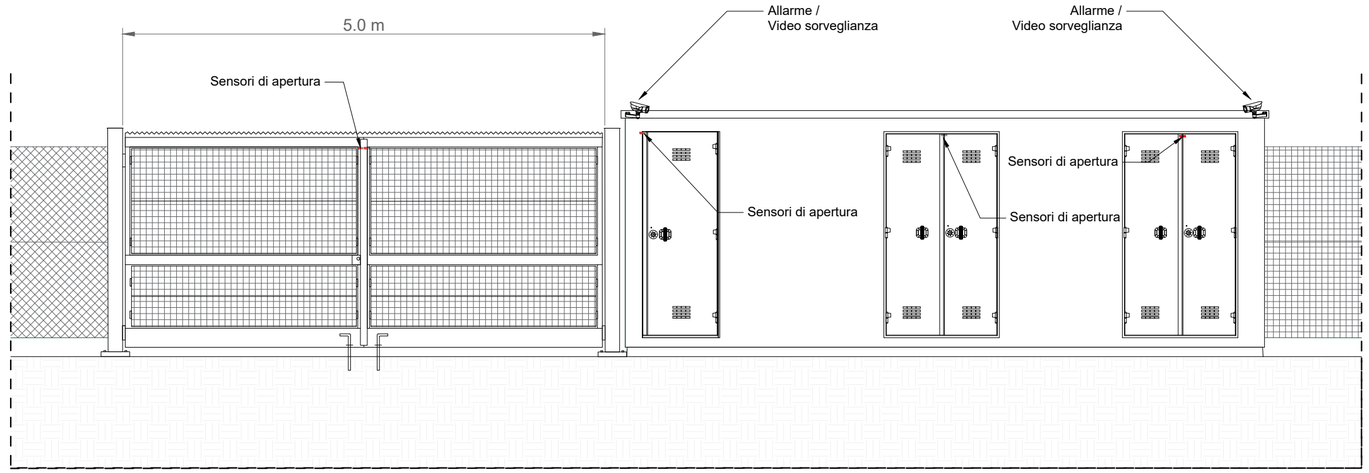

VISTA FRONTALE ILLUMINAZIONE/VIDEOSORVEGLIANZA
Scala 1:50

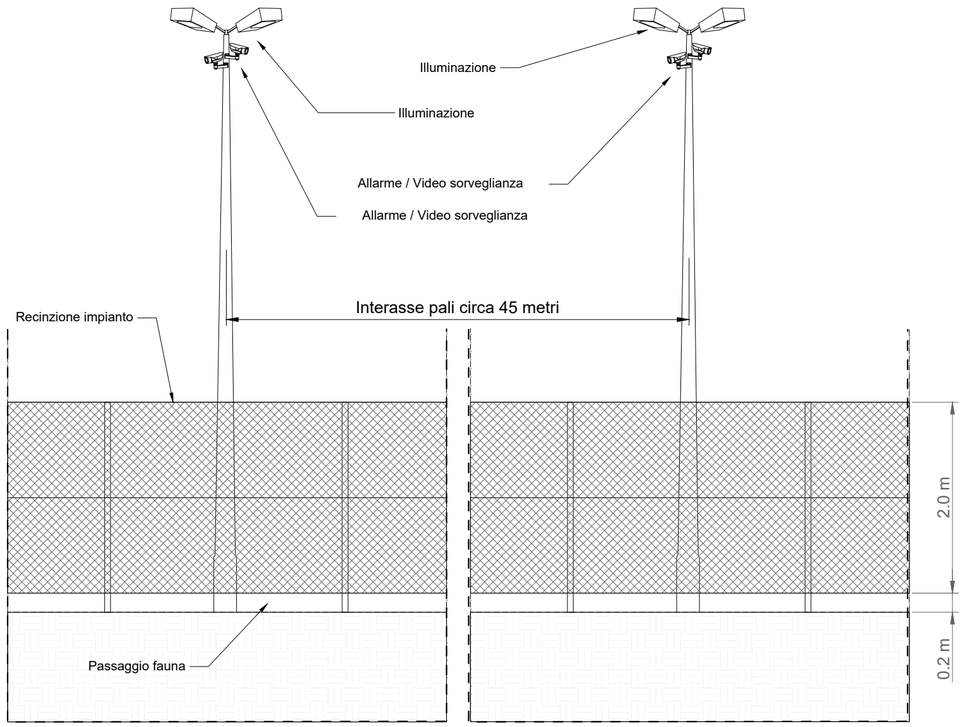

VISTA IN SEZIONE ILLUMINAZIONE/VIDEOSORVEGLIANZA
Scala 1:50

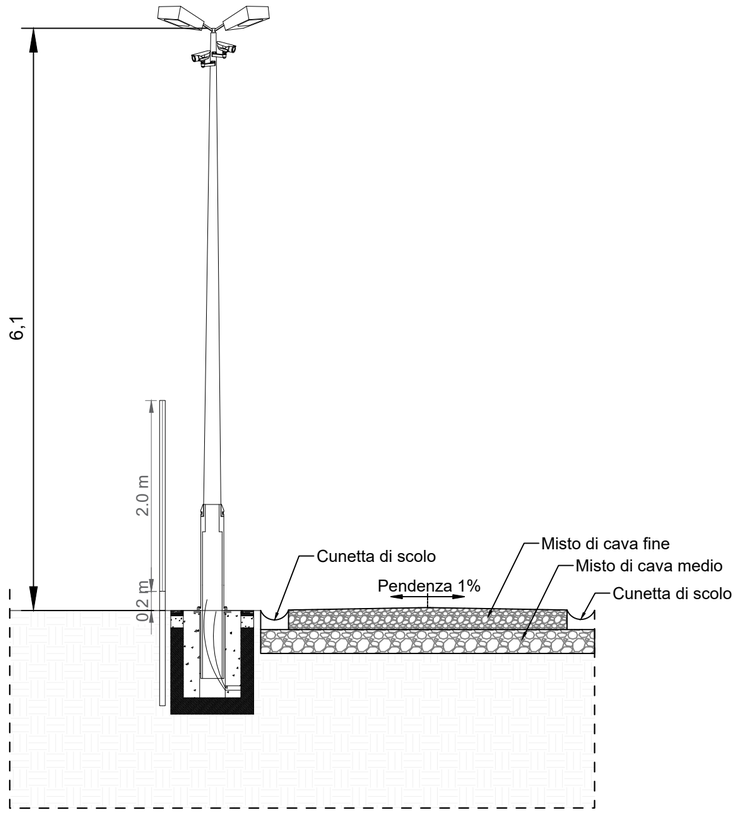

REGIONE PUGLIA
PROVINCIA FOGGIA
COMUNE DI ASCOLI SATRIANO

ITER
Valutazione di Impatto Ambientale
artt.23 - 24 - 25 D.Lgs. 152/2005)
Commissione Tecnica PNRR - PNIEC
(artt.17 D.Lgs. 77/2021)

PROPONENTE
GRIFONI PV srl
Arezzo, Via Don Luigi Sturzo 14 P.IVA 02446730513

OGGETTO
Grifoni PV [FG02] 22.855,68 kWp
Progetto per la costruzione ed esercizio di un Impianto Agrivoltaico e relative Opere di Connessione alla rete AT di Terna

ELABORATO
PARTICOLARI SISTEMI AUSILIARI
ILLUMINAZINE/VIDEOSORVEGLIANZA/RECINZIONE

PROGETTAZIONE
SOLARYS I.S.srl
Via Don Luigi Sturzo 14 -Arezzo-52100

SOLARYS
INNOVATIVE SOLUTIONS

PROGETTAZIONE ARCHITETTONICA
Arch.Mariangela Pugliese
Ordine degli Architetti
della Provincia di Venezia
Sezione A n.5124

ORDINE DEGLI ARCHITETTI, PIANIFICATORI, PAESAGGISTI E CONSERVATORI DELLA PROVINCIA DI VENEZIA
N. 5124
architetto
MARIANGELA PUGLIESE

PROGETTAZIONE ELETTRICA
Ing.Andrea Coradeschi
Ordine degli Ingegneri della Provincia di Arezzo
Sezione A n.1741

ORDINE INGEGNERI PROV. AREZZO
Dott. Ing.
ANDREA CORADESCHI
SEZIONE A
LAUREA SPECIALISTICA
N° 1741
Settori

Tavola N.	Codice	NOME FILE	DATA	SCALA
	SOLARYS_VIA_B.2.13	PARTICOLARI SISTEMI AUSILIARI	22/12/23	1:50

REVISIONI

REV.	DATA	DESCRIZIONE	ESEGUITO	VERIFICATO	APPROVATO
00	22/12/23	PROGETTO DEFINITIVO	MP	AC	MP

PROGETTISTA ARCHITETTONICO: Arch.Mariangela Pugliese
Ordine degli Architetti della Provincia di Venezia
Sezione A n.5124

PROGETTISTA ELETTRICO Ing.Andrea Coradeschi
Ordine degli Ingegneri della Provincia di Arezzo
Sezione A n.1741