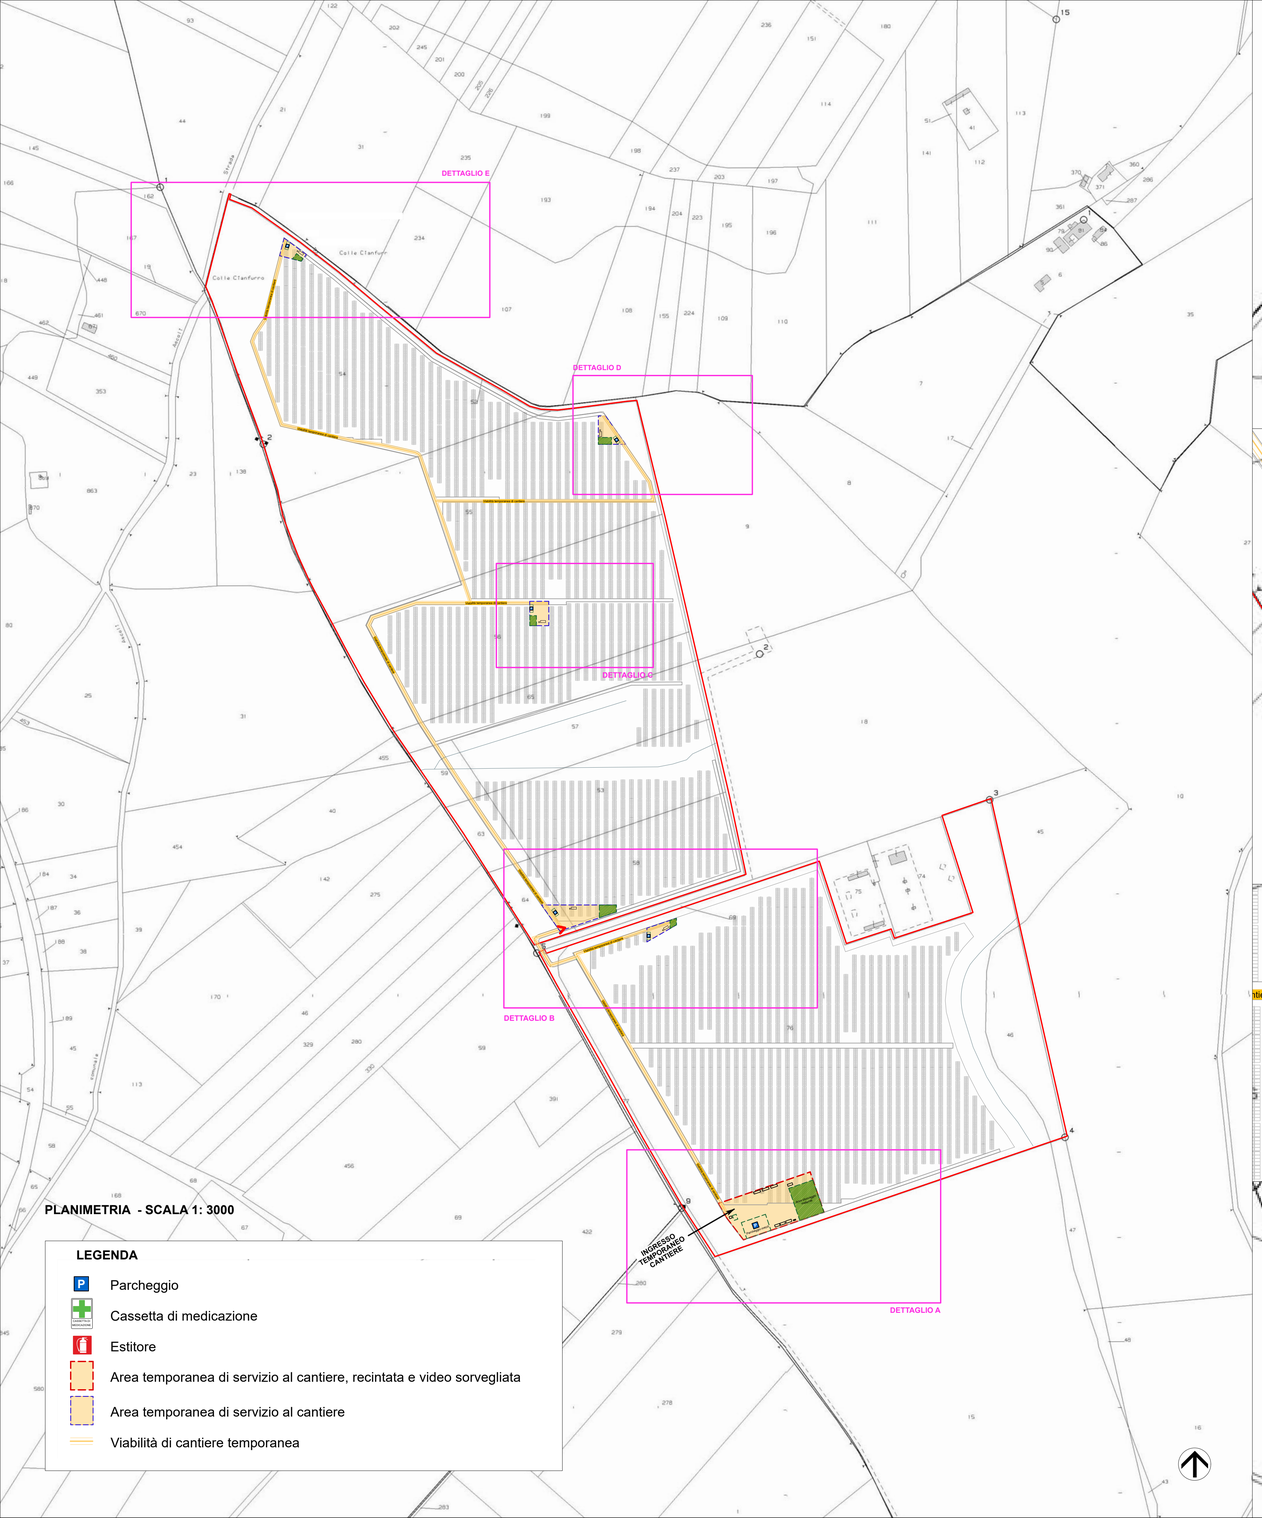

PLANIMETRIA - SCALA 1: 3000

LEGENDA

- Parcheggio
- Cassetta di medicazione
- Estitore
- Area temporanea di servizio al cantiere, recintata e video sorvegliata
- Area temporanea di servizio al cantiere
- Viabilità di cantiere temporanea

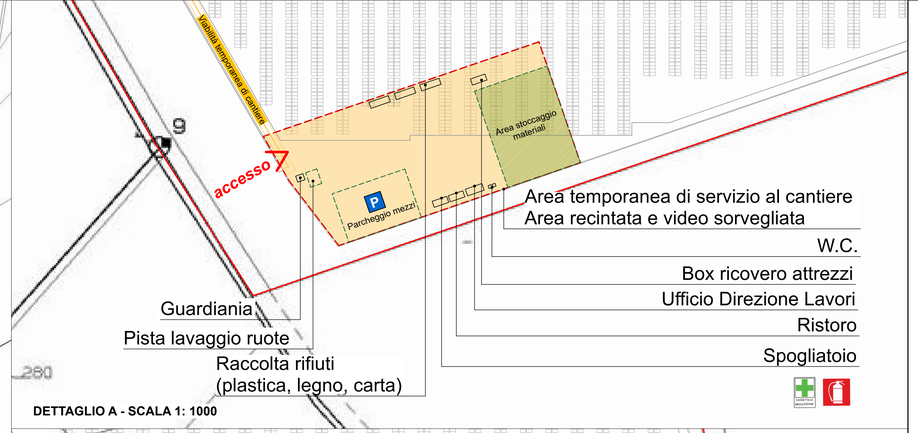

DETTAGLIO A - SCALA 1: 1000

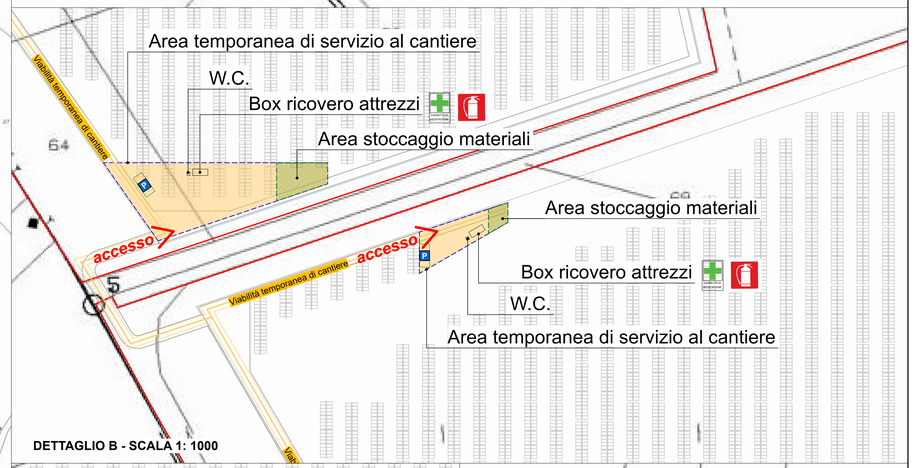

DETTAGLIO B - SCALA 1: 1000

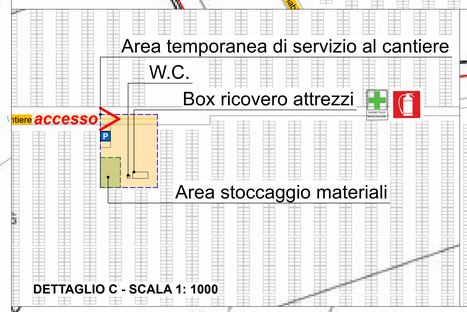

DETTAGLIO C - SCALA 1: 1000

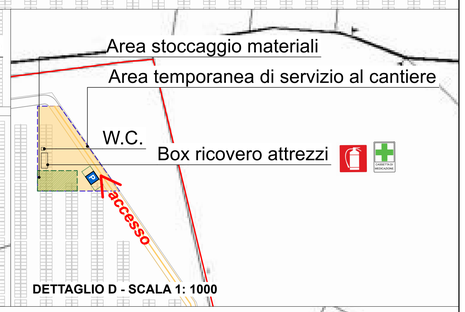

DETTAGLIO D - SCALA 1: 1000

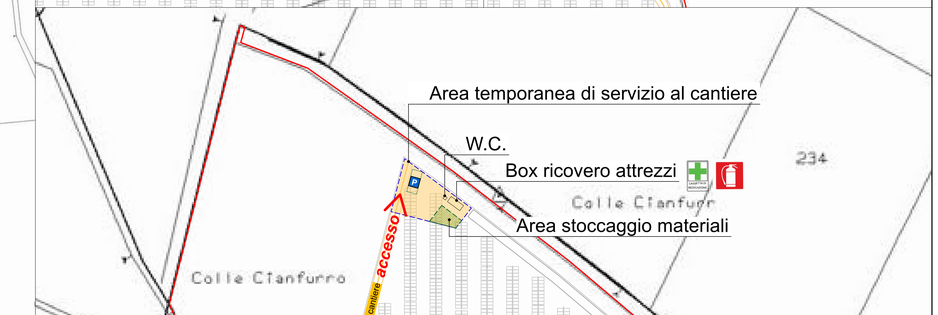

DETTAGLIO E - SCALA 1: 1000

REGIONE PUGLIA

PROVINCIA FOGGIA

COMUNE DI ASCOLI SATRIANO

ITER

Valutazione di Impatto Ambientale
artt.23 - 24 - 25 D.Lgs. 152/2005)
Commissione Tecnica PNRR - PNIEC
(artt.17 D.Lgs. 77/2021)

PROPONENTE

GRIFONI PV srl
Arezzo, Via Don Luigi Sturzo 14 P.IVA 02446730513

OGGETTO

Grifoni PV [FG02] 22.855,68 kWp
Progetto per la costruzione ed esercizio di un Impianto Agrivoltaico e relative Opere di Connessione alla rete AT di Terna

ELABORATO

PLANIMETRIA CANTIERE_IMPIANTO FV

PROGETTAZIONE

SOLARYS I.S.srl
Via Don Luigi Sturzo 14 -Arezzo-52100

SOLARYS
INNOVATIVE SOLUTIONS

PROGETTAZIONE ARCHITETTONICA

Arch.Mariangela Pugliese
Ordine degli Architetti
della Provincia di Venezia
Sezione A n.5124

ORDINE DEGLI ARCHITETTI, PIANIFICATORI, PAESAGGISTI E CONSERVATORI DELLA PROVINCIA DI VENEZIA
n. 5124
architetto
MARIANGELA PUGLIESE

PROGETTAZIONE ELETTRICA

Ing.Andrea Coradeschi
Ordine degli Ingegneri della Provincia di Arezzo
Sezione A n.1741

ORDINE INGEGNERI PROV. AREZZO
Dott. Ing. ANDREA CORADESCHI
SEZIONE A
LAUREA SPECIALISTICA
N° 1744

Tavola N.	Codice	NOME FILE	DATA	SCALA
	SOLARYS_VIA_B.2.15	PLANIMETRIA CANTIERE_IMPIANTO FV	22/12/2023	1:3000 1:1000

REVISIONI

REV.	DATA	DESCRIZIONE	ESEGUITO	VERIFICATO	APPROVATO
00	22/12/2023	PROGETTO DEFINITIVO	M.P	A.C.	M.P

PROGETTISTA ARCHITETTONICO: Arch.Mariangela Pugliese
Ordine degli Architetti della Provincia di Venezia
Sezione A n.5124

PROGETTISTA ELETTRICO Ing.Andrea Coradeschi
Ordine degli Ingegneri della Provincia di Arezzo
Sezione A n.1741