


Carta della Natura ISPRA - Fragilità ambientale

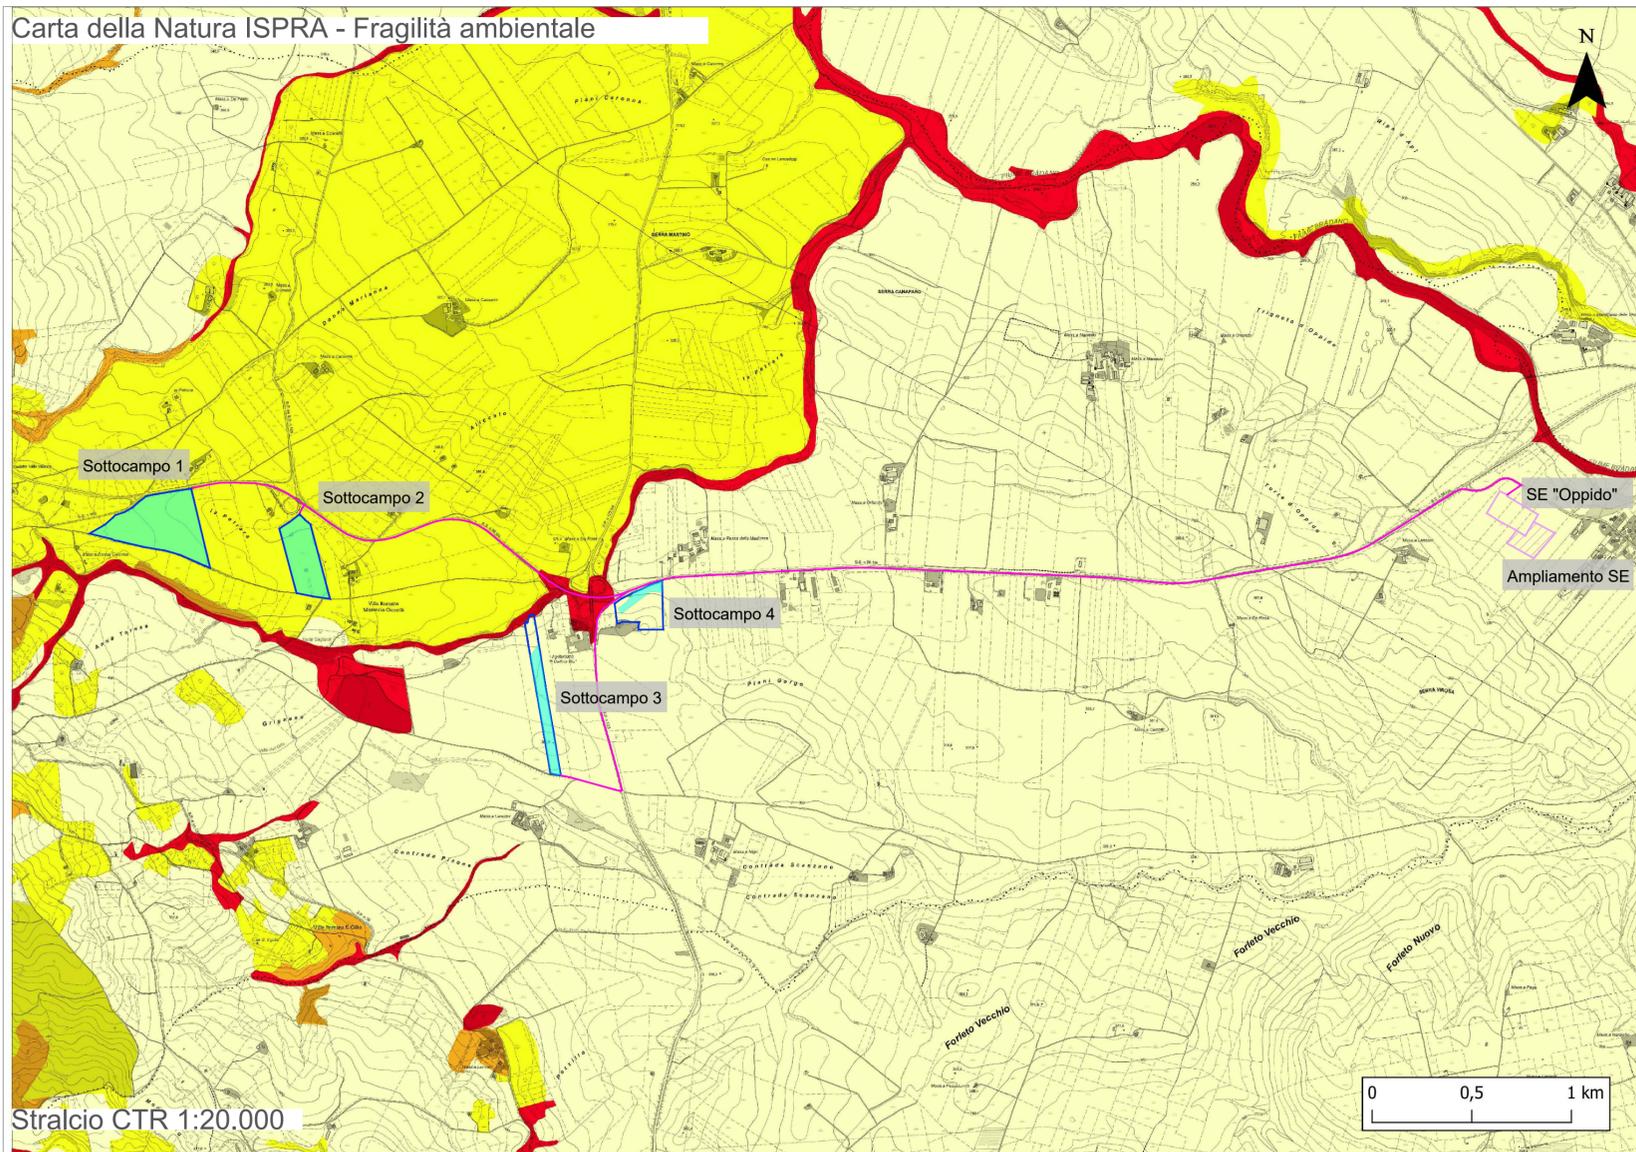

Stralcio CTR 1:20.000

LEGENDA

INQUADRAMENTO TERRITORIALE  
Carta della natura ISPRA - Fragilità Ambientale

- Oppido FV aree di progetto
- Aree utili
- Cavidotto
- SE Oppido
- Ampliamento SE 36 kV

CNAT - habitat - Fragilità Ambientale


- Molto bassa
- Bassa
- Media
- Alta
- Molto alta
- Non valutato

Dall'analisi cartografica effettuata si evidenziano i seguenti risultati:

- Le aree di progetto sono classificate da una fragilità ambientale "Bassa-Molto bassa";
- Il cavidotto interrato di collegamento sarà posizionato su strada pubblica esistente. Nel percorso fino al punto di connessione attraversa aree classificate da una pressione antropica "Alta";
- il futuro ampliamento della SE Oppido ricade in aree classificate da una fragilità ambientale "Molto bassa".


Fonte: carta della Natura ISPRA

Vista Sottocampo 1

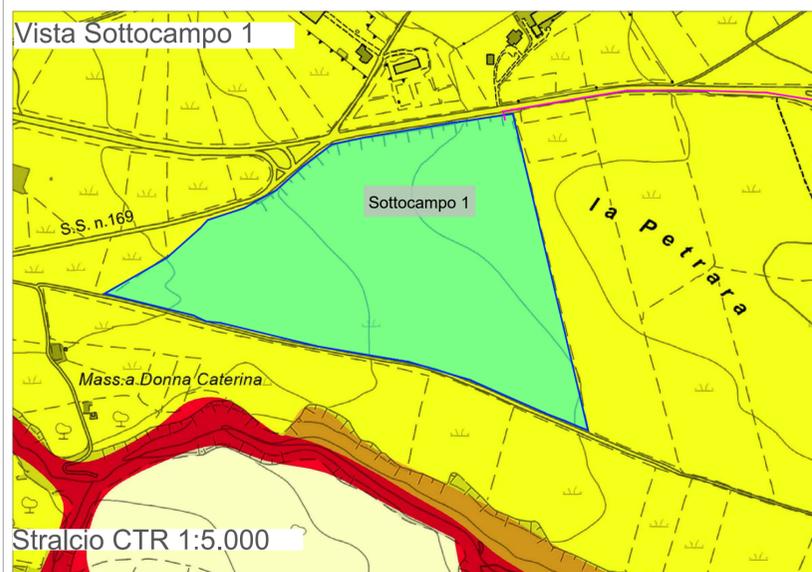


Stralcio CTR 1:5.000

Vista Sottocampo 2

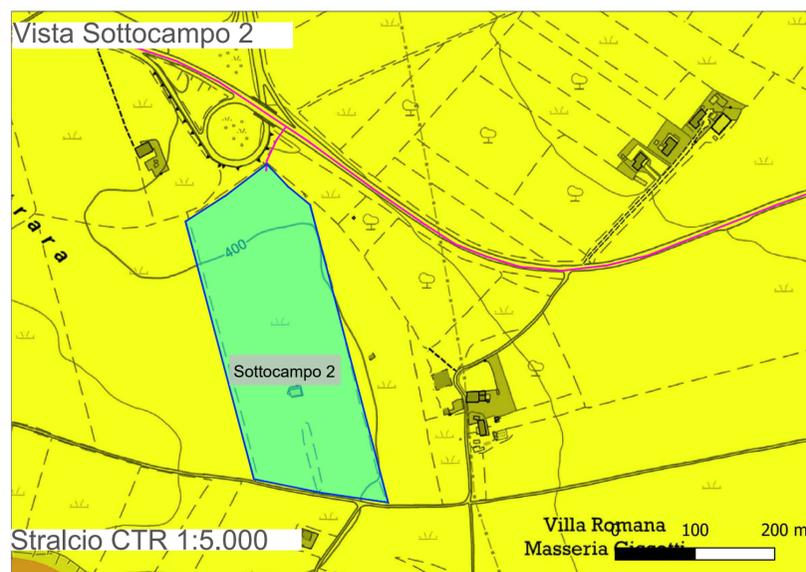


Stralcio CTR 1:5.000

Vista Sottocampo 3-4

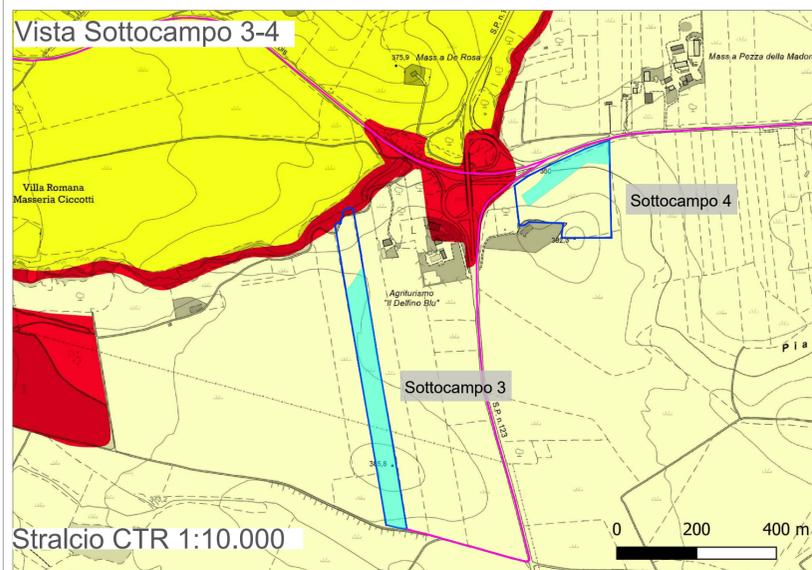

Stralcio CTR 1:10.000

Vista ampliamento SE

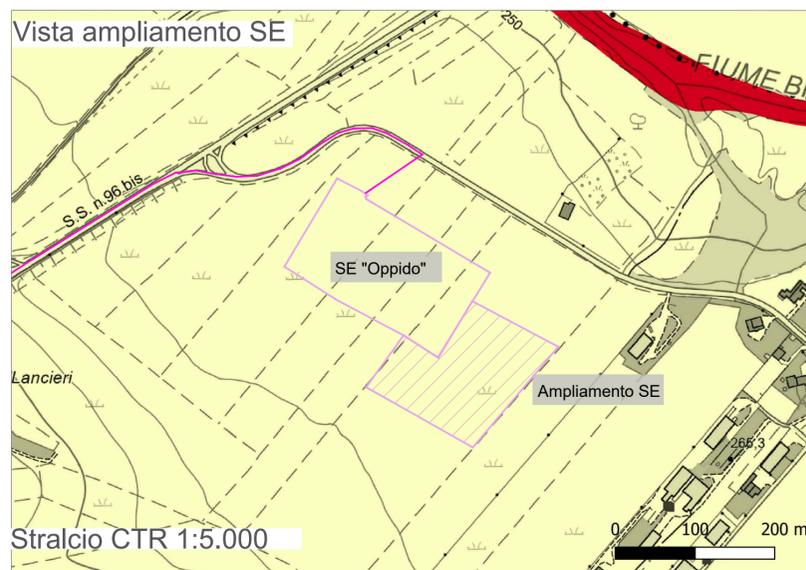

Stralcio CTR 1:5.000

Regione Basilicata  
Provincia di Potenza  
Comune di Oppido Lucano

**Impianto Agrivoltaico "OPPIDO"**  
 Potenza DC di impianto 15,52 MWp - potenza AC di immissione in RTN 14,40 MW  
 Configurazione 1P agrivoltaico avanzato

Titolo  
**Inquadramento territoriale:  
 Carta della natura - Fragilità ambientale**

Scala 1:20.000 1:10.000 1:5.000	Formato Stampa A2+ Foglio 1 di 1	ID documento <b>ITE-6</b>	Tipologia <b>D</b>	Revisione <b>00</b>
--	---	------------------------------	-----------------------	------------------------

Proponente  
**ENGIE**  
 ENGIE OPPIDO S.R.L.  
 Via CHIESE n. 72,  
 20126 Milano - Italia  
 PEC: [engieoppido@legalmail.it](mailto:engieoppido@legalmail.it)  
 Codice Fiscale e Partita IVA n° 12829630966  
 Iscriz. Reg. Imprese di Milano n° MI 2686929  
 Società con Socio Unico sottoposta all'attività di direzione e coordinamento di ENGIE

Coordinamento Permitting  
**SINERGIA EGP**  
 Energy Green Power  
 SINERGIA EGP1 S.R.L.  
 Centro Direzionale, IS, G1, SSC, INT 58  
 80143 Napoli PEC: [sinergia.egp1@pec.it](mailto:sinergia.egp1@pec.it)  
 Codice Fiscale e Partita IVA n° 09171211213  
 Rappresentante, Sviluppatore e Coordinatore: Ing. Filippo Mercurio

Progettazione  
**STUDIOMASC**  
 STUDIO MASC SOC COOP. Ingegneria e consulenza  
 Via Fratelli Lumière, n. 20  
 80147 Napoli PEC: [studiomasc@pec.it](mailto:studiomasc@pec.it)  
 Codice Fiscale e Partita IVA n° 10145081211  
 TEL. 081 18395653 - [info@studiomasc.com](mailto:info@studiomasc.com)

**PROGETTO DEFINITIVO**

Rev.	Data	Descrizione revisione	Redatto	Controllato	Approvato
00	12/2023	Prima Emissione per autorizzazione	SM	SM	SM