

LEGENDA
INQUADRAMENTO VINCOLISTICO
PAI - Piano di assetto idrogeologico

- Oppido FV aree di progetto
 - Aree utili
 - Cavidotto
 - SE Oppido
 - Ampliamento SE 36 kV
- Reticolo idrografico**
- alveo_naturale_aree
 - alveo_naturale_linee
 - canale
 - elem_idrico





- PAI**
- vigente_pai_ago_2023_sito
- R4 - Molto.elevato
 - R3 - Elevato
 - R2 - Medio
 - R1 - Moderato
 - ASV - Aree.assoggettate.a.verifica.idrogeologica
 - P - Aree.pericolose
 - Rb - Aree.bonificate
 - pai_all_500_vig_dic_2022
 - pai_all_200_vig_lug_2023
 - pai_all_30_vig_dic_2022

- Distretto Appennino Meridionale (ITF2018) - Classi di Rischio Alluvionale
- R1_moderato
 - R2_medio
 - R3_elevato
 - R4_molto_elevato

Dall'analisi cartografica effettuata si evidenziano i seguenti risultati:

- Le aree di progetto, compreso l'ampliamento della SE Oppido non interferiscono con nessuna area a rischio idrogeologico cartografata nel Piano di Assetto idrogeologico;
- Il cavidotto interrato di collegamento sarà posizionato su strada pubblica esistente, sfruttando le infrastrutture esistenti;
- l'area del sottocampo 3 che interferisce con il reticolo idrografico è stata esclusa in fase di progettazione".

Fonte: carta della Natura ISPRA

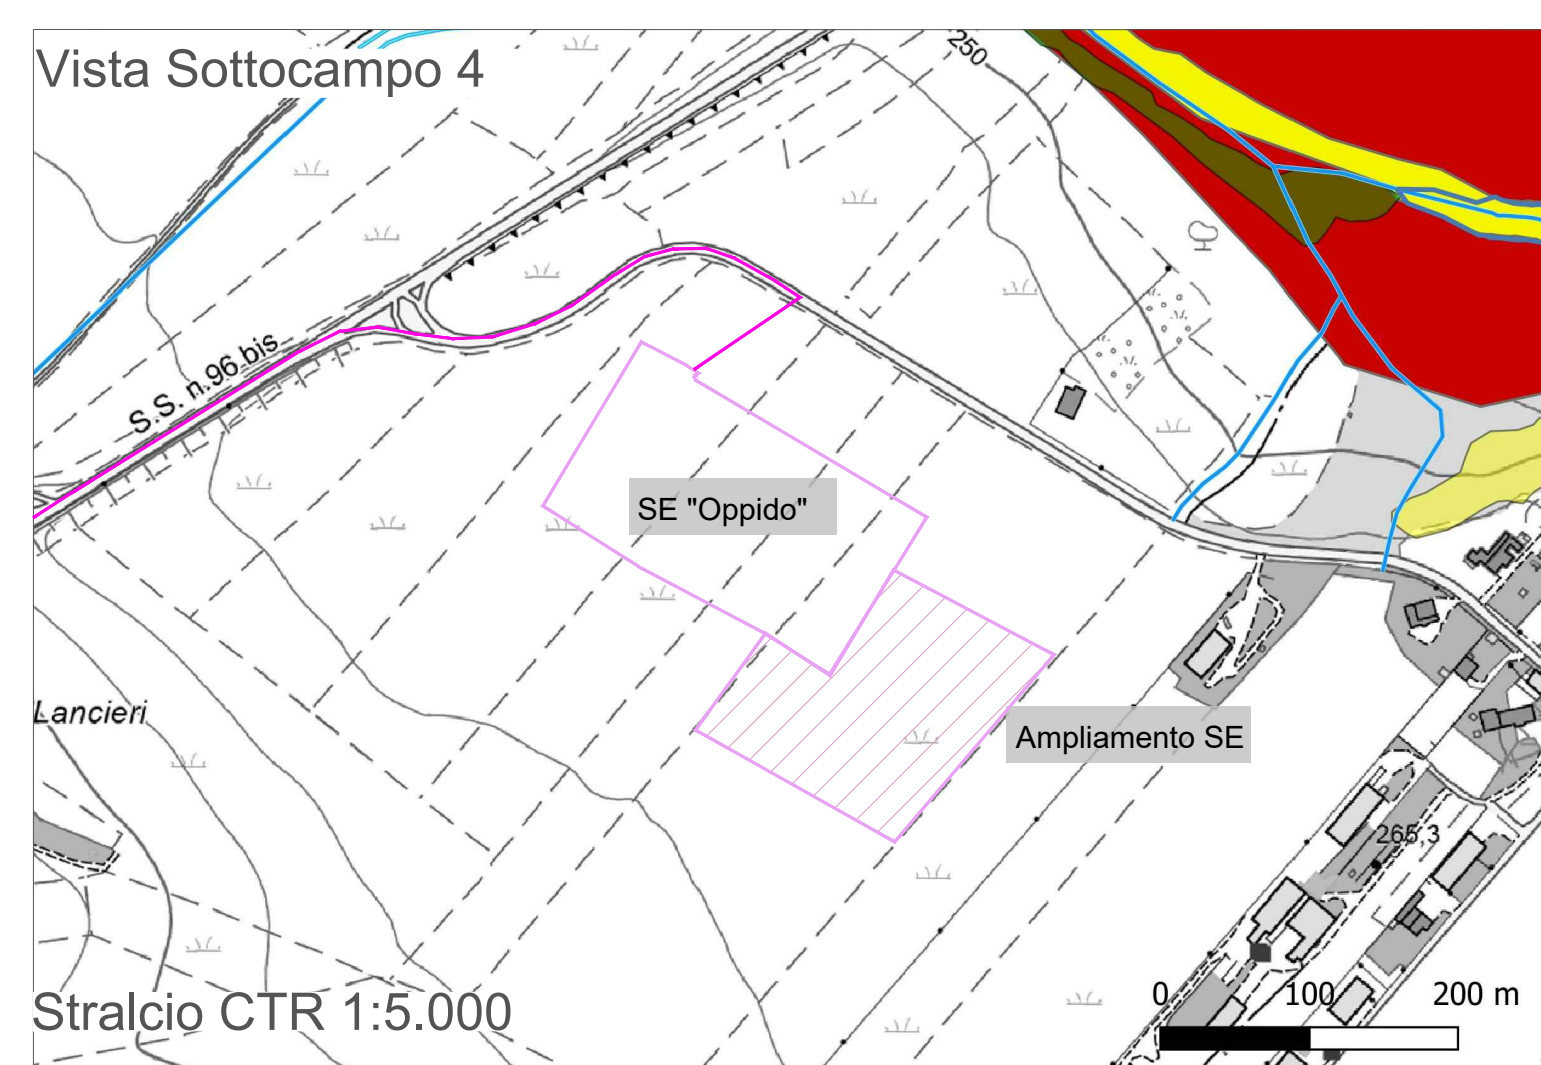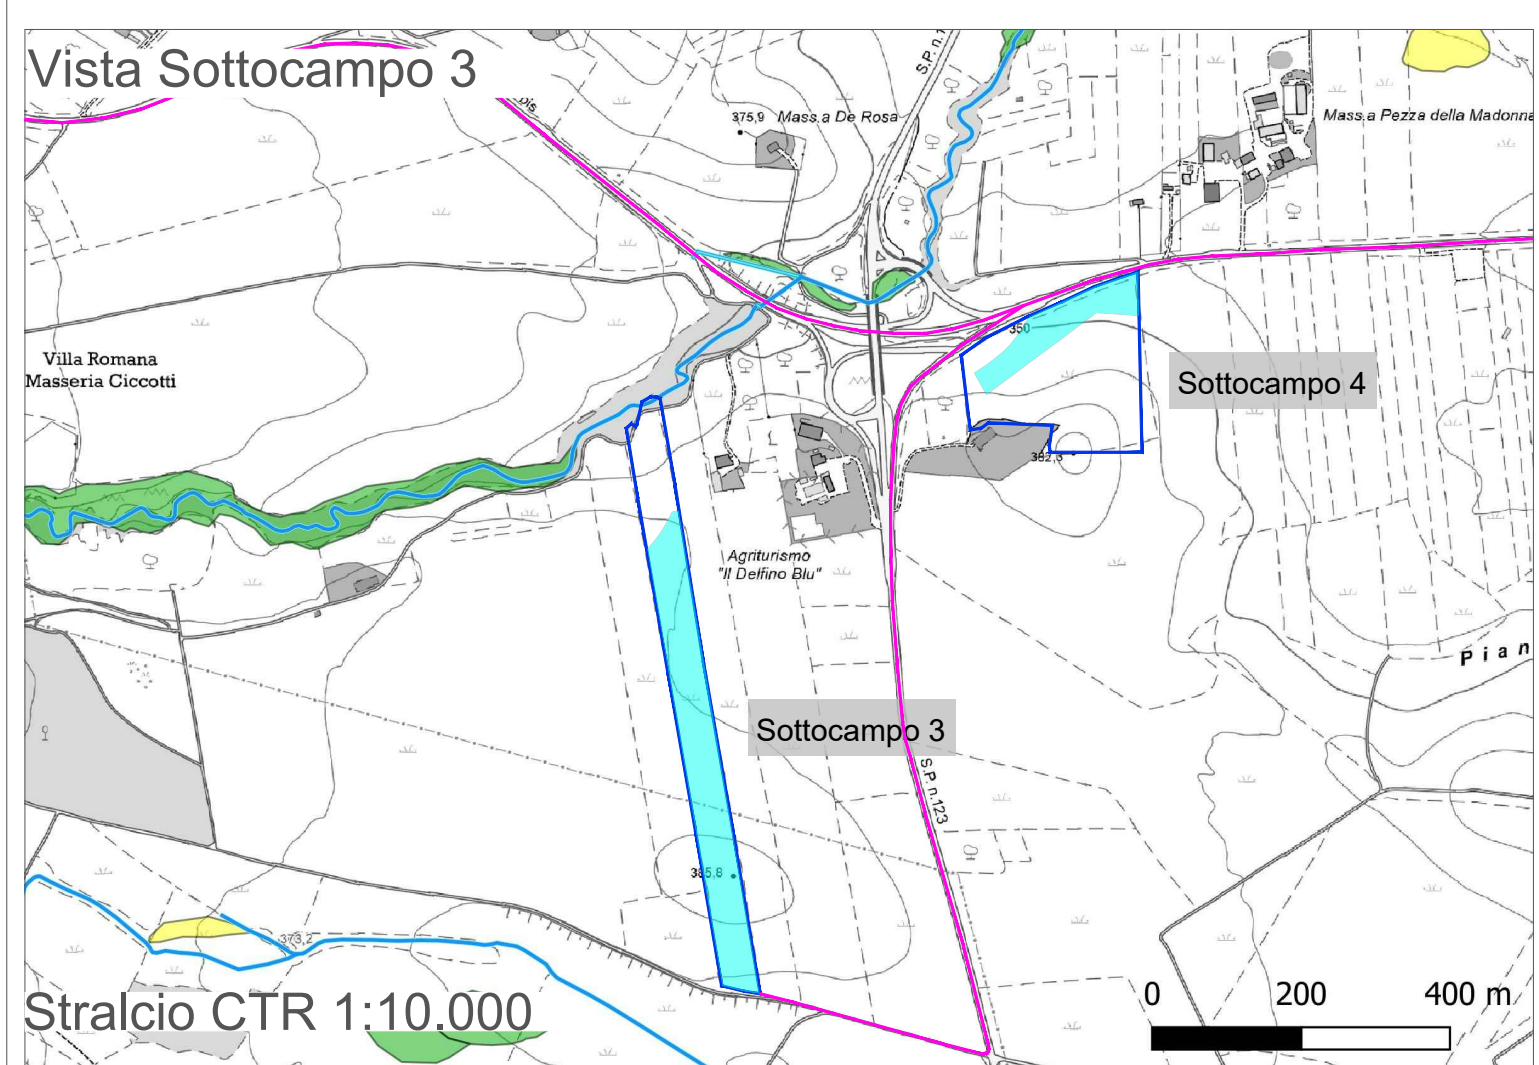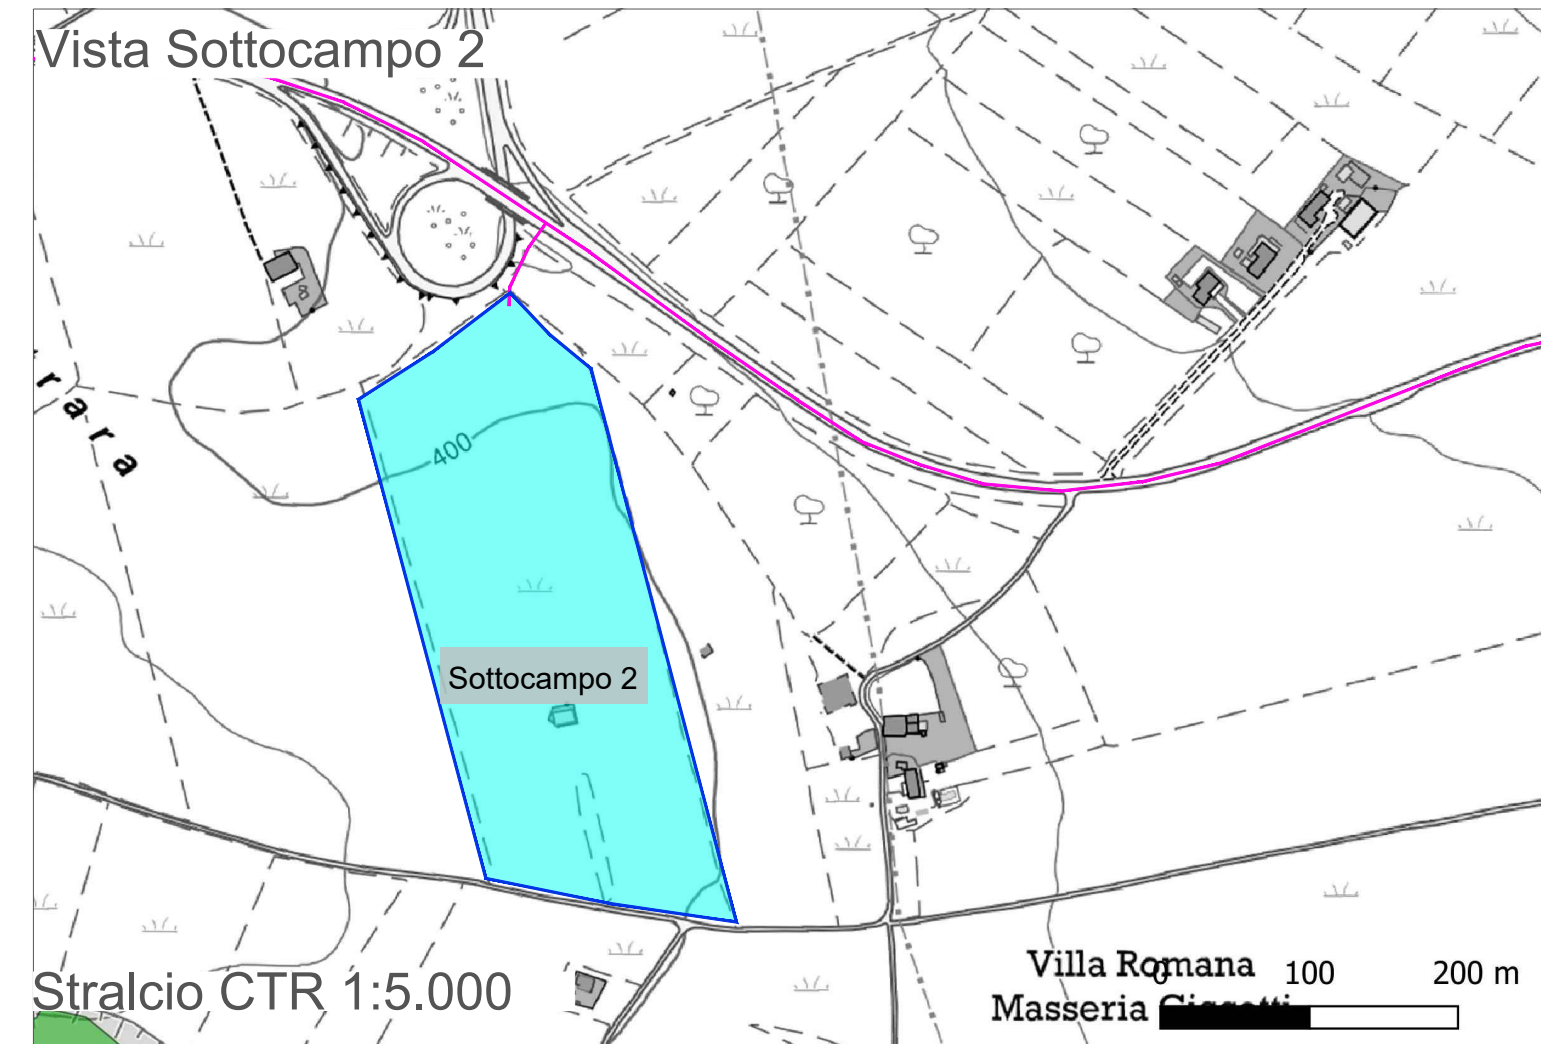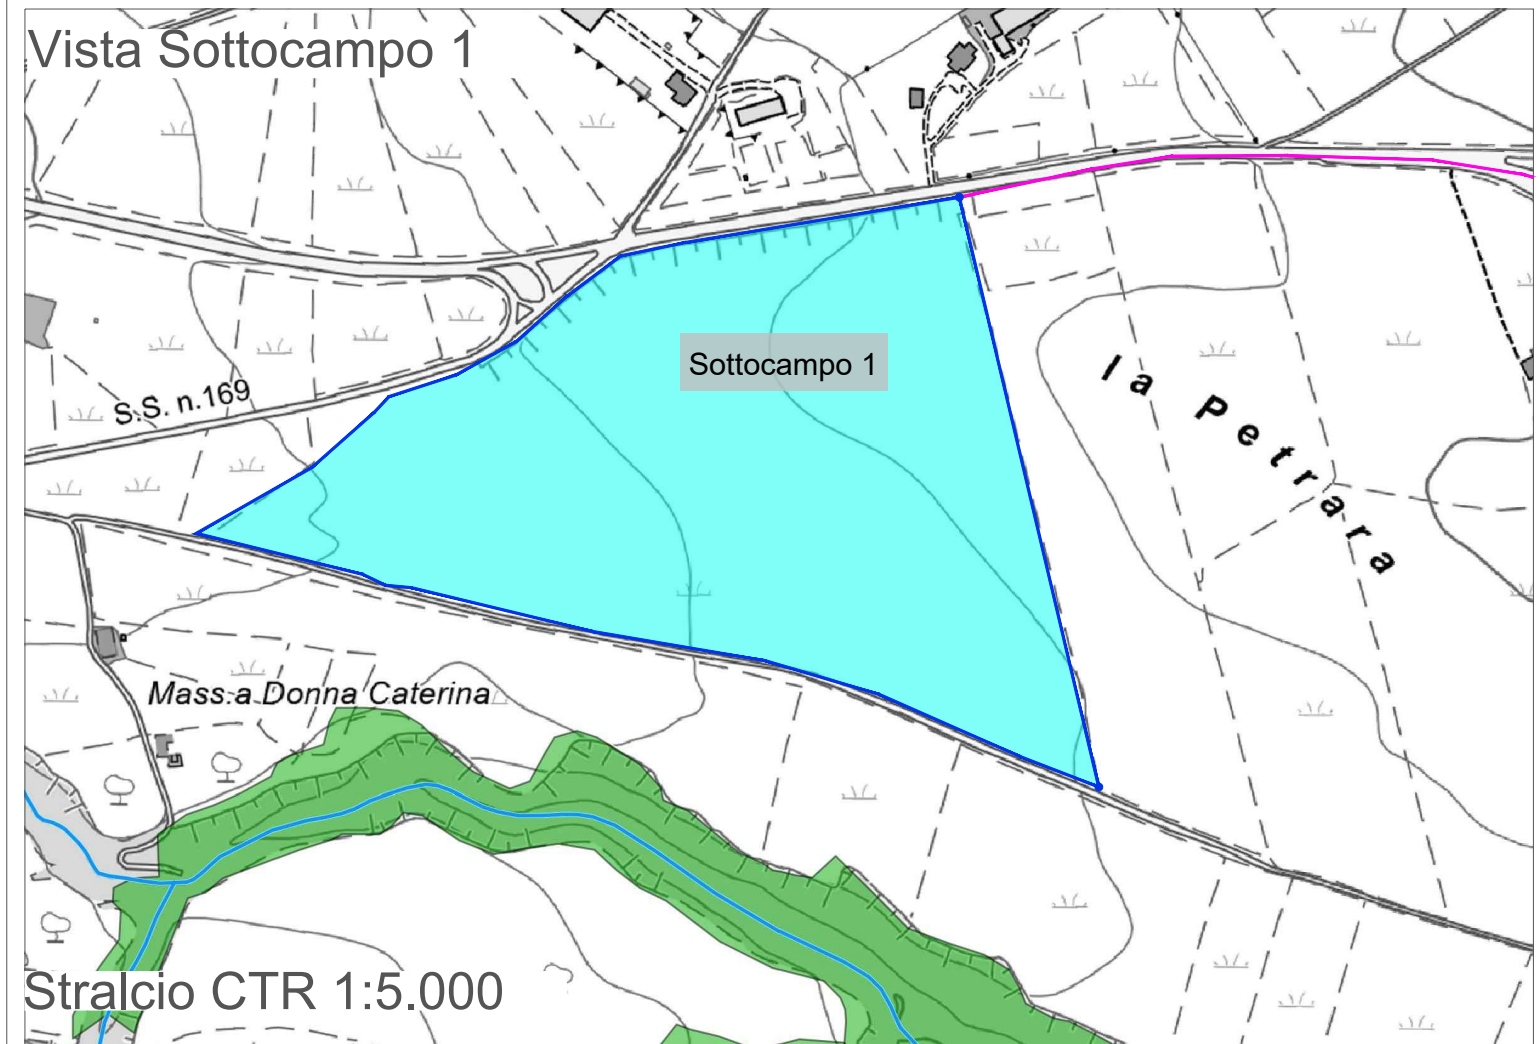

Regione Basilicata
 Provincia di Potenza
 Comune di Oppido Lucano

Impianto Agrivoltaico "OPPIDO"
 Potenza DC di impianto 15,52 MWp - potenza AC di immissione in RTN 14,40 MWp
 Configurazione 1P agrivoltaico avanzato

Titolo

**Inquadramento territoriale:
 Quadro unione pericolosità e rischio idrogeologico**

Scala	Formato Stampa	ID documento	Tipologia	Revisione
1:20.000 1:10.000 1:5.000	A2+ Foglio 1 di 1	SVI-5	D	00

Proponente

ENGIE OPPIDO S.R.L.
 VIA CHIESE n. 72,
 20126 Milano - Italia
 PEC: engieoppido@legalmail.it
 Codice Fiscale e Partita IVA n° 12829630966
 Iscriz. Reg. Imprese di Milano n° MI 2666929
 Società con Socio Unico sottoposta all'attività di direzione e coordinamento di ENGIE

Coordinamento della progettazione

SINERGIA EGP S.R.L.
 Centro Direzionale, IS, G1, SSC, INT 58
 80143 Napoli PEC: sinergia_egr1@pec.it
 Codice Fiscale e Partita IVA n° 09171211213
 Rappresentante, Sviluppatore e Coordinatore: Ing. Filippo Mercurio

Progettazione

STUDIO MASC SOC COOP. Ingegneria e consulenza
 Via Fratelli Lumière, n. 20
 80147 Napoli PEC: studiomascc@pec.it
 Codice Fiscale e Partita IVA n° 10145081211
 TEL. 081 1835653 - info@studiomasc.com

PROGETTO DEFINITIVO

Rev.	Data	Descrizione revisione	Redatto	Controllato	Approvato
00	12/2023	Prima Emissione per autorizzazione	SM	SM	SM

Questo documento è di proprietà esclusiva. E' proibita la riproduzione anche parziale e la cessione a terzi senza autorizzazione.