





LEGENDA
STUDIO VINCOLISTICO
D.lgs 42/2004 Beni Paesaggistici

- Oppido FV aree di progetto
 - Aree utili
 - Cavidotto
 - SE Oppido
 - Ampliamento SE 36 kV
- D.lgs 42/2004 - Beni Paesaggistici
- Articolo 142 a
 - Articolo 142 b
 - Articolo 142 c
 - Articolo 142 d
 - Articolo 142 f
 - Riserve
 - Parchi
 - Articolo 142 g (Foreste e boschi)
 - Articolo 142 i (Zone umide)
 - Articolo 142 l (Vulcani)
 - Articolo 143 (Geositi)
 - Articolo 143 (Geositi)
 - Articolo 136

Dall'analisi cartografica effettuata si evidenziano i seguenti risultati:

- i sottocampi 1,3 e 4 interferiscono in minima parte con le fasce di rispetto dei beni tutelati secondo l'art 142 lettera c, ovvero la fascia di 150 m da fiumi e corsi d'acqua -> **tali fasce sono state escluse in fase di progettazione;**
- Il cavidotto interrato di collegamento sarà posizionato su strada pubblica esistente sfruttando le attrezzature esistenti;

Fonte: PPR Piano Paesaggistico Regione Basilicata

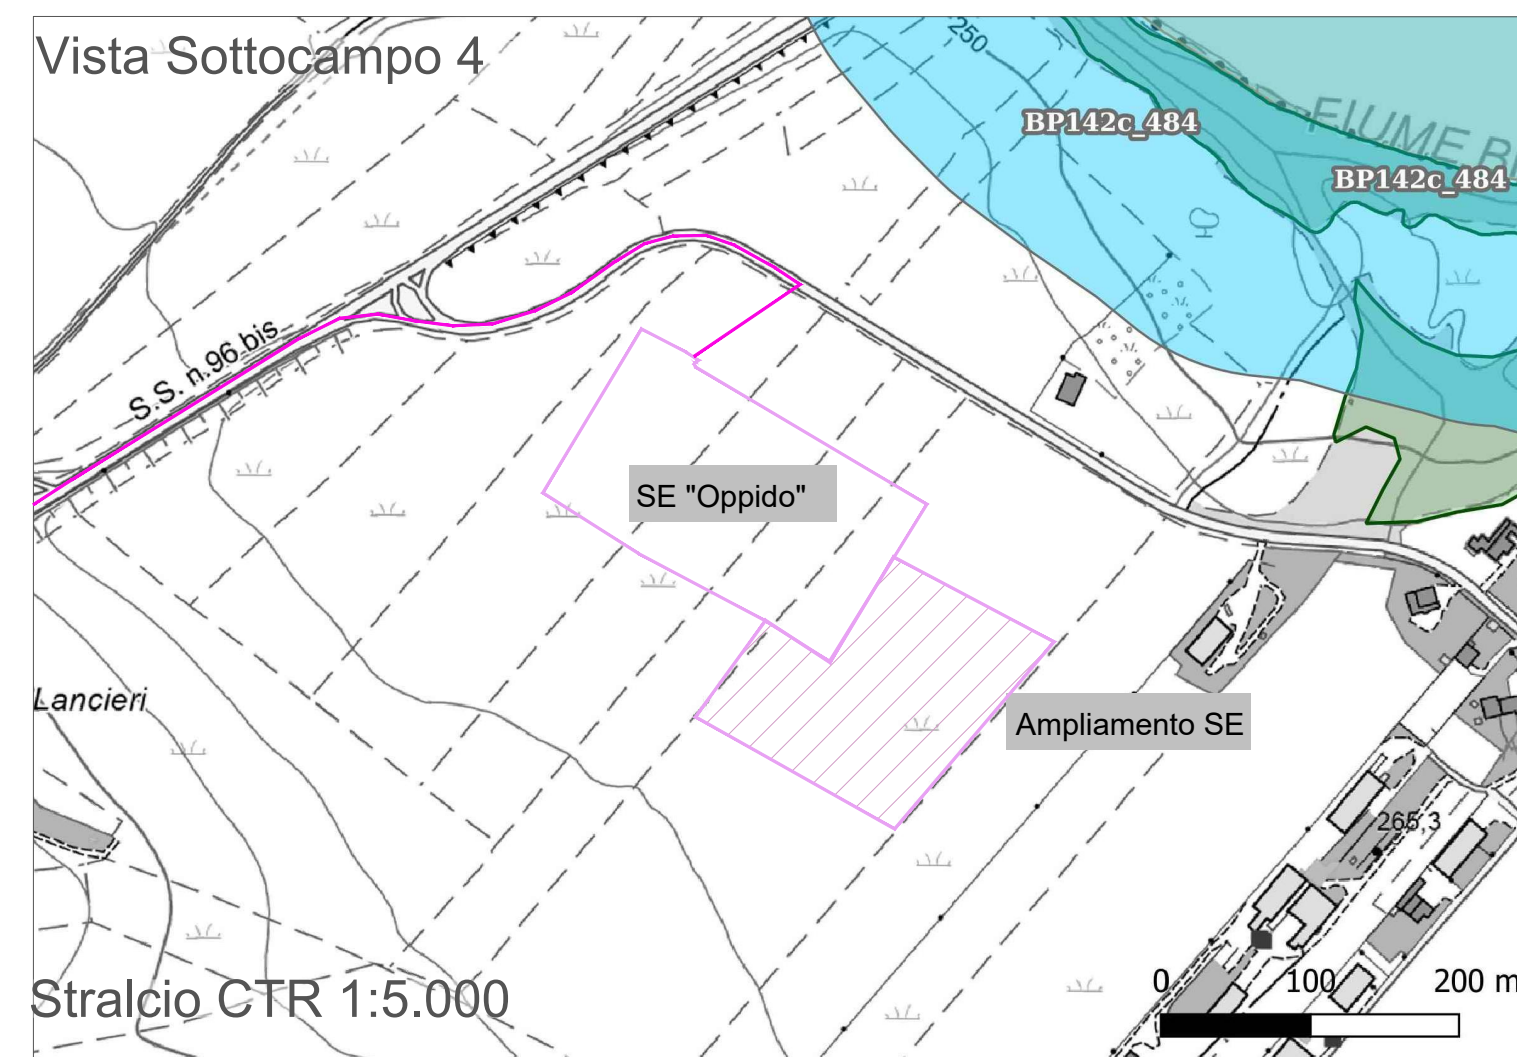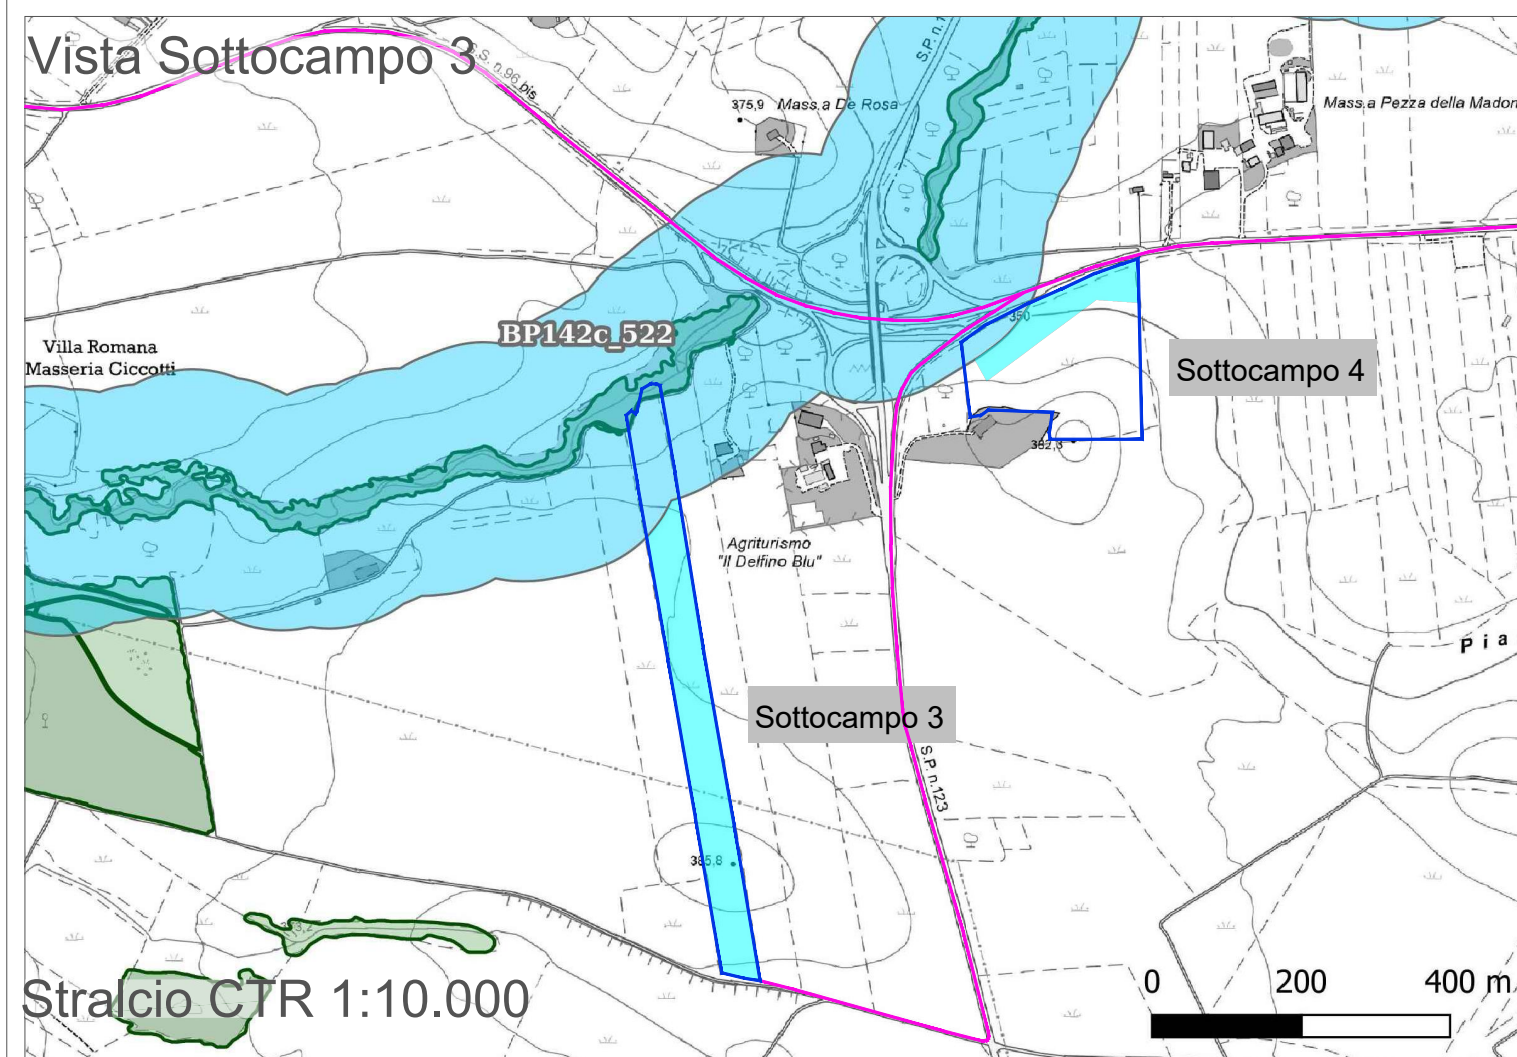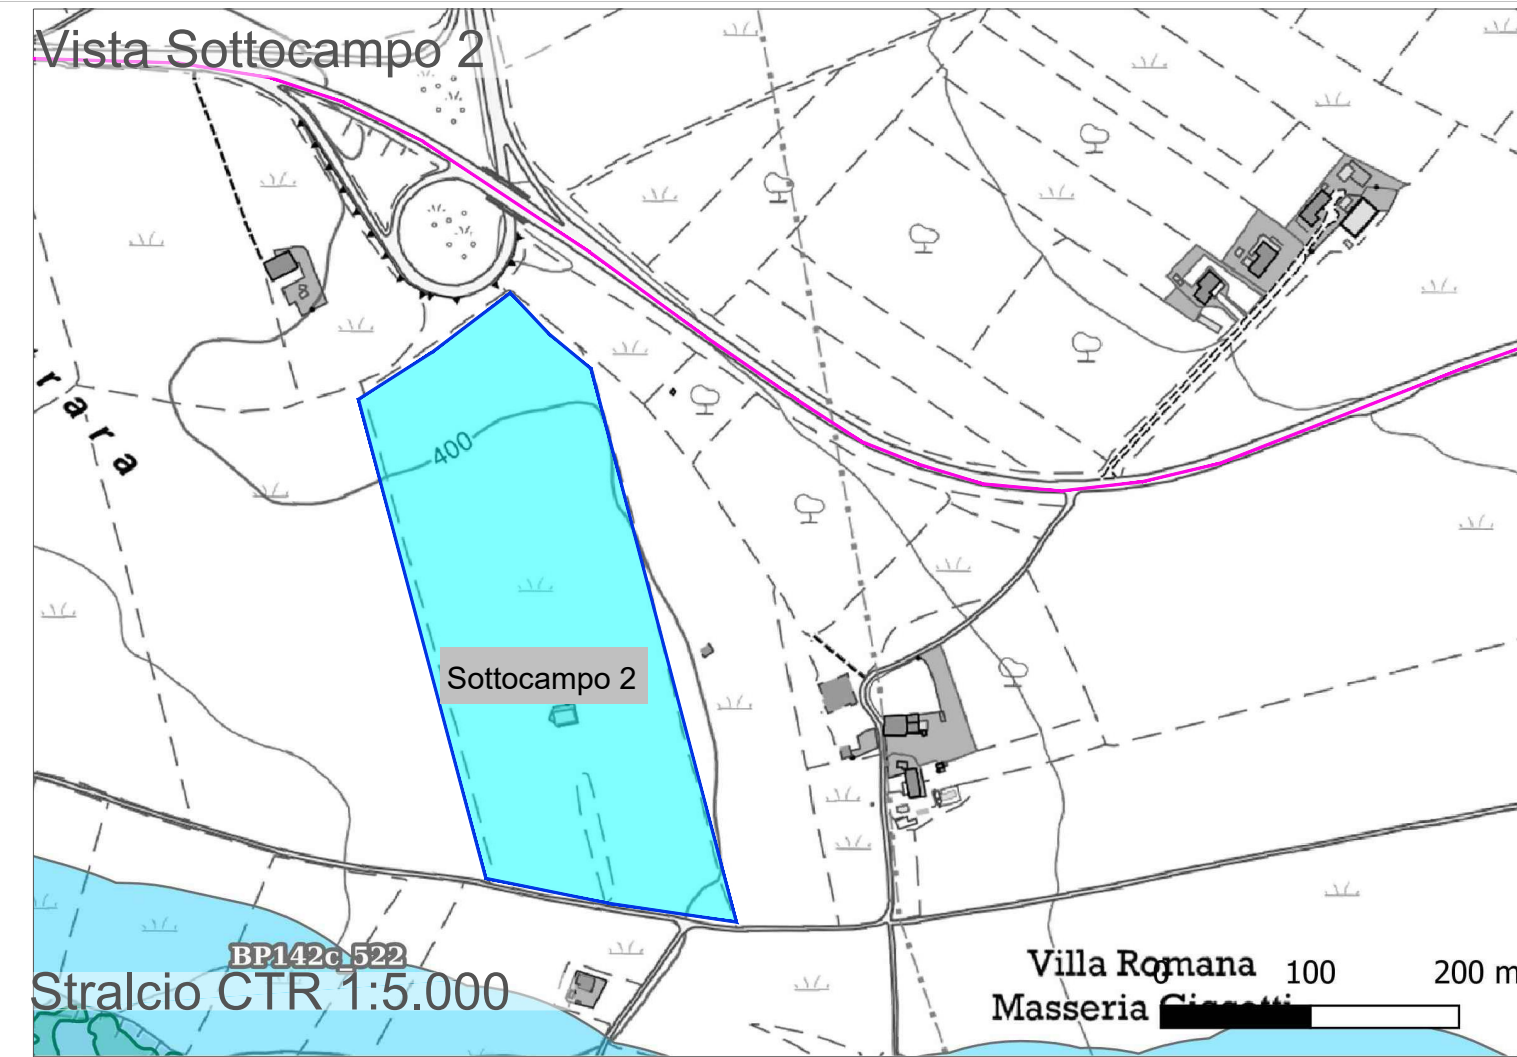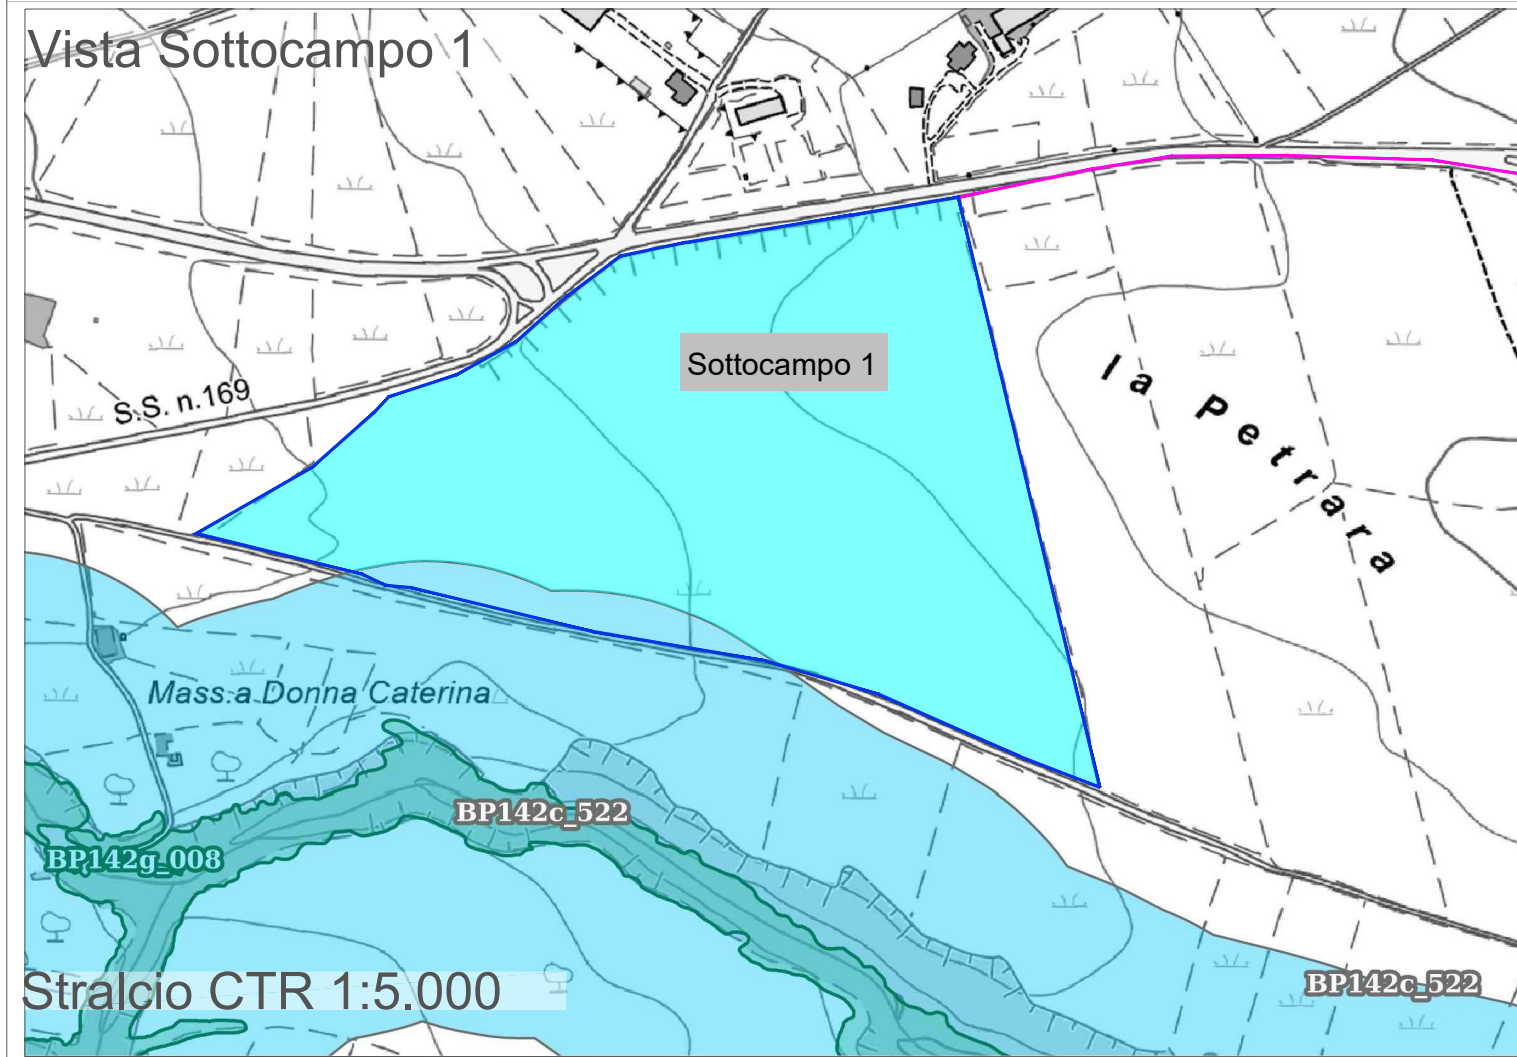

Regione Basilicata
 Provincia di Potenza
 Comune di Oppido Lucano

Impianto Agrivoltaico "OPPIDO"
 Potenza DC di impianto 15,52 MWp - potenza AC di immissione in RTN 14,40 MW
 Configurazione 1P agrivoltaico avanzato

Titolo
Studio Vincolistico:
D.lgs 42/2004 beni paesaggistici

Scala 1:20.000 1:10.000 1:5.000	Formato Stampa A2+ Foglio 1 di 1	ID documento SVI-6	Tipologia D	Revisione 00
--	---	------------------------------	-----------------------	------------------------

Proponente

ENGIE OPPIDO S.R.L.
 VIA CHIESA n. 72
 20128 Milano - Italia
 PEC: engieoppido@legalmail.it
 Codice Fiscale e Partita IVA n° 12829630966
 Iscriz. Reg. Imprese di Milano n° MI 2696929
 Società con Socio Unico sottoposta all'attività di direzione e coordinamento di ENGIE

Coordinamento della progettazione

SINERGIA EGP
 Energy Green Power
 SINERGIA EGP1 S.R.L.
 Centro Direzionale, IS, G1, SSC, INT 58
 80143 Napoli PEC: sinergia.egp1@pec.it
 Codice Fiscale e Partita IVA n° 09171211213
 Rappresentante, Sviluppatore e Coordinatore: ing. Filippo Mercuro

Progettazione

STUDIOMASC
 STUDIO MASC SOC COOP, Ingegneria e consulenza
 Via Fratelli Lumiere, n. 20
 80147 Napoli PEC: studiomasco@pec.it
 Codice Fiscale e Partita IVA n° 10145081211
 TEL. 081 18395653 - info@studiomasc.com

PROGETTO DEFINITIVO

Rev.	Data	Descrizione revisione	Redatto	Controllato	Approvato
00	12/2023	Prima Emissione per autorizzazione	SM	SM	SM

Questo documento è di proprietà esclusiva. E' proibita la riproduzione anche parziale e la cessione a terzi senza autorizzazione.