


Beni storici/archeologici

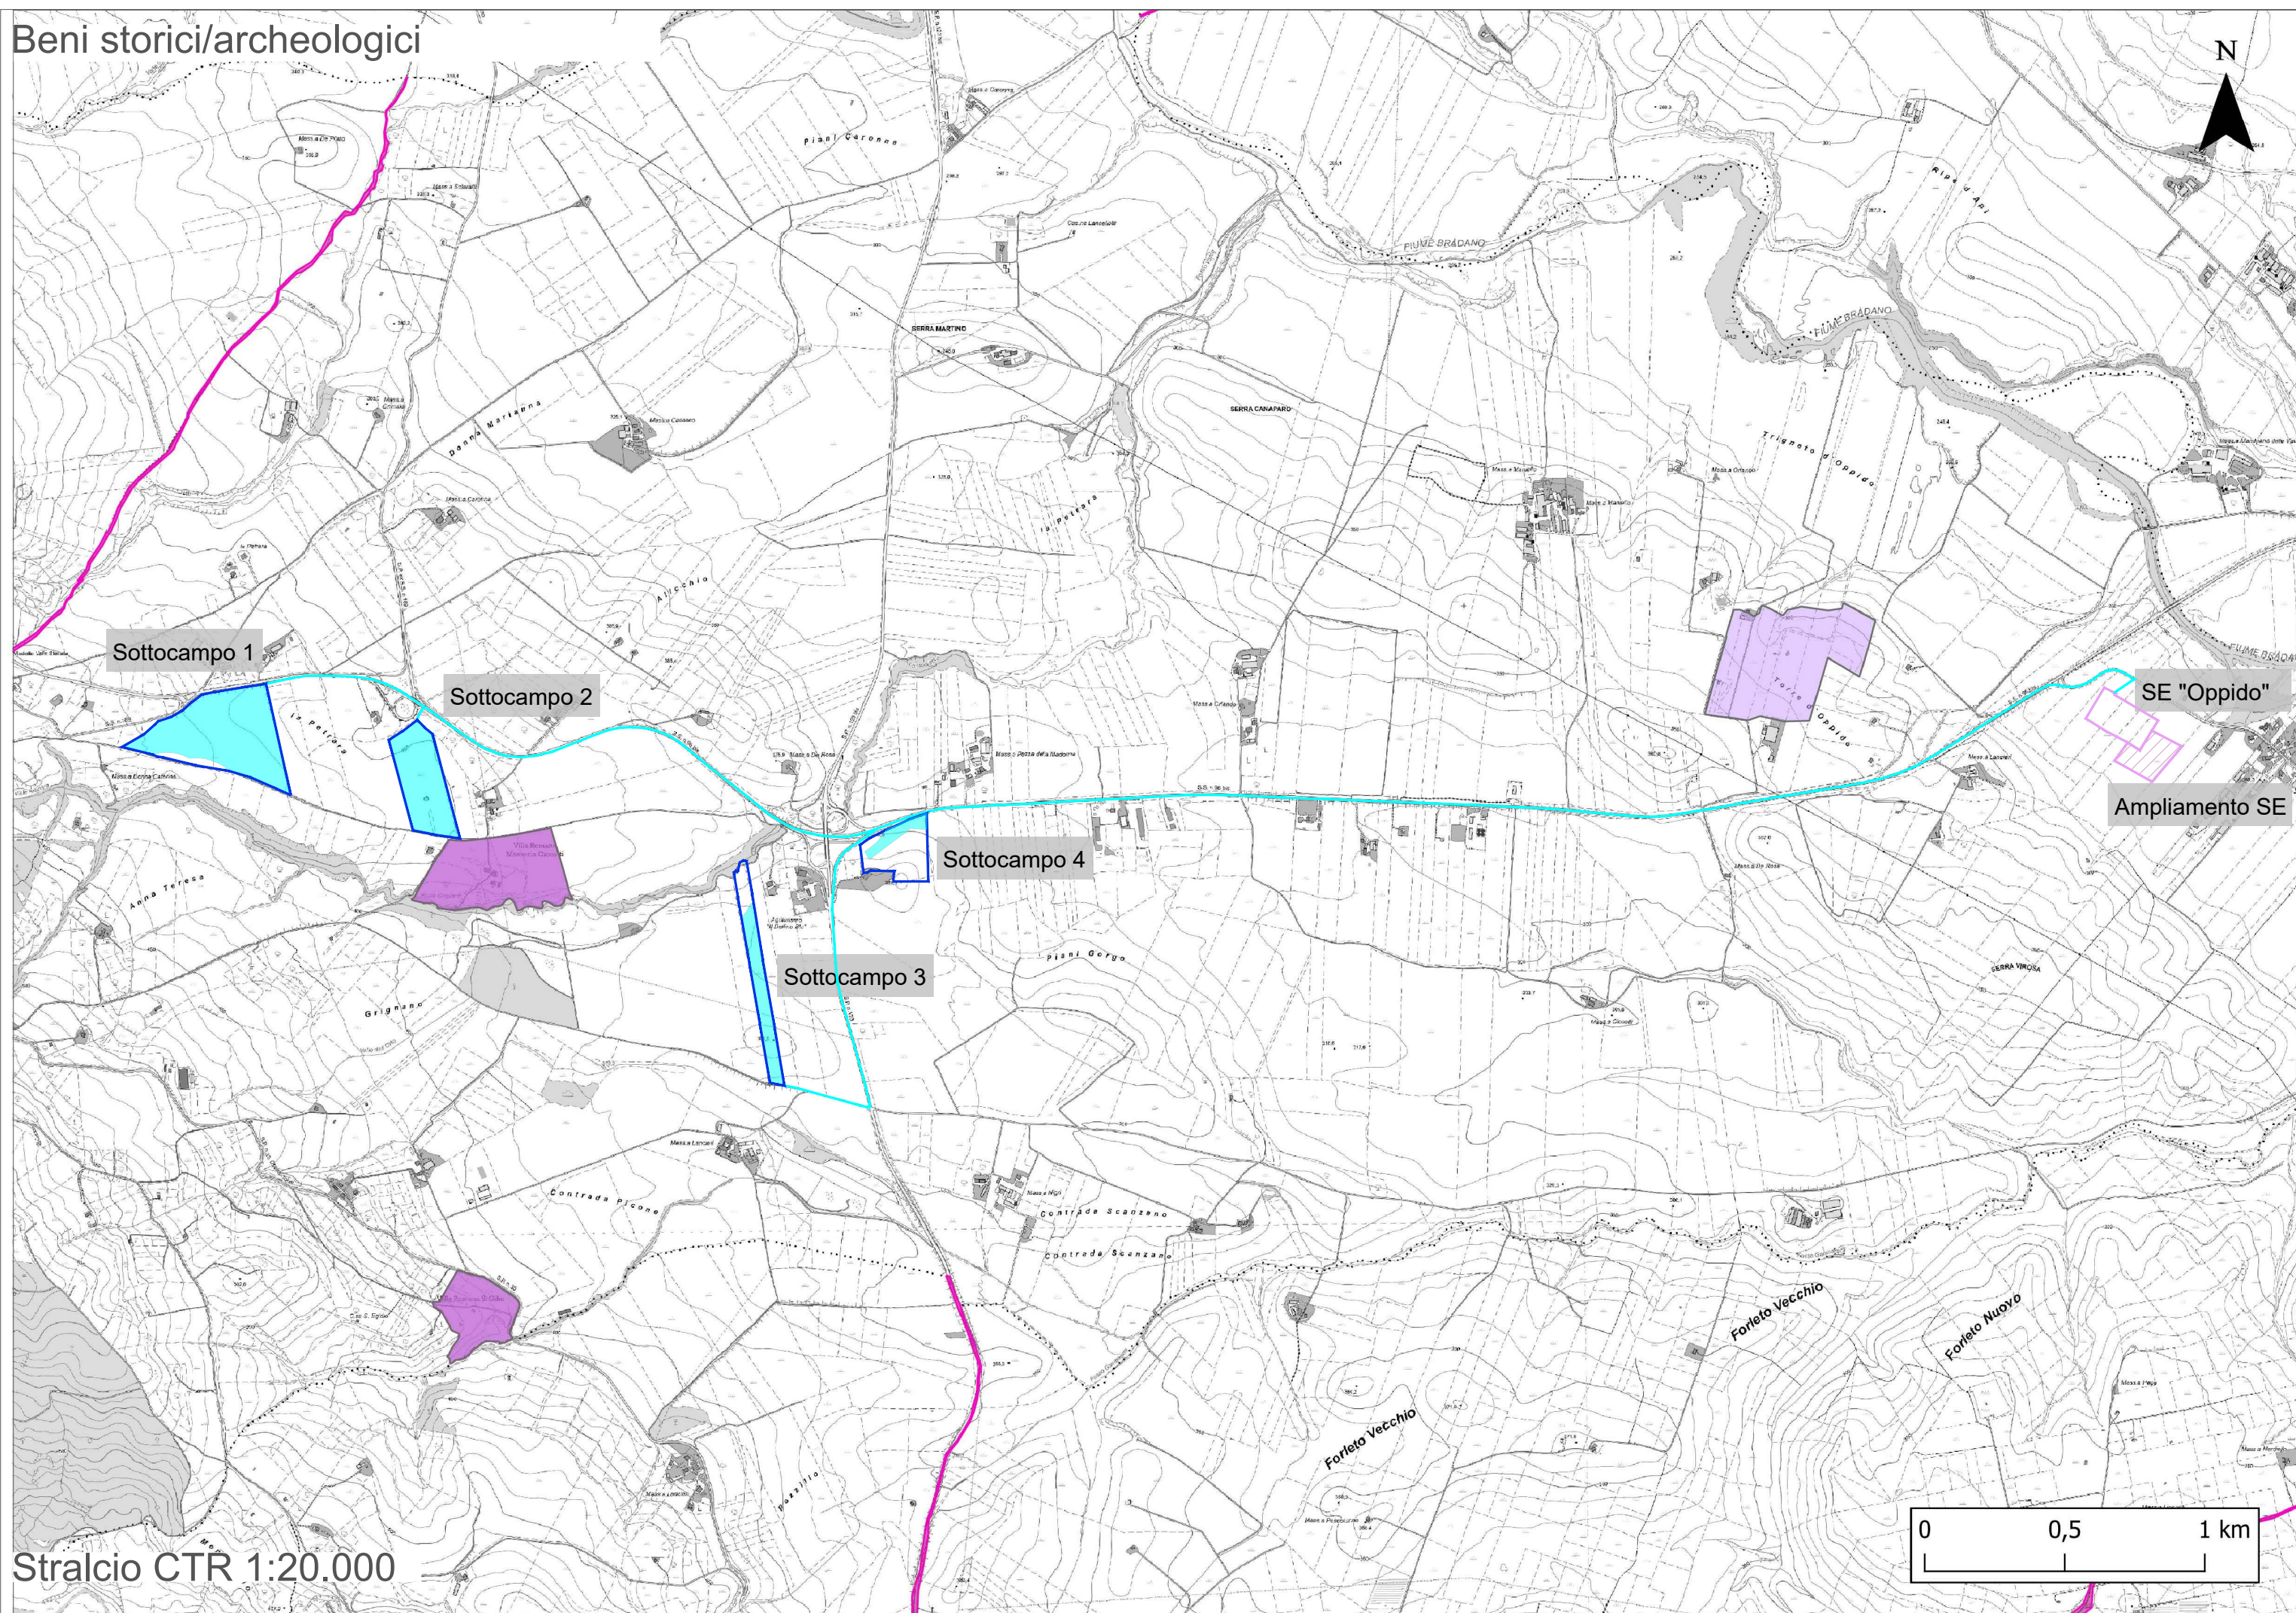

Stralcio CTR 1:20.000

LEGENDA
INQUADRAMENTO VINCOLISTICO
D.lgs 42/2004 Beni storici/archeologici

- Oppido FV aree di progetto
- Aree utili
- Cavidotto
- SE Oppido
- Ampliamento SE 36 kV

D.lgs 42/2004 - Beni di interesse storico/architettonico

Beni Monumentali - Articolo 10

Tutela diretta (Art.10 D.lgs 42/2004)

Tutela indiretta (Art.10 D.lgs 42/2004)

Beni di interesse Archeologico - Articolo 10

Tutela diretta (Art.10-13 D.lgs 42/2004)

Tutela indiretta (Art.45 D.lgs 42/2004)

Zone di interesse archeologico di nuova istituzione


Zone di interesse archeologico ope legis - let m

Dall'analisi cartografica effettuata si evidenziano i seguenti risultati:

- le aree di progetto non interferiscono con nessun bene storico/archeologico tutelato secondo il D.lgs 42/2004
- il cavidotto interrato di collegamento non interferisce con la rete dei tratturi;
- il sottocampo 2 risulta limitrofo ad un'area tutelata secondo l'art 10 e l'art 142 lettera m del D.lgs 42/2004


Fonte: PPR Piano Paesaggistico Regione Basilicata

Vista Sottocampo 1

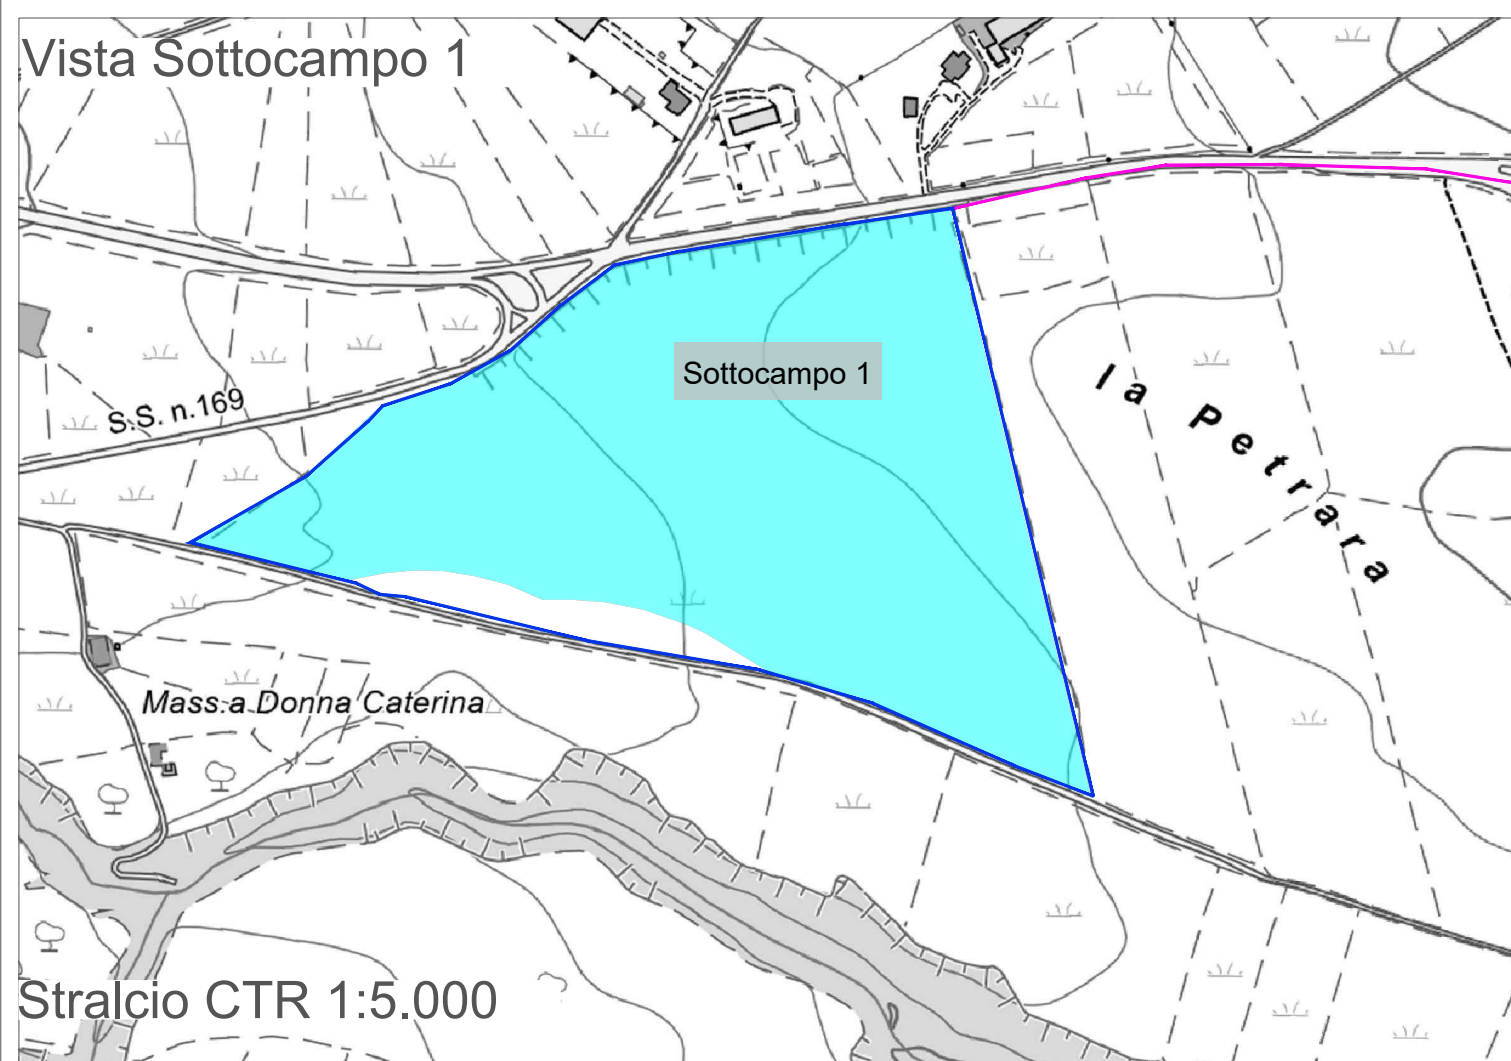


Stralcio CTR 1:5.000

Vista Sottocampo 2

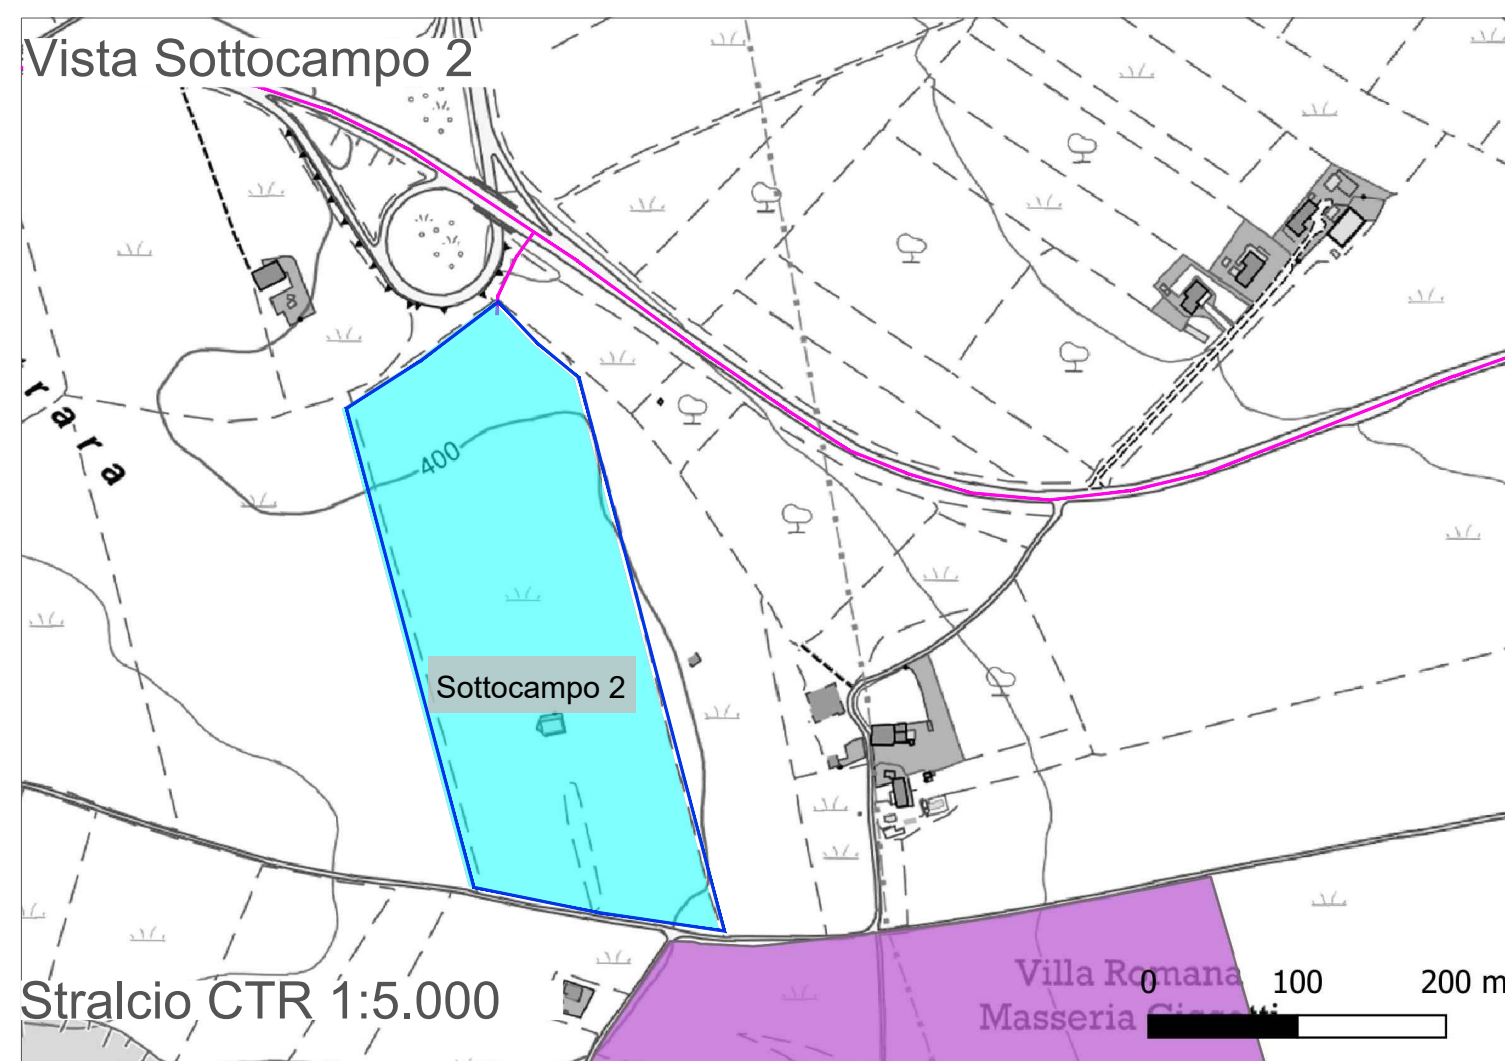


Stralcio CTR 1:5.000

Vista Sottocampo 3

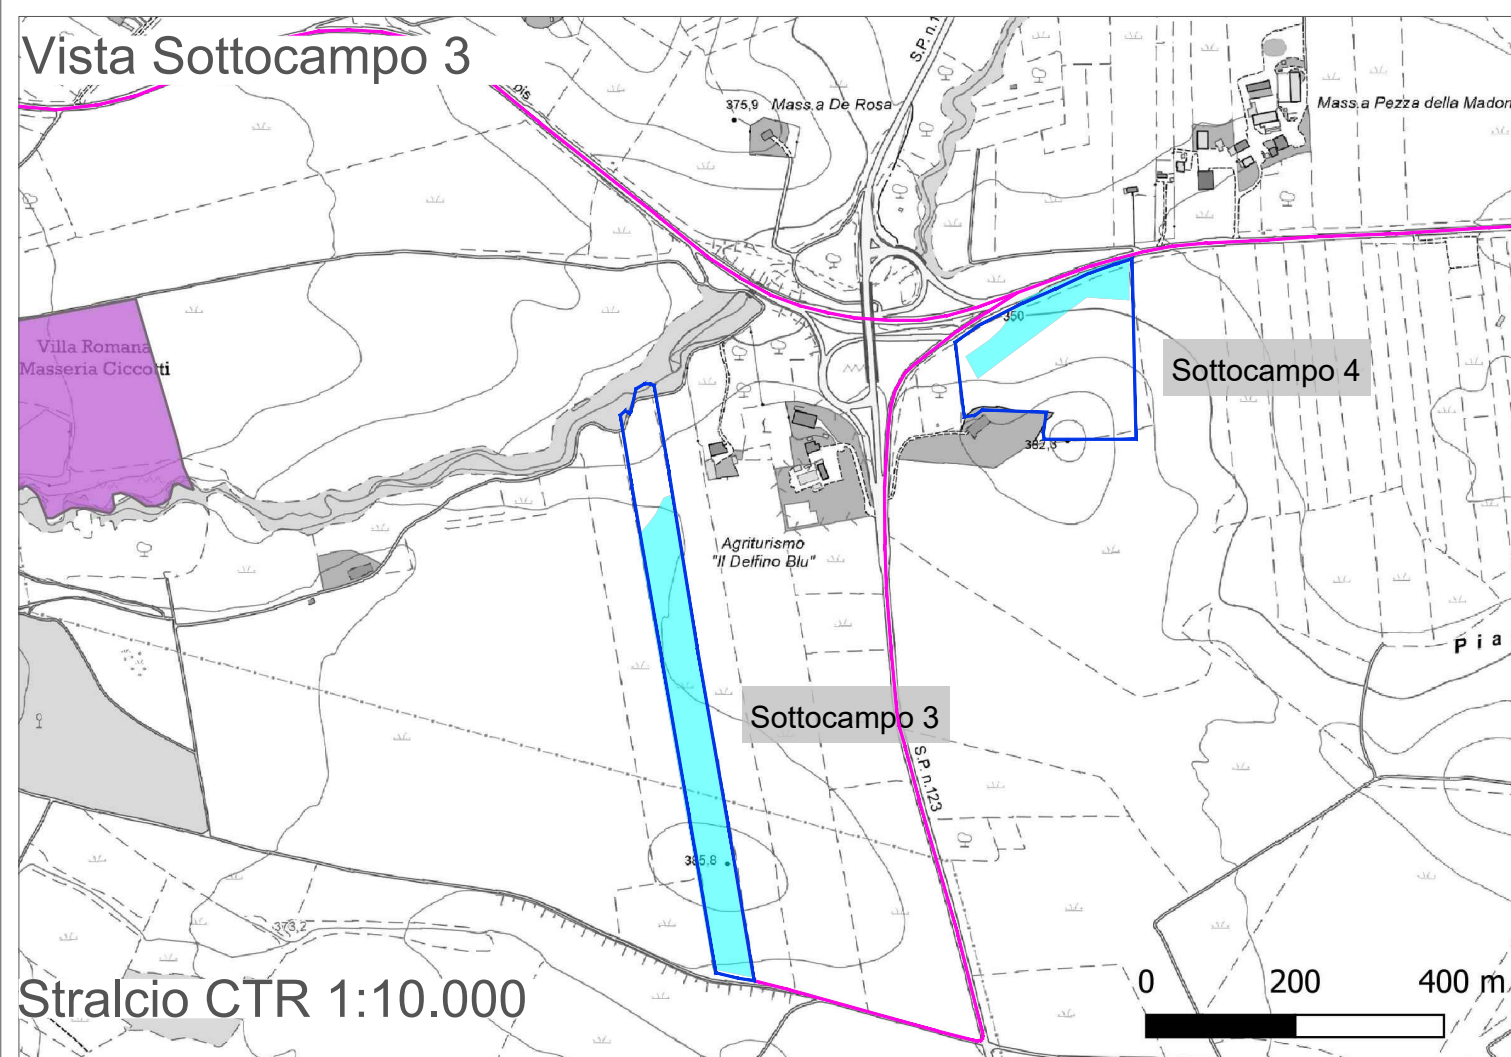

Stralcio CTR 1:10.000

Vista Sottocampo 4

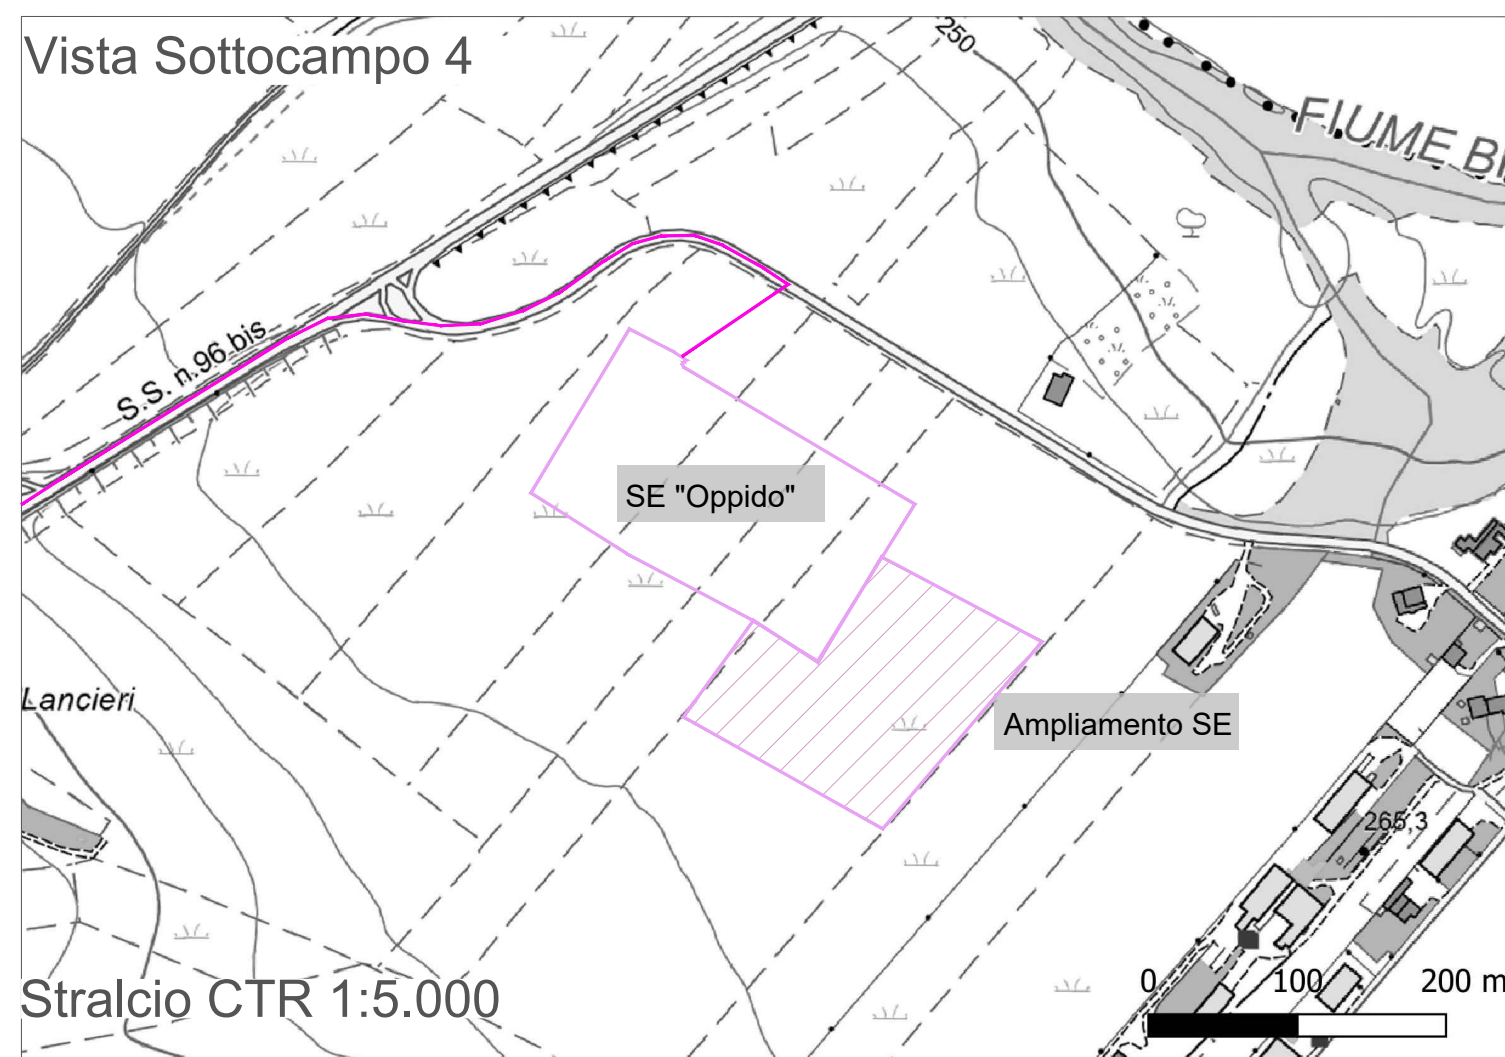

Stralcio CTR 1:5.000

Regione Basilicata
Provincia di Potenza
Comune di Oppido Lucano

Impianto Agrivoltaico "OPPIDO"
 Potenza DC di impianto 15,52 MWp - potenza AC di immissione in RTN 14,40 MWp
 Configurazione 1P agrivoltaico avanzato

Titolo
Studio Vincolistico:
D.lgs 42/2004 beni storici/archeologici

Scala 1:20.000 1:10.000 1:5.000	Formato Stampa A2+ Foglio 1 di 1	ID documento SVI-7	Tipologia D	Revisione 00
--	---	-----------------------	----------------	-----------------

Proponente
ENGIE
 ENGIE OPPIDO S.R.L.
 VIA CHIESE n. 72,
 20126 Milano - Italia
 PEC: engieoppido@legalmail.it
 Codice Fiscale e Partita IVA n° 12829630966
 Iscriz. Reg. Imprese di Milano n° MI 2686929
 Società con Socio Unico sottoposta all'attività di direzione e coordinamento di ENGIE

Coordinamento della progettazione
SINERGIA EGP
 Energy Green Power
 SINERGIA EGP S.R.L.
 Centro Direzionale, IS, G1, SSC, INT 58
 80143 Napoli PEC: sinergia_egp@pec.it
 Codice Fiscale e Partita IVA n° 09171211213
 Rappresentante, Sviluppatore e Coordinatore: Ing. Filippo Mercurio

Progettazione
STUDIO MASC
 STUDIO MASC SOC COOP. Ingegneria e consulenza
 Via Fratelli Lumière, n. 20
 80147 Napoli PEC: studiomascc@pec.it
 Codice Fiscale e Partita IVA n° 10145081211
 TEL. 081 1835653 - info@studiomascc.com

PROGETTO DEFINITIVO

Rev.	Data	Descrizione revisione	Redatto	Controllato	Approvato
00	12/2023	Prima Emissione per autorizzazione	SM	SM	SM