

LEGENDA
INQUADRAMENTO VINCOLISTICO
Vincolo idrogeologico R.D. n. 3267, 30 dicembre 1923

- Oppido FV aree di progetto
- Aree utili
- Cavidotto
- SE Oppido
- Ampliamento SE 36 kV





Vincolo idrogeologico

- Tutela diretta (Art.10 D.lgs 42/2004)
- Tutela indiretta (Art.10 D.lgs 42/2004)

Dall'analisi cartografica effettuata si evidenziano i seguenti risultati:

- le aree di progetto non interferiscono con aree tutelate secondo il R.D. n. 3267, del 1923
- le aree del sottocampo 4 rientrante nella zonizzazione del vincolo, è stata esclusa in fase di progettazione
- il cavidotto interrato di collegamento sarà posizionato su strada pubblica sfruttando le infrastrutture esistenti, non apportando nessun elemento di disturbo alla stabilità dei versanti

Fonte: catalogo Regione Basilicata OpenData

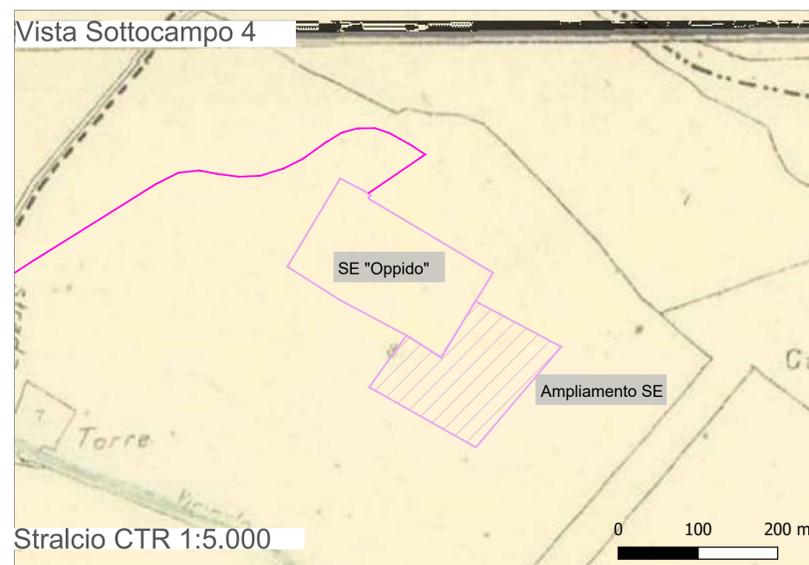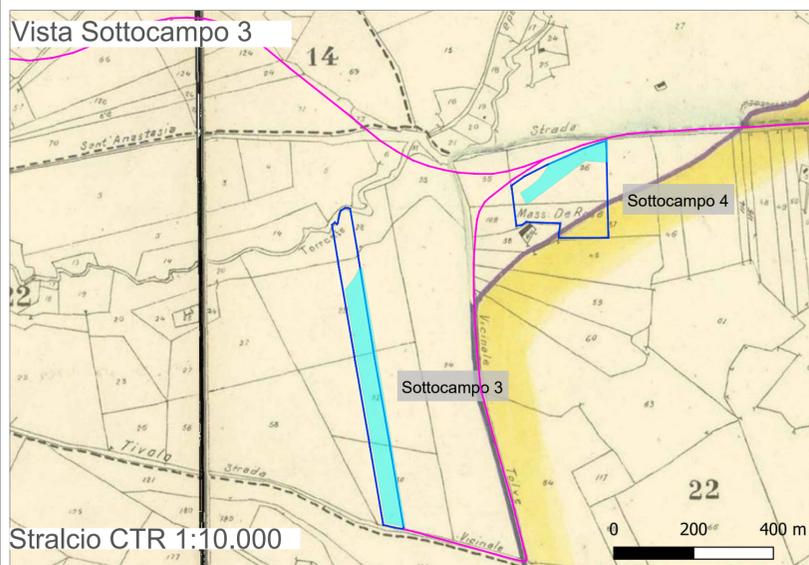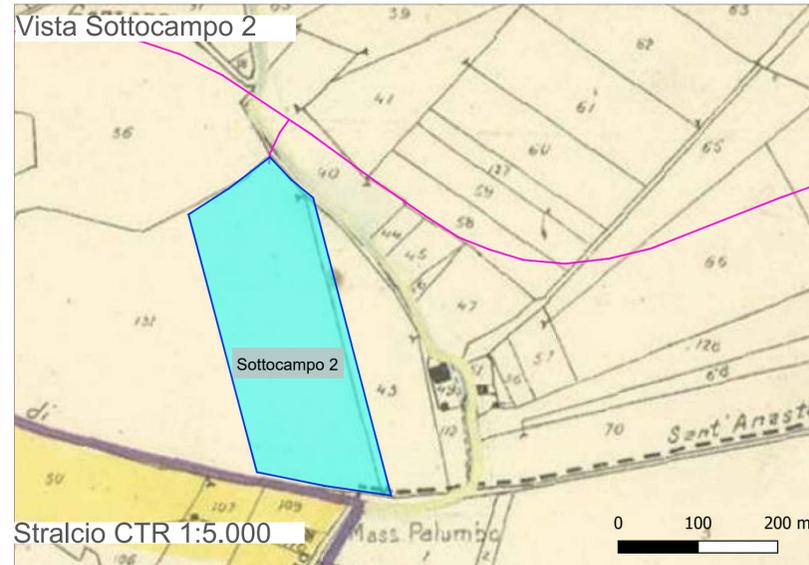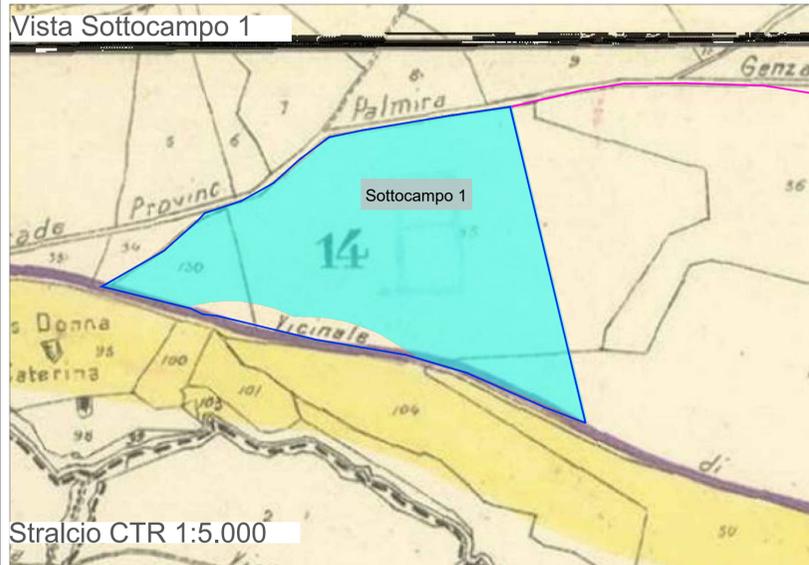

REGIONE BASILICATA

Regione Basilicata
 Provincia di Potenza
 Comune di Oppido Lucano

PROVINCIA DI POTENZA

Comune di Oppido Lucano

Impianto Agrivoltaico "OPPIDO"
 Potenza DC di impianto 15,52 MWp - potenza AC di immissione in RTN 14,40 MWp
 Configurazione 1P agrivoltaico avanzato

Titolo
Studio Vincolistico:
Vincolo idrogeologico R.D. n. 3267, 30 dicembre 1923

Scala 1:20.000 1:5.000	Formato Stampa A2+ Foglio 1 di 1	ID documento SVI-8	Tipologia D	Revisione 00
------------------------------	---	-----------------------	----------------	-----------------

Proponente

ENGIE
 ENGIE OPPIDO S.R.L.
 Via CHIESE n. 72,
 20126 Milano - Italia
 PEC: engieoppido@legalmail.it
 Codice Fiscale e Partita IVA n° 12829630966
 Iscriz. Reg. Imprese di Milano n° MI 2686929
 Società con Socio Unico sottoposta all'attività di direzione e coordinamento di ENGIE

Coordinamento della progettazione

SINERGIA EGP
 Energy Green Power
 SINERGIA EGP S.R.L.
 Centro Direzionale, IS, G1, SSC, INT 58
 80143 Napoli PEC: sinergia_egp1@pec.it
 Codice Fiscale e Partita IVA n° 09171211213
 Rappresentante, Sviluppatore e Coordinatore: Ing. Filippo Mercurio

Progettazione

STUDIOMASC
 STUDIO MASC SOC COOP. Ingegneria e consulenza
 Via Fratelli Lumière, n. 20
 80147 Napoli PEC: studiomasc@pec.it
 Codice Fiscale e Partita IVA n° 10145081211
 TEL. 081 18365653 - info@studiomasc.com

PROGETTO DEFINITIVO

Rev.	Data	Descrizione revisione	Redatto	Controllato	Approvato
00	12/2023	Prima Emissione per autorizzazione	SM	SM	SM

Questo documento è di proprietà esclusiva. E' proibita la riproduzione anche parziale e la cessione a terzi senza autorizzazione.